INTERVENTO "B"
SEZIONE TIPO "E"
SEZIONE TRASVERSALE
scala 1:50

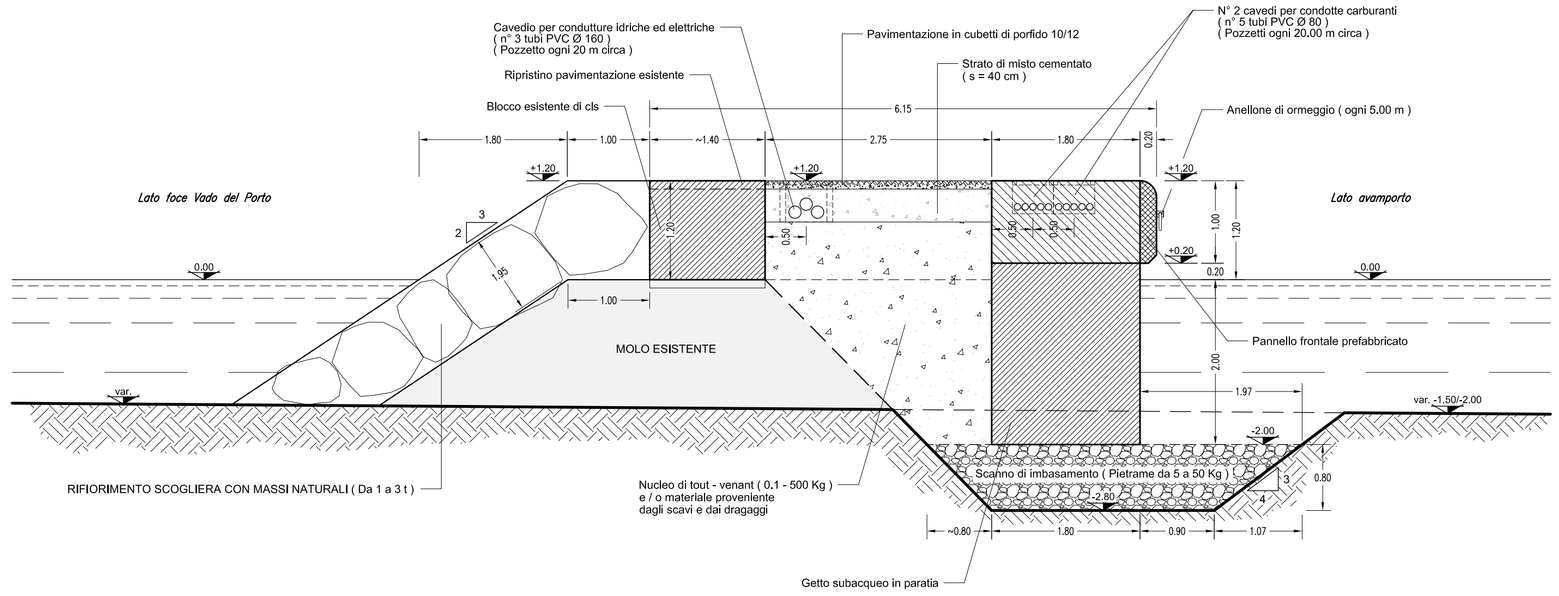

INTERVENTO "B"
PIANTA CHIAVE
Scala 1:1000

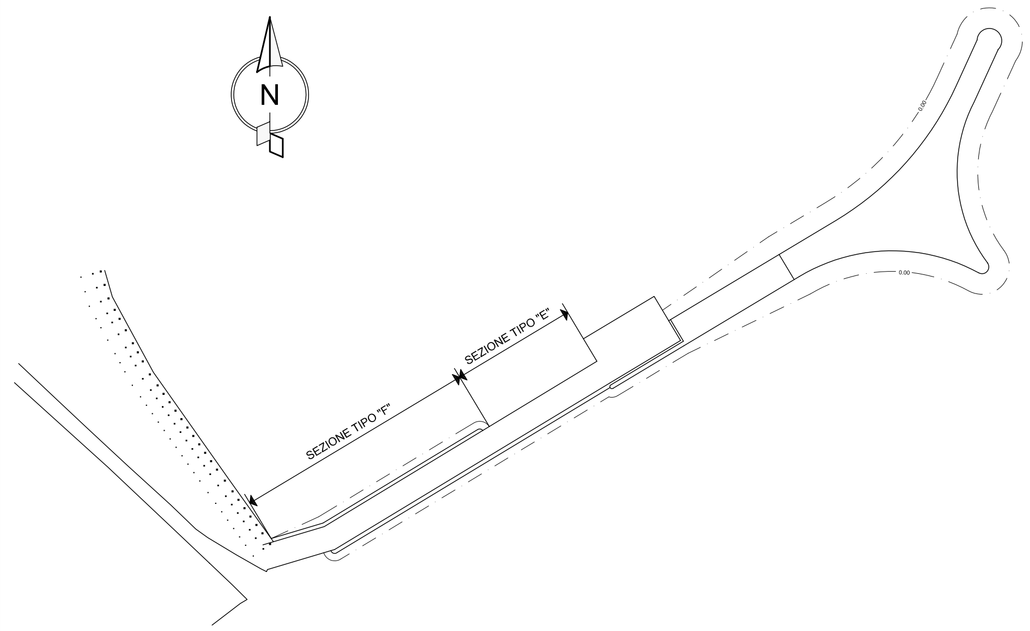

NOTA

IL PIANO DI CALPESTIO DELLA SOVRASTRUTTURA DEL MURO DI BANCHINA, DEL CORDOLO DI CONTENIMENTO E DEL RIPRISTINO DEL CORDOLO ESISTENTE E' TRATTATO SUPERFICIALMENTE CON INERTI DI PIETRA LOCALE AD EFFETTO GHIAIA LAVATA.

PAVIMENTAZIONE
PARTICOLARE
scala 1:10

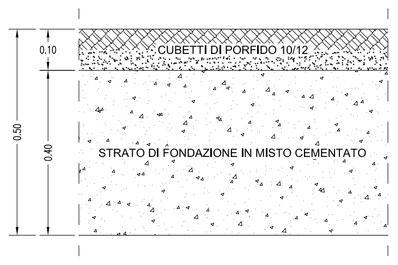

INTERVENTO "B"
SEZIONE TIPO "F"
SEZIONE TRASVERSALE
scala 1:50

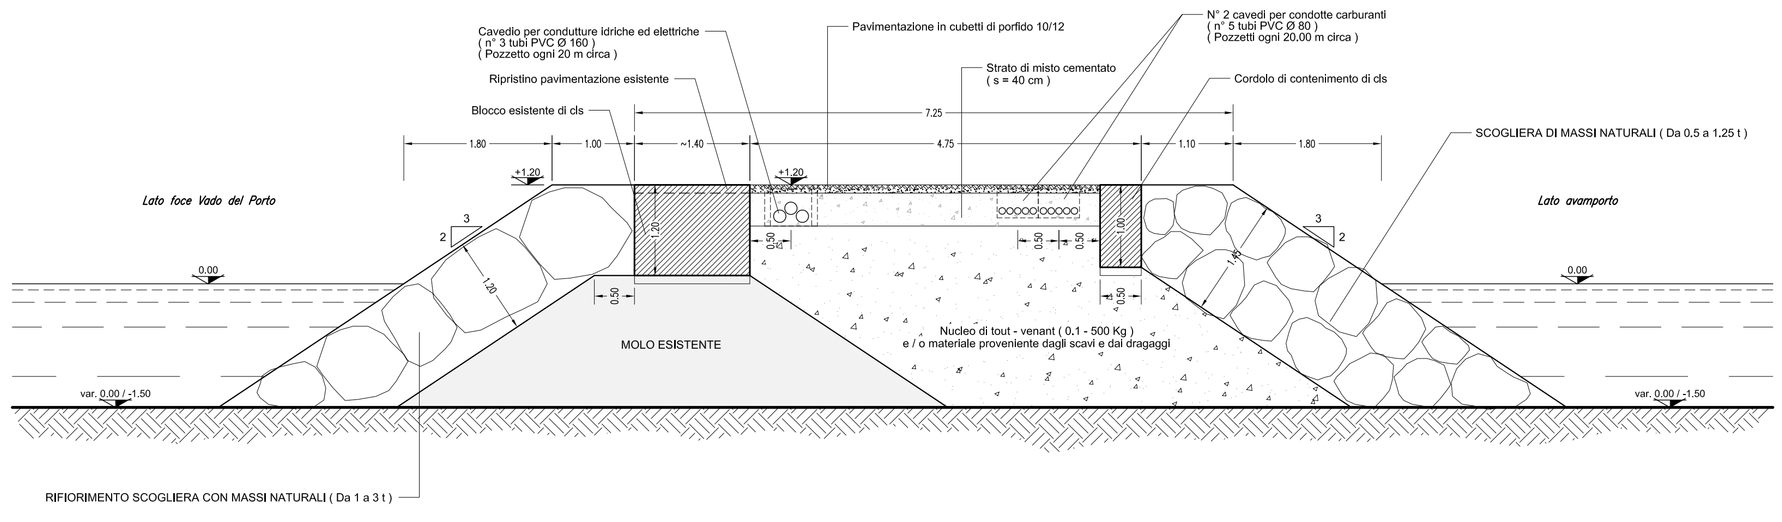

AUTORITA' PORTUALE DI LIVORNO
Comune di Capraia Isola

NUOVO ATTRACCO PER TRAGHETTI E MESSA IN SICUREZZA DELL'APPRODO TURISTICO

PROGETTO ESECUTIVO

Titolo elaborato :
INTERVENTO "B" - NUOVO MOLO SOTTOFLUTTO
SEZIONI TIPO "E" - "F"

Scala: 1:100

E E G | 0 3 | 0 0 4 | T | 0 3 4 | 0

Committente:
AUTORITA' PORTUALE DI LIVORNO

R.U.P.
Dott. Ing. Umberto CAMPANA

Progettisti:
MODIMAR S.r.l.
Prof. Ing. Alberto NOLI
Prof. Ing. Alessandro TOGNA
Dott. Ing. Maurizio VERZONI
Dott. Ing. Marco TARTAGLINI
Dott. Ing. Mauro MARINI
Dott. Ing. Paolo CONTINI
Dott. Ing. Giancarlo MILANA
Dott. Ing. Davide SALTARI
Dott. Ing. Pietro CHIAVACCINI

Rif. Dis.	Data	Rev.	DESCRIZIONE	Disegnato:	Verificato:	Approvato:
	Marzo 2006	0	EMISSIONE	R. PAREGGIANI	M. TARTAGLINI	A. TOGNA

Dimensioni foglio: A1

La MODIMAR s.r.l. si riserva la proprietà di questo disegno con la proibizione di riprodurlo o trasferirlo a terzi senza autorizzazione scritta.
This document is property of MODIMAR s.r.l. Reproduction and divulgation forbidden without written permission

Visto del Committente: