INTERVENTO "B"
CASSONCINO PREFABBRICATO TIPO "C"
SEZIONE TRASVERSALE TIPO
scala 1:25

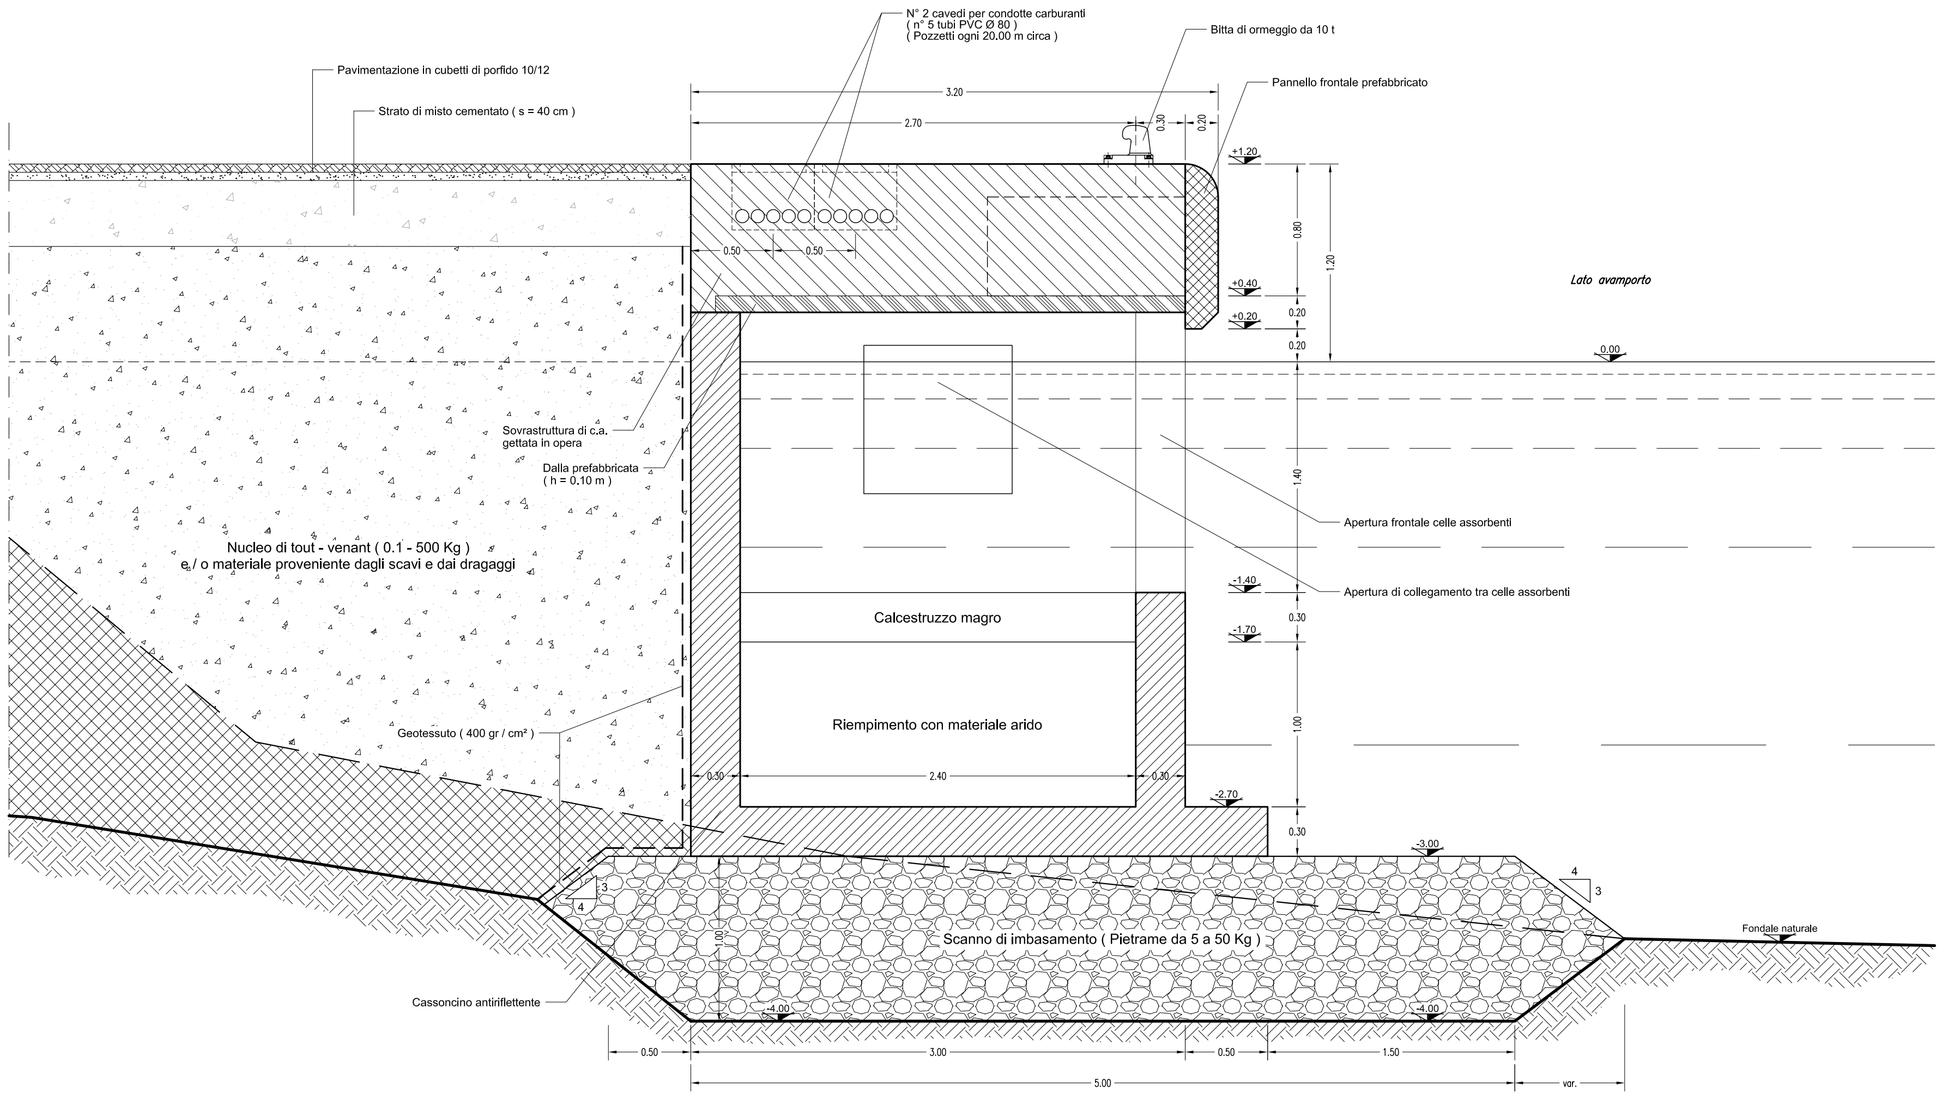

PAVIMENTAZIONE
PARTICOLARE
scala 1:10

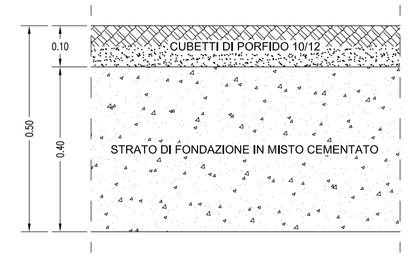

NOTA

IL PIANO DI CALPESTIO DELLA SOVRASTRUTTURA E DEL CORDOLO DI C.A.
E' TRATTATO SUPERFICIALMENTE CON INERTI DI PIETRA LOCALE AD EFFETTO GHIAIA LAVATA.

INTERVENTO "B"
CASSONCINO PREFABBRICATO TIPO "C"
SEZIONE ORIZZONTALE TIPO
scala 1:25

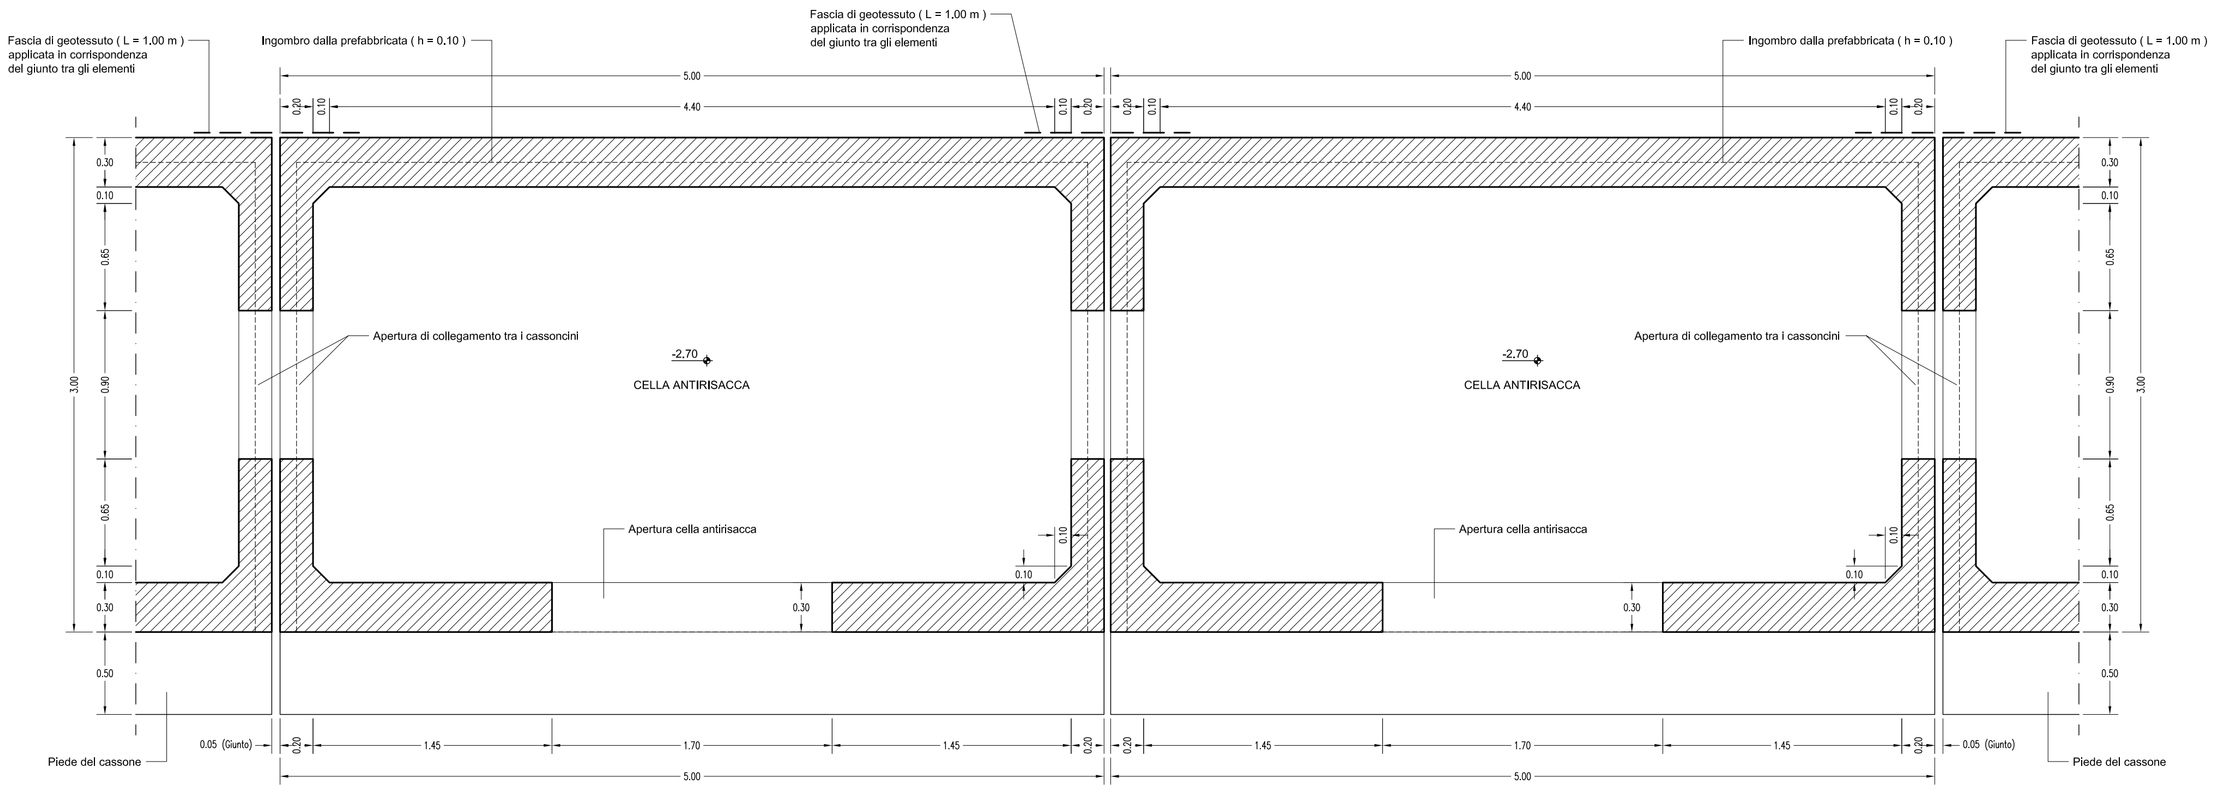

AUTORITA' PORTUALE DI LIVORNO
Comune di Capraia Isola

NUOVO ATTRACCO PER TRAGHETTI E MESSA IN SICUREZZA DELL'APPRODO TURISTICO

PROGETTO ESECUTIVO

Titolo elaborato :
INTERVENTO "B" - NUOVO MOLO SOTTOFLUTTO
CASSONCINO PREFABBRICATO TIPO "C"

Scala: 1:25

E	E	G	0	3	0	0	4	T	0	3	5	0

Committente:
AUTORITA' PORTUALE DI LIVORNO

R.U.P.
Dott. Ing. Umberto CAMPANA

Progettisti:
MODIMAR S.r.l.
Prof. Ing. Alberto NOLI
Prof. Ing. Alessandro TOGNA
Dott. Ing. Maurizio VERZONI
Dott. Ing. Marco TARTAGLINI
Dott. Ing. Mauro MARINI
Dott. Ing. Paolo CONTINI
Dott. Ing. Giancarlo MILANA
Dott. Ing. Davide SALTARI
Dott. Ing. Pietro CHIAVACCINI

Rif. Dis.	Data	Rev.	DESCRIZIONE	Disegnato:	Verificato:	Approvato:
	Marzo 2006	0	EMISSIONE	R. PAREGGIANI	M. TARTAGLINI	A. TOGNA

Dimensioni foglio: A1

La MODIMAR s.r.l. si riserva la proprietà di questo disegno con la proibizione di riproduirlo o trasferirlo a terzi senza autorizzazione scritta.
This document is property of MODIMAR s.r.l. Reproduction and divulgation forbidden without written permission

Visto del Committente: