



INTERVENTO "B"  
PIAZZOLA PER BUNKERAGGIO  
PIANTA UBICAZIONE DEI CASSONI

Scala 1:100

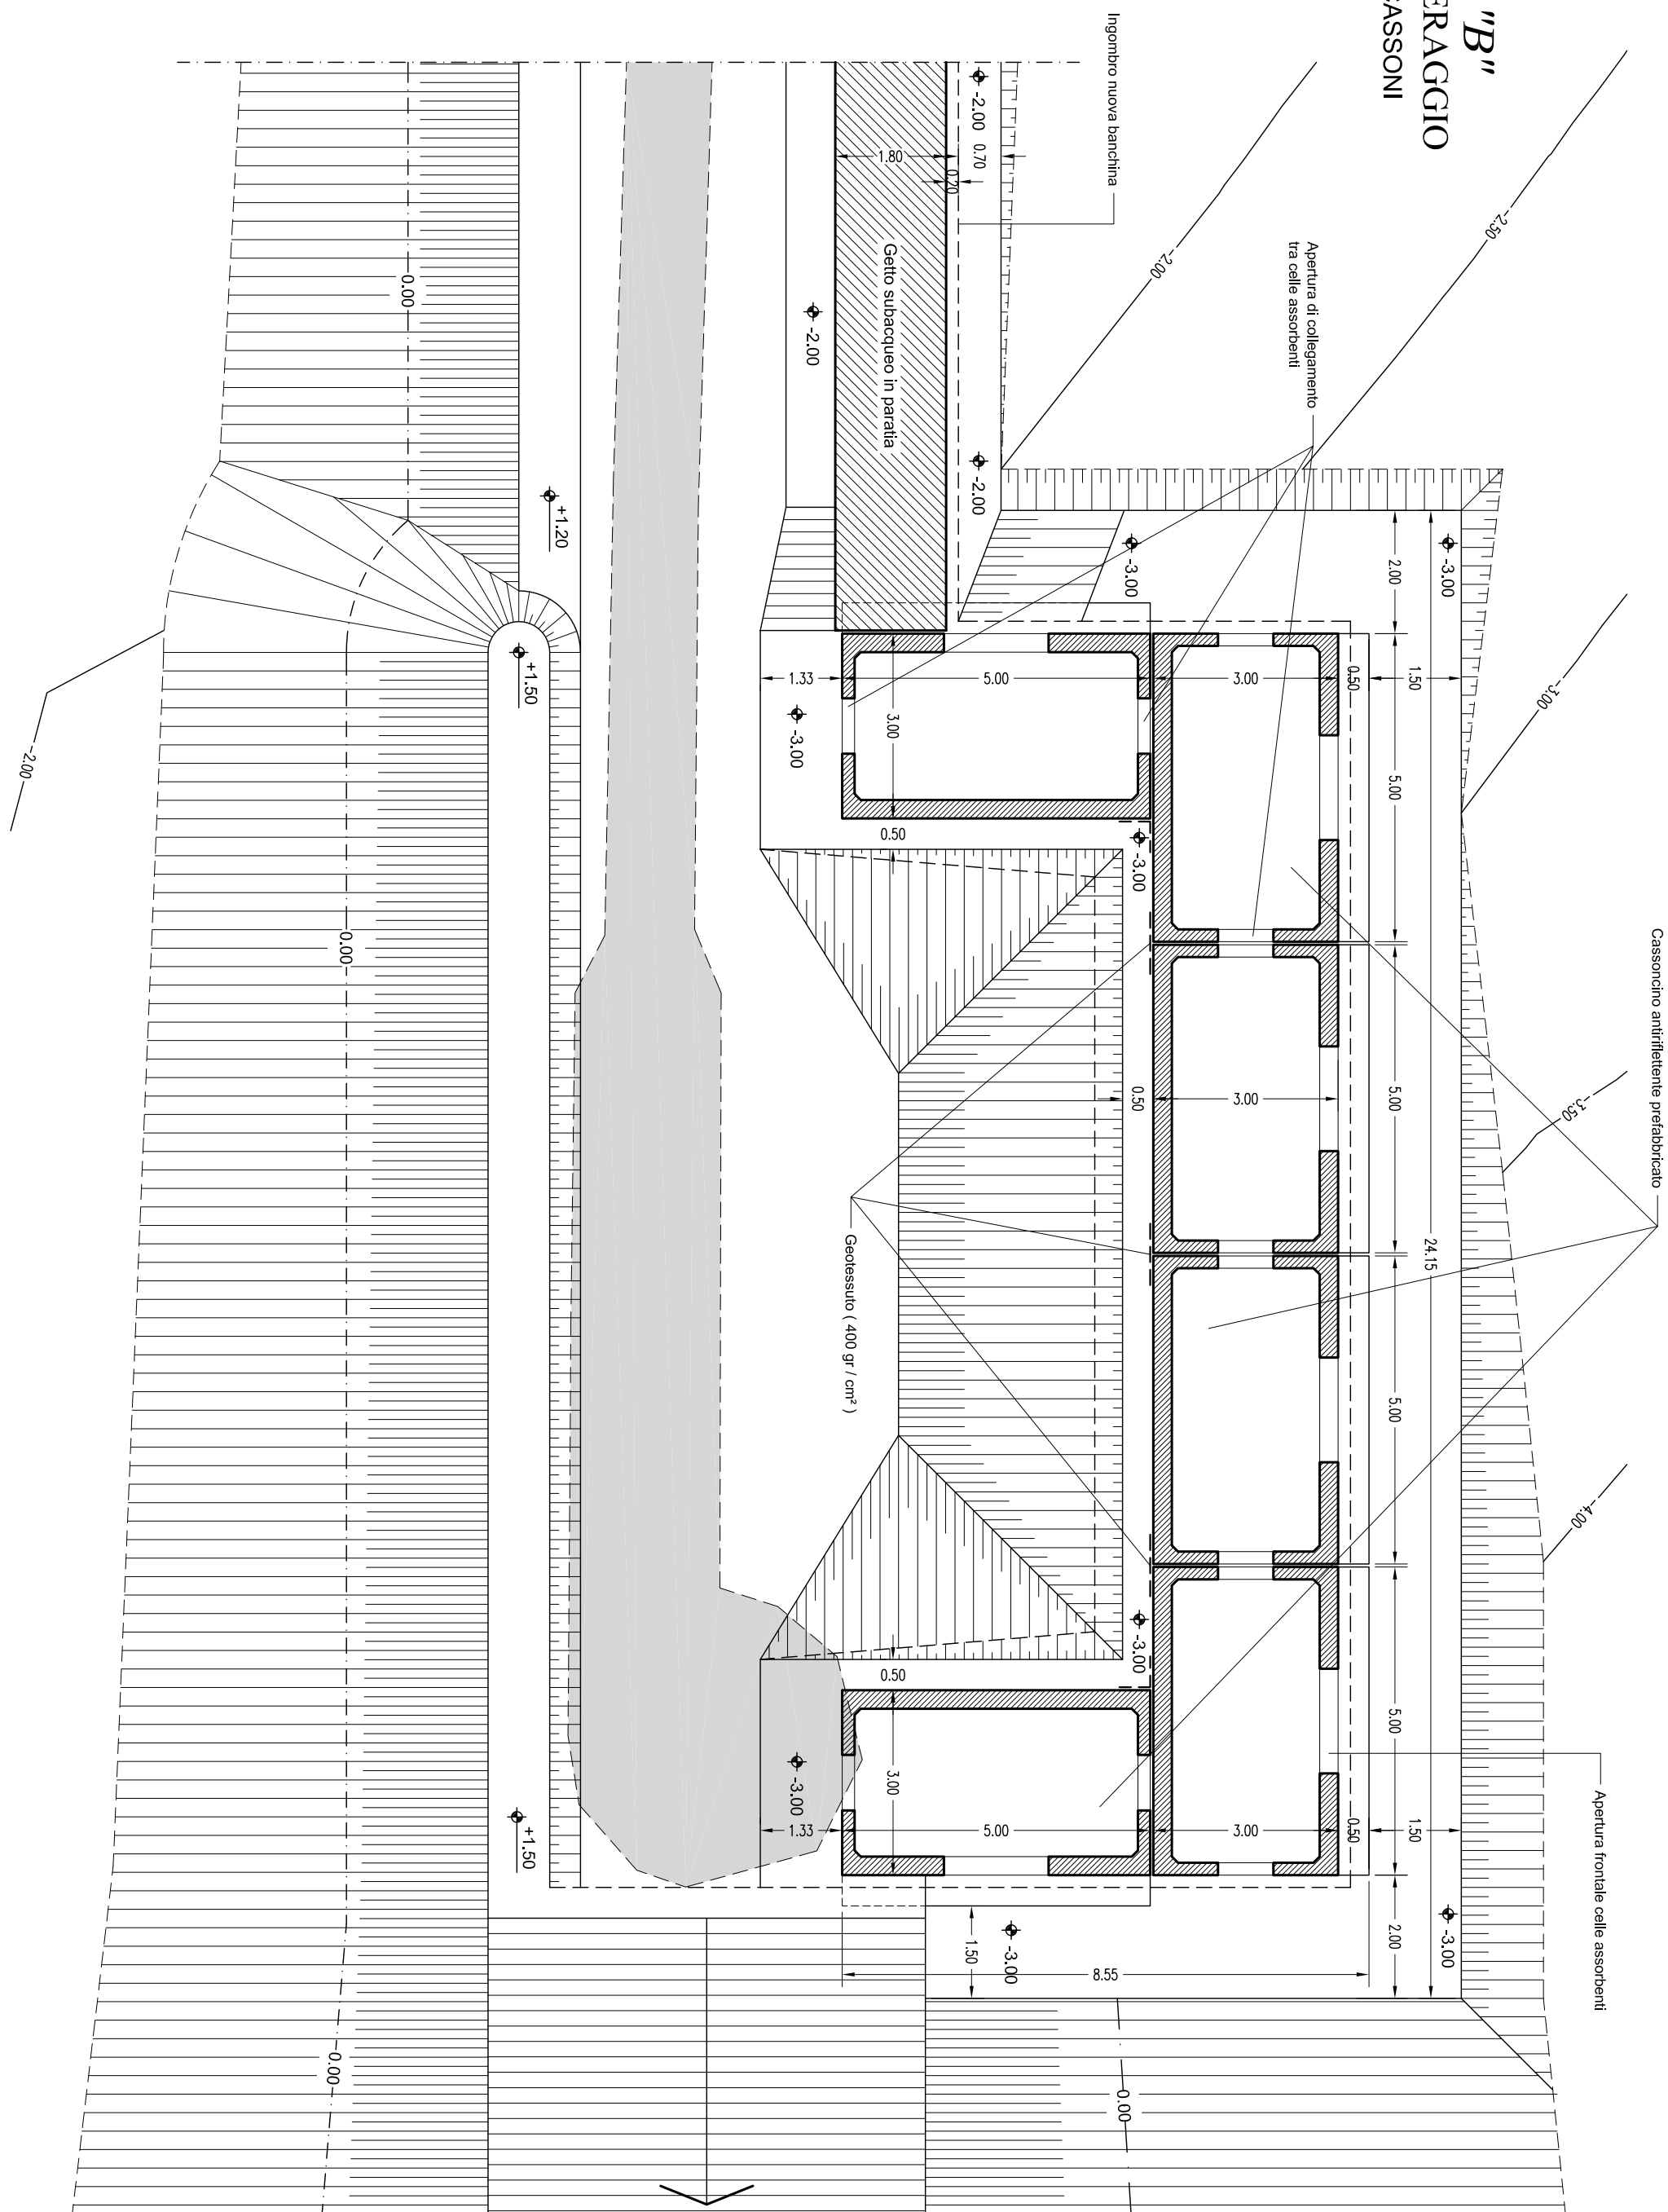


INTERVENTO "B"  
SEZIONE TIPO "D"  
SEZIONE TRASVERSALE IN CORRISPONDENZA DEL DISOLETTORE

Scala 1:50

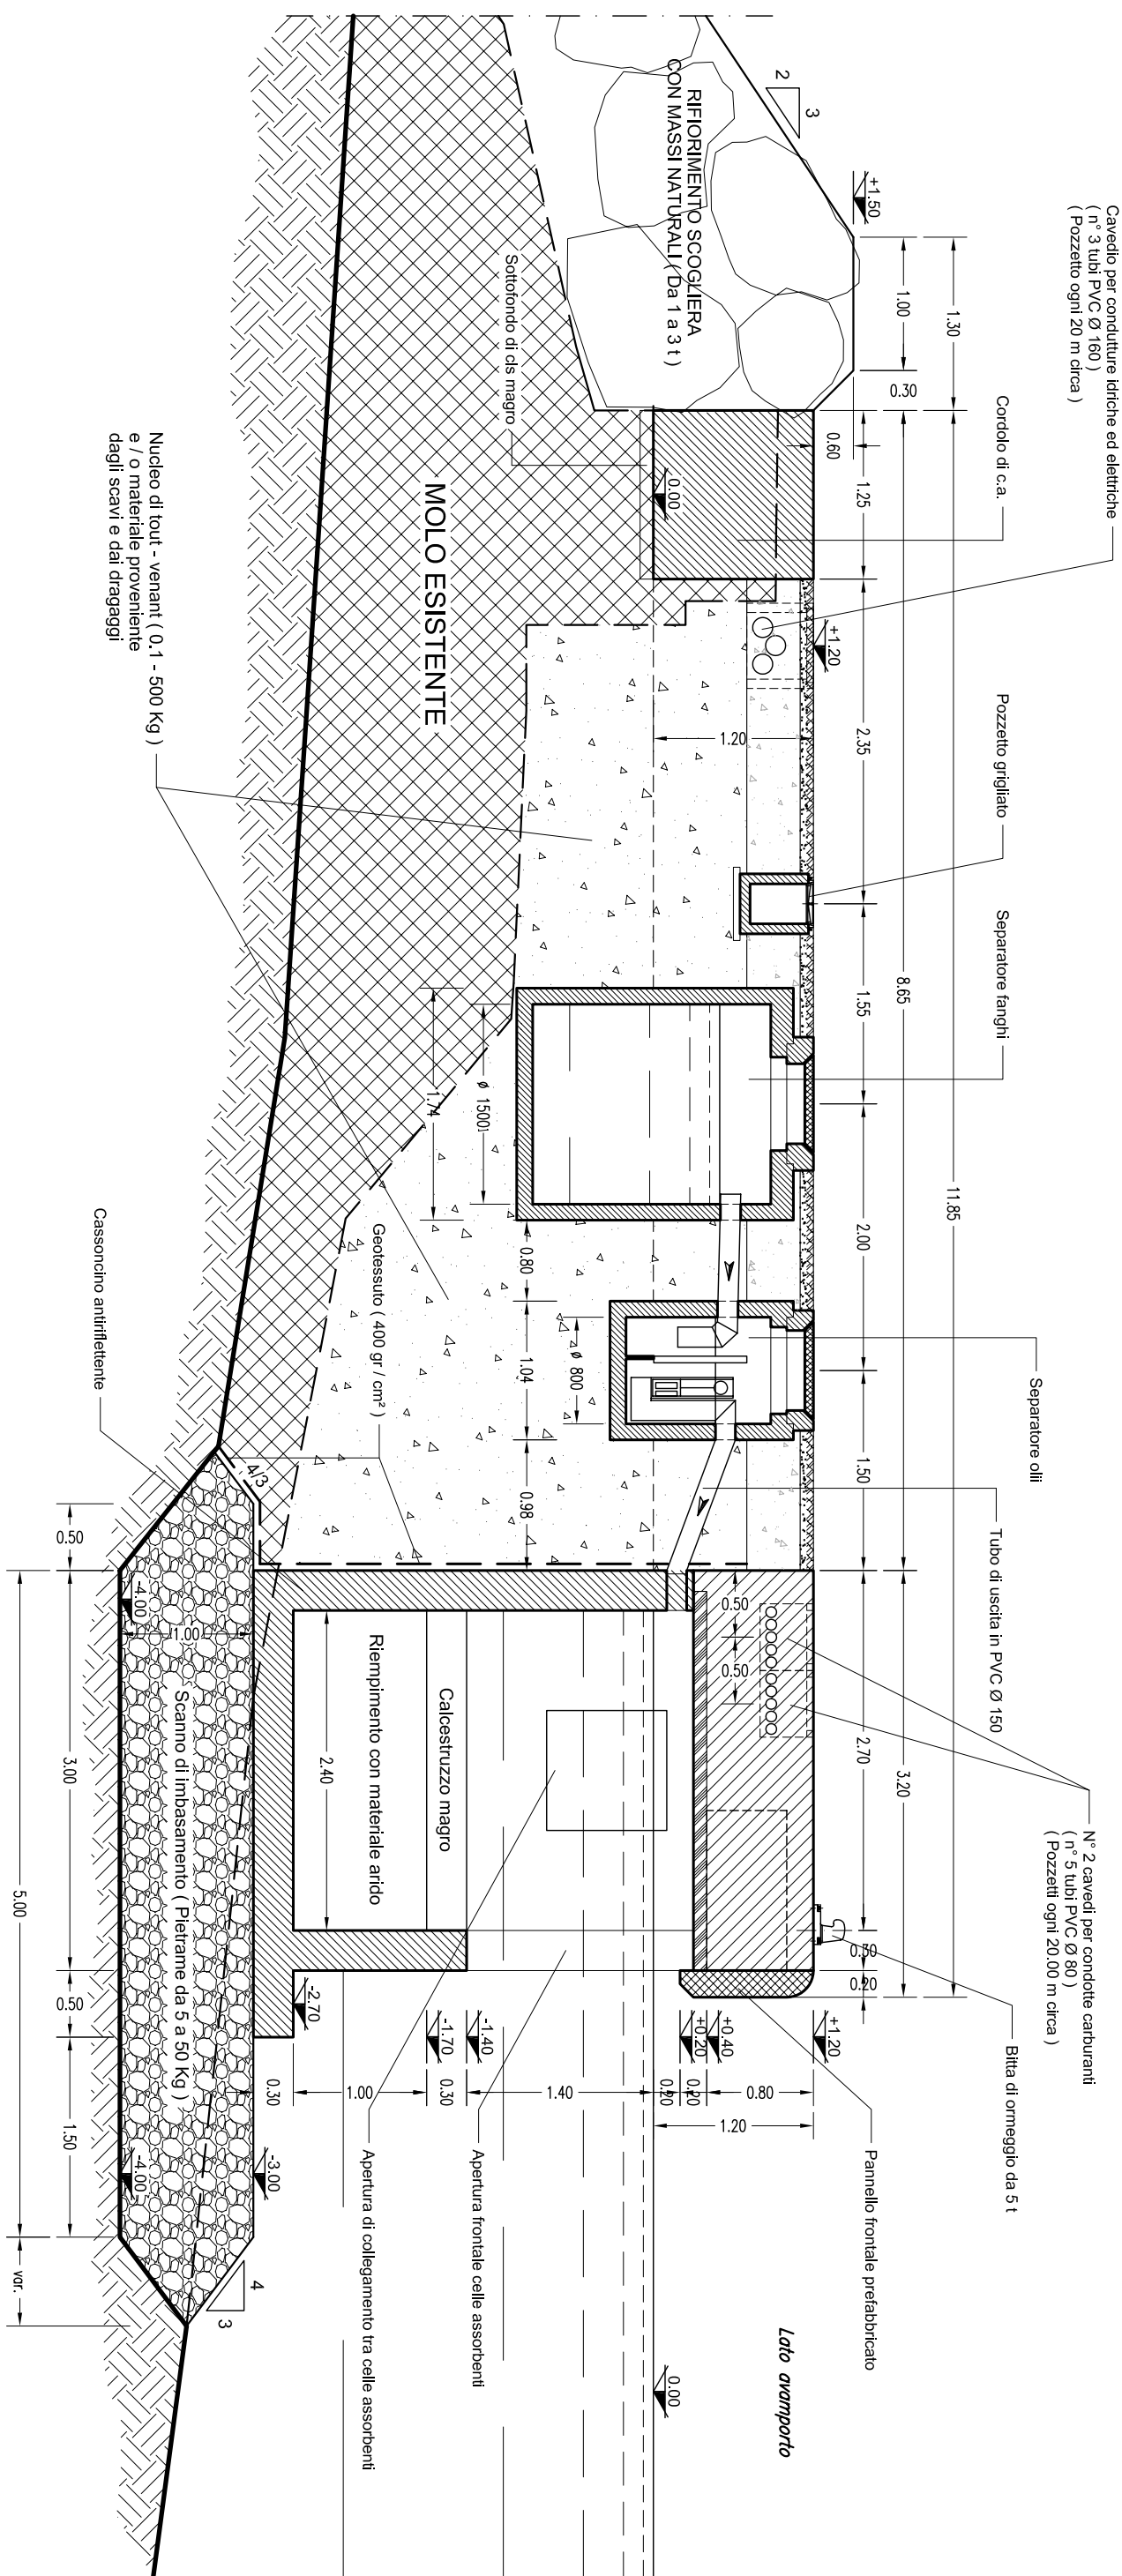


INTERVENTO "B"  
PIAZZOLA PER BUNKERAGGIO  
PIANTA AD OPERA FINITA

Scala 1:100

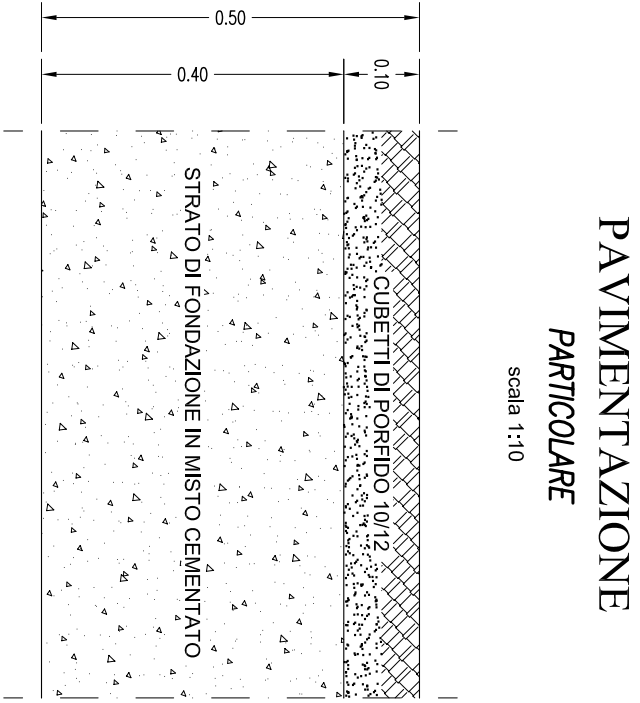

NOTA

IL PIANO DI CALPESTIO DELLA SOVRASTRUTTURA E DEL CORDOLO DI C.A. E' TRATTATO SUPERFICIALMENTE CON INERTI DI PIETRA LOCALE AD EFFETTO GHIAIA LAVATA.

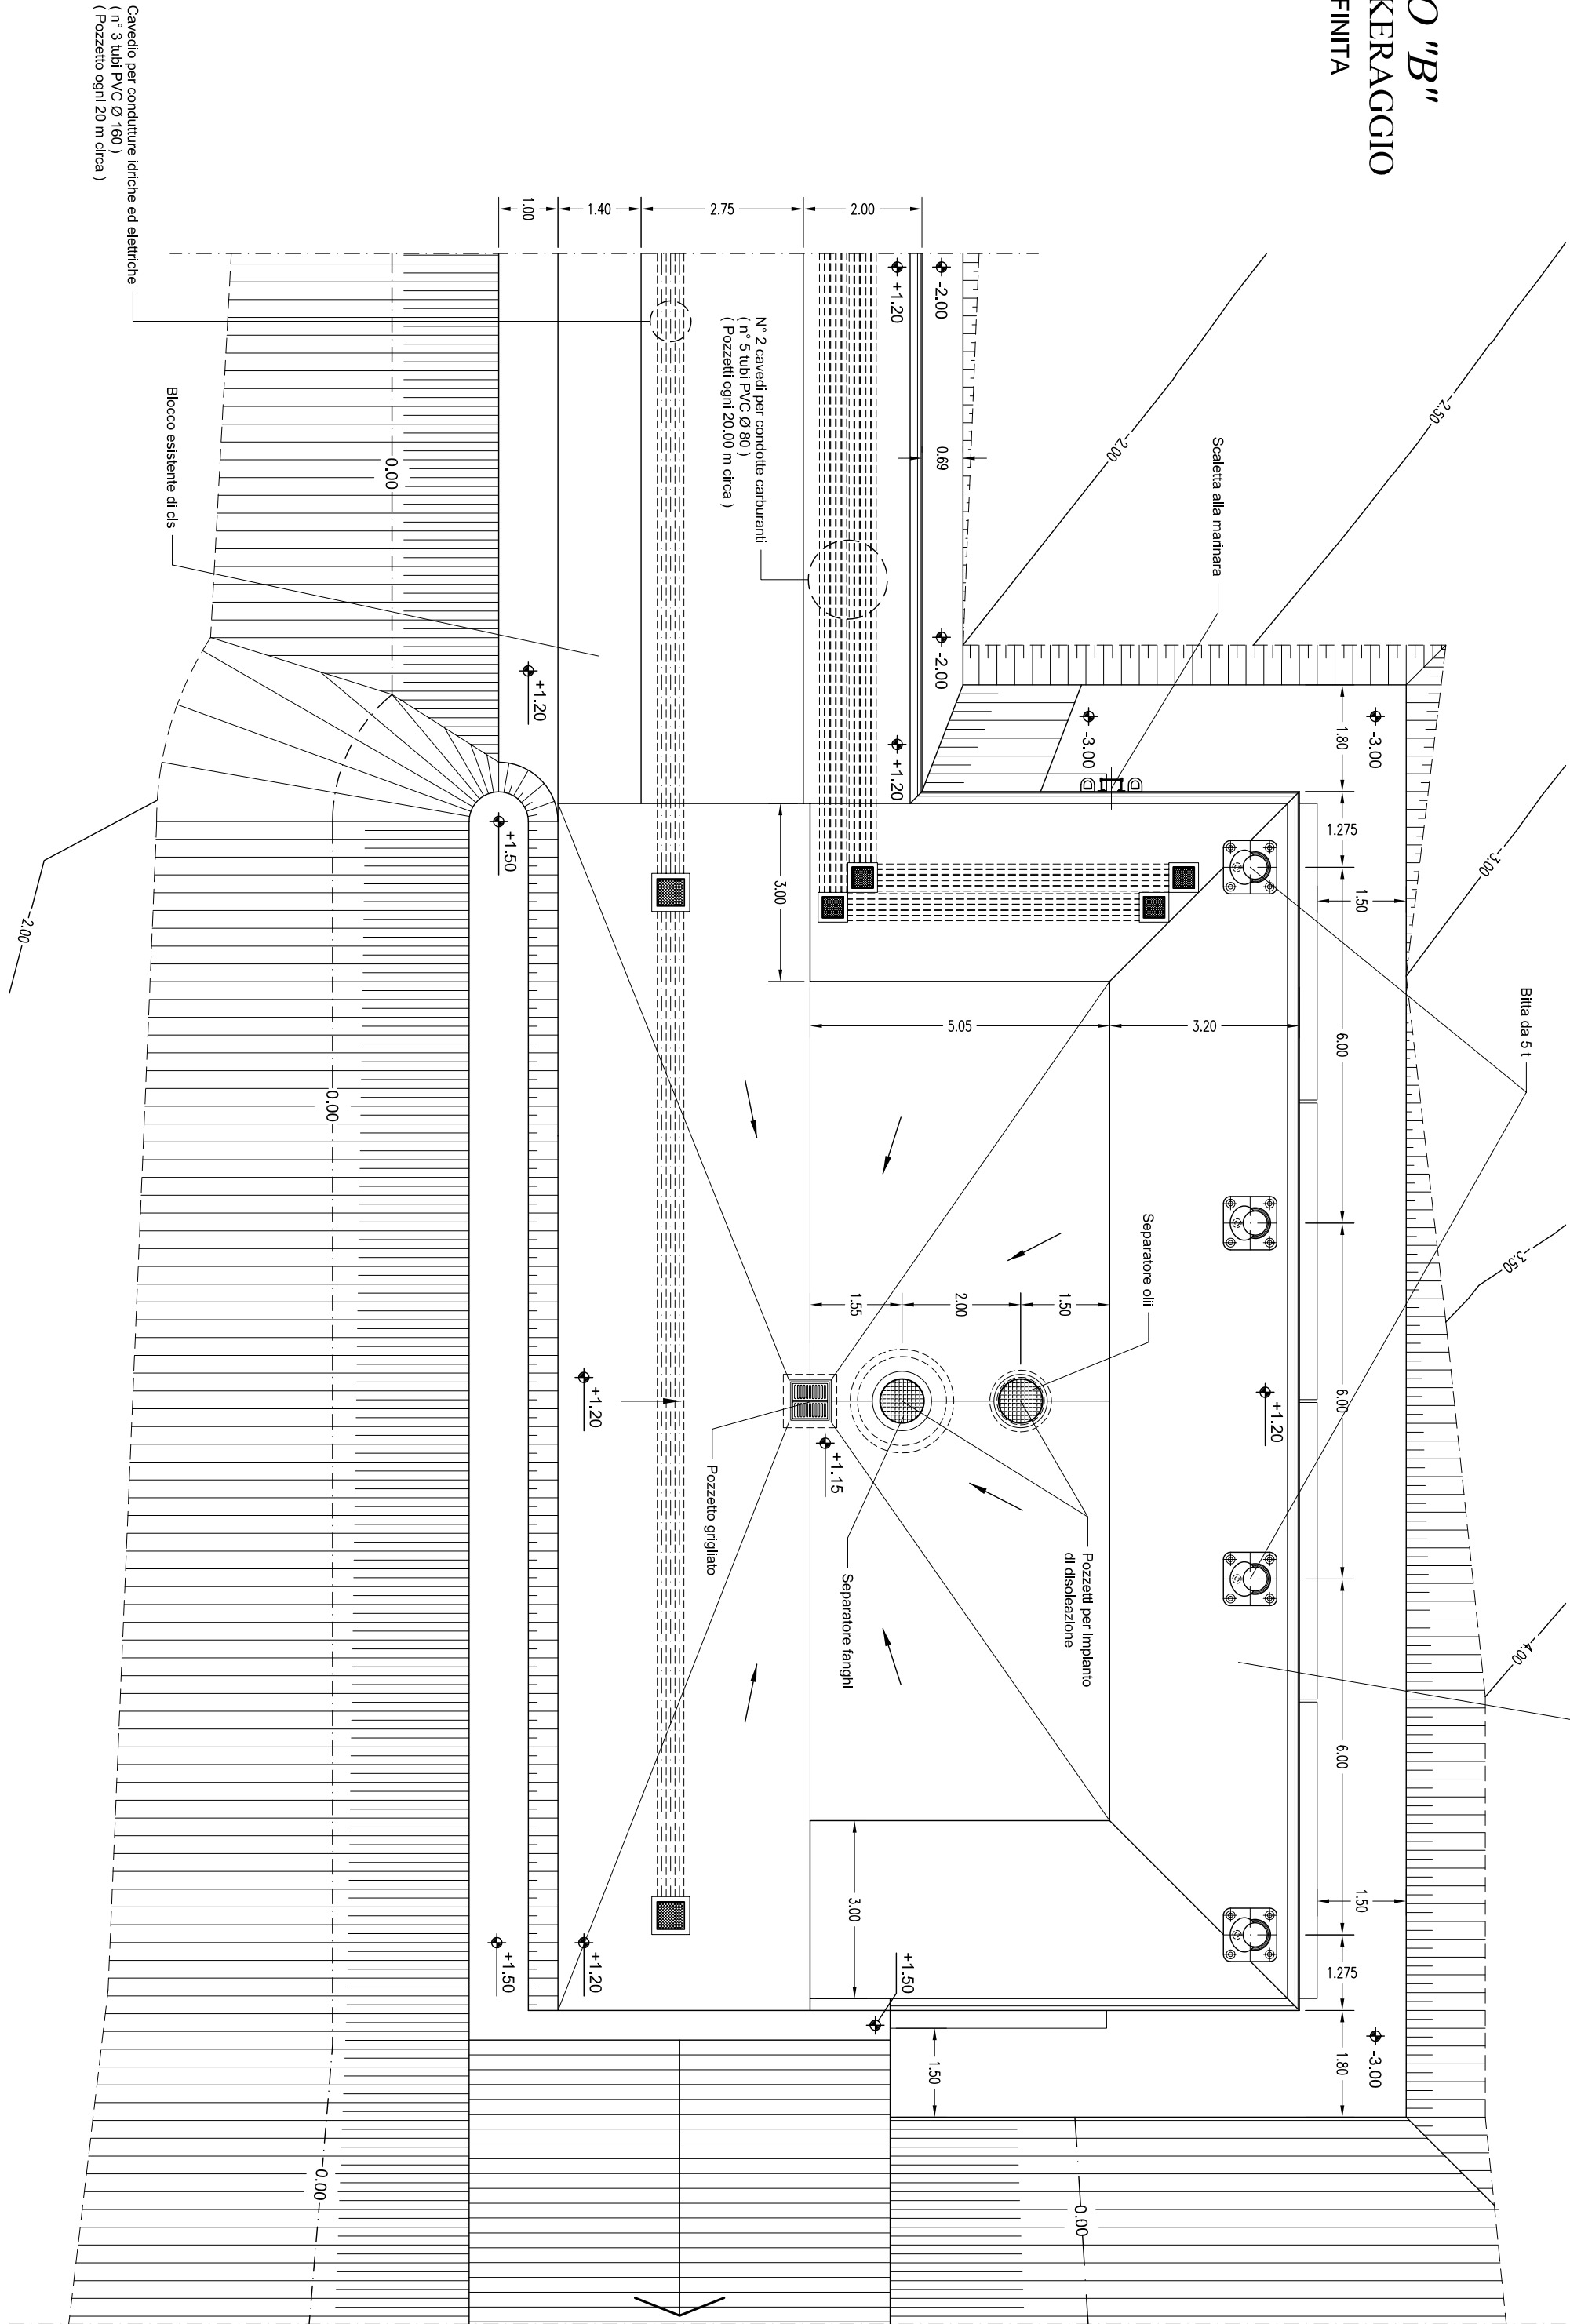

AUTORITA' PORTUALE DI LIVORNO  
Comune di Capraia Isola

NUOVO ATTRACCO PER TRAGHETTI  
E MESSA IN SICUREZZA  
DELL'APPRODO TURISTICO

PROGETTO ESECUTIVO

Titolo elaborato :  
INTERVENTO "B" - NUOVO MOLO SOTTOFUTTO  
PIAZZOLA PER BUNKERAGGIO

| Scale:       | vante   | E | E | G | 0 | 3 | 0 | 0 | 4 | T | 0 | 3 | 6 | 0 |
|--------------|---|---|---|---|---|---|---|---|---|---|---|---|---|---|
| Comittente:  | AUTORITA' PORTUALE DI LIVORNO   |   |   |   |   |   |   |   |   |   |   |   |   |   |
| Progettisti: | MODIMAR S.r.l.<br>Dott. Ing. Alberto NOU<br>Dott. Ing. Maurizio VERZONI<br>Dott. Ing. Mauro TARTAGLINI<br>Dott. Ing. Paolo CONTINI<br>Dott. Ing. Giancarlo MILANA |   |   |   |   |   |   |   |   |   |   |   |   |   |
| R.U.P.:      | Dott. Ing. Umberto CAMPANA   |   |   |   |   |   |   |   |   |   |   |   |   |   |

| Revisioni:           | Rev. | Descrizione: | Disegnato:   | Verificato:   | Approvato: |
|----------------------|------|--------------|--------------|---------------|------------|
| Rif. Dis.            | 0    | EMISSIONE    | R. FAVICCONI | S. TARTAGLINI | A. TOSNA   |
| Dimensioni foglio:   | A1   |              |              |               |            |
| Viso del Comittente: |      |              |              |               |            |