




INTERVENTO "B"
CASSONCINO PREFABBRICATO TIPO "C"
SEZIONE A-A
scala 1:25

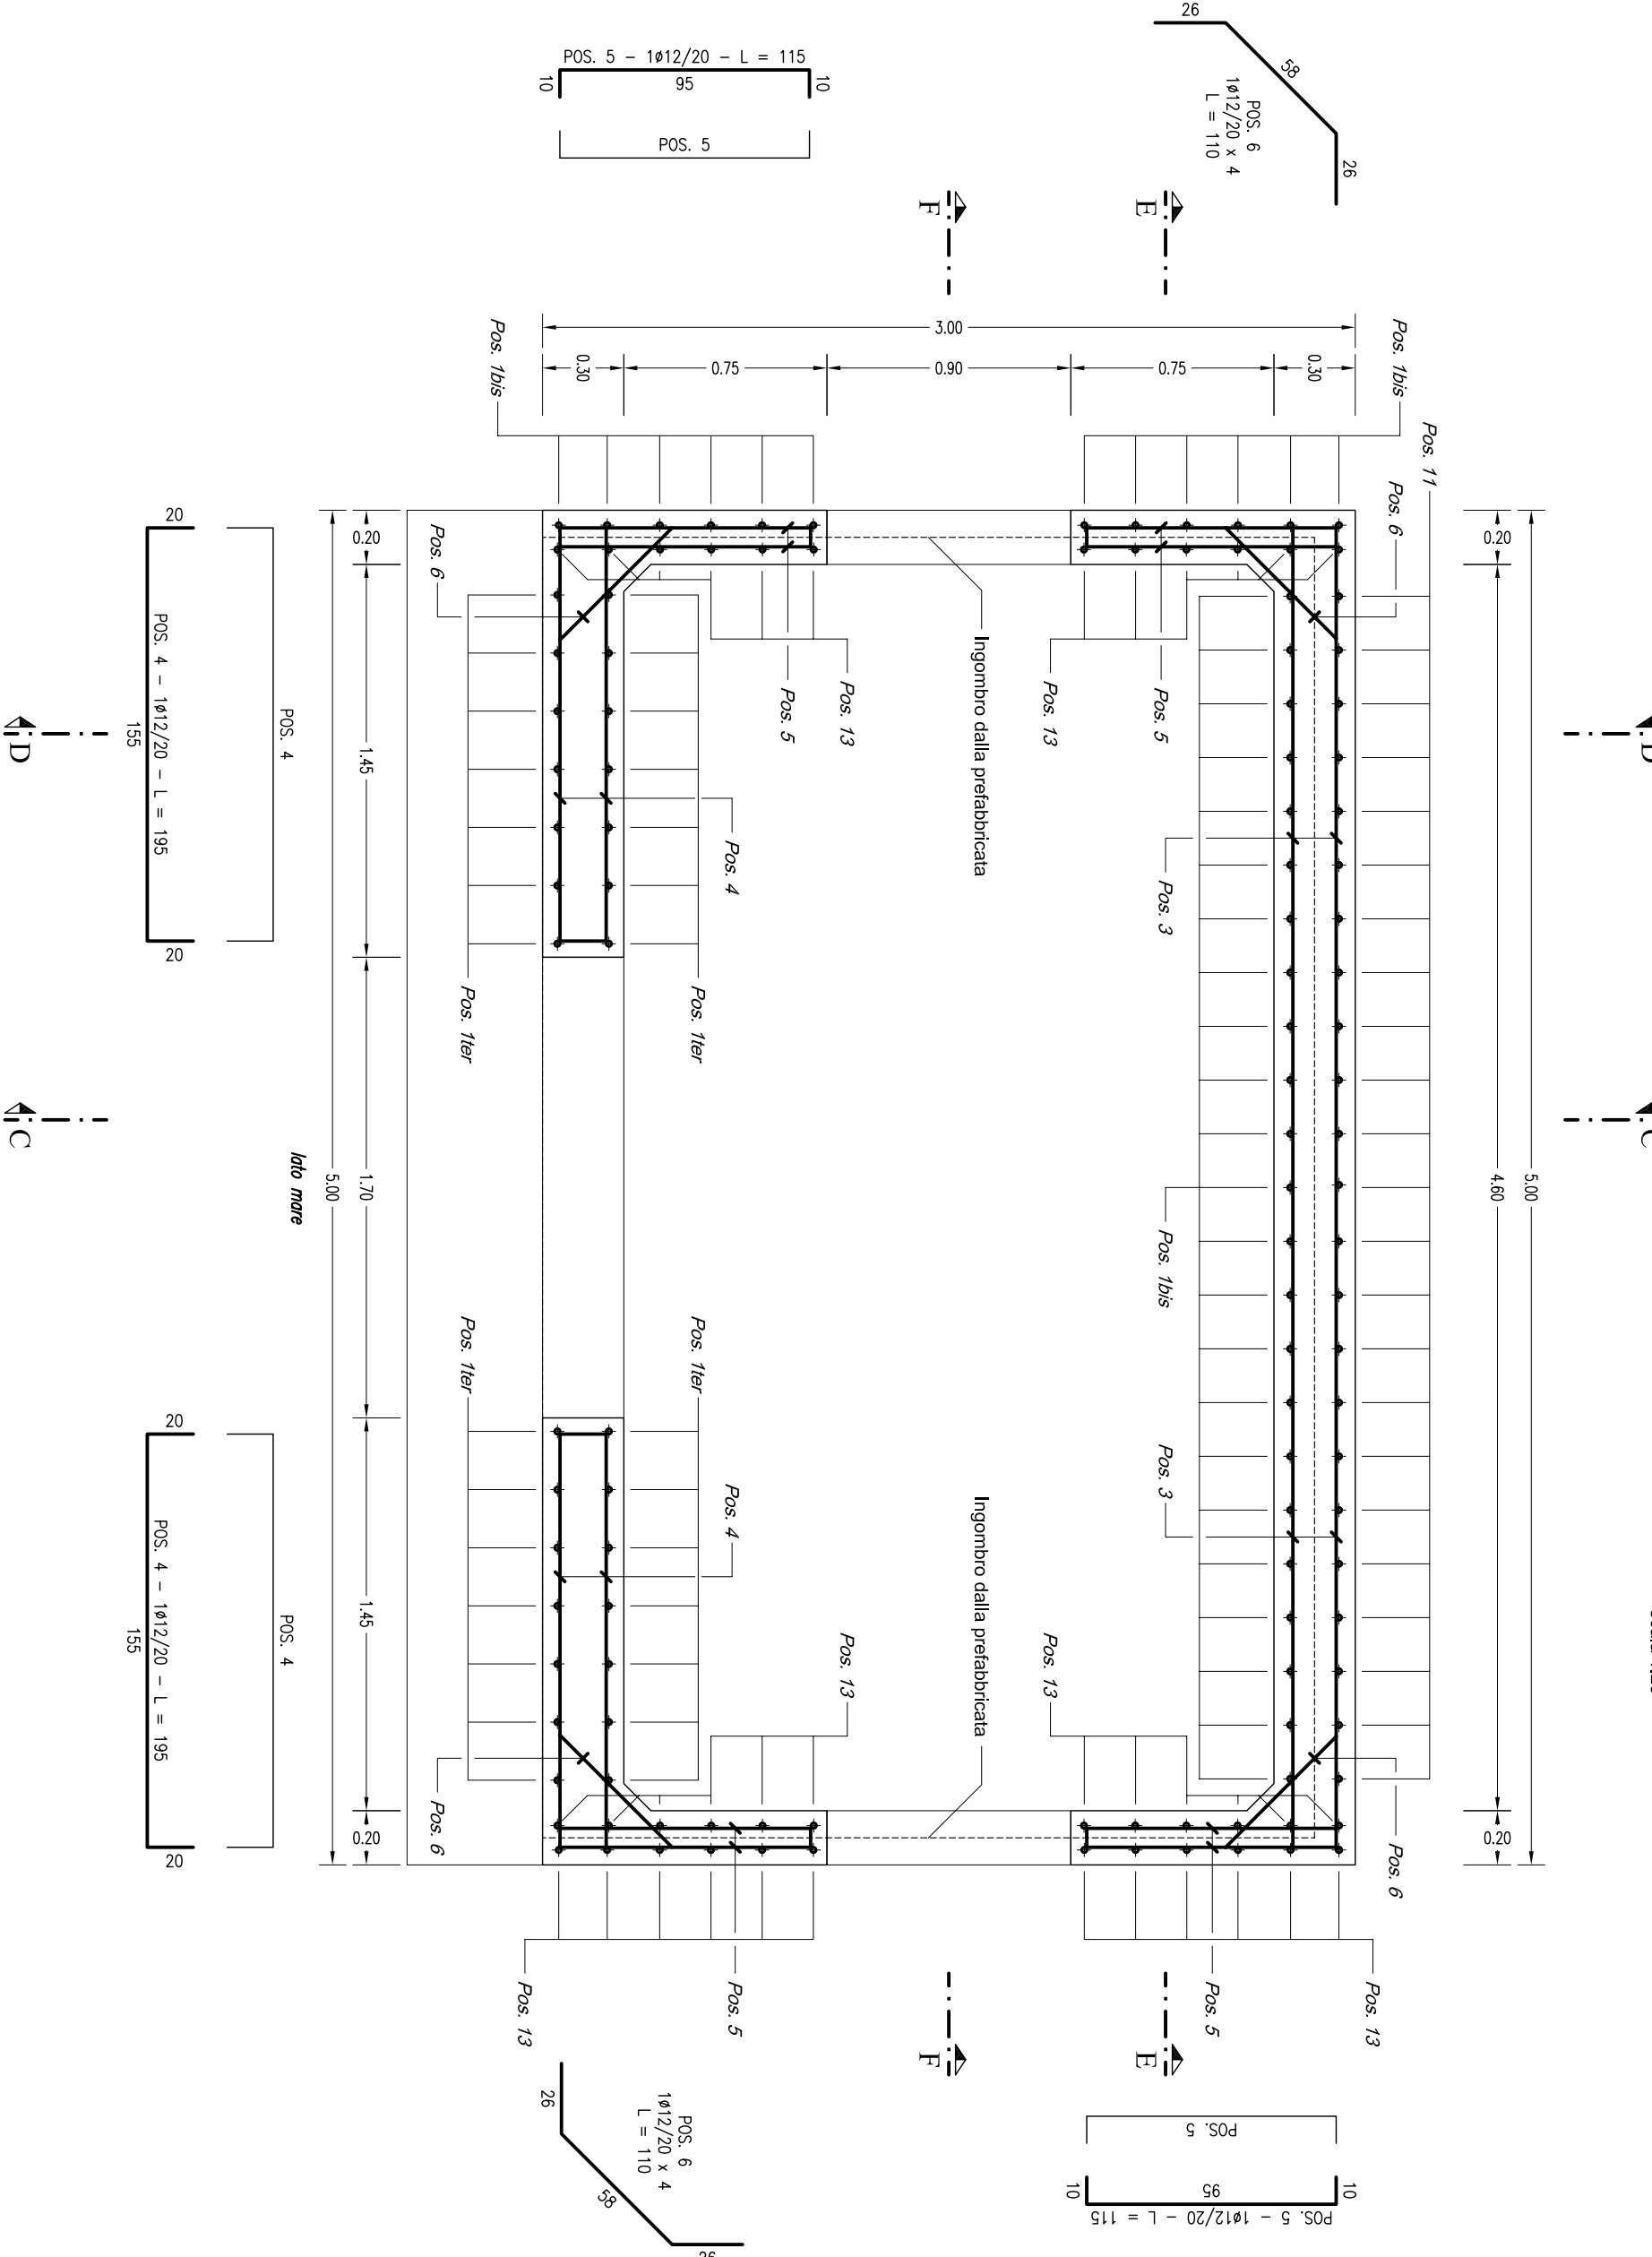


INTERVENTO "B"
CASSONCINO PREFABBRICATO TIPO "C"
SEZIONE B-B
scala 1:25

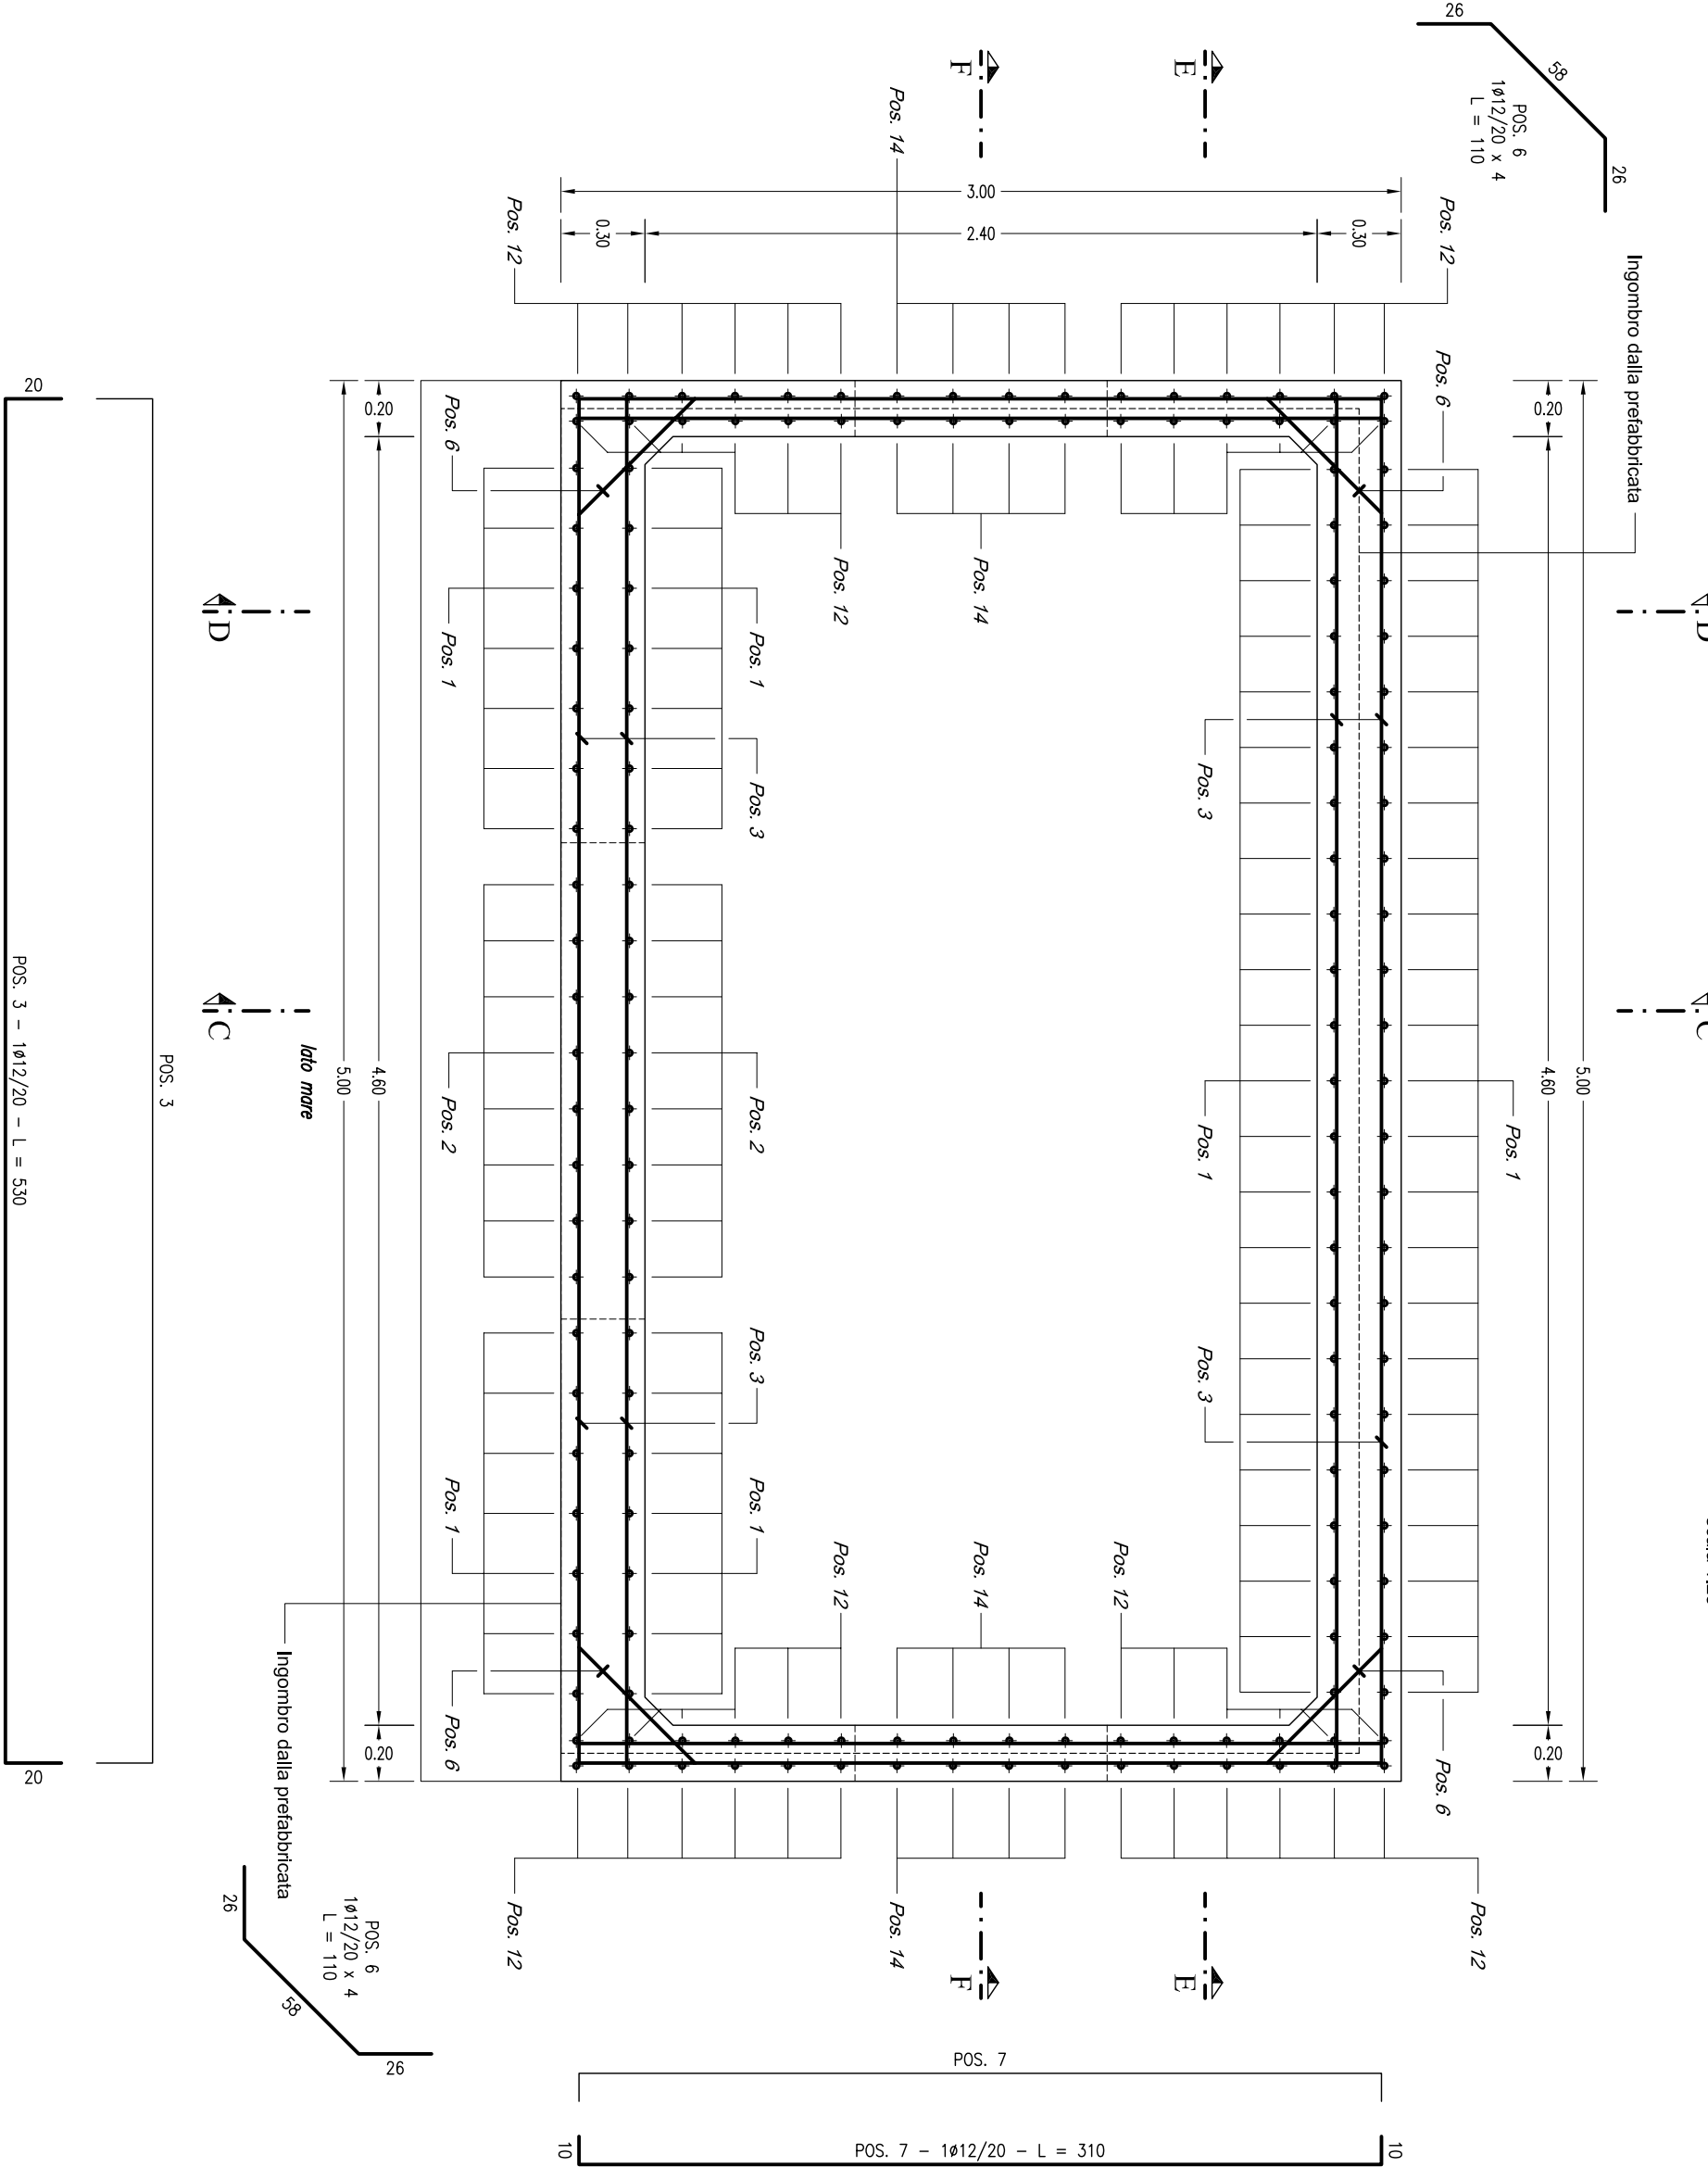

INTERVENTO "B"
CASSONCINO PREFABBRICATO TIPO "C"
SEZIONE C-C
scala 1:25

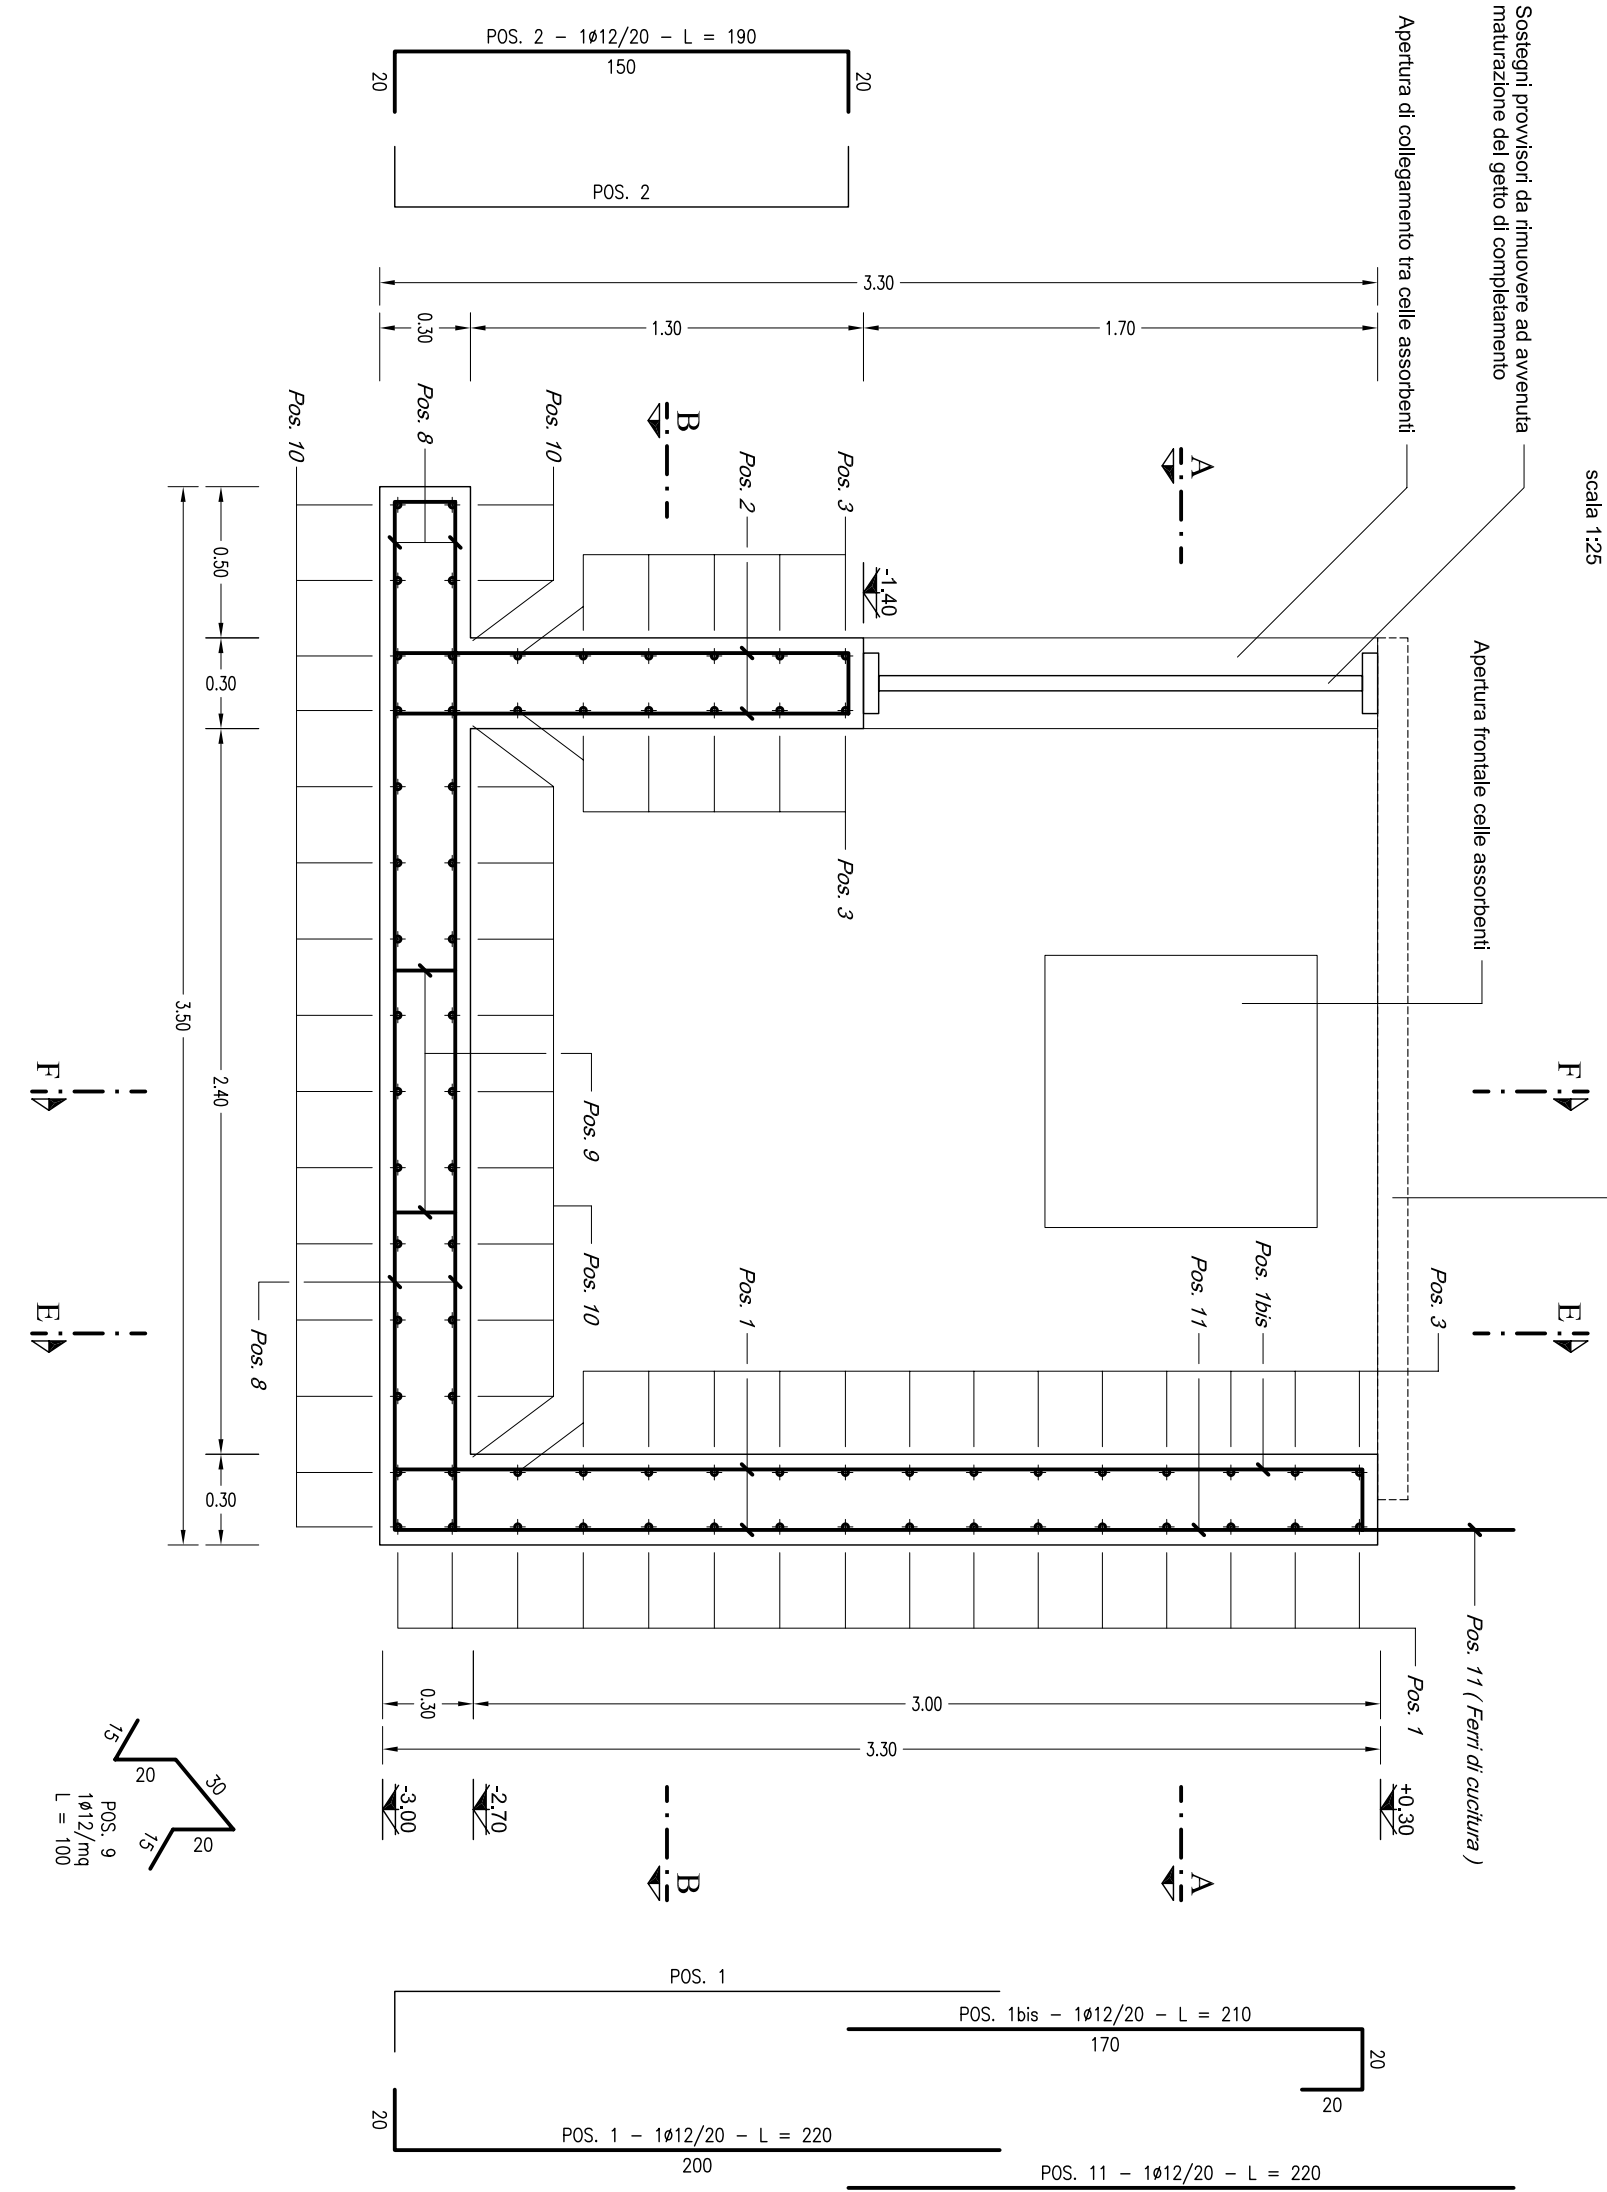

INTERVENTO "B"
CASSONCINO PREFABBRICATO TIPO "C"
SEZIONE D-D
scala 1:25

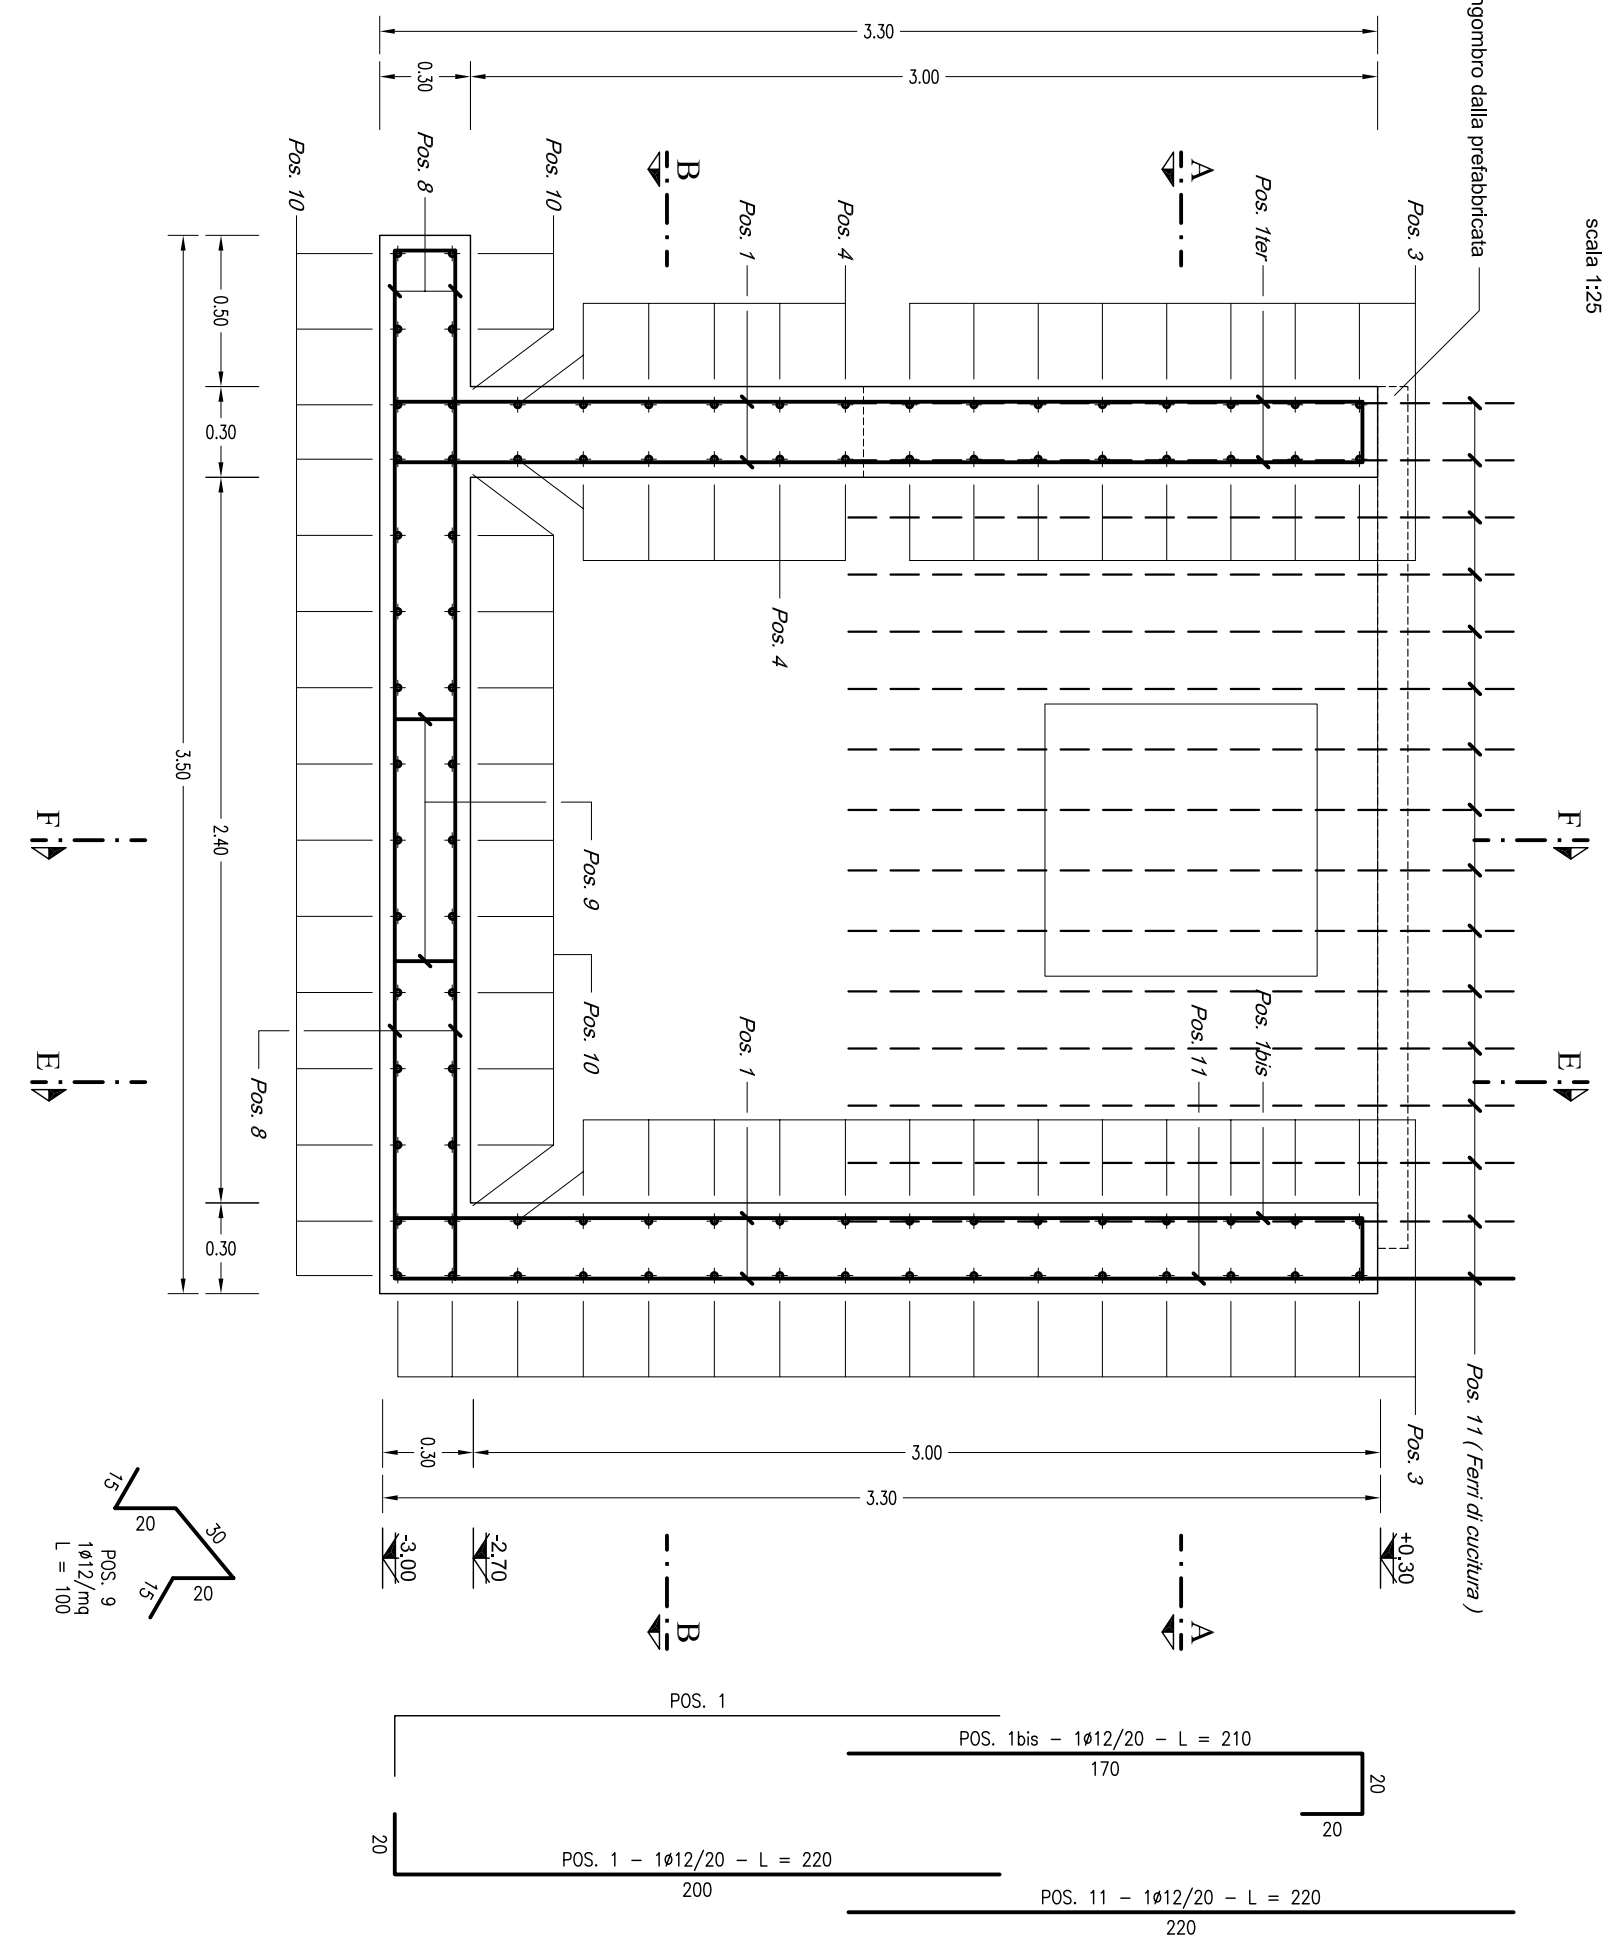

CARATTERISTICHE DEI MATERIALI	
CALCESTRUZZO	CLASSE 35/45
ACCIAIO	Fe B 44K zincato a caldo
CORRIFERRO	5 cm

AUTORITA' PORTUALE DI LIVORNO
Comune di Capraia Isola

NUOVO ATRACCO PER TRAGHETTI
E MESSA IN SICUREZZA
DELL'APPRODO TURISTICO

PROGETTO ESECUTIVO

Titolo elaborato : INTERVENTO "B" - NUOVO MOLO SOTTOFULTTO
CASSONCINO PREFABBRICATO TIPO "C" - ARMATURA - Tav 1

Scale:	1:25	E	E	G	0	3	0	0	4	T	0	3	7	0
Comittente:	AUTORITA' PORTUALE DI LIVORNO													
Progettisti:	MODIMAR S.r.l. Dott. Ing. Alberto NOVI Dott. Ing. Maurizio VERZONI Dott. Ing. Marco TARTAGLINI Dott. Ing. Paolo MARINI Dott. Ing. Giancarlo MILANA													
R.U.P.:	Dott. Ing. Umberto CAMPANA													

Rif. Dis.	Data	Rev.	EMISSIONE	DESCRIZIONE	Disegnato:	Verificato:	Approvato:
Marzo 2005	0				R. PAVESICONE	S.A. TARTAGLINI	A. TOSCANI
Dimensioni foglio:	A1						

Visio del Comittente:

This document is property of MODIMAR S.r.l. Reproduction and distribution forbidden without written permission.