
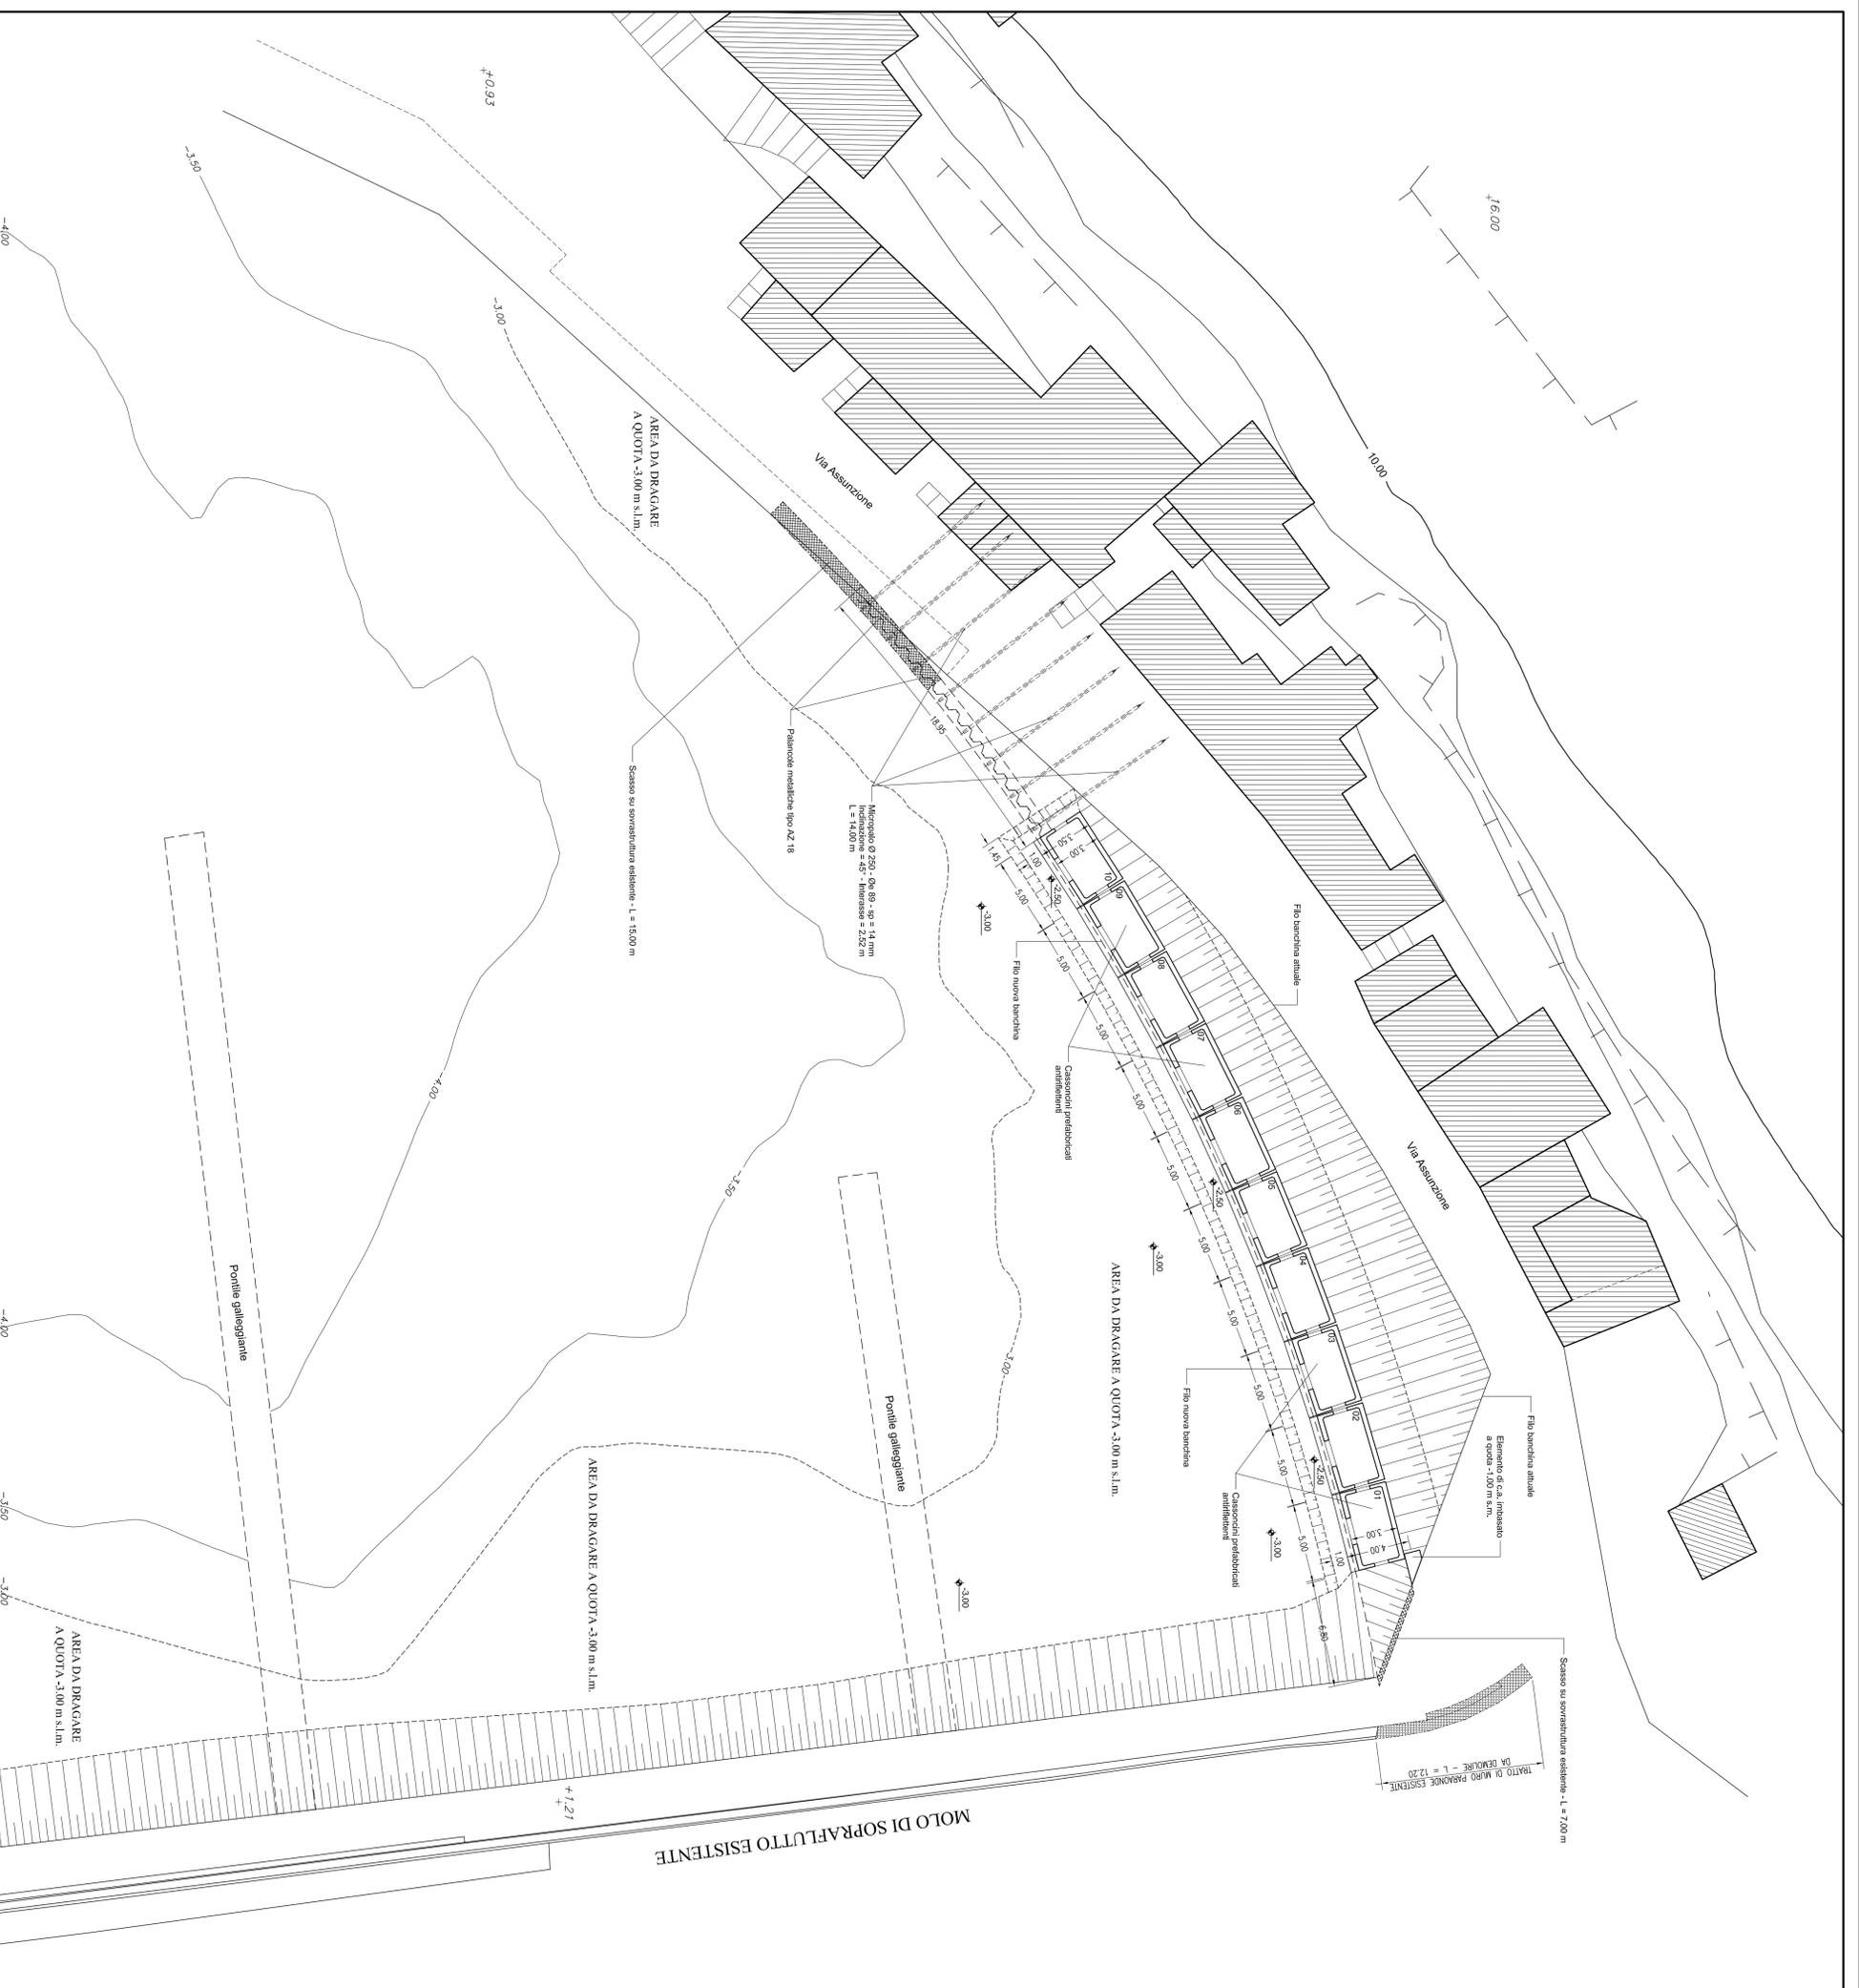


INTERVENTO "C"
 PLANIMETRIA IMBASAMENTO CASSONCINI

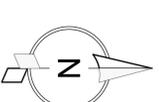

A AUTORITA' PORTUALE DI LIVORNO
 Comune di Capraia Isola

**NUOVO ATTRACCO PER TRAGHETTI
 E MESSA IN SICUREZZA
 DELL'APPRODO TURISTICO**

PROGETTO ESECUTIVO

Titolo elaborato:
**INTERVENTO "C" - RISAGOMATURA BANCHINA INTERNA
 PLANIMETRIA UBICAZIONE CASSONCINI ANTIRIDIENTI**

Scala: 1:200 **E | E | G | 0 | 3 | 0 | 0 | 4 | T | 0 | 4 | 9 | 0**

Comittente:	MODMAR S.r.l.	Dot. Ing. Davide SALTARI
AUTORITA' PORTUALE DI LIVORNO	Dot. Ing. Alberto NOLI Dot. Ing. Massimo TOGNA Dot. Ing. Maurizio VERZONI Dot. Ing. Marco FARTAGLINI Dot. Ing. Mauro MARINI Dot. Ing. Paolo CONTINI Dot. Ing. Giancarlo MILVANA	Dot. Ing. Pietro CHIAVACCINI
R.U.P.	Dot. Ing. Umberto CAMPANA	

Rif. Dis.	Data	Rev.	EMISSIONE	DESCRIZIONE	R. PARCOLOGI	SA. TRAFICAZI	A. TOCNA
Marzo 2006	0						
Dimensioni foglio: A1							
Visio del Committente:							

This document is property of MODMAR S.r.l. Reproduction and distribution without written permission is strictly prohibited.