


**SEZIONE 1**

AREA SCAVO = 13,11 m<sup>2</sup>


SCALA H = 1:100  
SCALA V = 1:100

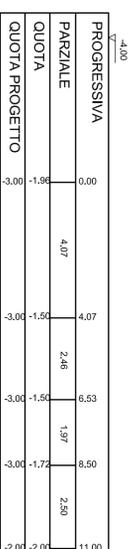

**SEZIONE 2**

AREA SCAVO = 12,91 m<sup>2</sup>


SCALA H = 1:100  
SCALA V = 1:100

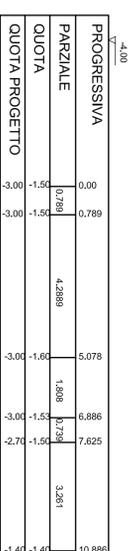

**SEZIONE 3**

AREA SCAVO = 30,15 m<sup>2</sup>


SCALA H = 1:100  
SCALA V = 1:100

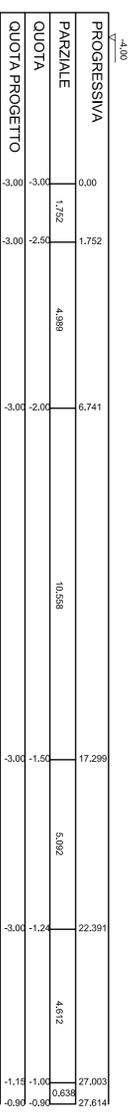

**SEZIONE 4**

AREA SCAVO = 21,23 m<sup>2</sup>


SCALA H = 1:100  
SCALA V = 1:100

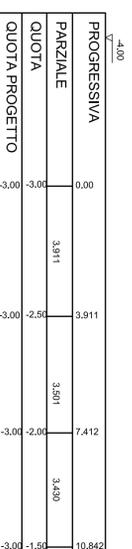

**SEZIONE 4**

AREA SCAVO = 10,80 m<sup>2</sup>


SCALA H = 1:100  
SCALA V = 1:100

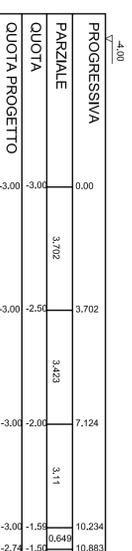

**SEZIONE 6**

AREA SCAVO = 3,96 m<sup>2</sup>


SCALA H = 1:100  
SCALA V = 1:100

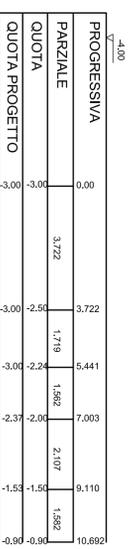

**SEZIONE 7**

AREA SCAVO = 2,49 m<sup>2</sup>


SCALA H = 1:100  
SCALA V = 1:100

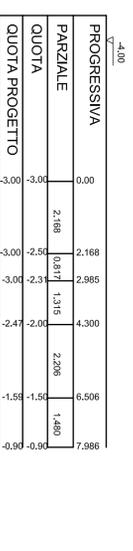

**SEZIONE 8**

AREA SCAVO = 7,48 m<sup>2</sup>

SCALA H = 1:100  
SCALA V = 1:100

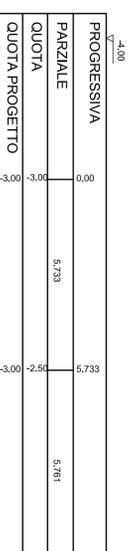

**NUOVO ATTRACCO PER TRAGHETTI  
E MESSA IN SICUREZZA  
DELL'APPRODO TURISTICO**

**PROGETTO ESECUTIVO**

Titolo elaborato: **INTERVENTO "C" - RISAGOMATURA BANCHINA INTERNA SEZIONI DI COMPUTO - Sezioni 1 - 2 - 3 - 4 - 5 - 6 - 7 - 8**

Scala: 1:100

Comittente: **AUTORITA' PORTUALE DI LIVORNO**

Progettisti: **MODINAR S.r.l.**

R.U.P.: **Dot. Ing. Umberto CAMPANA**

Dot. Ing. Davide SAI FARI

Prof. Ing. Alberto NOLI

Dot. Ing. Alessandro TOGNA

Dot. Ing. Maurizio VERZONI

Dot. Ing. Mauro MARTINI

Dot. Ing. Paolo CONTINI

Dot. Ing. Giancarlo MILANA

E	E	G	0	3	0	0	4	T	0	5	9	0
Riferimenti: N. PROIEZIONE N. VERSIONI												
Rif. Dis. Data Rev.												
Descrizione: A1												
Dimensioni foglio: A1												

Visio del Committente:

La MODINAR S.r.l. è firmataria di questo disegno con la produzione ed esecuzione di trascritti a tutti i fini e per qualsiasi motivo.