



INTERVENTO "D"
PROLUNGAMENTO PENNELLO INTERNO
CASSONCINO PREFABBRICATO TIPO "B"
 SEZIONE ORIZZONTALE D - D

Scala 1:50

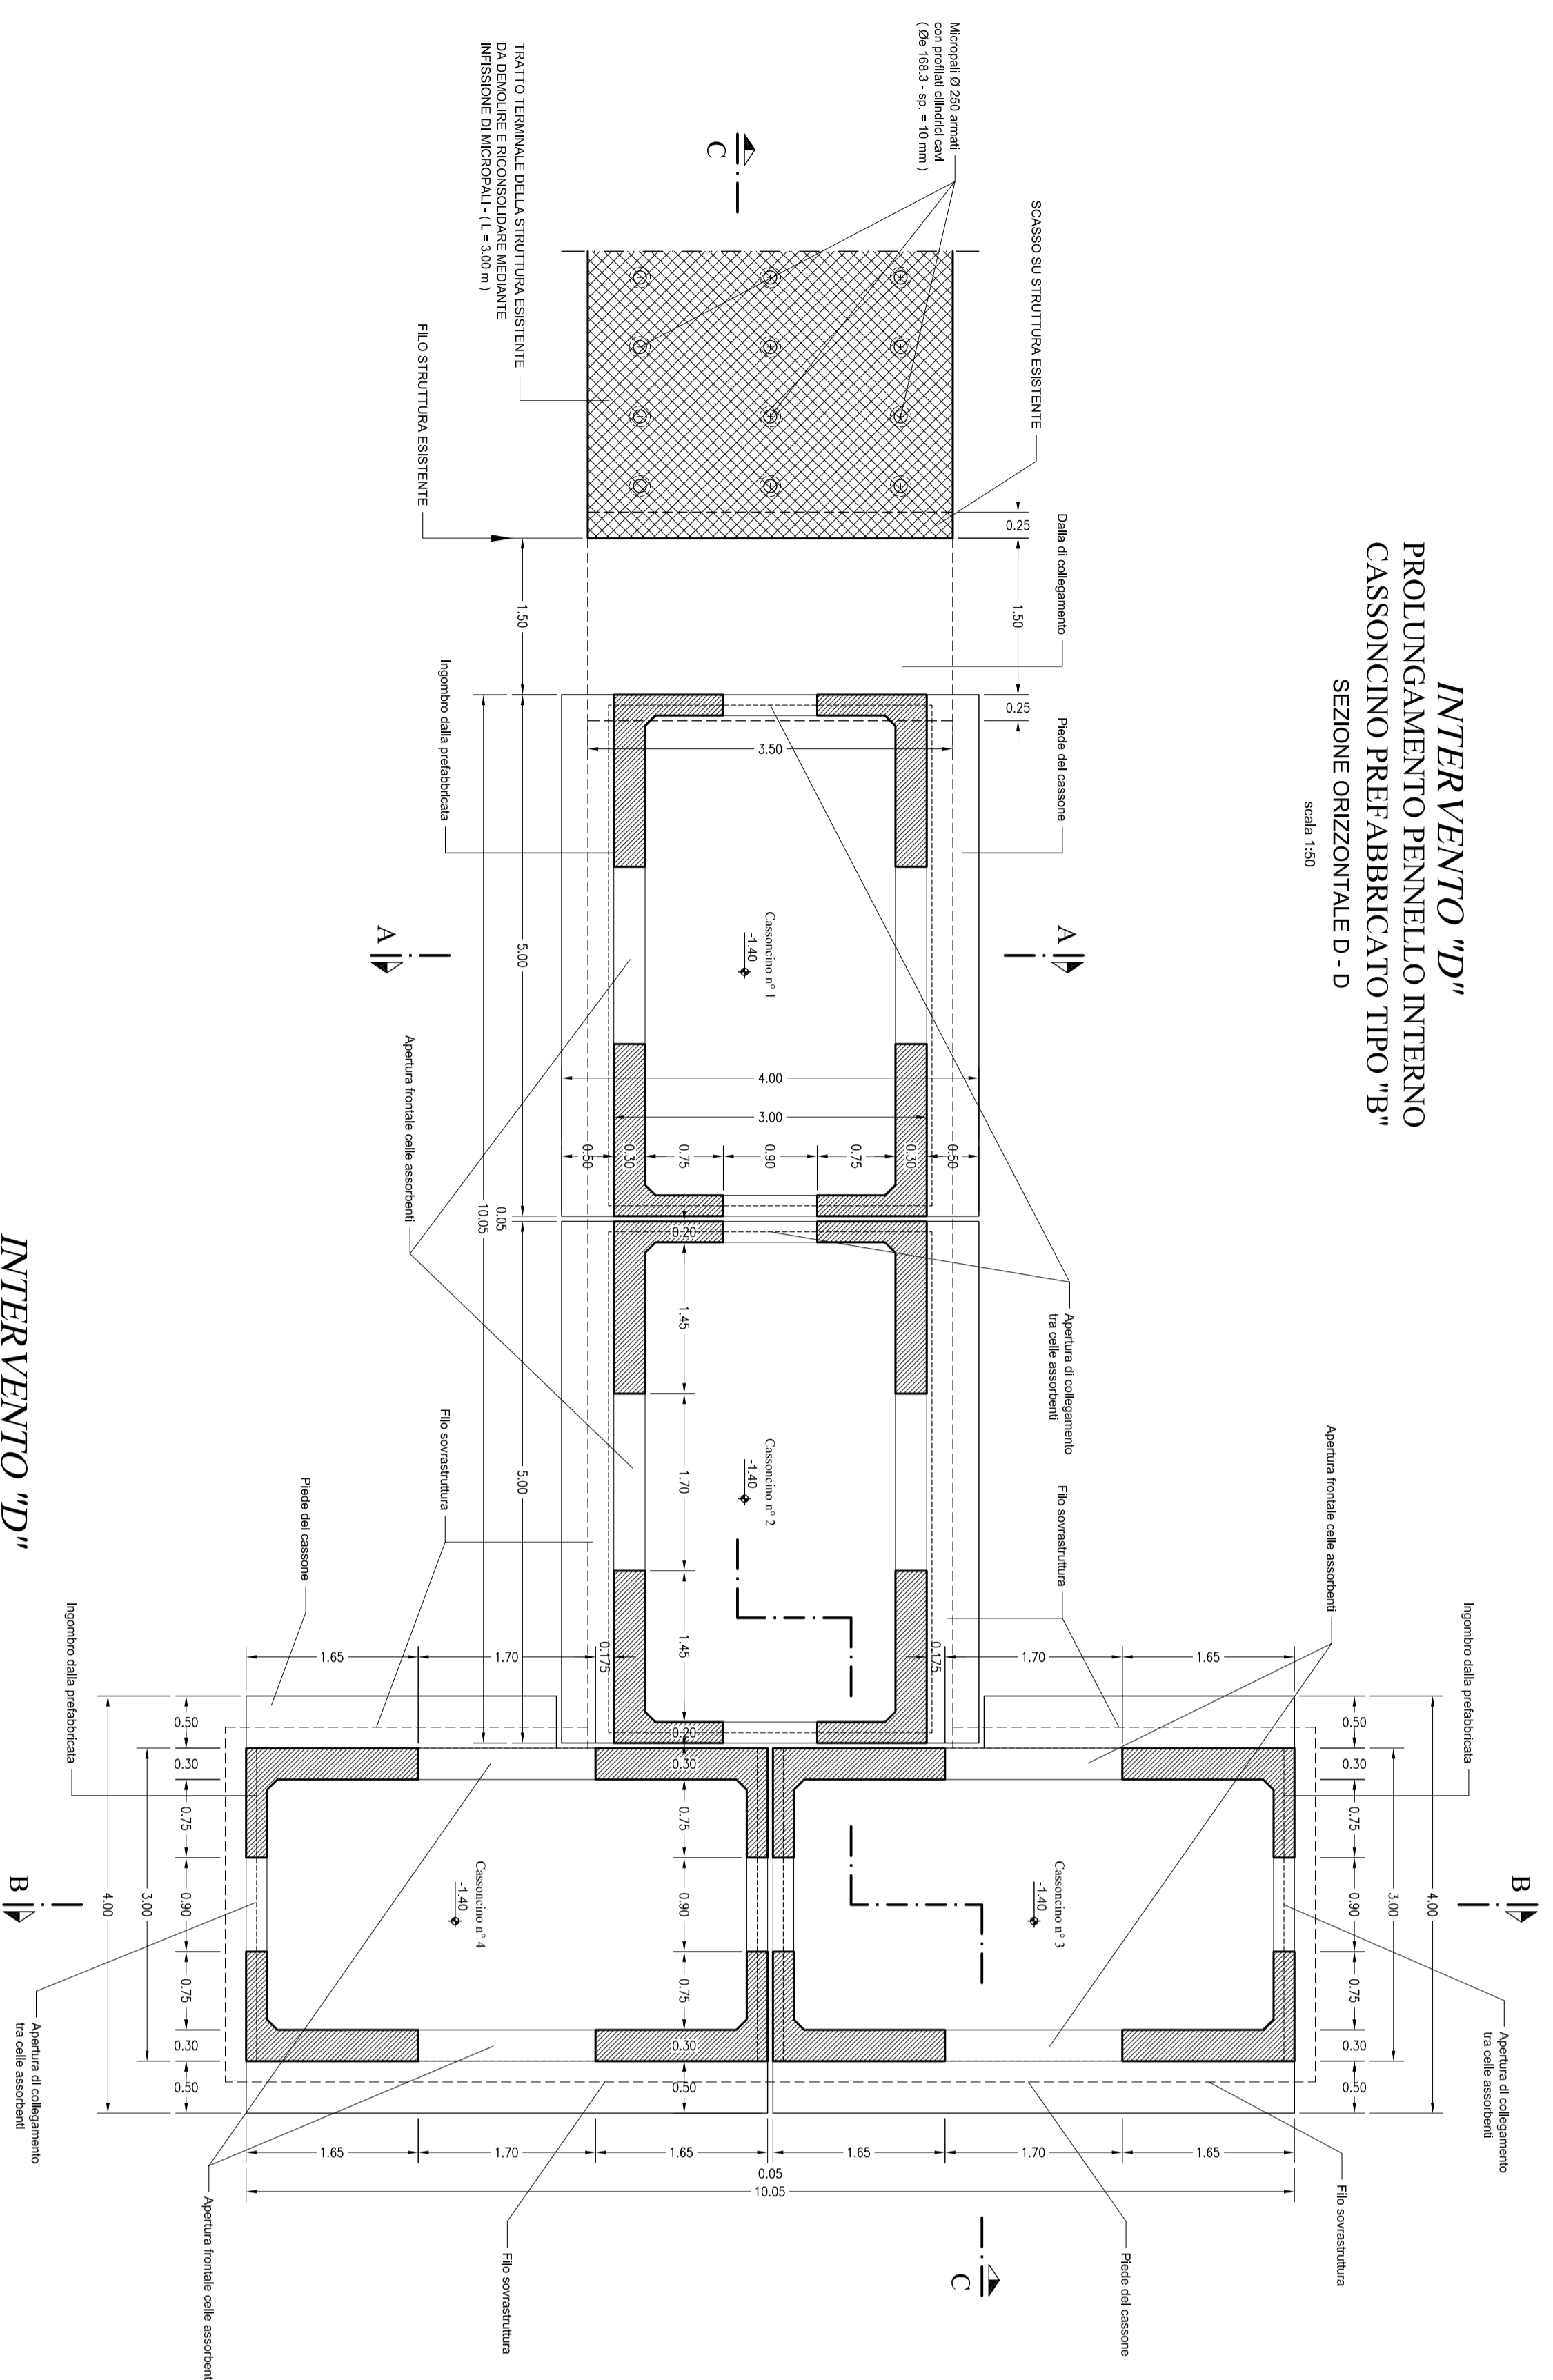


INTERVENTO "D"
PROLUNGAMENTO PENNELLO INTERNO
CASSONCINO PREFABBRICATO TIPO "B"
 SEZIONE LONGITUDINALE C - C

Scala 1:50

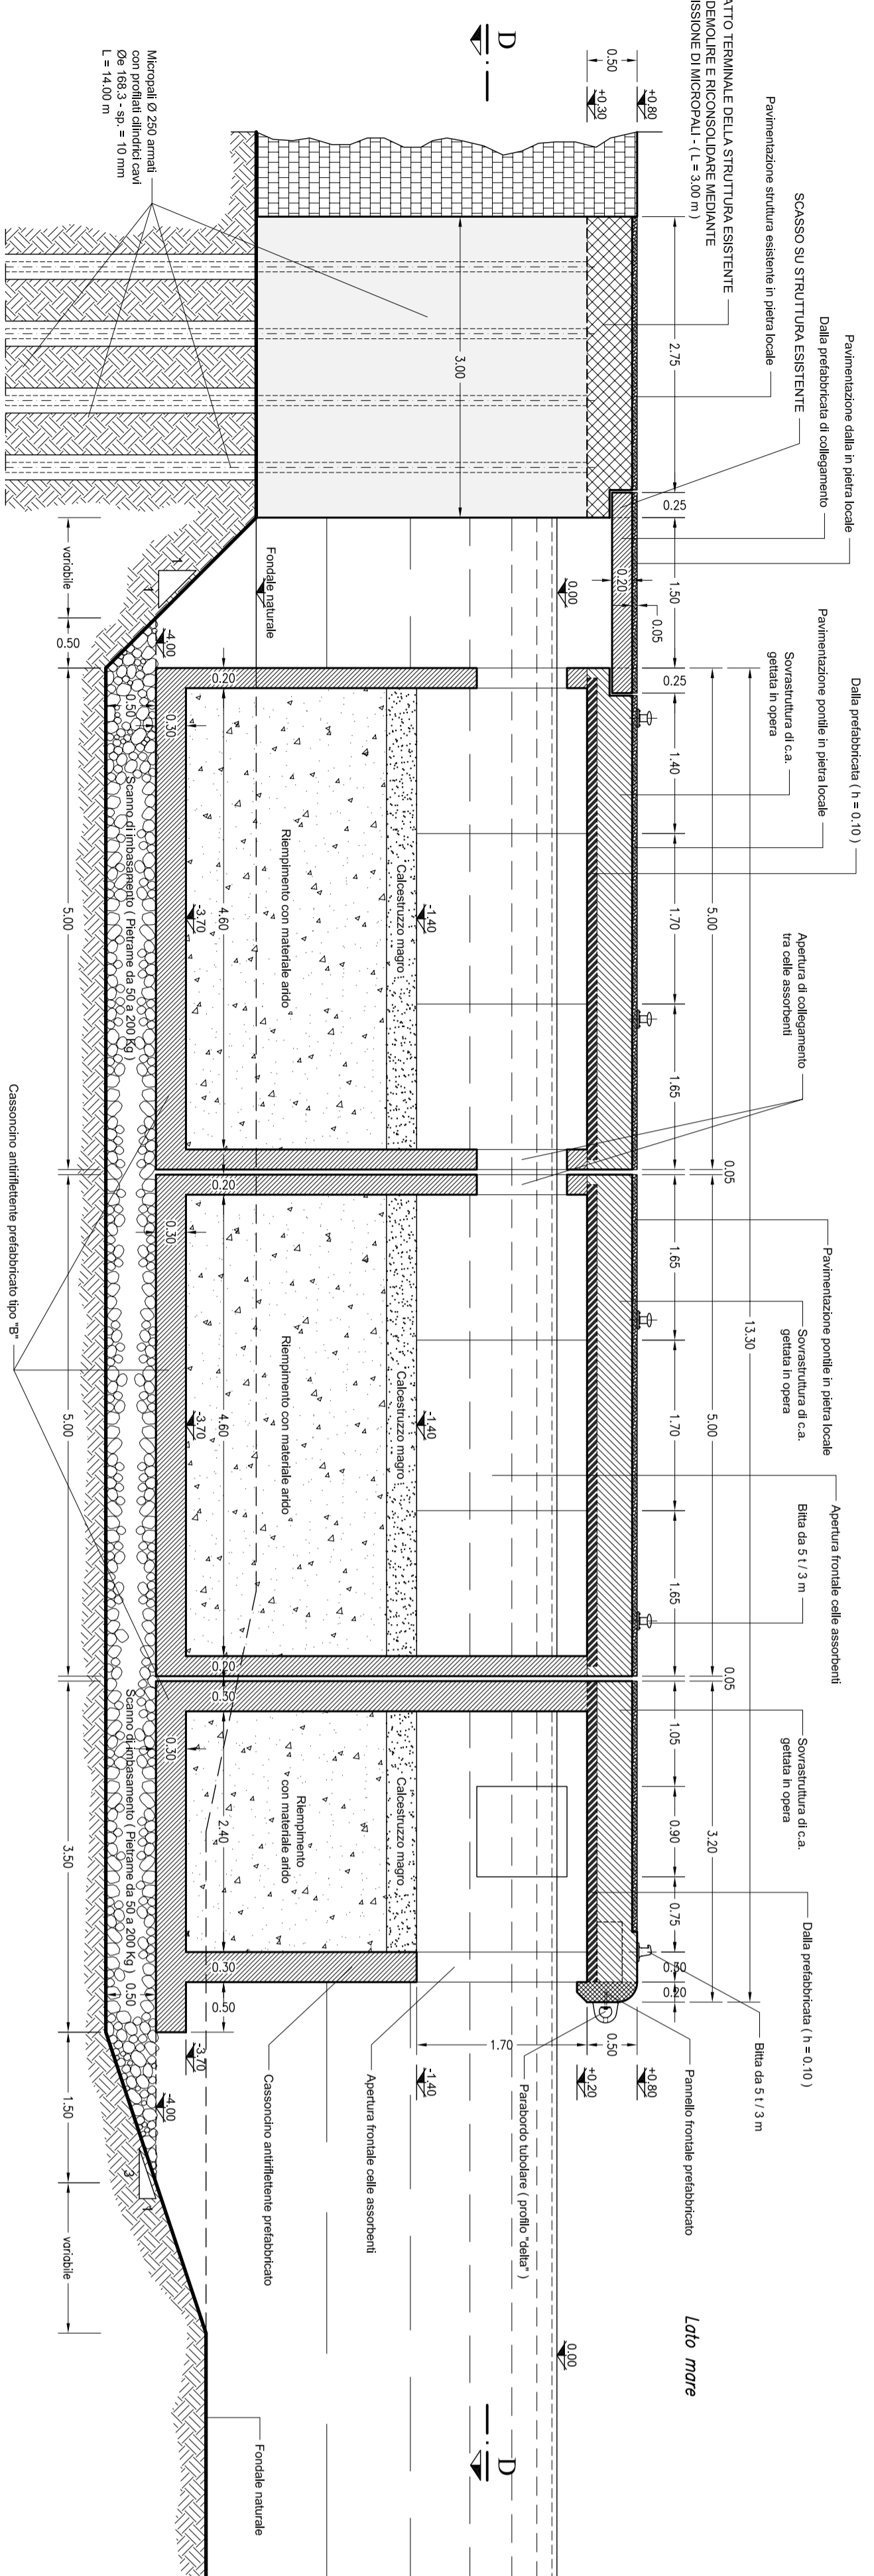


INTERVENTO "D"
PROLUNGAMENTO PENNELLO INTERNO
CASSONCINO PREFABBRICATO TIPO "B"
 SEZIONE TRASVERSALE B - B

Scala 1:50

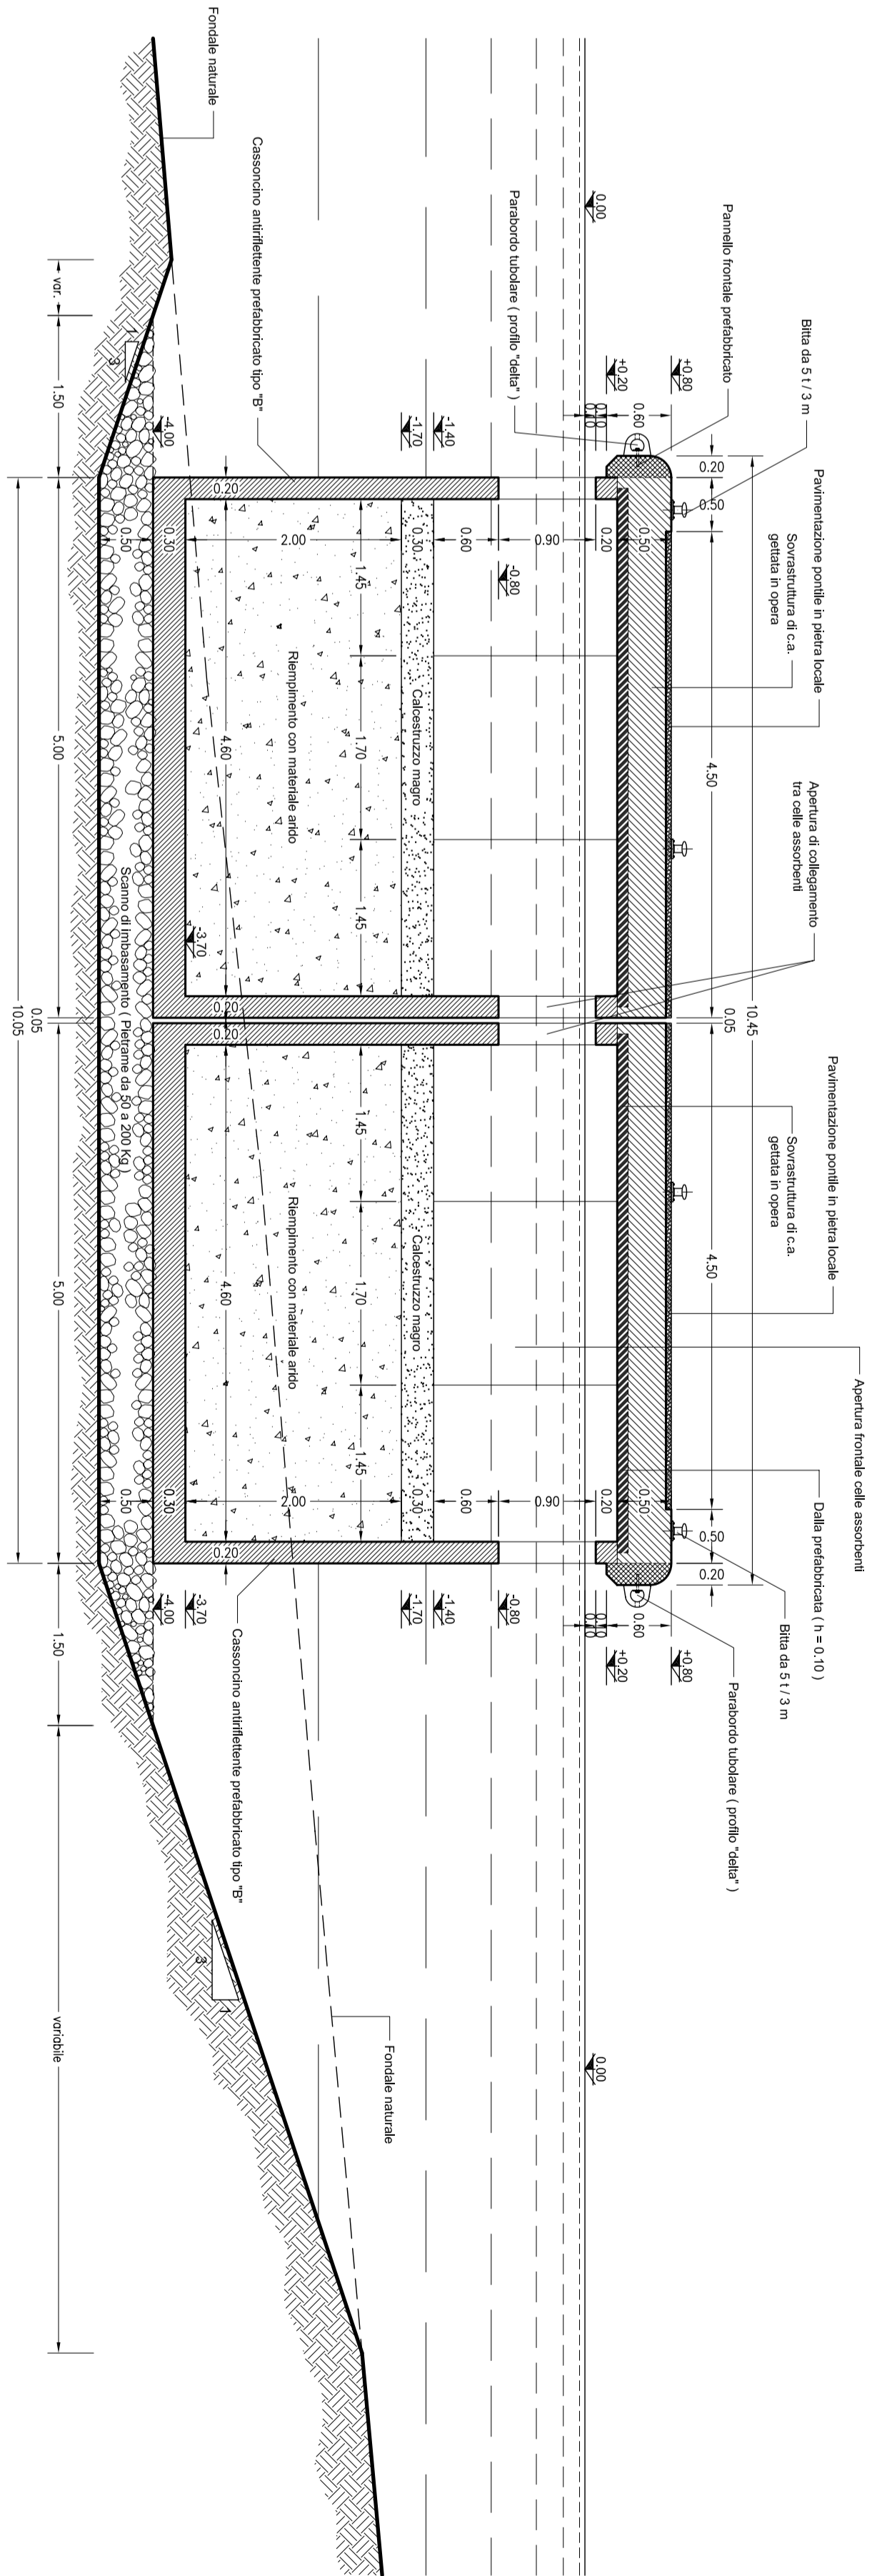

INTERVENTO "D"
PROLUNGAMENTO PENNELLO INTERNO
CASSONCINO PREFABBRICATO TIPO "B"
 SEZIONE TRASVERSALE A - A

Scala 1:50

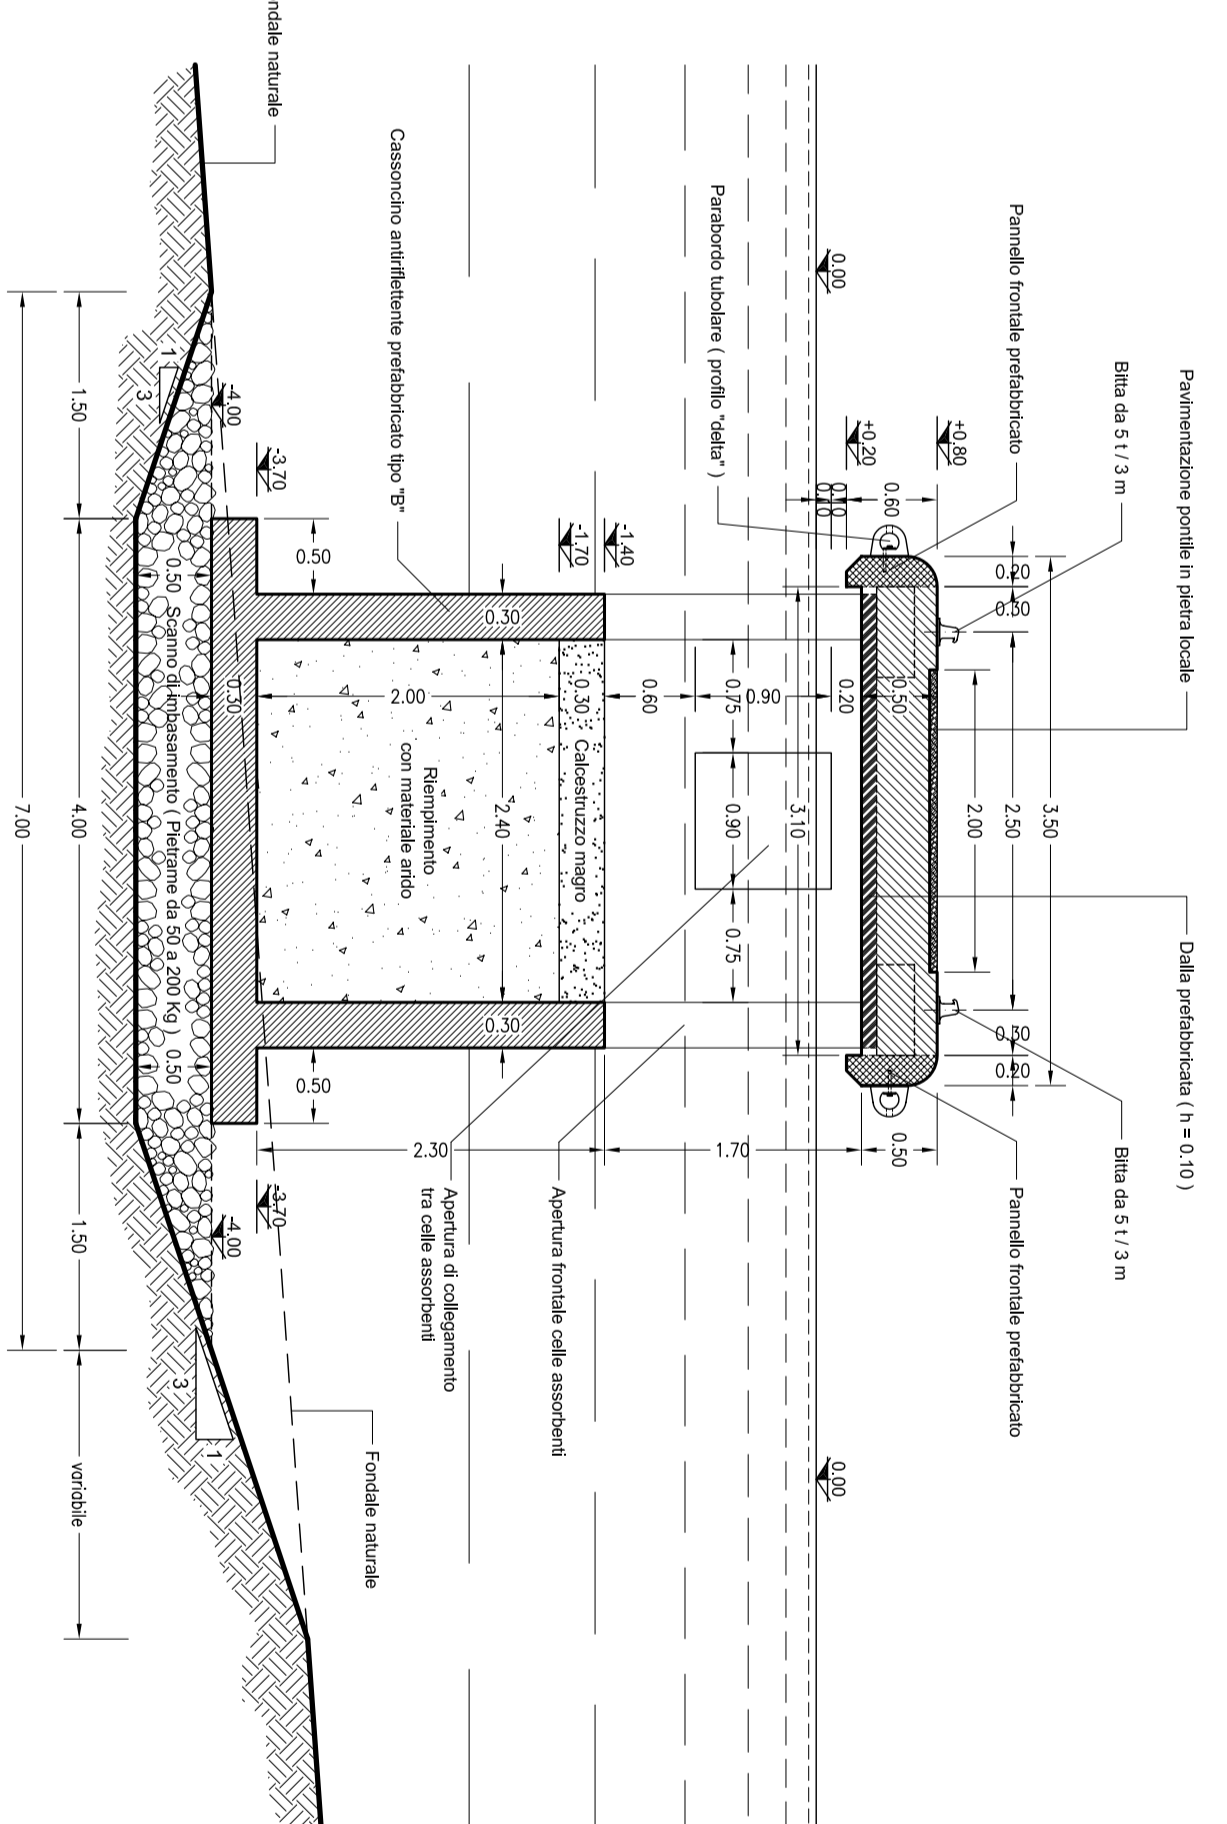

A AUTORITA' PORTUALE DI LIVORNO **A**
 Comune di Capraia Isola

NUOVO ATTRACCO PER TRAGHETTI
E MESSA IN SICUREZZA
DELL'APPRODO TURISTICO

PROGETTO ESECUTIVO

Titolo elaborato:
INTERVENTO "D" - PROLUNGAMENTO PENNELLO INTERNO
CASSONCINO PREFABBRICATO TIPO "B" - PIANTE E SEZIONI

Scala: **1:50**

Contributore:
AUTORITA' PORTUALE
DI LIVORNO

R.U.P.:
 Dott. Ing. Umberto CAMPANA

Progettista: S.p.A.
 Prof. Ing. Alberto NOLI
 Dott. Ing. Massimo TOGNA
 Dott. Ing. Massimo MATTIOLI
 Dott. Ing. Mauro MARINI
 Dott. Ing. Paolo CONTI
 Dott. Ing. Giovanni MALINA

Dott. Ing. Davide SALTARI
 Dott. Ing. Flaminio CHIAMACCI

RII. Dis.	0	EMISSIONE							
Dimensioni foglio:	A1 L	DESCRIZIONE							
1. La presente opera è stata progettata e redatta in conformità con le prescrizioni di cui all'art. 23 del D.M. 14/06/2001 e con le norme tecniche di cui all'art. 23 del D.M. 14/06/2001.									
