



INTERVENTO "D"
CASSONCINO PREFABBRICATO TIPO "B"

Scala 1:25

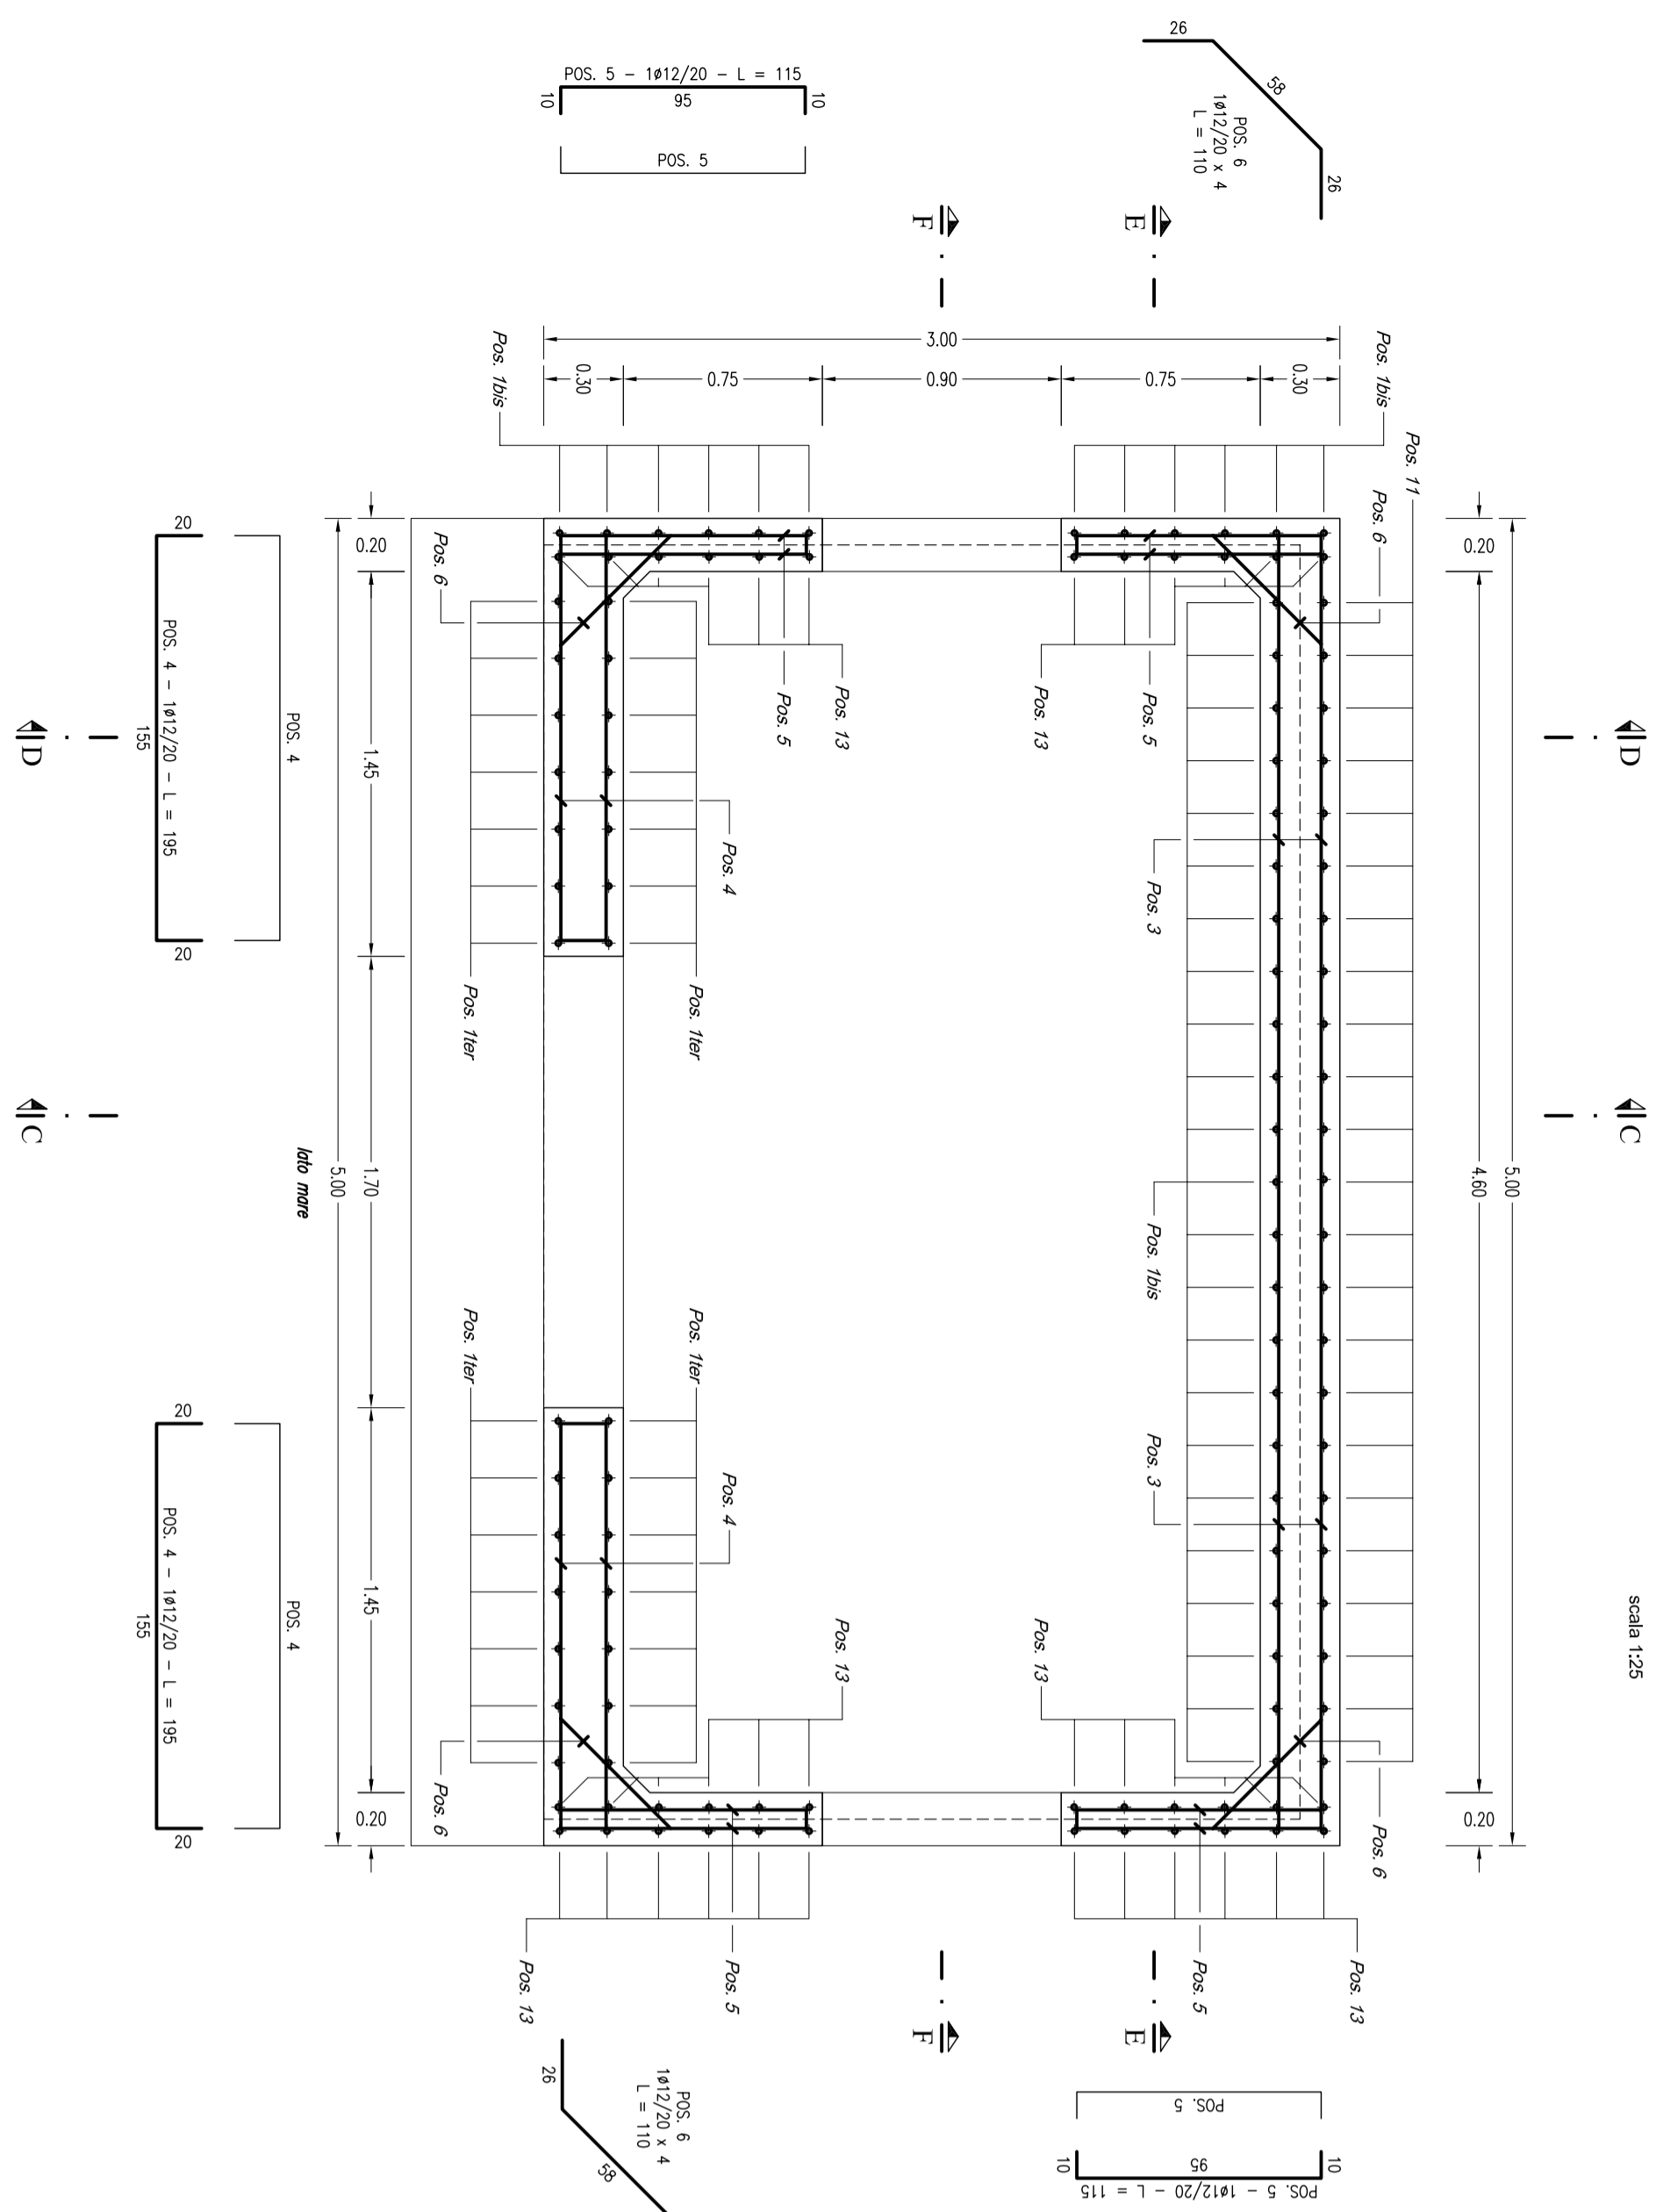


INTERVENTO "D"
CASSONCINO PREFABBRICATO TIPO "B"

Scala 1:25

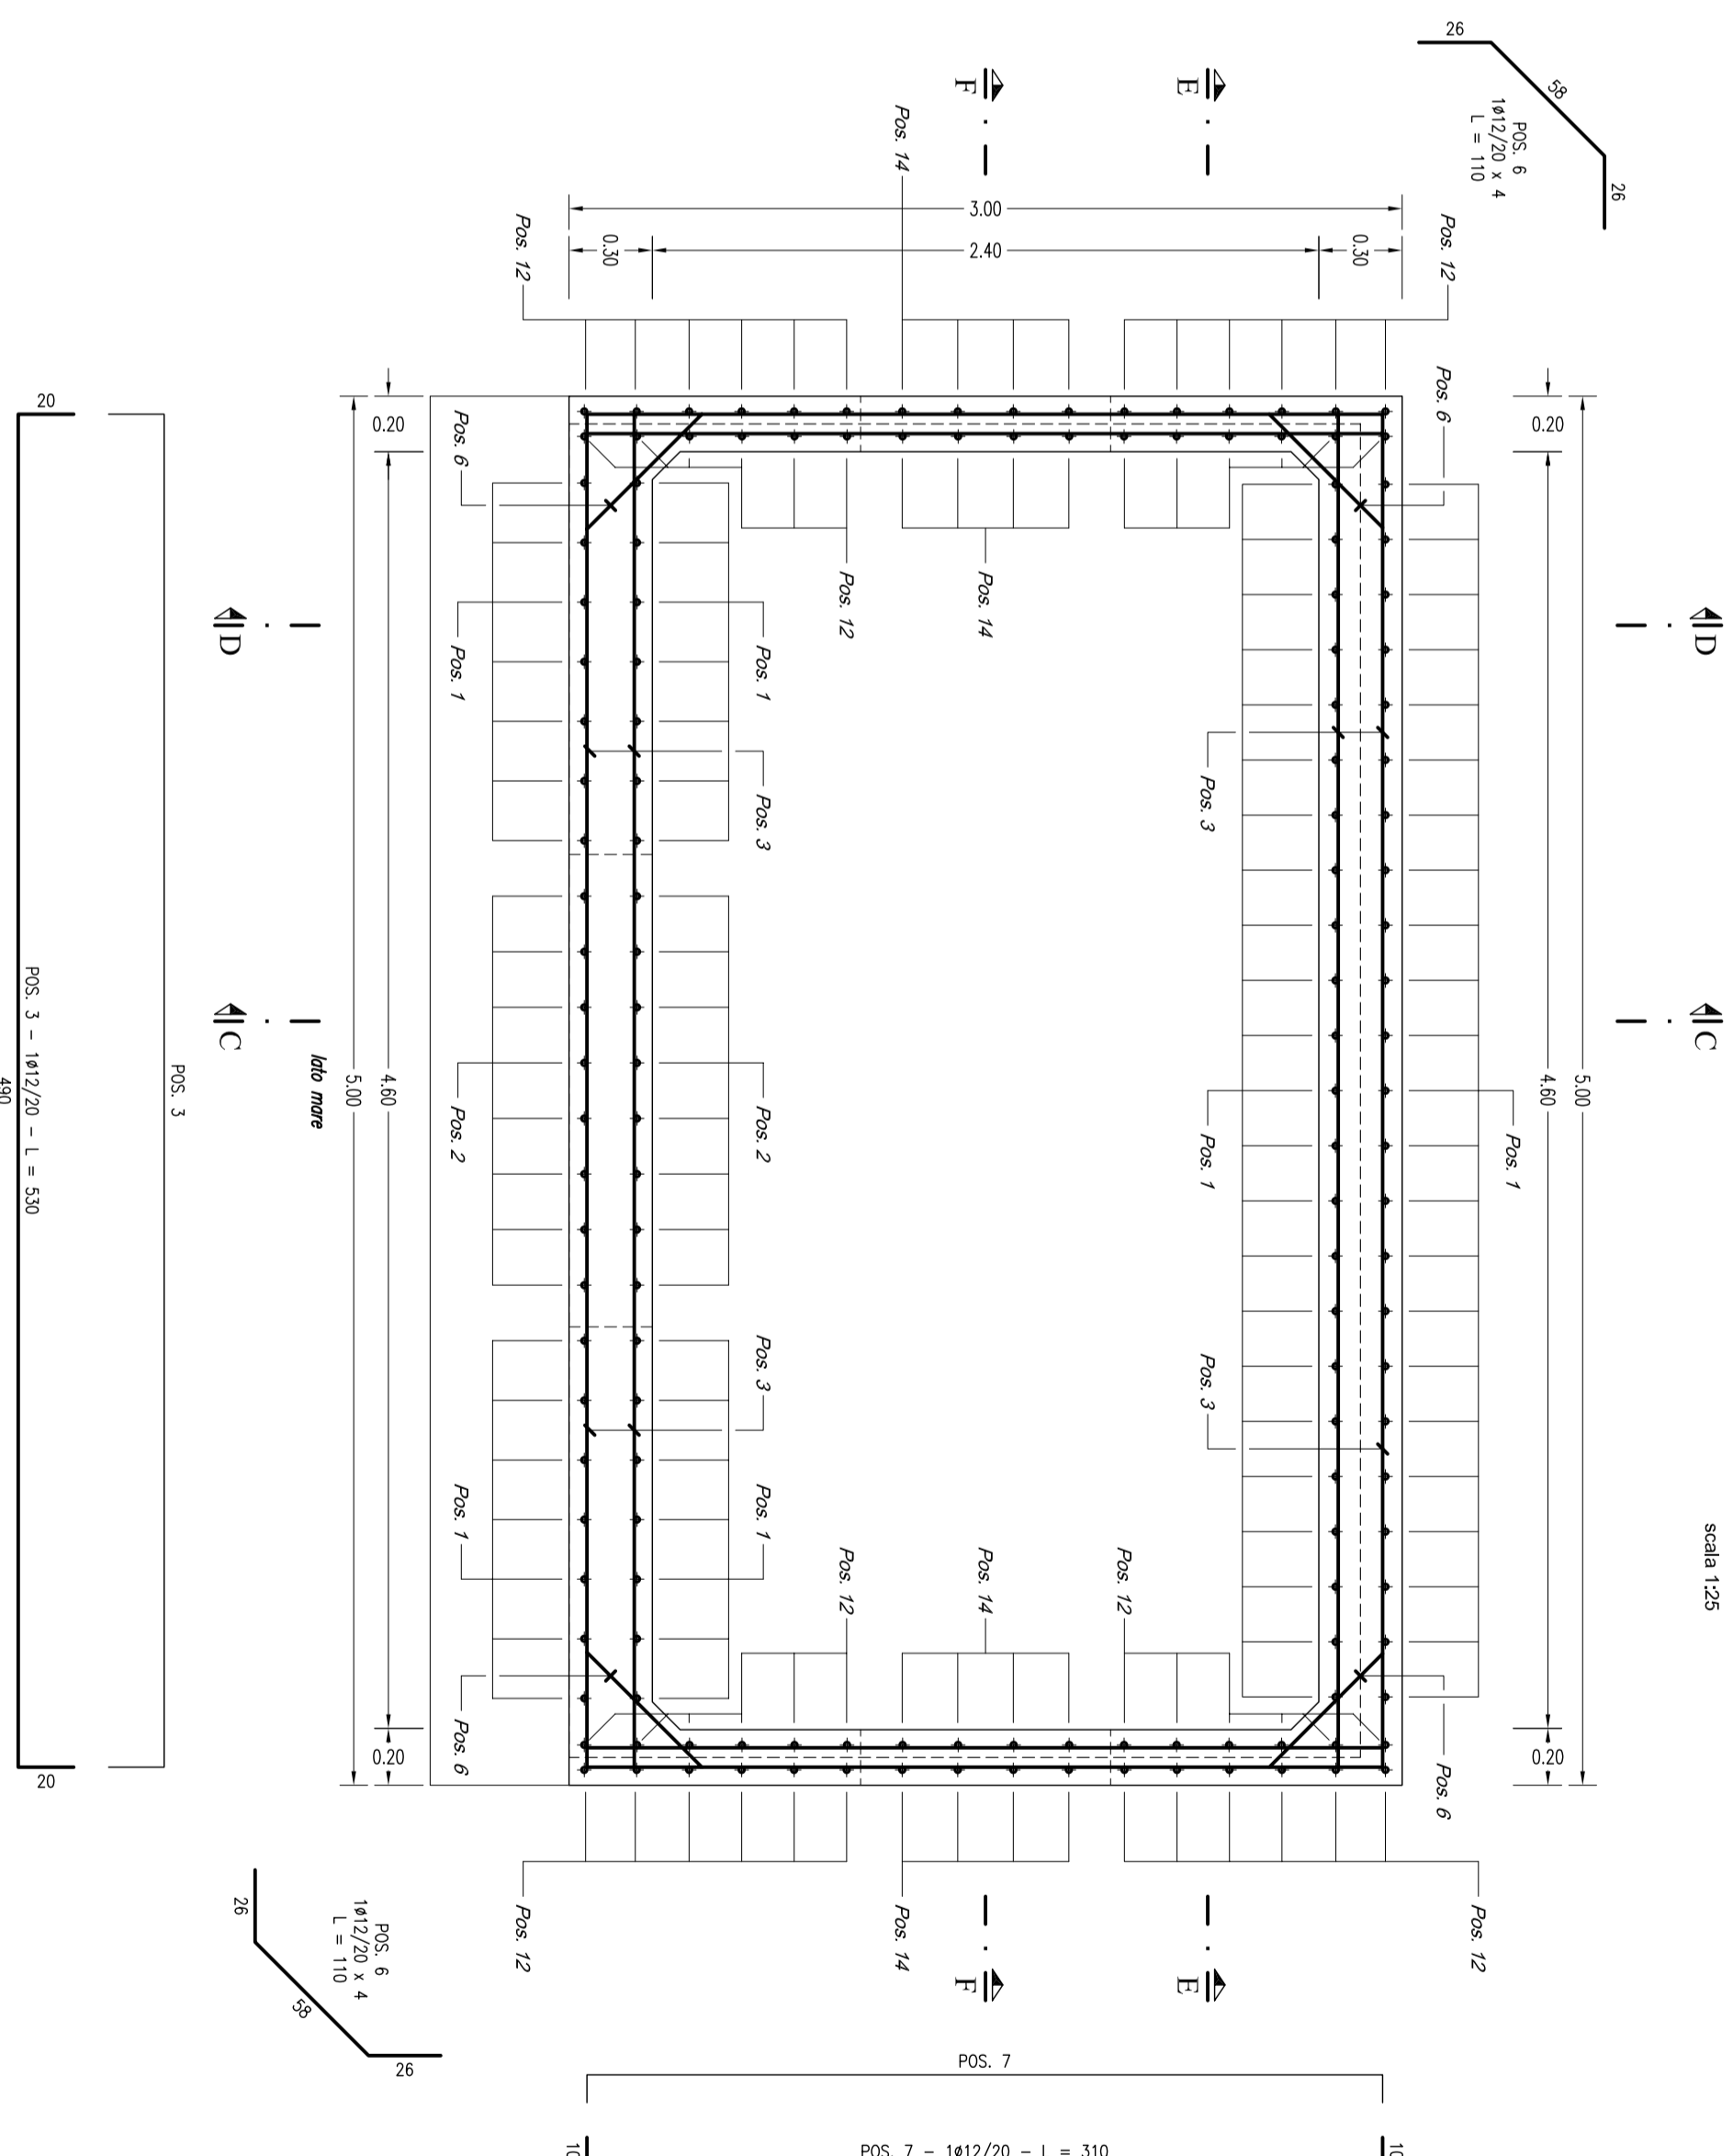


INTERVENTO "D"
CASSONCINO PREFABBRICATO TIPO "B"

Scala 1:25

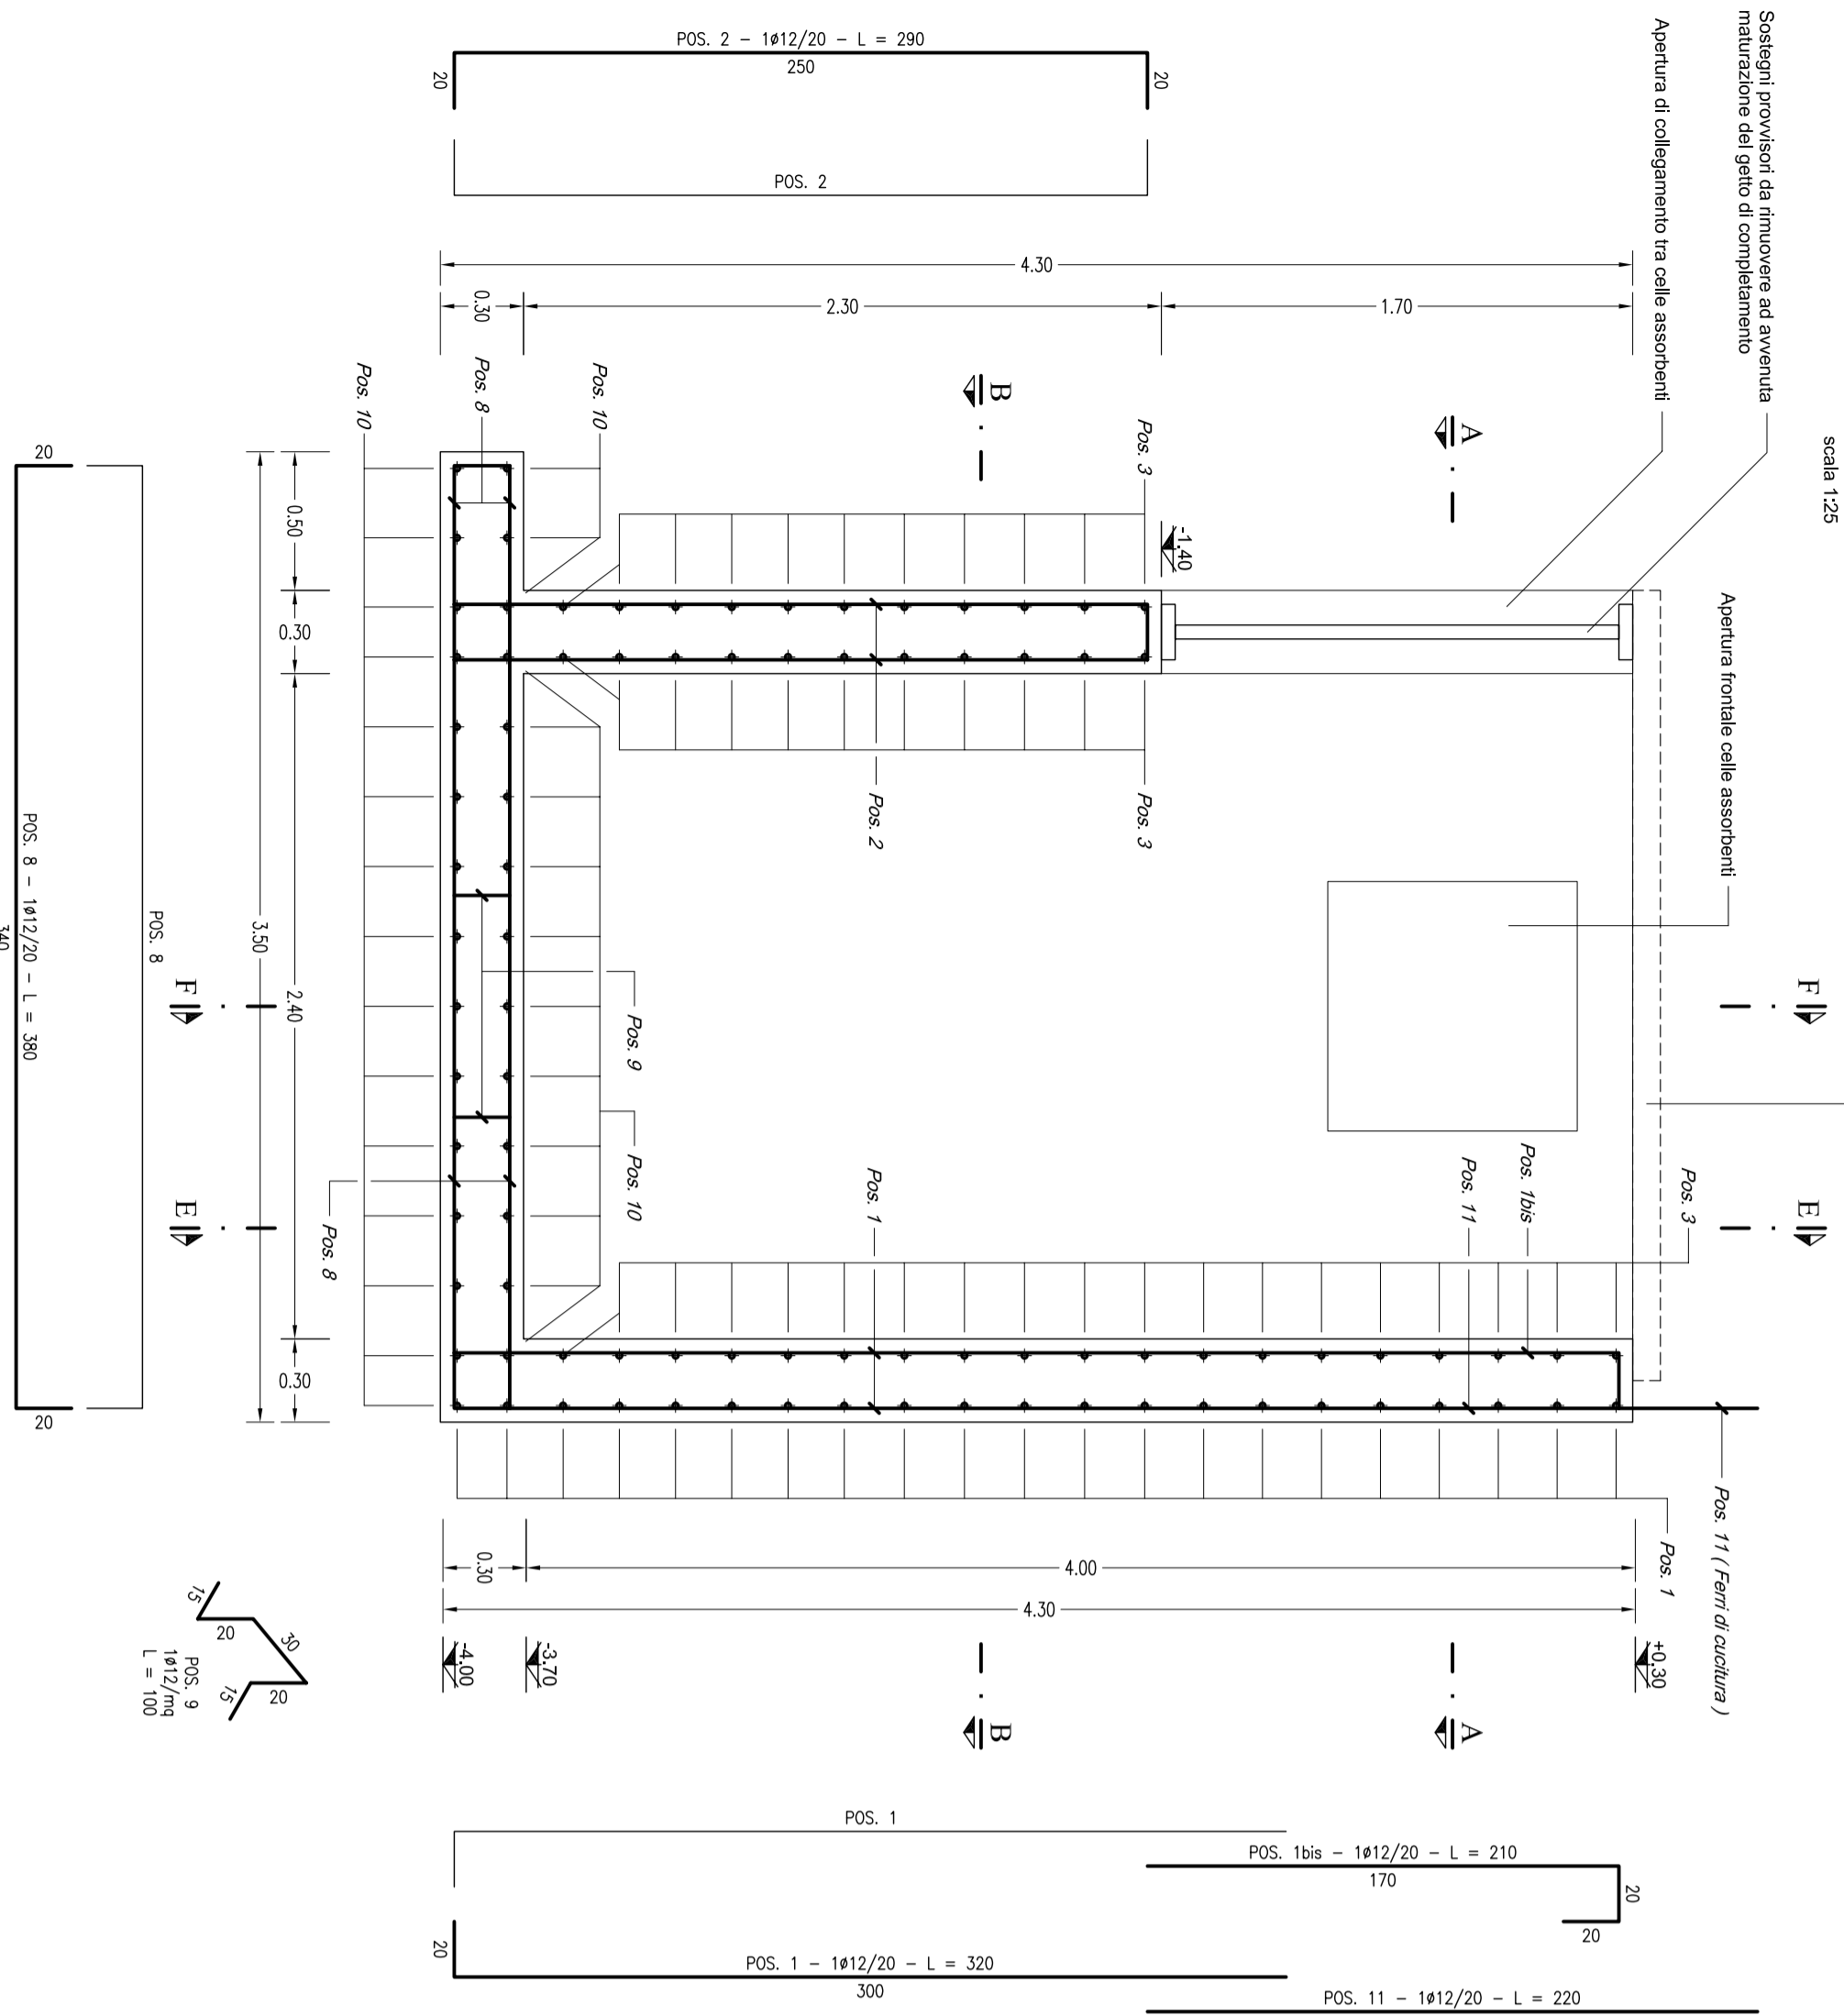

INTERVENTO "D"
CASSONCINO PREFABBRICATO TIPO "B"

Scala 1:25

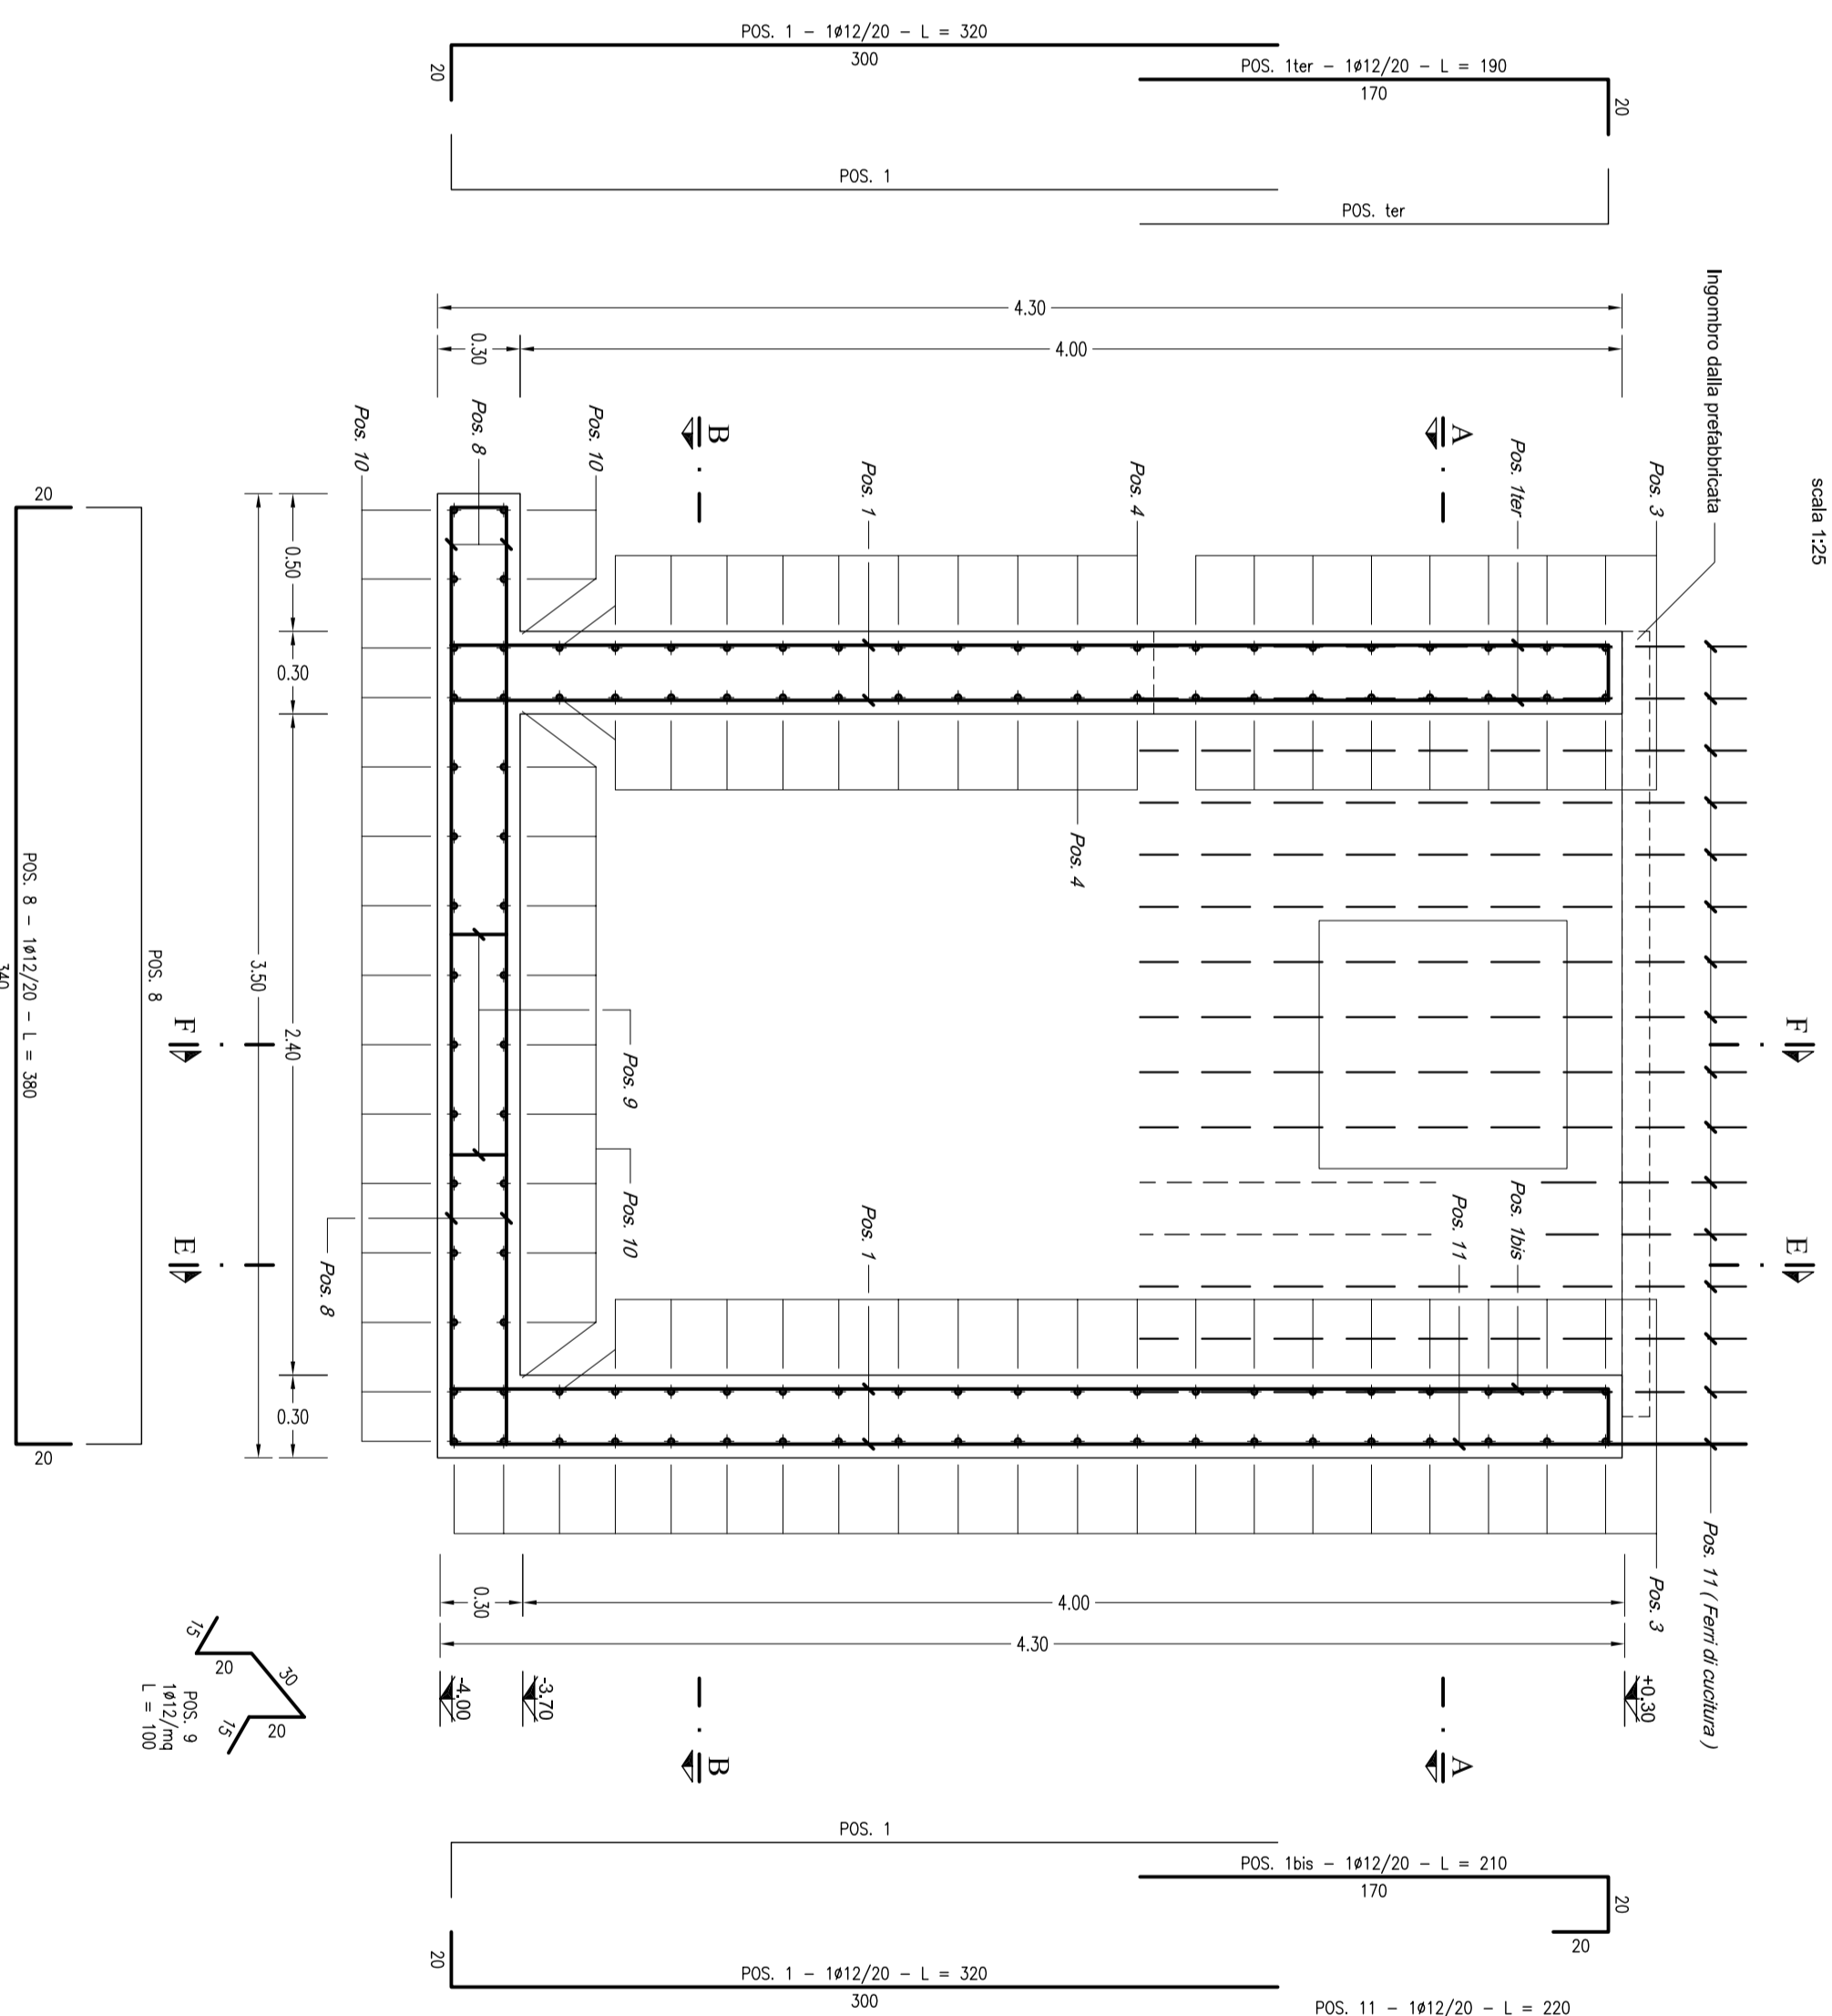

CARATTERISTICHE DEI MATERIALI	
CALCESTRUZZO	CLASSE 35/45
ACCIAIO	Fa B 44k zincato a caldo
CORRIERINO	5 cm

AUTORITA' PORTUALE DI LIVORNO
Comune di Capraia Isola

**NUOVO ATTRACCO PER TRAGHETTI
E MESSA IN SICUREZZA
DELL'APPRODO TURISTICO**

PROGETTO ESECUTIVO

Titolo elaborato:
**INTERVENTO "D" - PROLUNGAMENTO PENNELLO INTERNO
CASSONCINO PREFABBRICATO TIPO "B" - ARMATURA - Tav. 1**

Scala: 1:25

Comittente:	AUTORITA' PORTUALE DI LIVORNO	Progettisti:	MODIMAR S.r.l. Prof. Ing. Alberto NOLI Prof. Ing. Massimo VERZONI Dott. Ing. Marco FARTAGLINI Dott. Ing. Mauro MARINI Dott. Ing. Paolo CONTINI Dott. Ing. Giancarlo MILVANA
R.U.P.:	Dott. Ing. Umberto CAMPANA	Direttore:	Dott. Ing. Davide SALTARI Dott. Ing. Pietro CHIAVACCINI

Rif. Dis.	Data	Rev.	DESCRIZIONE	R. PROGETTISTI	CA. INTRACCIATI	A. TOCNA
Marzo 2006	0	EMISSIONE				
Dimensioni foglio:				A1		

Visio del Committente: