

**ZONE OMOGENEE — NTA Titolo 3 cap. 13**

- E1** ZONE AGRICOLE
- E2** ZONE AGRICOLE DI INTERESSE PAESISTICO
- E3** ZONE AGRICOLE DI TUTELA PAESISTICA
- E4** ZONE AGRICOLE INEDIFICABILI

**RF ZONE PER ATTREZZATURE PRIVATE D'USO E/O INTERESSE PUBBLICO con porzione inedificabile**

- RF1 = Impianti sportivi (Passo Del Bidollo)
- RF2 = Villa ex-Bartolazzi (Colbuccaro)
- RF4 = Piscina e Palazz. sport (Z.Ind.nord)
- RF5 = ex-convento Fiedicelle
- RF6 = Impianti sportivi (Z.Ind.sud)
- RF7 = Attrezzature sanitarie (v.Zegulara)
- RF8 = Progetto Multisale (v.Zegulara)
- RF9 = Discoteca (v.Grazie)
- RF10 = Impianti sportivi (v.Grazie)
- RF11 = Kartodromo (Crocifisso)
- RF12 = Edificio tip. toso aretina (Crocifisso)
- RF13 = Mulino ex-Franceschetti (S.Claudio)
- RF14 = Ristorante (S.Claudio)
- RF15 = Hotel Grassetti (Z.Ind.nord)
- RF16 = Tiro a Volo (Crocifisso)
- RF17 = Mulino ex-Spadoni (Vallescura)
- RF18 = ex-Grancia benedettina (Sarrocciano)
- RF19 = Aviosuperficie (Sarrocciano)
- RF21 = Turistico ricettivo (S.Martino)
- RF22 = Assistenziale e accoglienza (Cigliano)
- RF23 = Assistenziale e accoglienza (Gabbò)
- RF24 = Assistenziale e accoglienza (Osp.Vecchio)
- RF25 = Impianti sportivi (v.Palombareta)
- RF26 = Scuola materna (v.Nicola)
- RF29 = Hotel Camerlengo (Capoluogo)
- RFS3 = Impianti sportivi (z.Ind.nord)

- VERDE PRIVATO
- VERDE PUBBLICO (FV)
- AREA AD ELEVATO RISCHIO D'ESONDAZIONE
- VARCO FLUVIALE
- LIMITE ZONA e2 (RISCHIO ESONDAZIONE)
- LIMITE ZONA d2 (RISCHIO ESONDAZIONE) STUDIO ISMES
- CONFLUENZA FLUVIALE
- COLTRI COLLUVIALI
- LIMITE ESONDAZIONE per PIENE ECCEZIONALI
- AREA AD ELEVATO RISCHIO D'ESONDAZIONE er - R4
- VERSANTI CON PENDENZA SUPERIORE AL 30 %
- AREE IN FRANA ATTIVA QUIESCENTE
- TUTELA PERMANENTE DEL CENTRO STORICO
- TUTELA PERMANENTE DEI MANUFATTI DI INTERESSE STORICO E ARTISTICO
- TUTELA PERMANENTE DEI CORSI D'ACQUA PRINCIPALI Fiumi e torrenti
- TUTELA PERMANENTE DEI CORSI D'ACQUA SECONDARI
- TUTELA LEGGE 431/85

- ZONE RESIDENZIALI DI COMPLETAMENTO
- ZONE RESIDENZIALI DI ESPANSIONE
- Superficie fondiaria
- CV = Verde di lottizzazione
- UR / UT = ZONE RESIDENZIALI DI RECUPERO E TUTELA

- ZONE PRODUTTIVE - Secondario (artigianale, industriale)
- DB = ZONE DI COMPLETAMENTO
- DR = ZONE DI COMPLETAMENTO fino al 50% dell'esist.
- D2 / D2A = ZONE DI ESPANSIONE
- DH = ZONE PER IL TRATTAMENTO E LO STOCCAGGIO DI MATERIALI INERTI
- DL = LOTTIZZAZIONI CONVENZIONATE

- PDR = ZONA SOGGETTA A PIANO DI RECUPERO
- DR-SUAP = ZONA inserita tramite procedura sportello unico per le attività produttive
- DR-RONCHI = ZONA inserita tramite Digs.n.22 del 5.2.1997 (Ronchi)
- ZONE PRODUTTIVE - Terziario (commerciale, servizi)
- DB3 = ZONE DI COMPLETAMENTO
- D5 = ZONE DI ESPANSIONE MISTE
- D3 = ZONE DI ESPANSIONE


- ZONE PER ATTREZZATURE PUBBLICHE
- FA = attrezzature scolastiche;
- FC = edifici di culto;
- FCM = cimiteri;
- FH = attrezzature sanitarie;
- FL = attrezzature sociali, assistenziali e culturali;
- FL2 = attrezzature sociali, assistenziali e culturali con recupero dell'esistente;
- FM = strutture museali;
- FM1 = strut. museali della civiltà contadina;
- FQ = attrezzature di quartiere;
- FP = parcheggi;
- FPA = parcheggi attrezzati;
- FPC = aree per la protezione civile;
- FU = uffici pubblici;
- FW = distributori di carburanti;
- FS = impianti sportivi
- FS1 = impianto sportivo poliv. "S. Martino";
- FS2 = campi da tennis (villa Fermari);
- FS3 = bocciodromo (villa Fermari);
- FS4 = campo di calcio (Colbuccaro);
- FS5 = impianto polivalente (P. d. Bidollo);
- FT1 = deposito automezzi comunali;
- FT2 = deposito autocarri;
- FT3 = centrale di sollevamento acqued. com.;
- FT4 = serbatoio acquedotto com.;
- FT5 = depuratore acque reflue (P. d. Bidollo);
- FT6 = depuratore acque reflue (Sarrocciano);
- FT7 = depuratore acque reflue (Mosé);
- FZ = stazione ferroviaria

- PERIMETRAZIONE ZONE "A"
- VINCOLO ARCHEOLOGICO
- VINCOLO LEGGE 1497/39 PROTEZIONE BELLEZZE NATURALI

- EDIFICI DI INTERESSE STORICO**
- 5.000 CATEGORIA 1
  - 5.000 CATEGORIA 2
  - 5.000 CATEGORIA 3
  - 5.000 CATEGORIA 4
  - 5.000 CATEGORIA 5
  - 5.000 CATEGORIA 6

- SEDI STRADALI PRINCIPALI
- CORSI D'ACQUA PRINCIPALI
- TERRITORIO DI ALTRI COMUNI
- FONTE DI INTERESSE STORICO
- FASCIA DI RISPETTO STRADALE
- FASCIA DI RISPETTO FERROVIA

**COMUNE DI CORRIDONIA (MACERATA)**

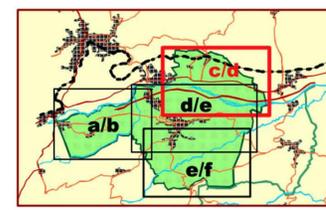


**REVISIONE DEL PIANO REGOLATORE GENERALE PER L'ADEGUAMENTO AL PIANO TERRITORIALE DI COORDINAMENTO**  
PRESA D'ATTO D.G.P. 453-08

**AZZONAMENTO 1 : 5.000**  
**TERRITORIO COMUNALE - NORD**

**P.&H. Plan & habitat**  
Studio tecnico: progettazione-restauro-urbanistica  
Via Picena, s.n.c. Telefono - fax 0733 - 50.04.40  
E-mail: andrea.natali@pnh.it  
RIPE SAN GINESIO - MACERATA

**ELABORATO**  
**20c/d bis**

Il Sindaco: Il Segretario: Il Responsabile UTC:

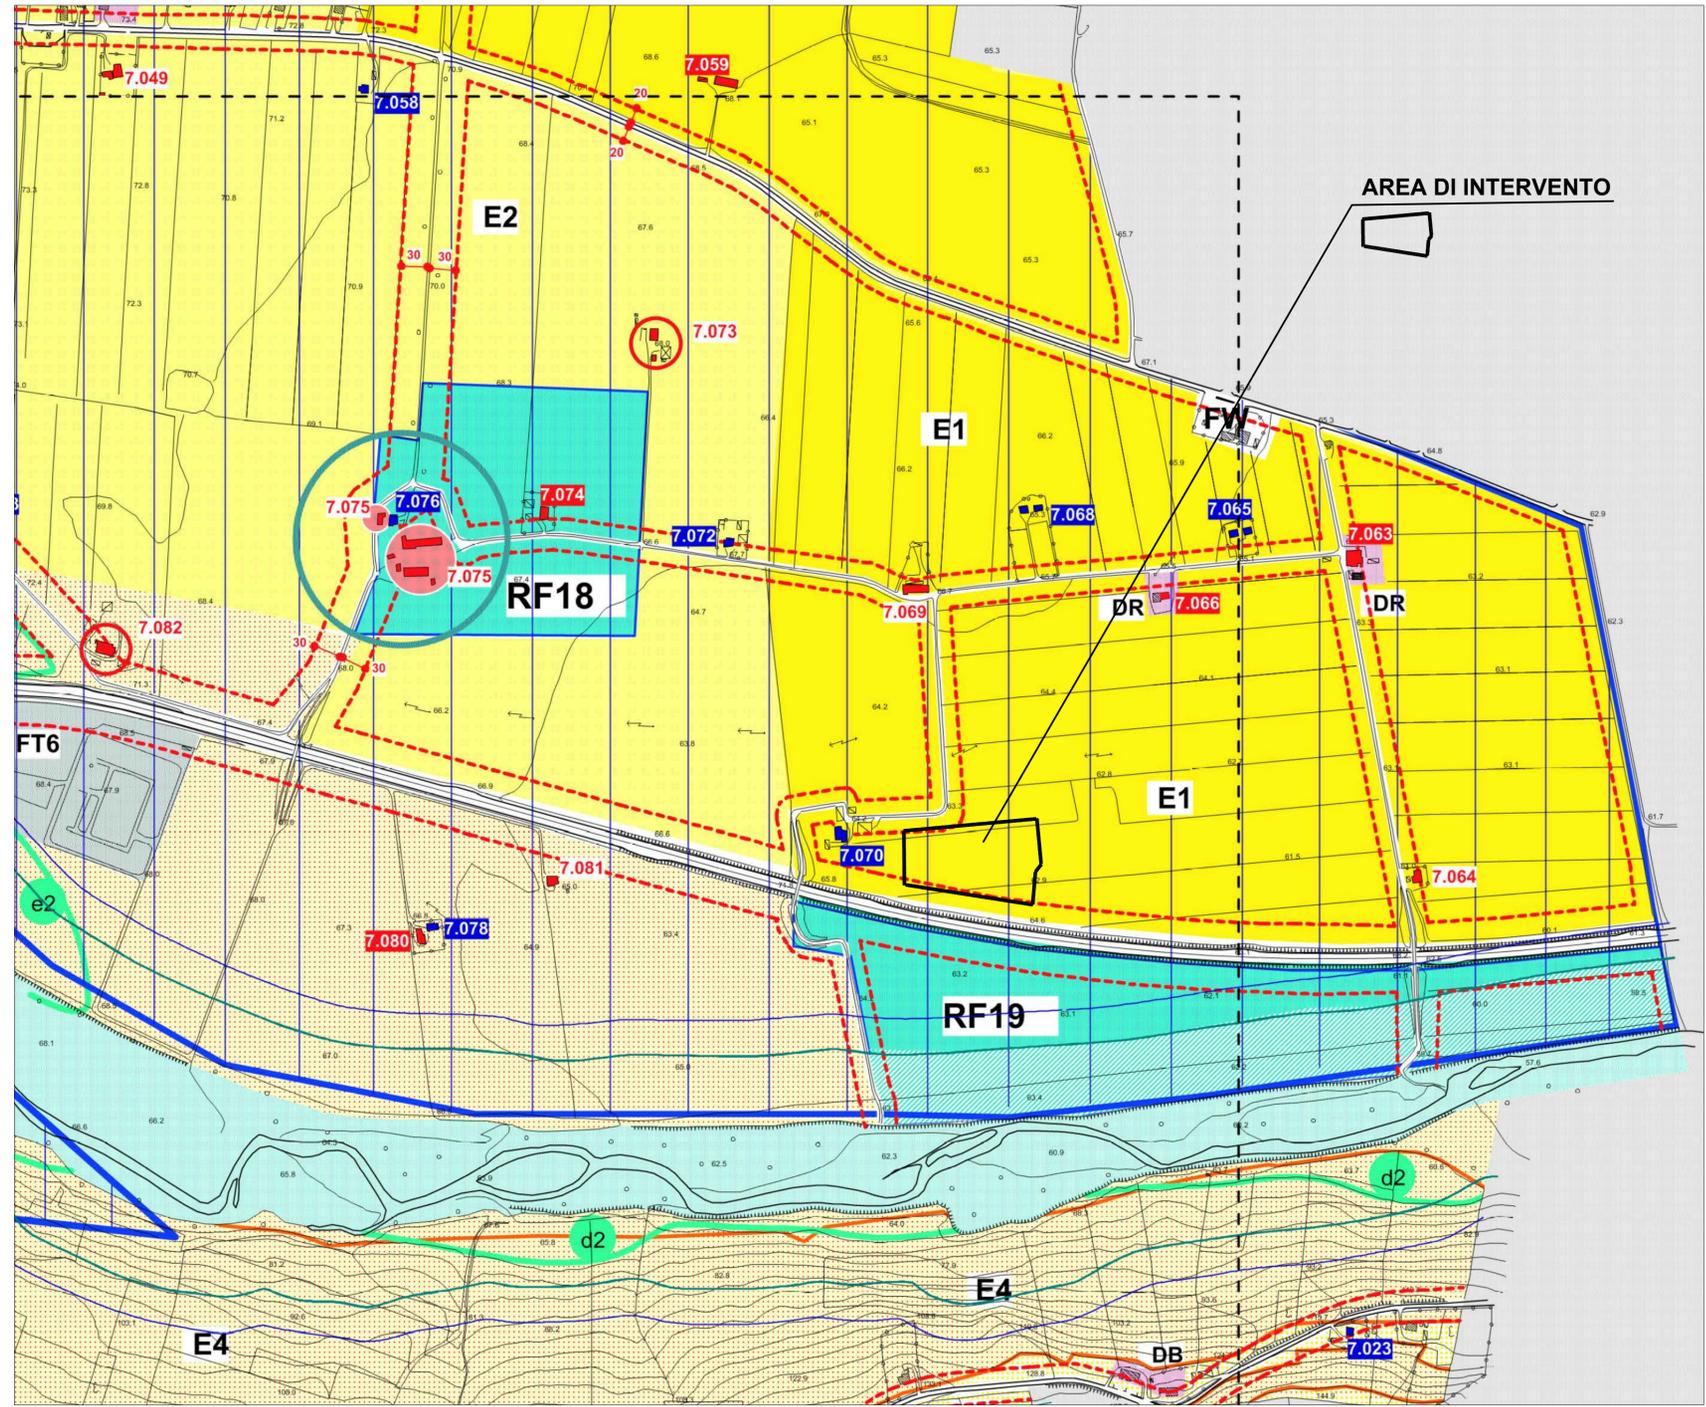

**Stralcio P.R.G. Comune di Corridonia (MC) - AZZONAMENTO** **Scala 1:5.000**

1	15/02/22	EMISSIONE PER ENTI	LASI	BALDELLI	AMBROSONI
0	31/01/20	EMISSIONE PER ENTI	LASI	BALDELLI	BUONCARAZIONE
Rev.	DATA	DESCRIZIONE	ELABORATO	VERIFICATO	APPROVATO
			022854		00
CLIENTE	STAZIONE DI SPINTA DI CORRIDONIA		DIS. N.	00-BL-B-94713	
PROGETTISTA	SGI S.p.A. SAIPEM		REVISIONE	1	
Studio Preliminare Ambientale - Quadro Programmatico			FC	1	1
Stralcio P.R.G. Comune di Corridonia - AZZONAMENTO			SCALA	1:5.000	