




PIANO TERRA  
Scala 1:100

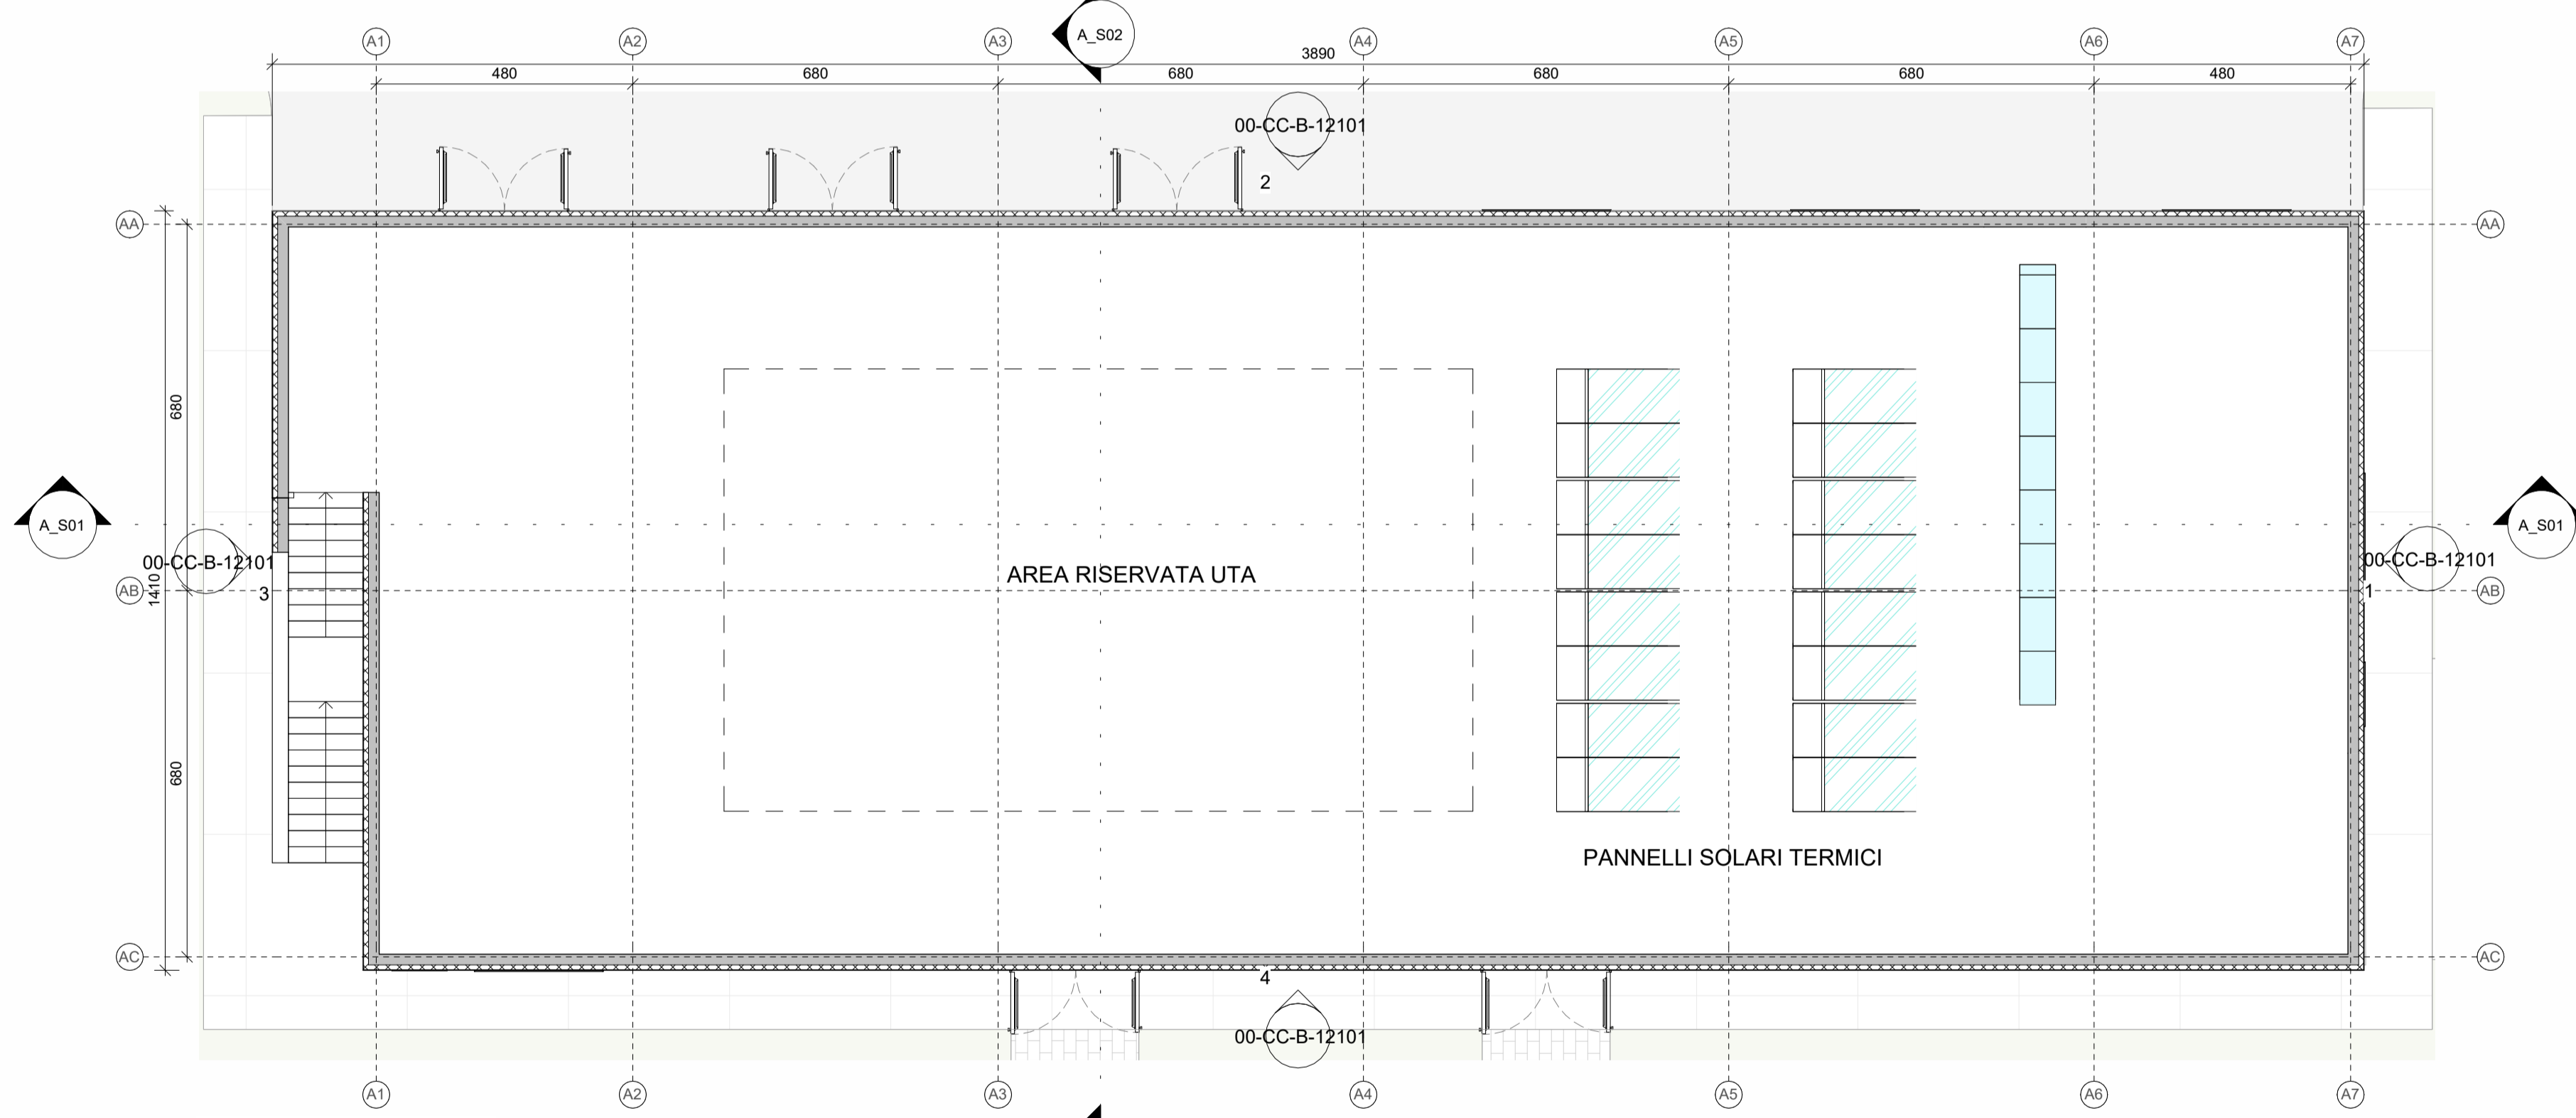


PIANO DELLA COPERTURA  
Scala 1:100

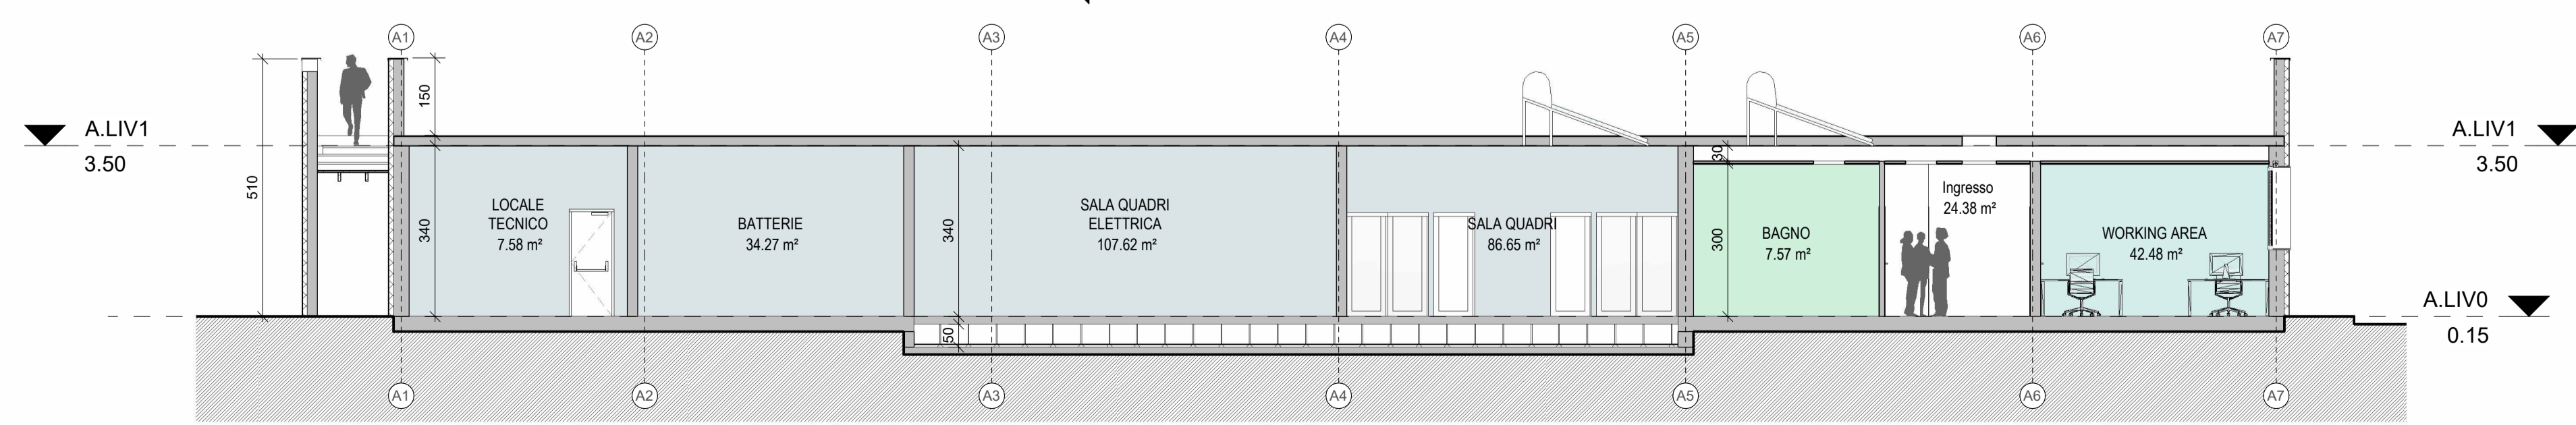

SEZIONE LONGITUDINALE - S01  
Scala 1:100

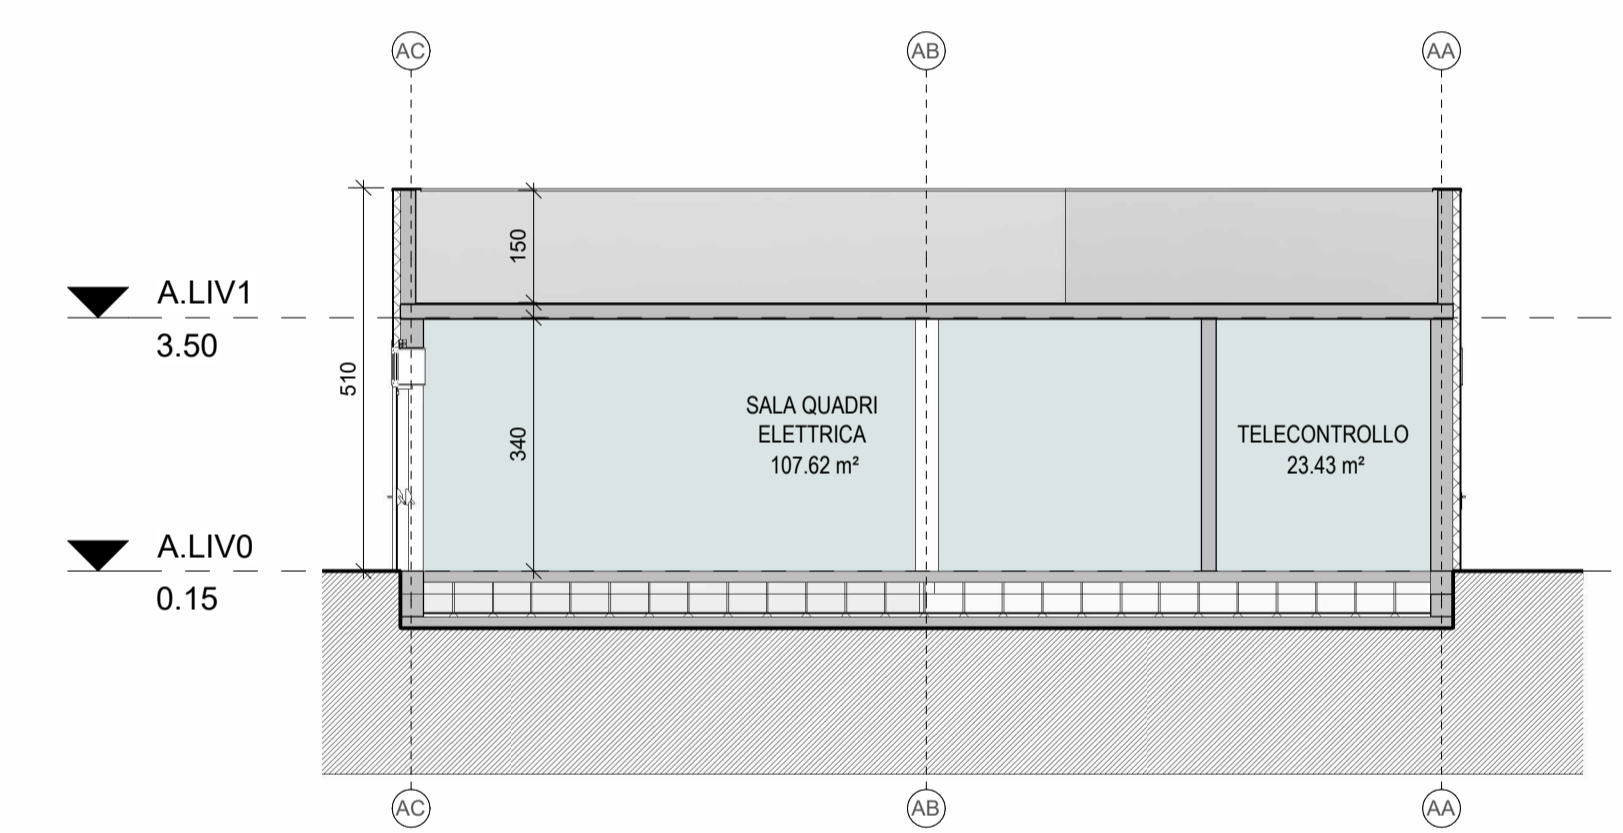

SEZIONE TRASVERSALE - S02  
Scala 1:100

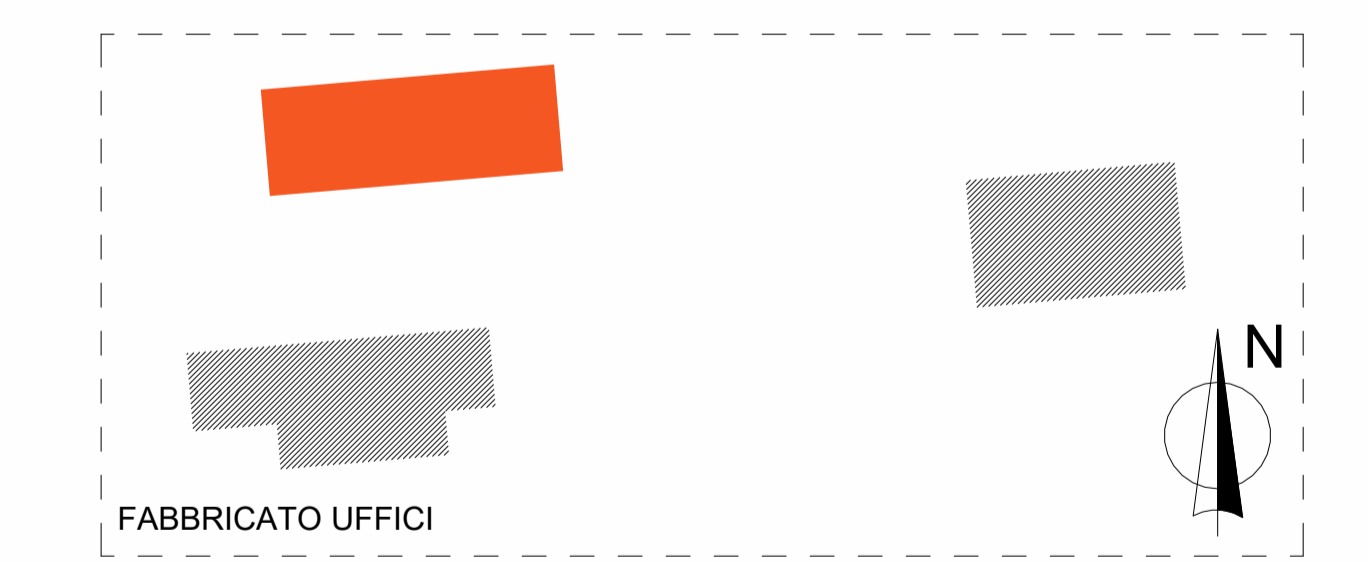

K-PLAN

NOTA:  
- TUTTE LE DIMENSIONI SONO IN cm, LE ELEVAZIONI IN m E RIFERITE ALLA QUOTA 0,00 DELL'IMPIANTO CORRISPONDENTE A m 64.70 S.L.M.M.

2	15/02/22	EMISSIONE PER ENTI	LUZZI	MARZIALI	DAVANI
1	31/07/20	EMISSIONE PER ENTI	LUZZI	MARZIALI	DAVANI
0	30/01/20	EMISSIONE PER ENTI	LUZZI	MARZIALI	DAVANI
Rev.	DATA	DESCRIZIONE	ELABORATO	VERIFICATO	APPROVATO
CLIENTE		PROGETTISTA	COMMESSA	UNITA' N.	
			022854	00	
			DIS. N.		
			00-CC-B-12100		
			REVISIONE	2	
Fabbricato Principale - Pianta e sezioni			FG.	1	DI 1
			SCALA	Come indicato	