




N
PIANO TERRA - +3,00 m
Scala 1:100

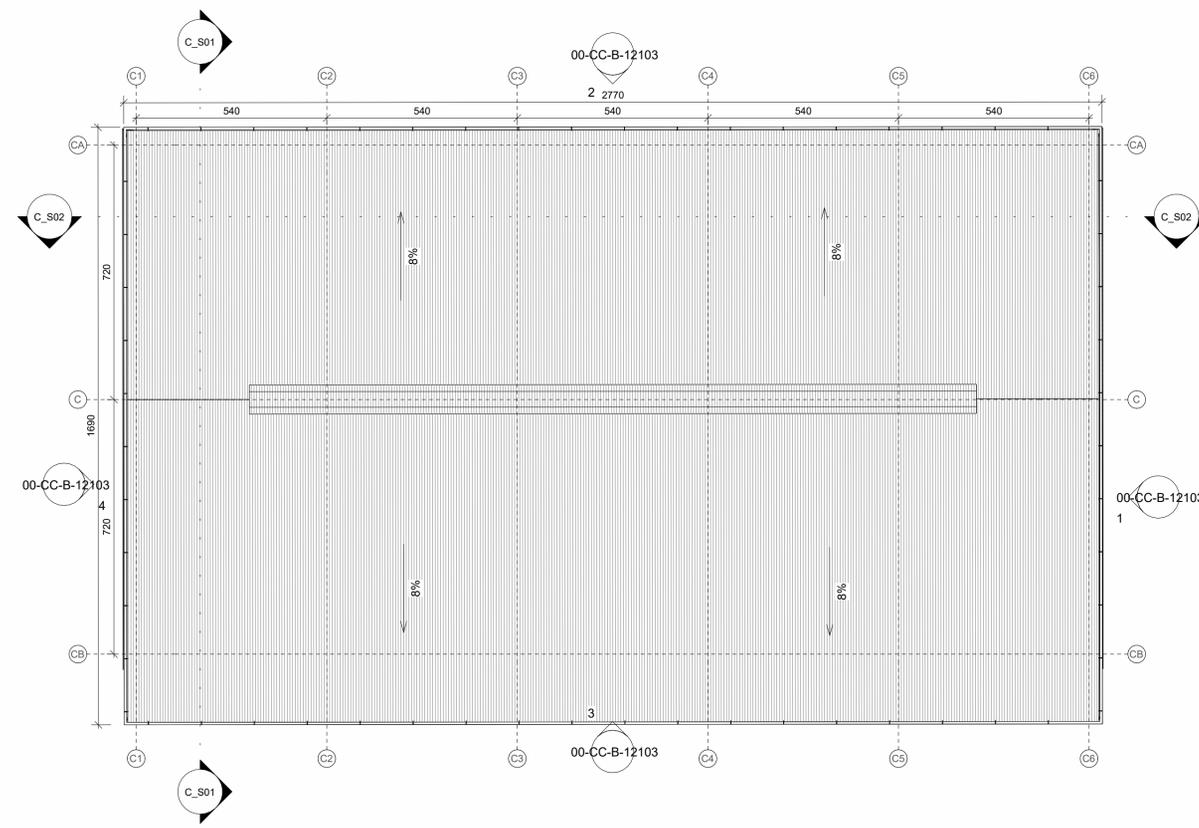


PIANTA COPERTURA
Scala 1:100

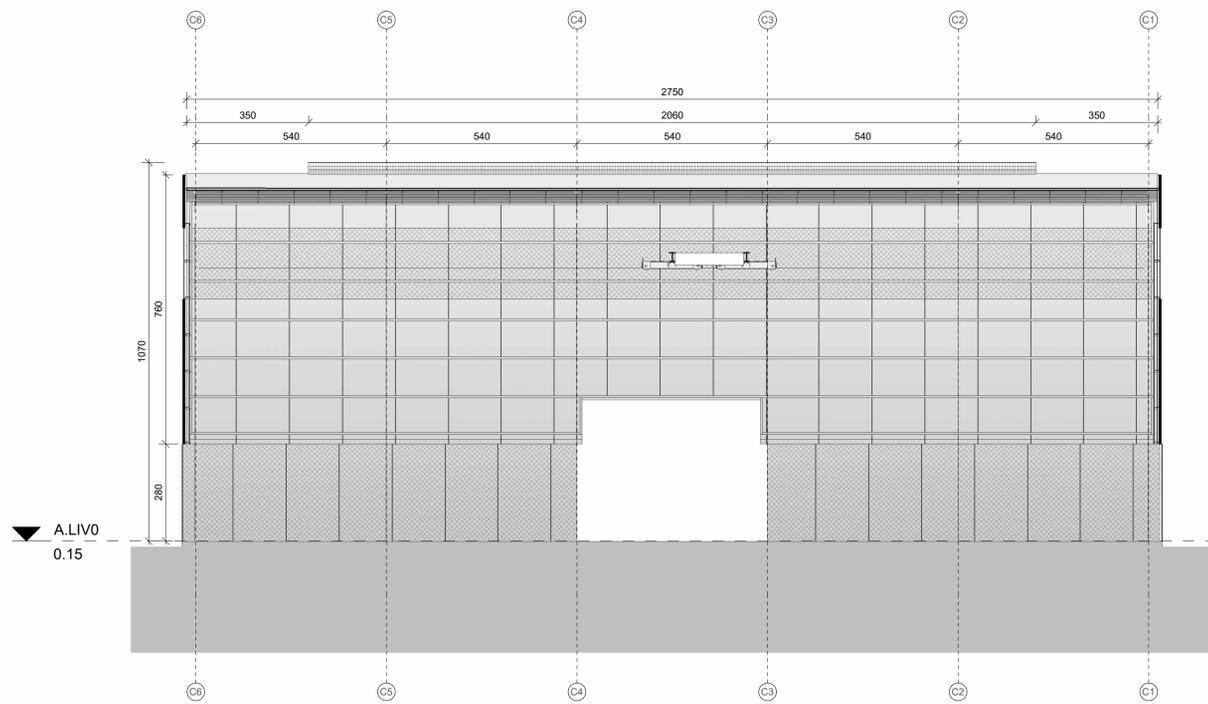

SEZIONE LONGITUDINALE - C_S02
Scala 1:100

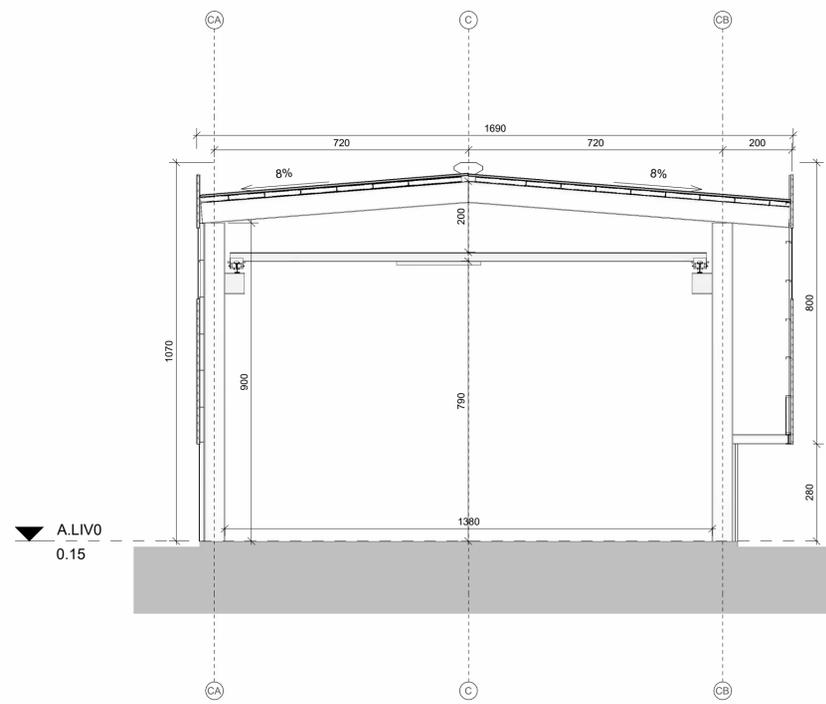

SEZIONE TRASVERSALE - C_S01
Scala 1:100

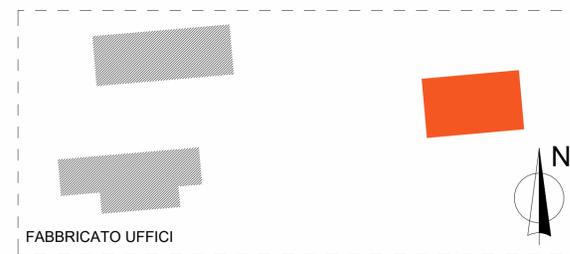

NOTA:
- TUTTE LE DIMENSIONI SONO IN cm, LE ELEVAZIONI IN m E RIFERITE ALLA QUOTA 0,00 DELL'IMPIANTO CORRISPONDENTE A m 64,70 S.L.M.M.

| | | | | | | |
|---|----------|--------------------|-----------|------------|---------------|--------|
| 1 | 15/02/22 | EMISSIONE PER ENTI | | LUZZI | MARZIALI | DAVANI |
| 0 | 30/01/20 | EMISSIONE PER ENTI | | LUZZI | MARZIALI | DAVANI |
| Rev. | DATA | DESCRIZIONE | ELABORATO | VERIFICATO | APPROVATO | |
| CLIENTE | | PROGETTISTA | COMMESSA | UNITA' N. | | |
| | | | 022854 | 00 | | |
| STAZIONE DI SPINTA DI CORRIDONIA | | | | DIS. N. | 00-CC-B-12102 | |
| Fabbricato elettro compressori (EC-1/EC-2) - Piante e sezioni | | | | REVISIONE | 1 | |
| | | | | FG. | 1 | DI 1 |
| | | | | SCALA | Come indicato | |