




Prospetto Nord
Scala 1:100

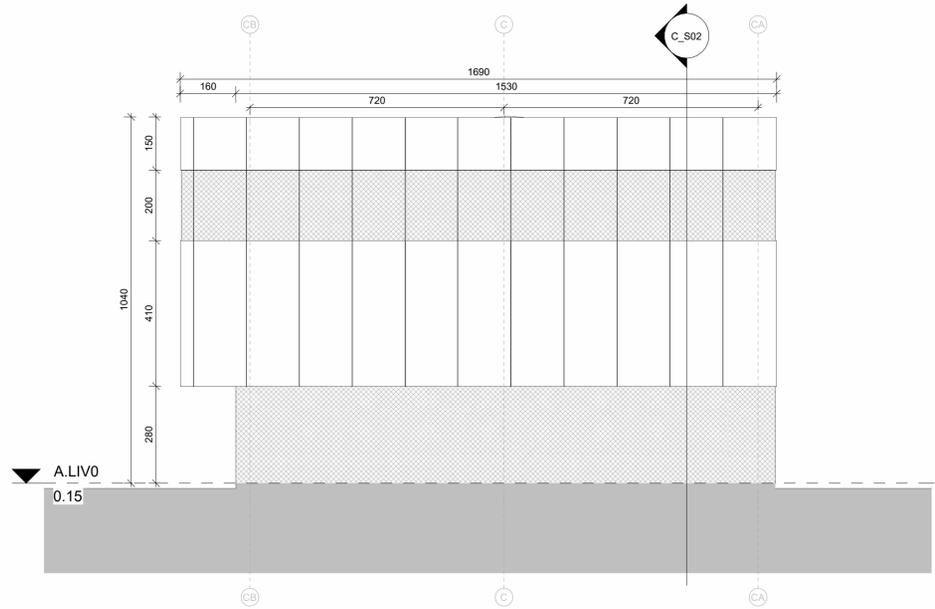


Prospetto Est
Scala 1:100

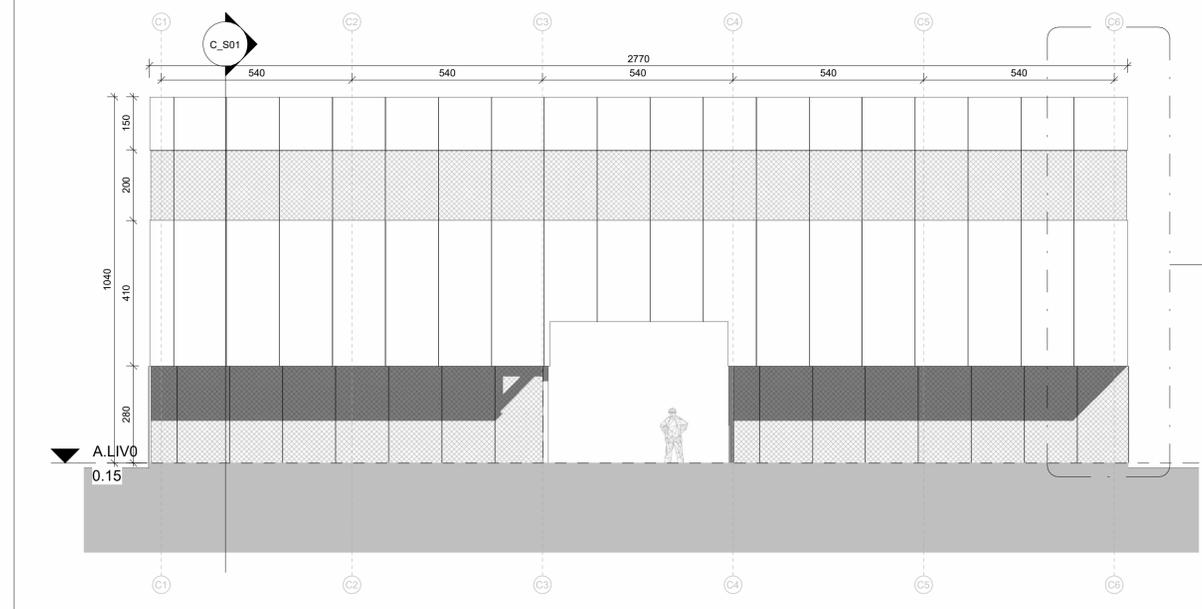

Prospetto Sud
Scala 1:100

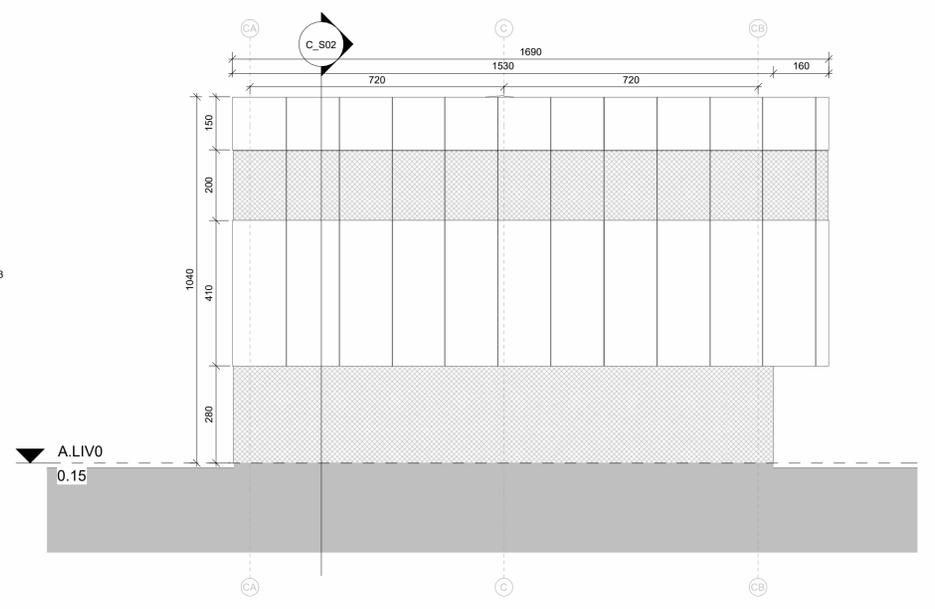

Prospetto Ovest
Scala 1:100

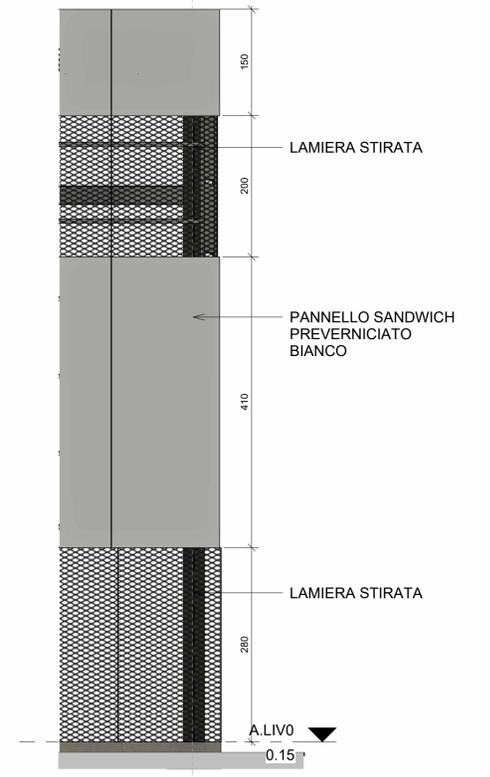

DETAGLIO 5 - TIPOLOGICO INVOLUCRO - MATERIALI E FINITURE
Scala 1:50



FABBRICATO UFFICI
K-PLAN
NOTA:
- TUTTE LE DIMENSIONI SONO IN cm, LE ELEVAZIONI IN m E RIFERITE ALLA QUOTA 0,00 DELL'IMPIANTO CORRISPONDENTE A m 64.70 S.L.M.M.



IL PRESENTE DOCUMENTO E' DI PROPRIETA' DELLA SOCIETA' GASDOTTI ITALIA S.P.A. - LA SOCIETA' TUTELERA I PROPRI DIRITTI A TERMINI DI LEGGE.

1	15/02/22	EMISSIONE PER ENTI	LUZZI	MARZIALI	DAVANI
0	30/01/20	EMISSIONE PER ENTI	LUZZI	MARZIALI	DAVANI
Rev.	DATA	DESCRIZIONE	ELABORATO	VERIFICATO	APPROVATO
CLIENTE		PROGETTISTA	COMMESSA	UNITA' N.	
			022854	00	
			DIS. N.		
			00-CC-B-12103		
			REVISIONE	1	
Fabbricato elettro compressori (EC-1/EC-2) - Prospetti - Rendering e dettaglio tipologico			FG.	1	DI 1
			SCALA	Come indicato	