DOCUMENTI DI RIFERIMENTO	N.
Fabbricato cabina elettrica e trasformatori - Rendering e dettaglio finiture	00-CC-B-12105

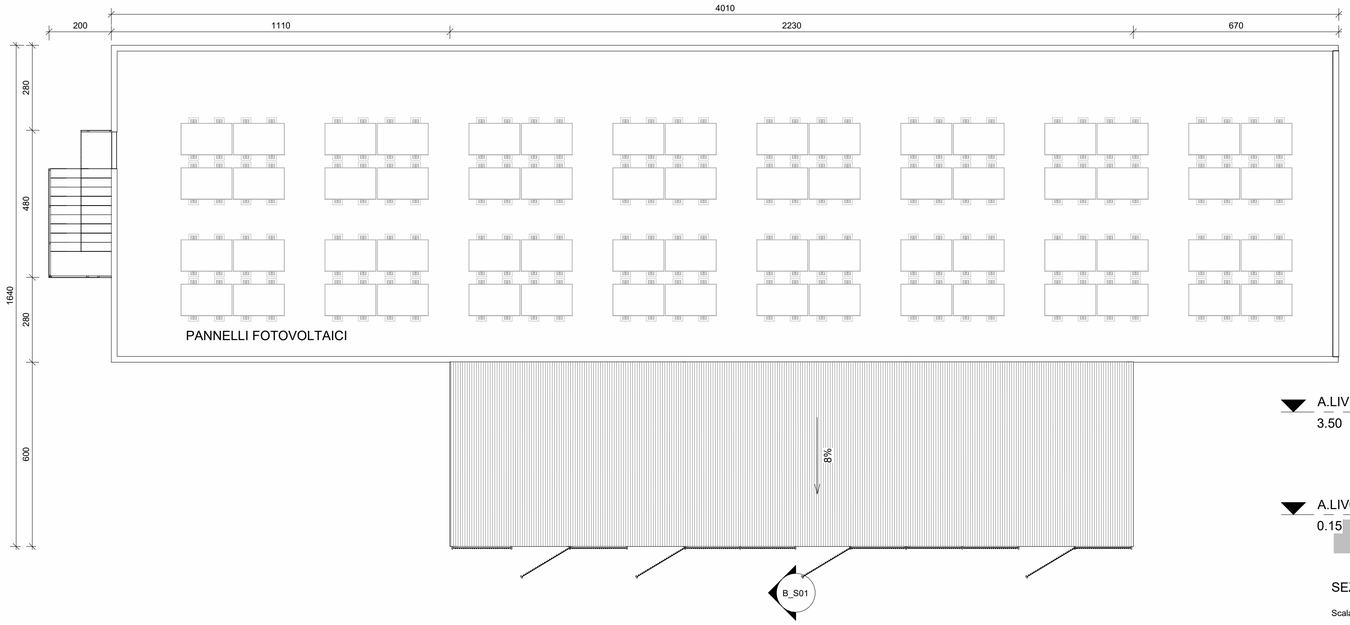

N

PIANTA COPERTURA

Scala 1 : 100

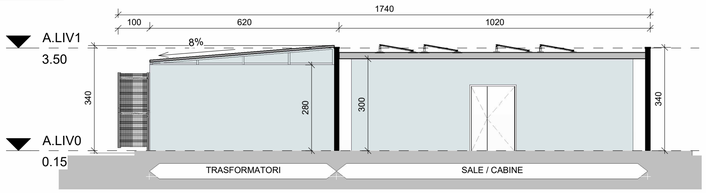

SEZIONE TRASVERSALE - B_S01

Scala 1 : 100

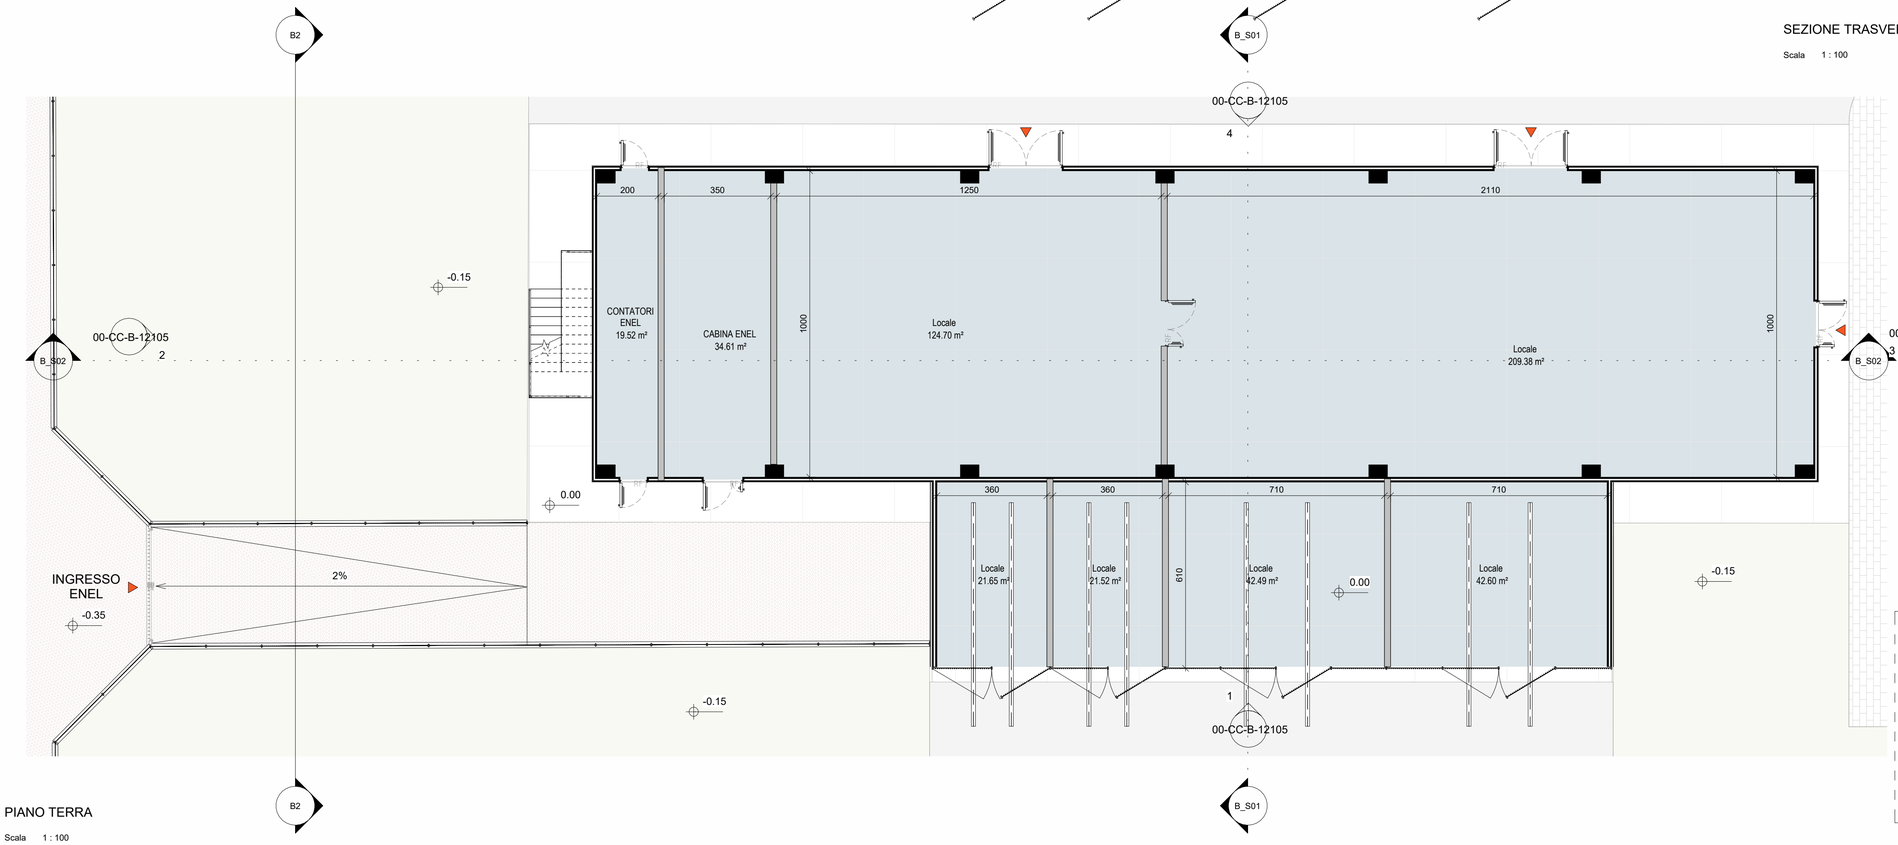

PIANO TERRA

Scala 1 : 100

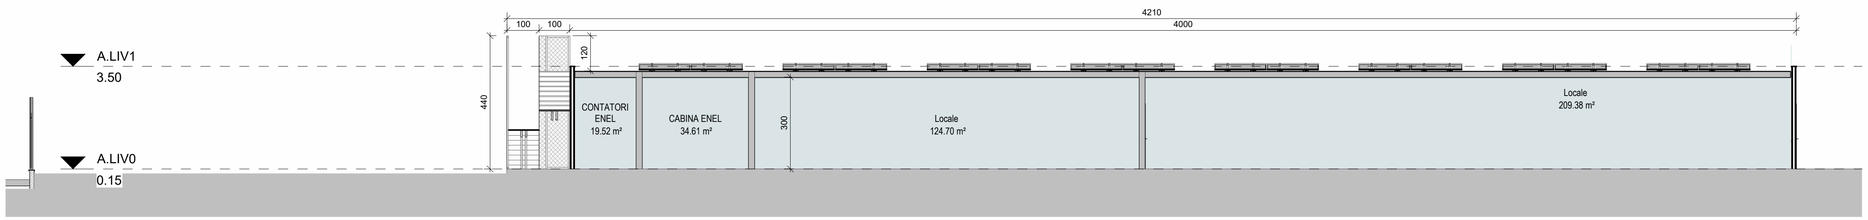

SEZIONE LONGITUDINALE - B_S02

Scala 1 : 100

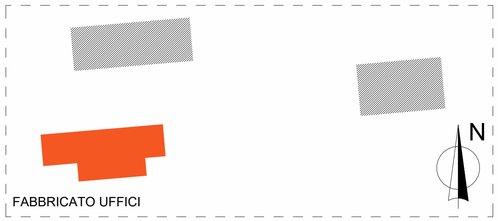

K-PLAN

NOTA:
- TUTTE LE DIMENSIONI SONO IN cm, LE ELEVAZIONI IN m E RIFERITE ALLA QUOTA 0,00 DELL'IMPIANTO CORRISPONDENTE A m 64.70 S.L.M.M.

Rev.	DATA	DESCRIZIONE	ELABORATO	VERIFICATO	APPROVATO
1	15/02/22	EMISSIONE PER ENTI	LUZZI	MARZIALI	DAVANI
0	30/01/20	EMISSIONE PER ENTI	LUZZI	MARZIALI	DAVANI

CLIENTE: S.G.I. Società Gasdotti Italia S.P.A.

PROGETTISTA: SAIPEM

COMMESSA: 022854

UNITA' N.: 00

STAZIONE DI SPINTA DI CORRIDONIA

DIS. N. 00-CC-B-12104

REVISIONE 1

Fabbricato cabina elettrica e trasformatori - piante, prospetti e sezioni

FG. 1 DI 1

SCALA Come indicato

IL PRESENTE DOCUMENTO E' DI PROPRIETA' DELLA SOCIETA' GASDOTTI ITALIA S.P.A. - LA SOCIETA' TUTELERA' I PROPRI DIRITTI A TERMINI DI LEGGE.