



Prospetto Sud

Scala 1:100

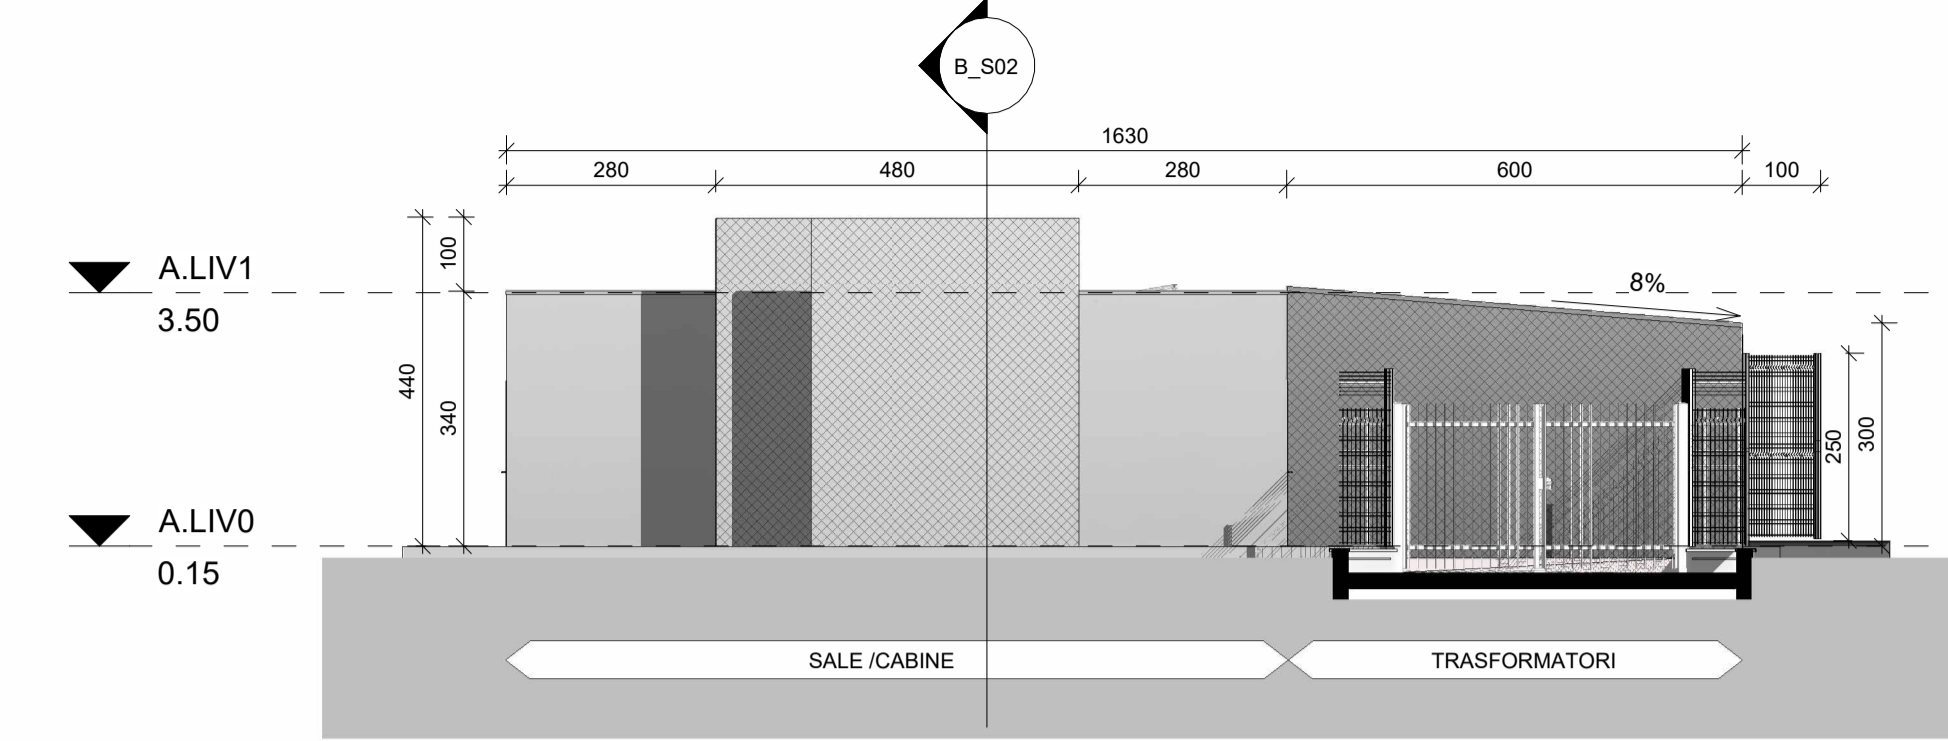


Prospetto Ovest

Scala 1:100

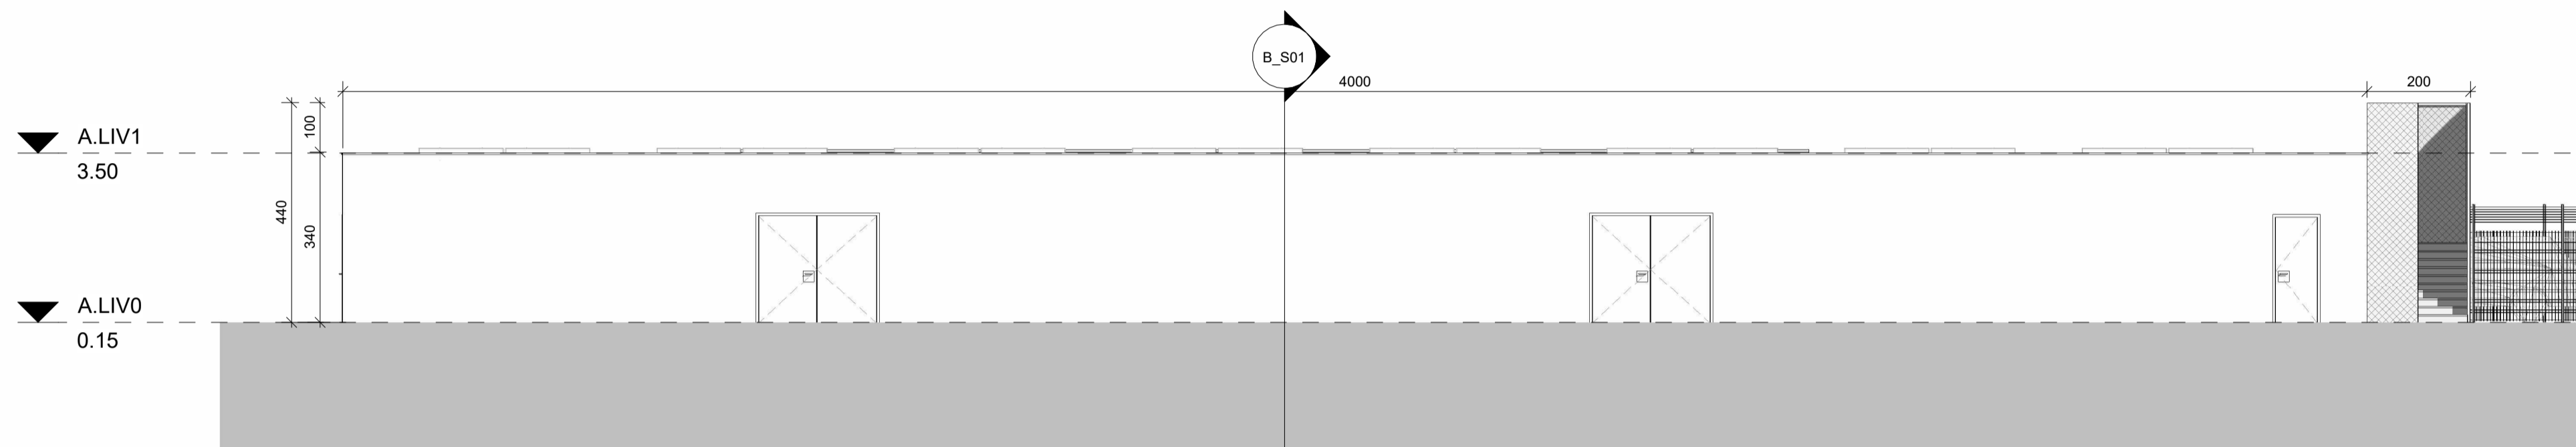



Prospetto Nord

Scala 1:100

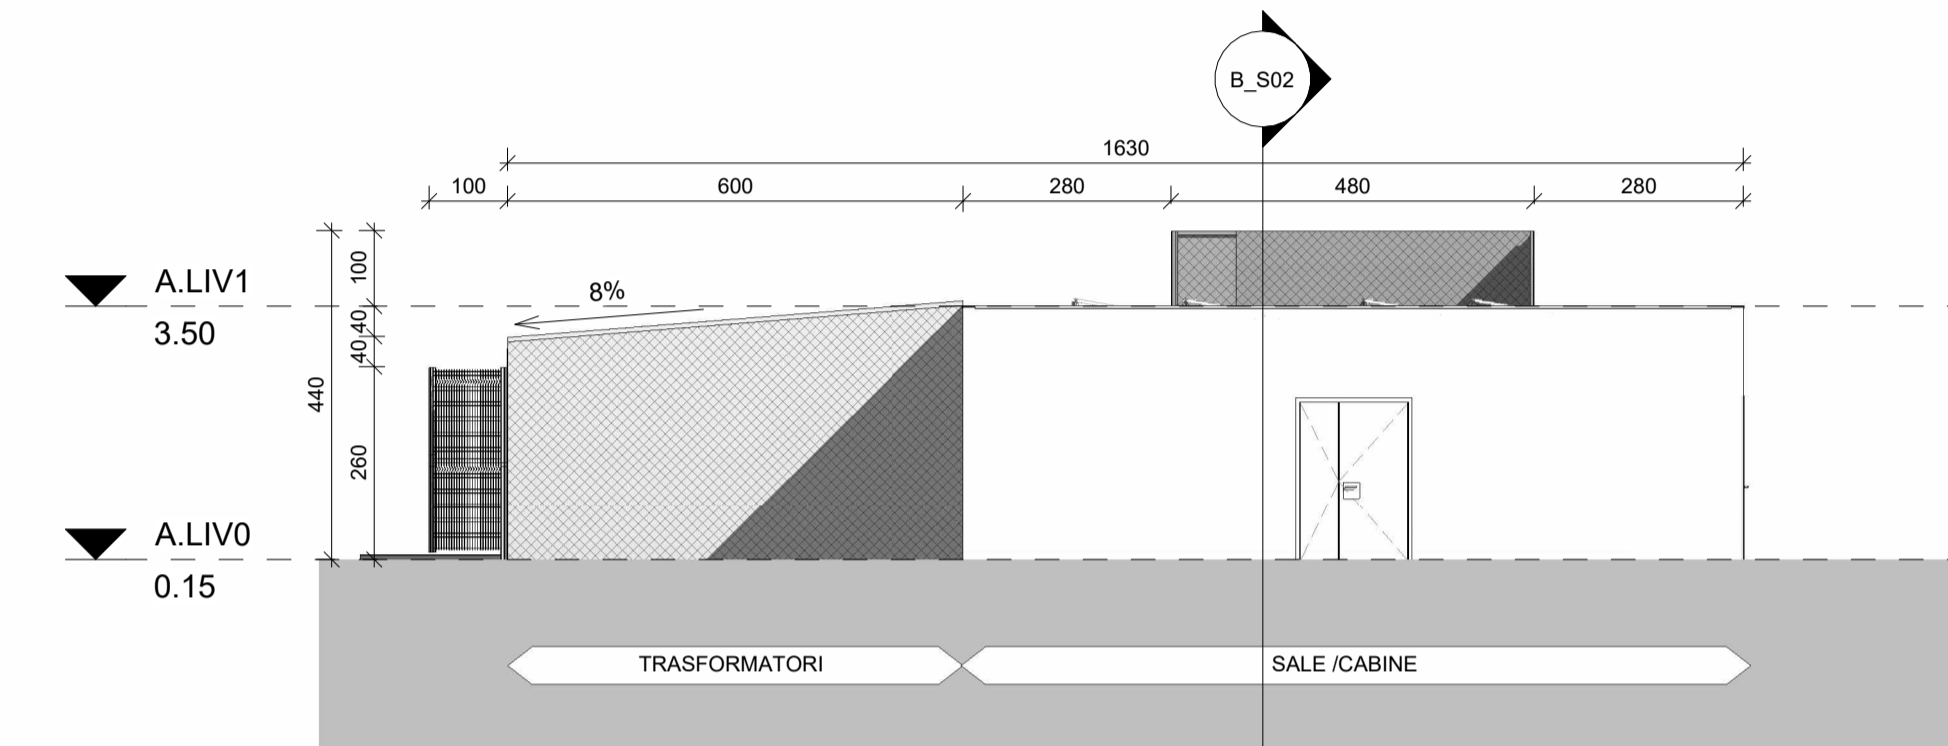


Prospetto Est

Scala 1:100

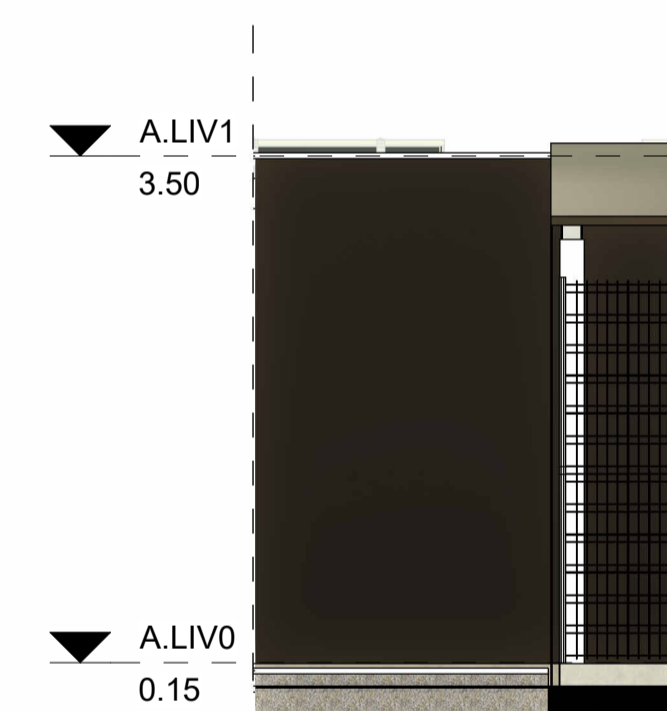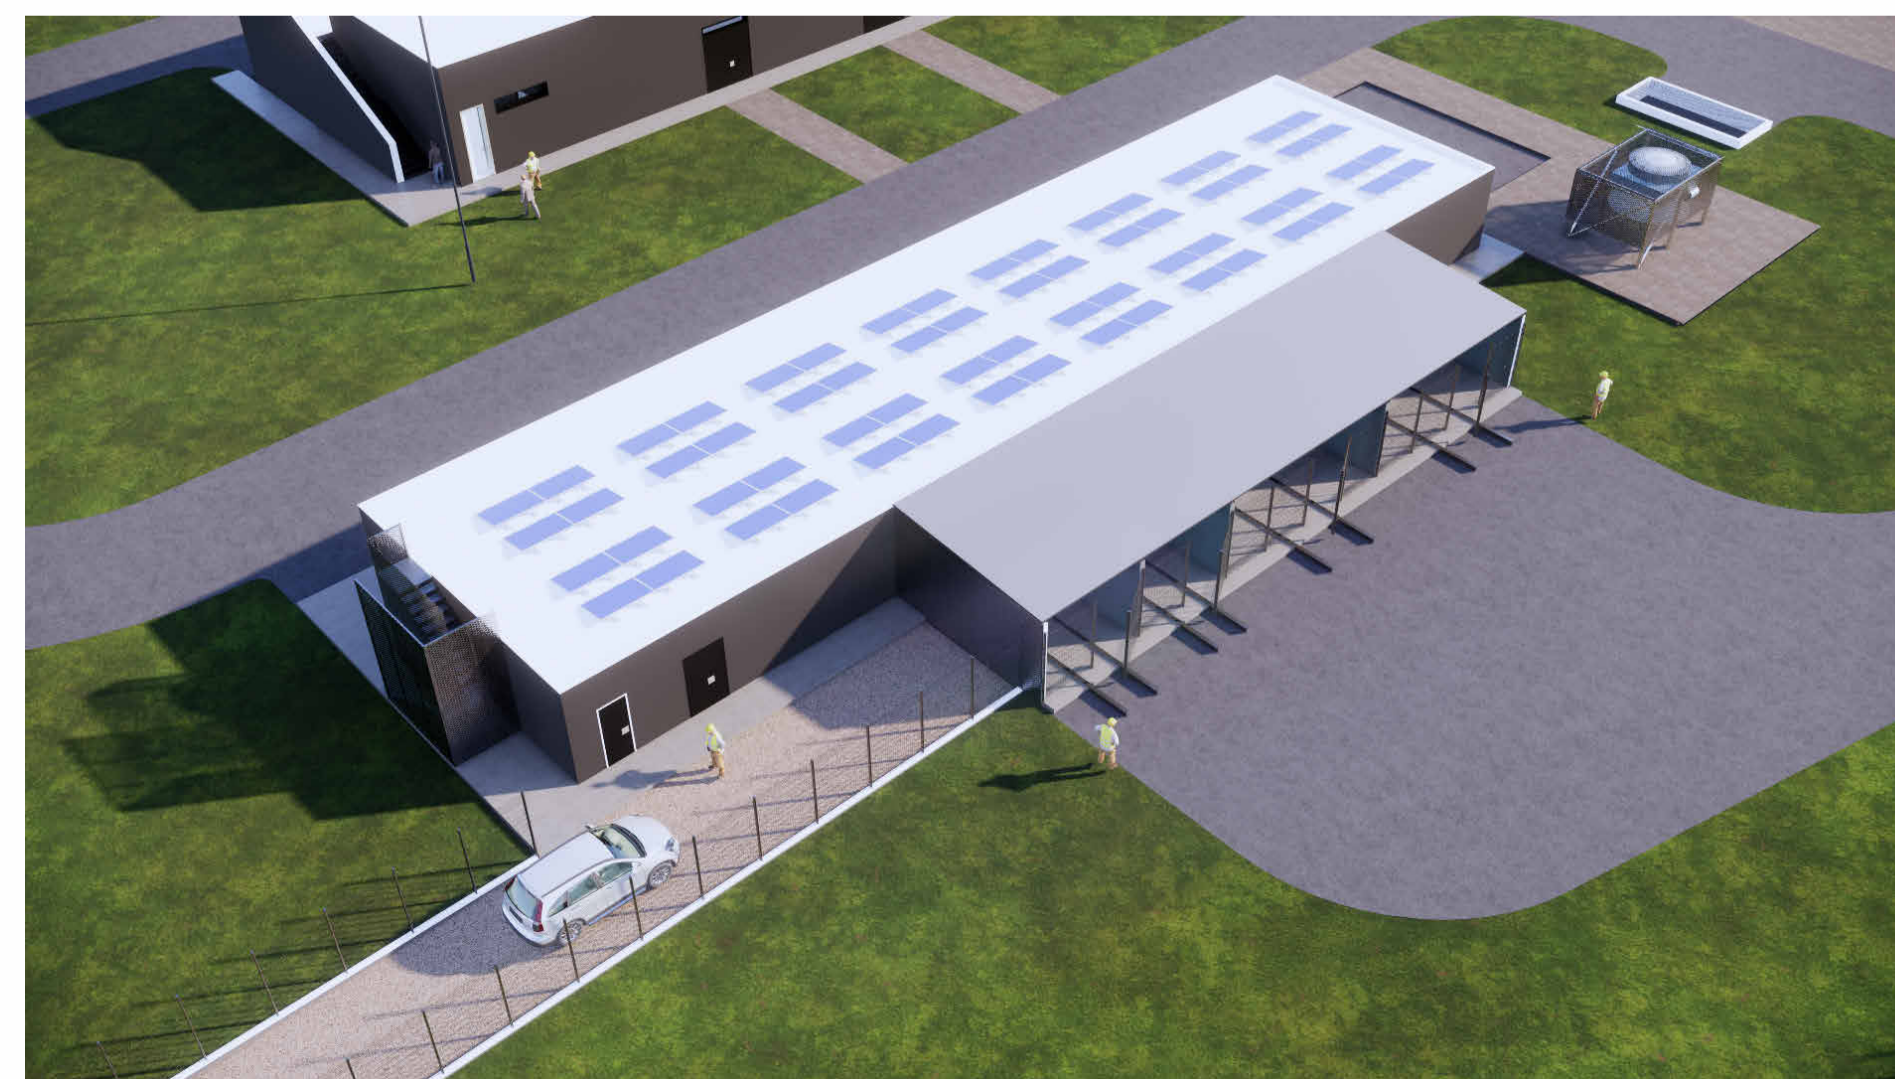

DETAGLIO 5 - FINITURE

Scala 1:50

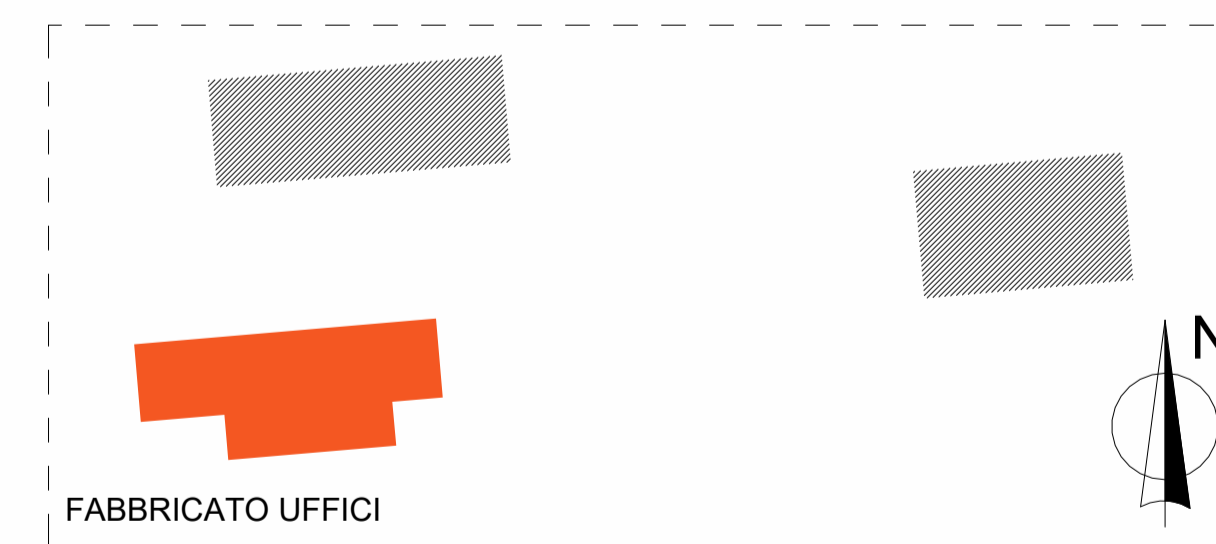

FABBRICATO UFFICI

K-PLAN

NOTA:
 - TUTTE LE DIMENSIONI SONO IN cm, LE ELEVAZIONI IN m E RIFERITE ALLA QUOTA 0,00 DELL'IMPIANTO CORRISPONDENTE A m 64,70 S.L.M.M.

Rev.	DATA	DESCRIZIONE	ELABORATO	VERIFICATO	APPROVATO
1	15/02/22	EMISSIONE PER ENTI	LUZZI	MARZIALI	DAVANI
0	30/01/20	EMISSIONE PER ENTI	LUZZI	MARZIALI	DAVANI
CLIENTE		PROGETTISTA	COMMESSA	UNITA' N.	
			022854	00	
STAZIONE DI SPINTA DI CORRIDONIA			DIS. N. 00-CC-B-12105		
Fabbricato cabina elettrica e trasformatori - Rendering e dettaglio finiture			REVISIONE 1		
			FG. 1 DI 1		
			SCALA Come indicato		