



**LEGENDA MANUFATTI**

- (A) Fabbricato Principale - Uffici
- (B) Fabbricato cabina elettrica e trasformatori
- (C) Fabbricato elettro compressori (EC-1/EC-2)
- (D) Vasca di laminazione
- (E) Nodo di Interconnessione

**LEGENDA PAVIMENTAZIONE**

- 1 : 100
- AUTOBLOCCANTI
  - GHIAIA
  - VERDE
  - ASFALTO




PLANIMETRIA GENERALE  
Scala 1 : 500



- ALIV2 7.00
- ALIV1 3.50
- ALIV0 0.15

A1-A1  
Scala 1 : 200

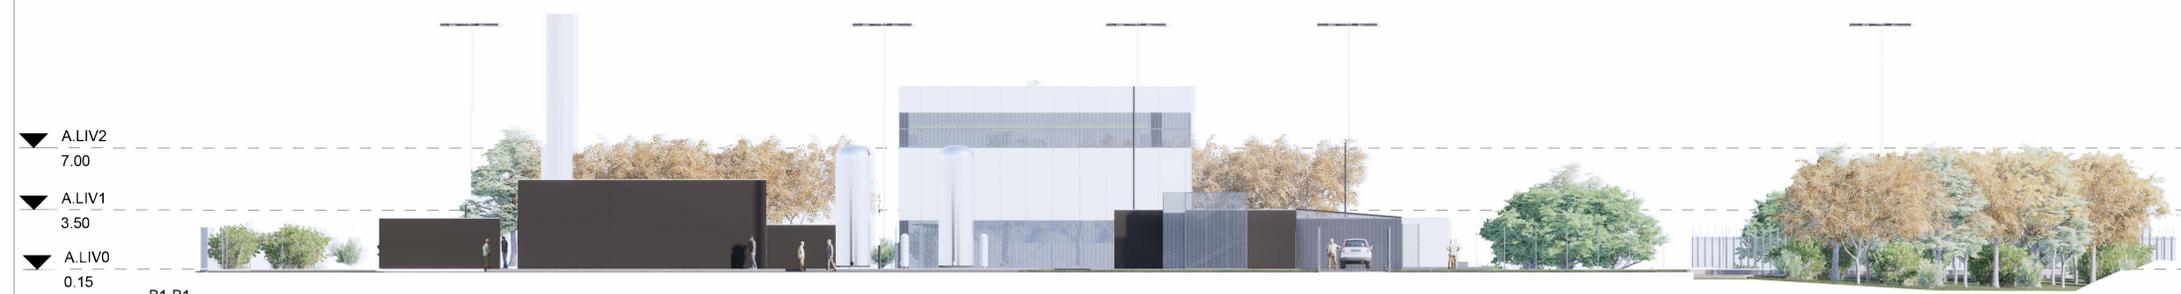

- ALIV2 7.00
- ALIV1 3.50
- ALIV0 0.15

B1-B1  
Scala 1 : 200

IL PRESENTE DOCUMENTO E' DI PROPRIETA' DELLA SOCIETA' GASDOTTI ITALIA S.P.A. - LA SOCIETA' TUTELERA I PROPRI DIRITTI A TERMINI DI LEGGE.

3	15/02/22	EMISSIONE PER ENTI		LUZZI	MARZIALI	DAVANI
2	05/08/20	REVISIONE PER ENTI		LUZZI	MARZIALI	DAVANI
1	30/01/20	REVISIONE PER ENTI		LUZZI	MARZIALI	DAVANI
0	16/12/19	EMISSIONE PER ENTI		LUZZI	MARZIALI	DAVANI
Rev.	DATA	DESCRIZIONE		ELABORATO	VERIFICATO	APPROVATO
		PROGETTISTA		COMMESSA	UNITA' N.	
		SGI	SAIPEM	022854	00	
STAZIONE DI SPINTA DI CORRIDONIA				DIS. N.		
				00-CG-B-12106		
Layout e sezioni paesaggico - ambientali				REVISIONE		
				3		
				FG. 1 DI 1		
				SCALA 1 : 200		