



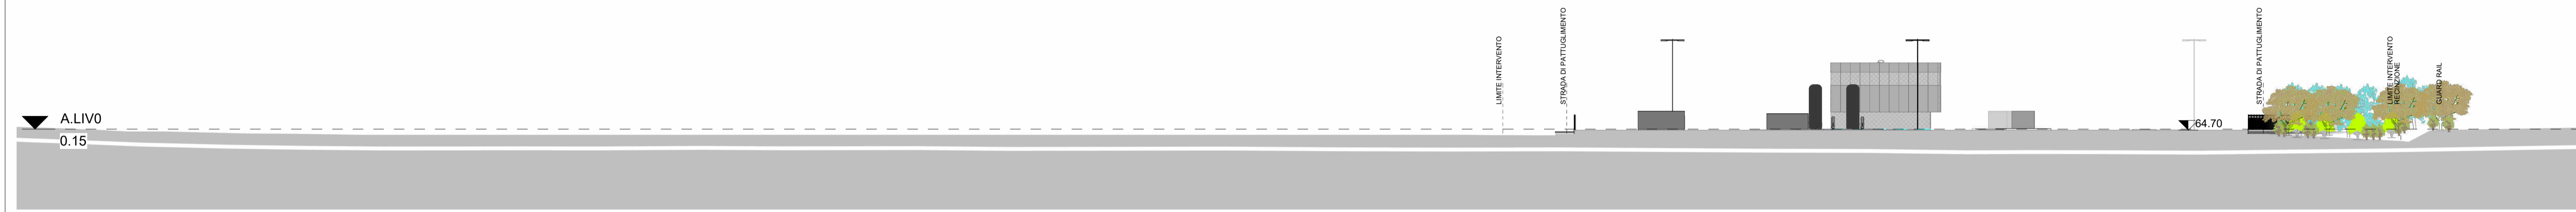


A-A
 Scala 1:500

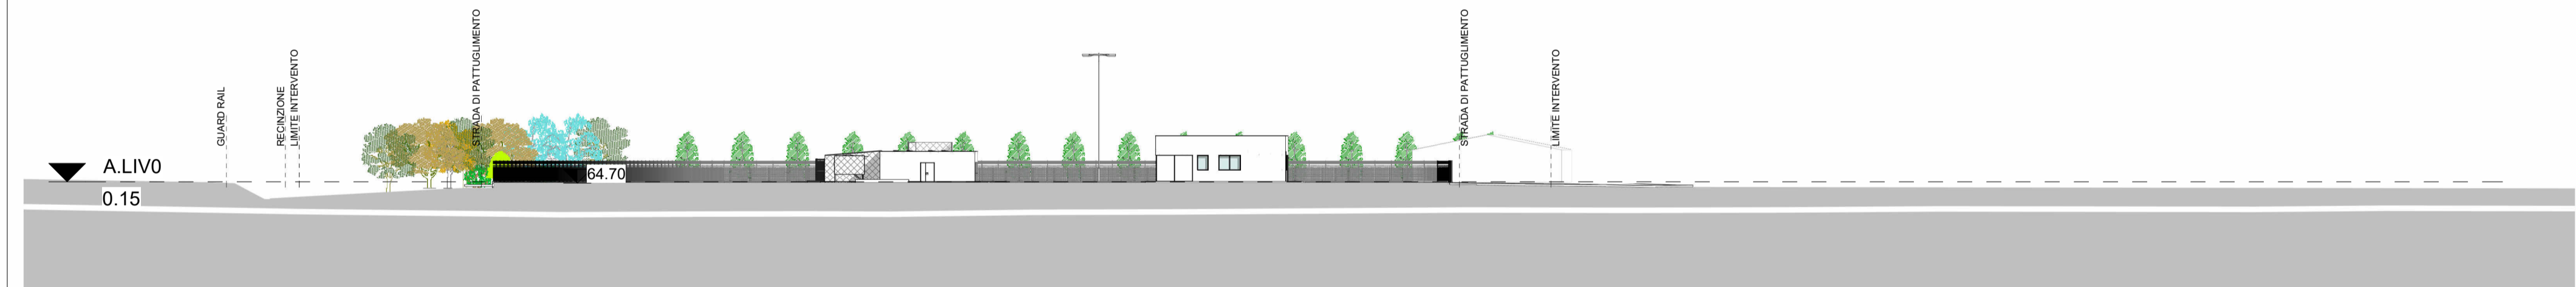


D-D
 Scala 1:500



C-C
 Scala 1:500

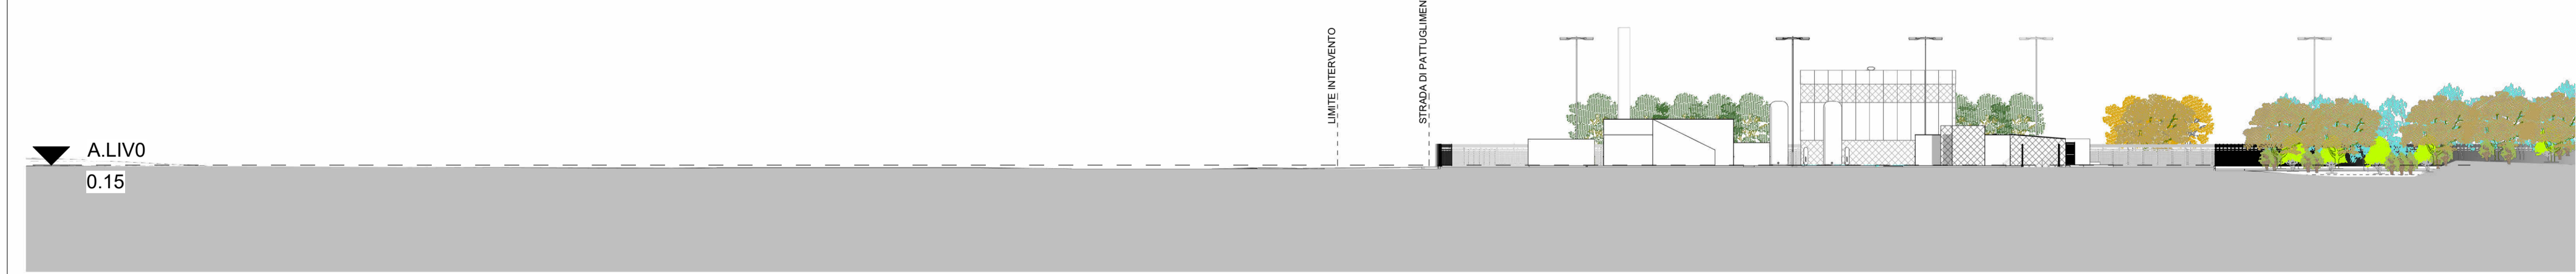

B-B
 Scala 1:500

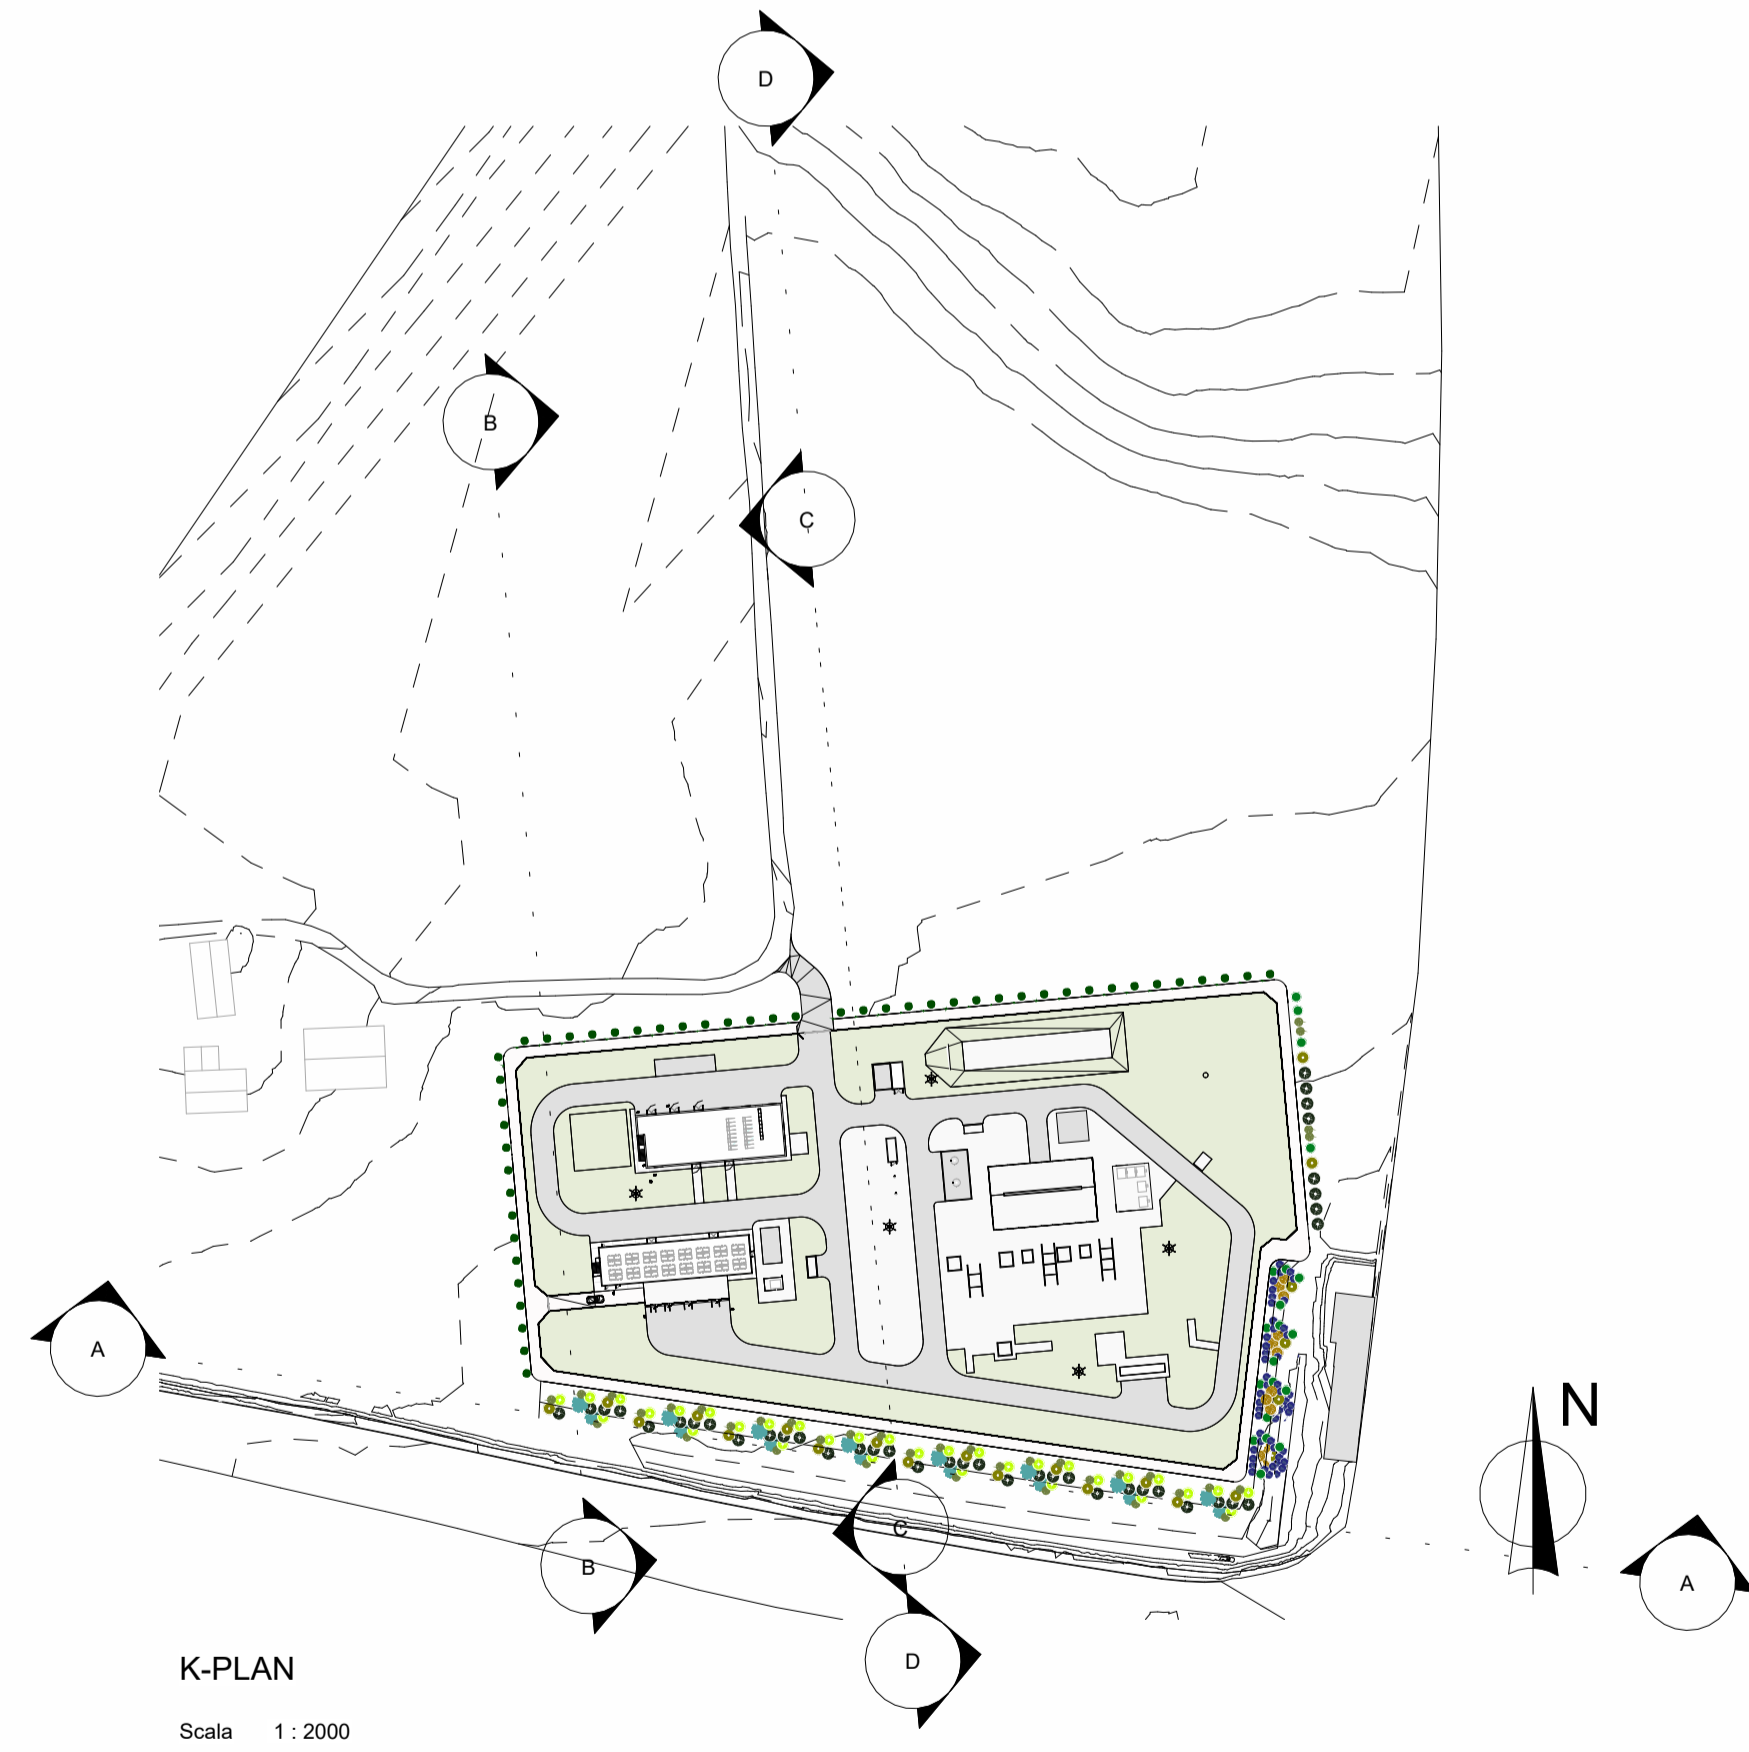

K-PLAN
 Scala 1:2000

2	15/02/22	EMISSIONE PER ENTI	LUZZI	MARZIALI	DAVANI
1	30/10/20	EMISSIONE PER ENTI	LUZZI	MARZIALI	DAVANI
0	08/09/20	EMISSIONE PER ENTI	LUZZI	MARZIALI	DAVANI
Rev.	DATA	DESCRIZIONE	ELABORATO	VERIFICATO	APPROVATO
CLIENTE	PROGETTISTA		COMMESSA	UNITA' N.	
SGI		SAIPEM	022854	00	
STAZIONE DI SPINTA DI CORRIDONIA			DIS. N. 00-CG-A-12109		
Sezioni ambientali			REVISIONE 1		
			FG. 1 DI 1		
			SCALA Come indicato		