

PROVINCIA : FIRENZE
 COMUNE : SCANDICCI


PROVINCIA : FIRENZE
 COMUNE : FIRENZE

AUTOSTRADA A1
 MILANO-NAPOLI

AUTOSTRADA A1
 SVINCOLO DI
 FIRENZE Scandicci

WBS IN004-S0003
 SOTTOVIA SCATOLARE DA DEMOLIRE
 L=+1.00x.00m L=xx.00m Progr. km 0+xxxx.00

LEGENDA		
Tratto	Descrizione	Quantità
	Rimozione rilevati esistenti	mq. -
	Fresatura usura esistente	mq. -
	Fresatura usura, binder e base esistenti	mq. 3913.00
	Demolizione pavimentazione esistente	mq. 4066.00
	Taglio pavimentazione esistente	ml. xxx.xx
	Demolizione muri	ml. -
	Demolizione manufatti (baraccamenti)	n° 4
	Rimozione recinzioni metalliche	ml. 1450.00
	Demolizione strutture in C.A.	mc. xxx.xx
	Demolizione idraulica esistente	ml. 1022.00
	Demolizione cordature stradali	ml. 107.00

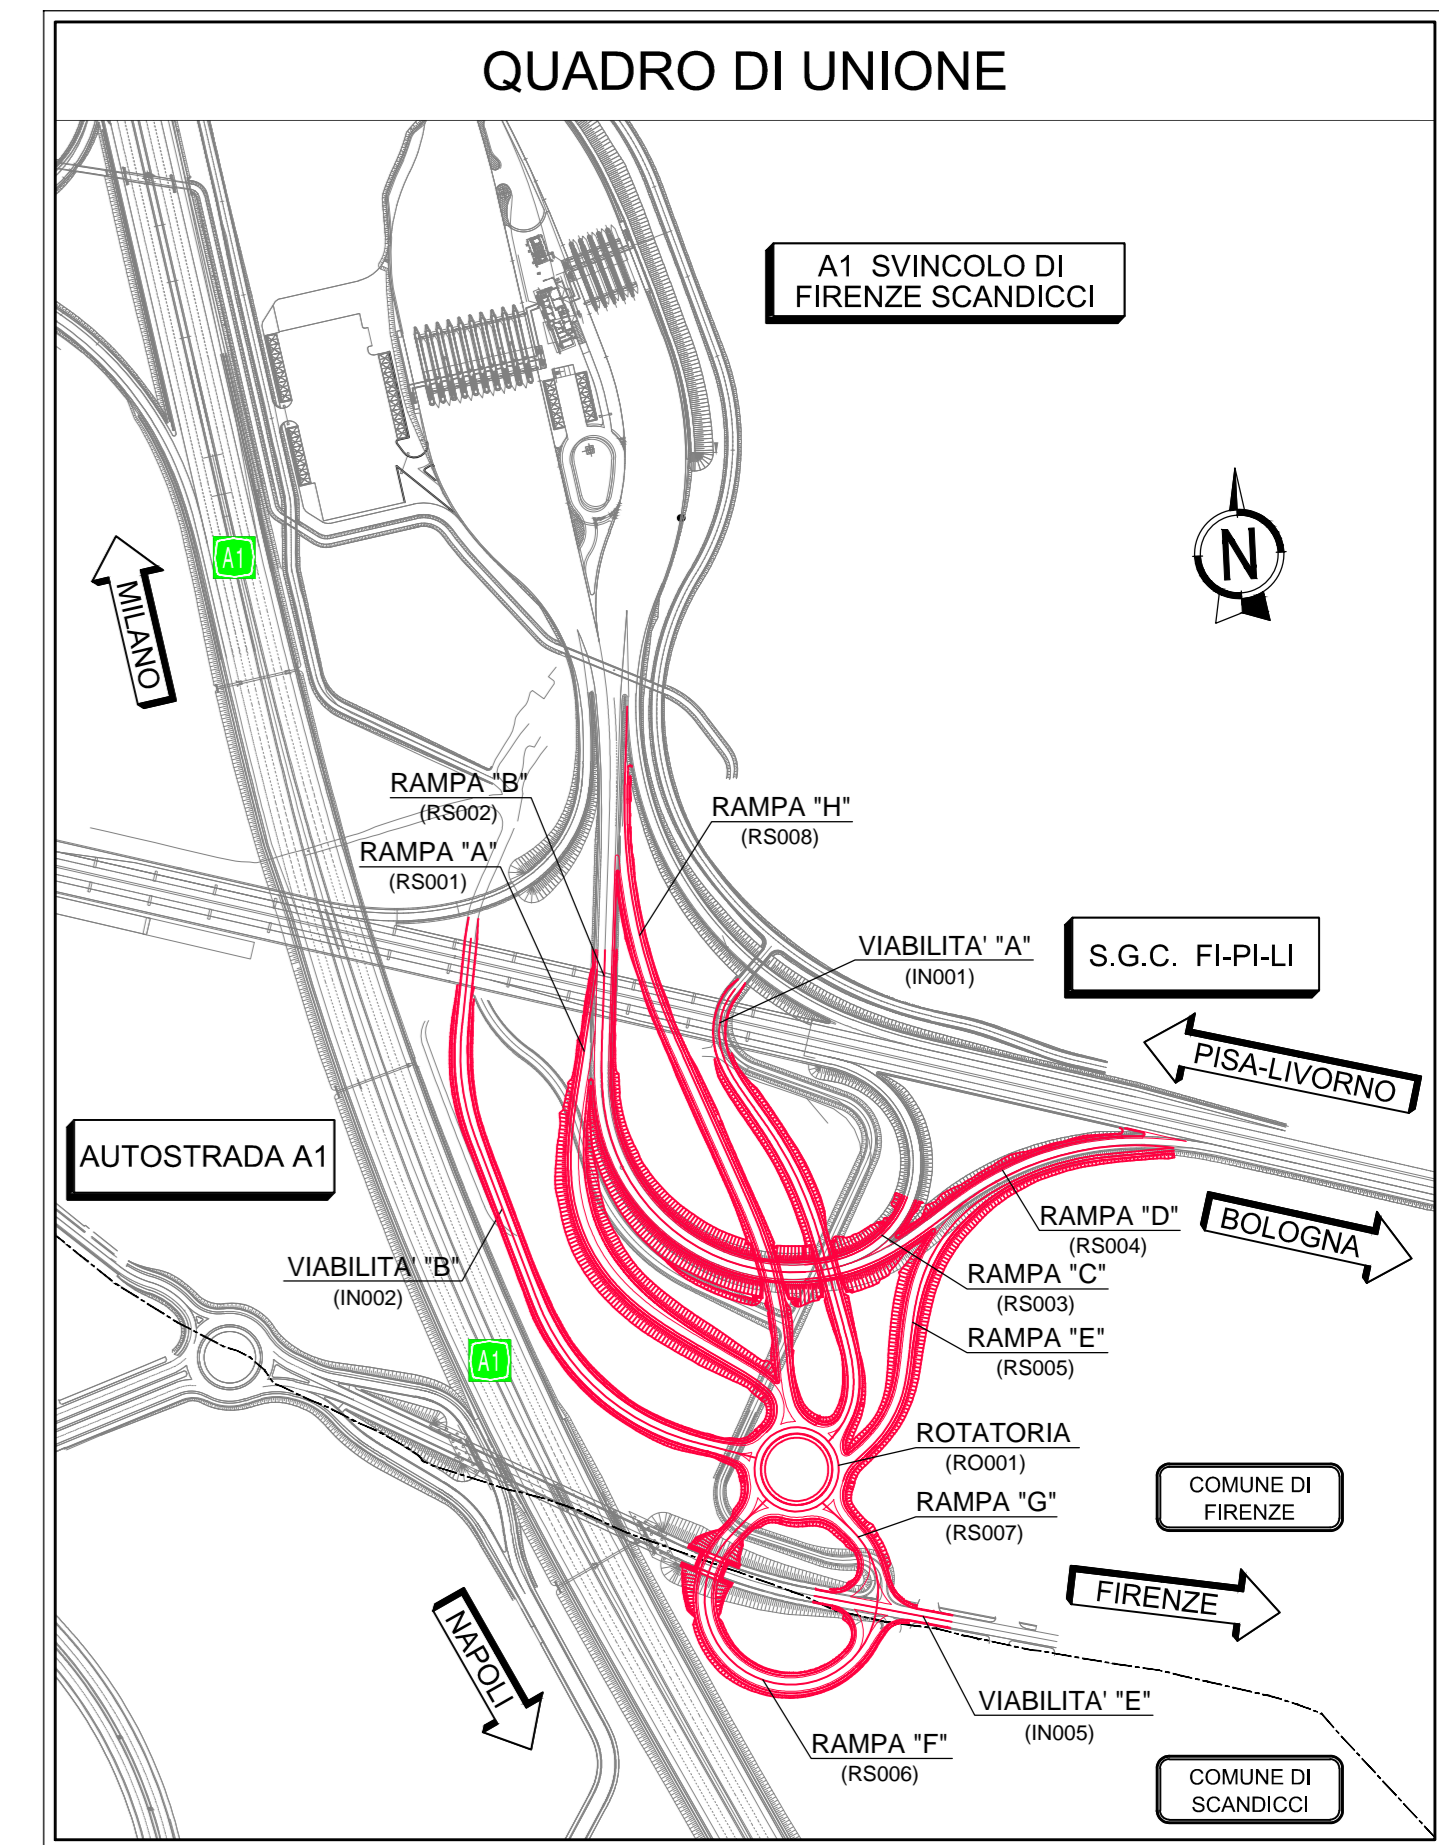

autostrade per l'italia

AUTOSTRADA (A1) : MILANO - NAPOLI
 TRATTO: FIRENZE NORD - FIRENZE SUD

SVINCOLO DI SCANDICCI
 ALLACCIAMENTO A1 - S.G.C. FI-PI-LI - VIABILITA' URBANA

PROGETTO DEFINITIVO

SVINCOLO DI SCANDICCI

PROGETTO STRADALE

DEMOLIZIONI
 PLANIMETRIA

IL PROGETTISTA SPECIALISTICO Ing. Gianluca Salvatore Spinazzola Dir. Ingg. Milano N. 26796 RESPONSABILE STRADE	IL RESPONSABILE ANTICIPAZIONE PRESTAZIONI SPECIALISTICHE Ing. Michele Argenti Panella Dir. Ingg. Anzio N. 933	IL DIRETTORE TECNICO Ing. Gianluca Salvatore Spinazzola Dir. Ingg. Milano N. 26796 TECHNICAL AUTHORITY STRADE
---	--	--

APPENDICE PROGETTO	COLLEGAMENTO	REVISIONI
119982	0000 PD SV PRS DE000 00000 DST D 0120 - 0	0000

INGENIERE COORDINATORE Ing. Michele Argenti Panella Dir. Ingg. Anzio N. 933	SUPPORTE SPECIALISTICO VERIFICATO	REVISIONE 0 1 2 3 4
---	--------------------------------------	------------------------------------

VISTO DEL COMMITTENTE
 IL RESPONSABILE LAVORO DEL PROCEDIMENTO
 Ing. Fabio Cusi

VISTO DEL CONCESSIONARIO
 Ministero delle Infrastrutture e delle Politiche Territoriali
 Ing. Paolo Cusi