



PROSPETTO LATO RICETTORI/LATO AUTOSTRADA

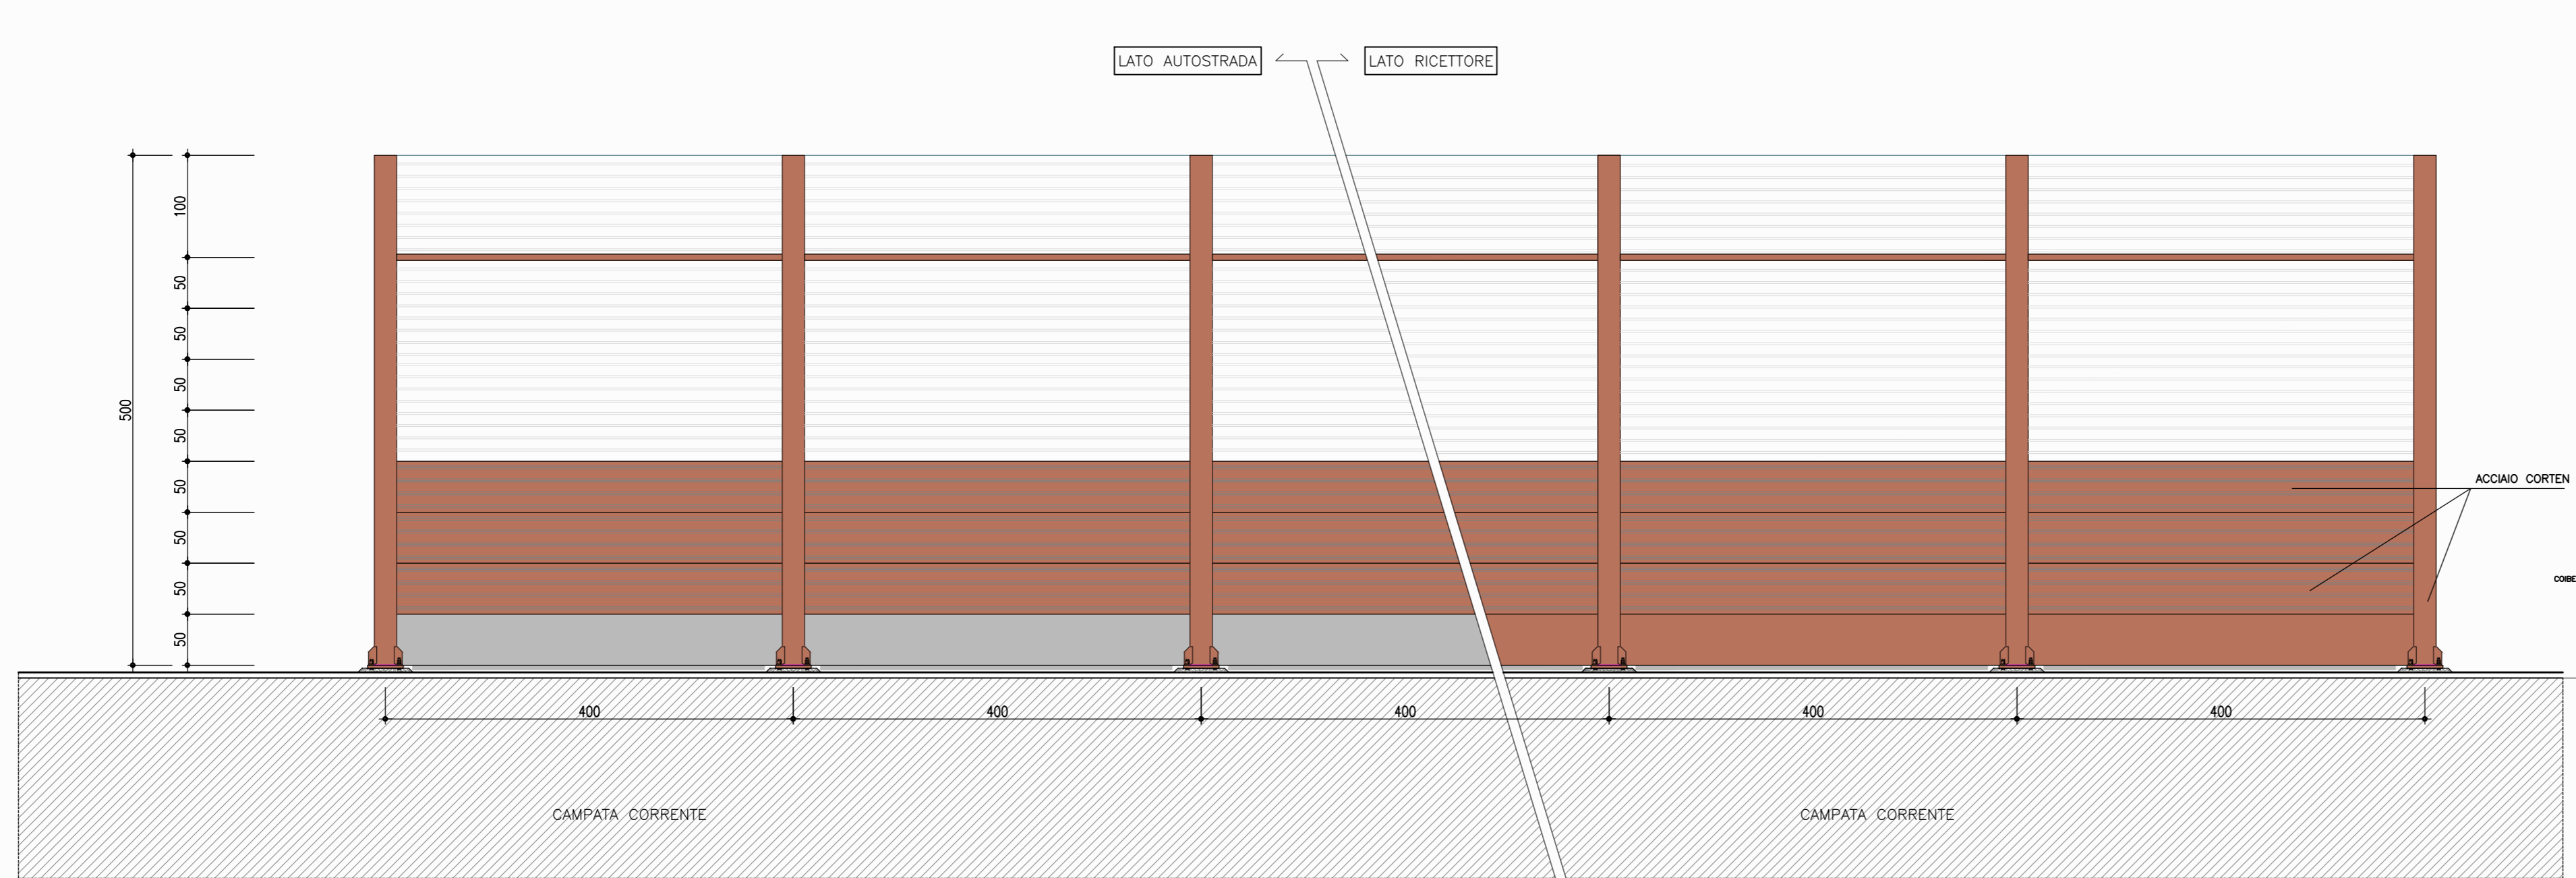

SEZIONE TRASVERSALE TIPO

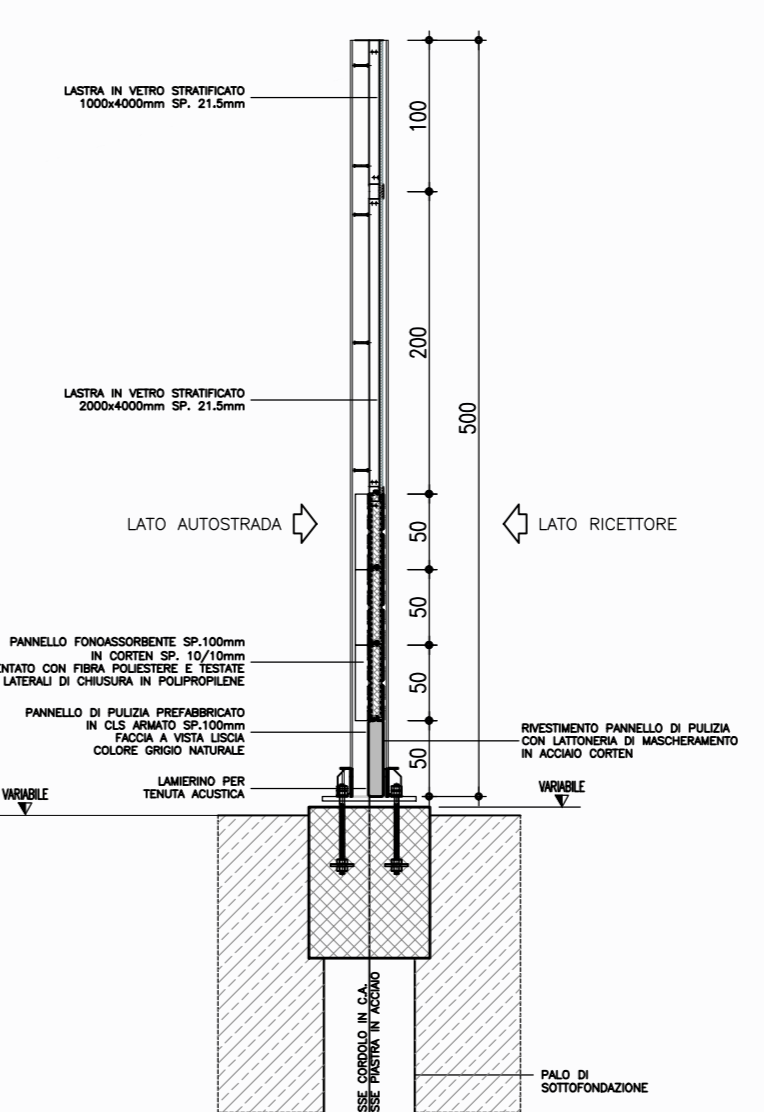

autostrade per l'italia

AUTOSTRADA (A1) : MILANO - NAPOLI
TRATTO: FIRENZE NORD - FIRENZE SUD

SVINCOLO DI SCANDICCI
ALLACCIAMENTO A1 - S.G.C. FI-PI-LI - VIABILITA' URBANA

PROGETTO DEFINITIVO

SVINCOLO DI SCANDICCI

BARRIERE ANTIRUMORE

PLANIMETRIA E ABACO DELLE TIPOLOGIE ARCHITETTONICHE

IL PROGETTISTA SPECIALISTICO Aut. Arch. Firenze Chi. Arch. Milano N. 16688 RESPONSABILE ARCHITETTURA E CALCOLO	IL RESPONSABILE INTEGRAZIONE PROGETTAZIONE SPECIALISTICHE Ing. Michele Angelo Parenti Ord. Ingg. Anselmo N. 933	IL DIRETTORE TECNICO Ing. Orlando Mazza Ord. Ingg. Piana N. 1496
REDAZIONE	VERIFICATO	SUPPORTO SPECIALISTICO
CODICE IDENTIFICATIVO 119982 0000 PD SV PRS PLO00 00000 DAUA 0011 - 0		01
REVISIONE		SCALA 1:500
TECME		

VISTO DEL COMMITTENTE Ing. Michele Angelo Parenti Ord. Ingg. Anselmo N. 933	VISTO DEL CONCESSIONARIO Ministero delle Infrastrutture e dei Trasporti DIREZIONE REGIONALE DEL TERRITORIO, DELL'AMBIENTE E DEL PATRIMONIO CULTURALE FIRENZE
---	---