


### LEGENDA

- OLIVETO  
Sesto d'impianto 6 x 6 metri
- ALBERATURE IN FILARI AD OLMO E ACERO
  - acero
  - olmo
- disposizione alternata distanza 6 m
- filari tripli alternati distanza 6 x 6 m
- filari tripli alternati distanza 6 x 6 m
- filari singoli distanza 6 m
- filari singoli distanza 4 m
- filari tripli distanza 4 x 4 m
- SIEPE ARBUSTIVA A GINESTRA E AGAZZINO
  - agazzino
  - ginestra
- INERBIMENTO CON PRATO POLIFITA

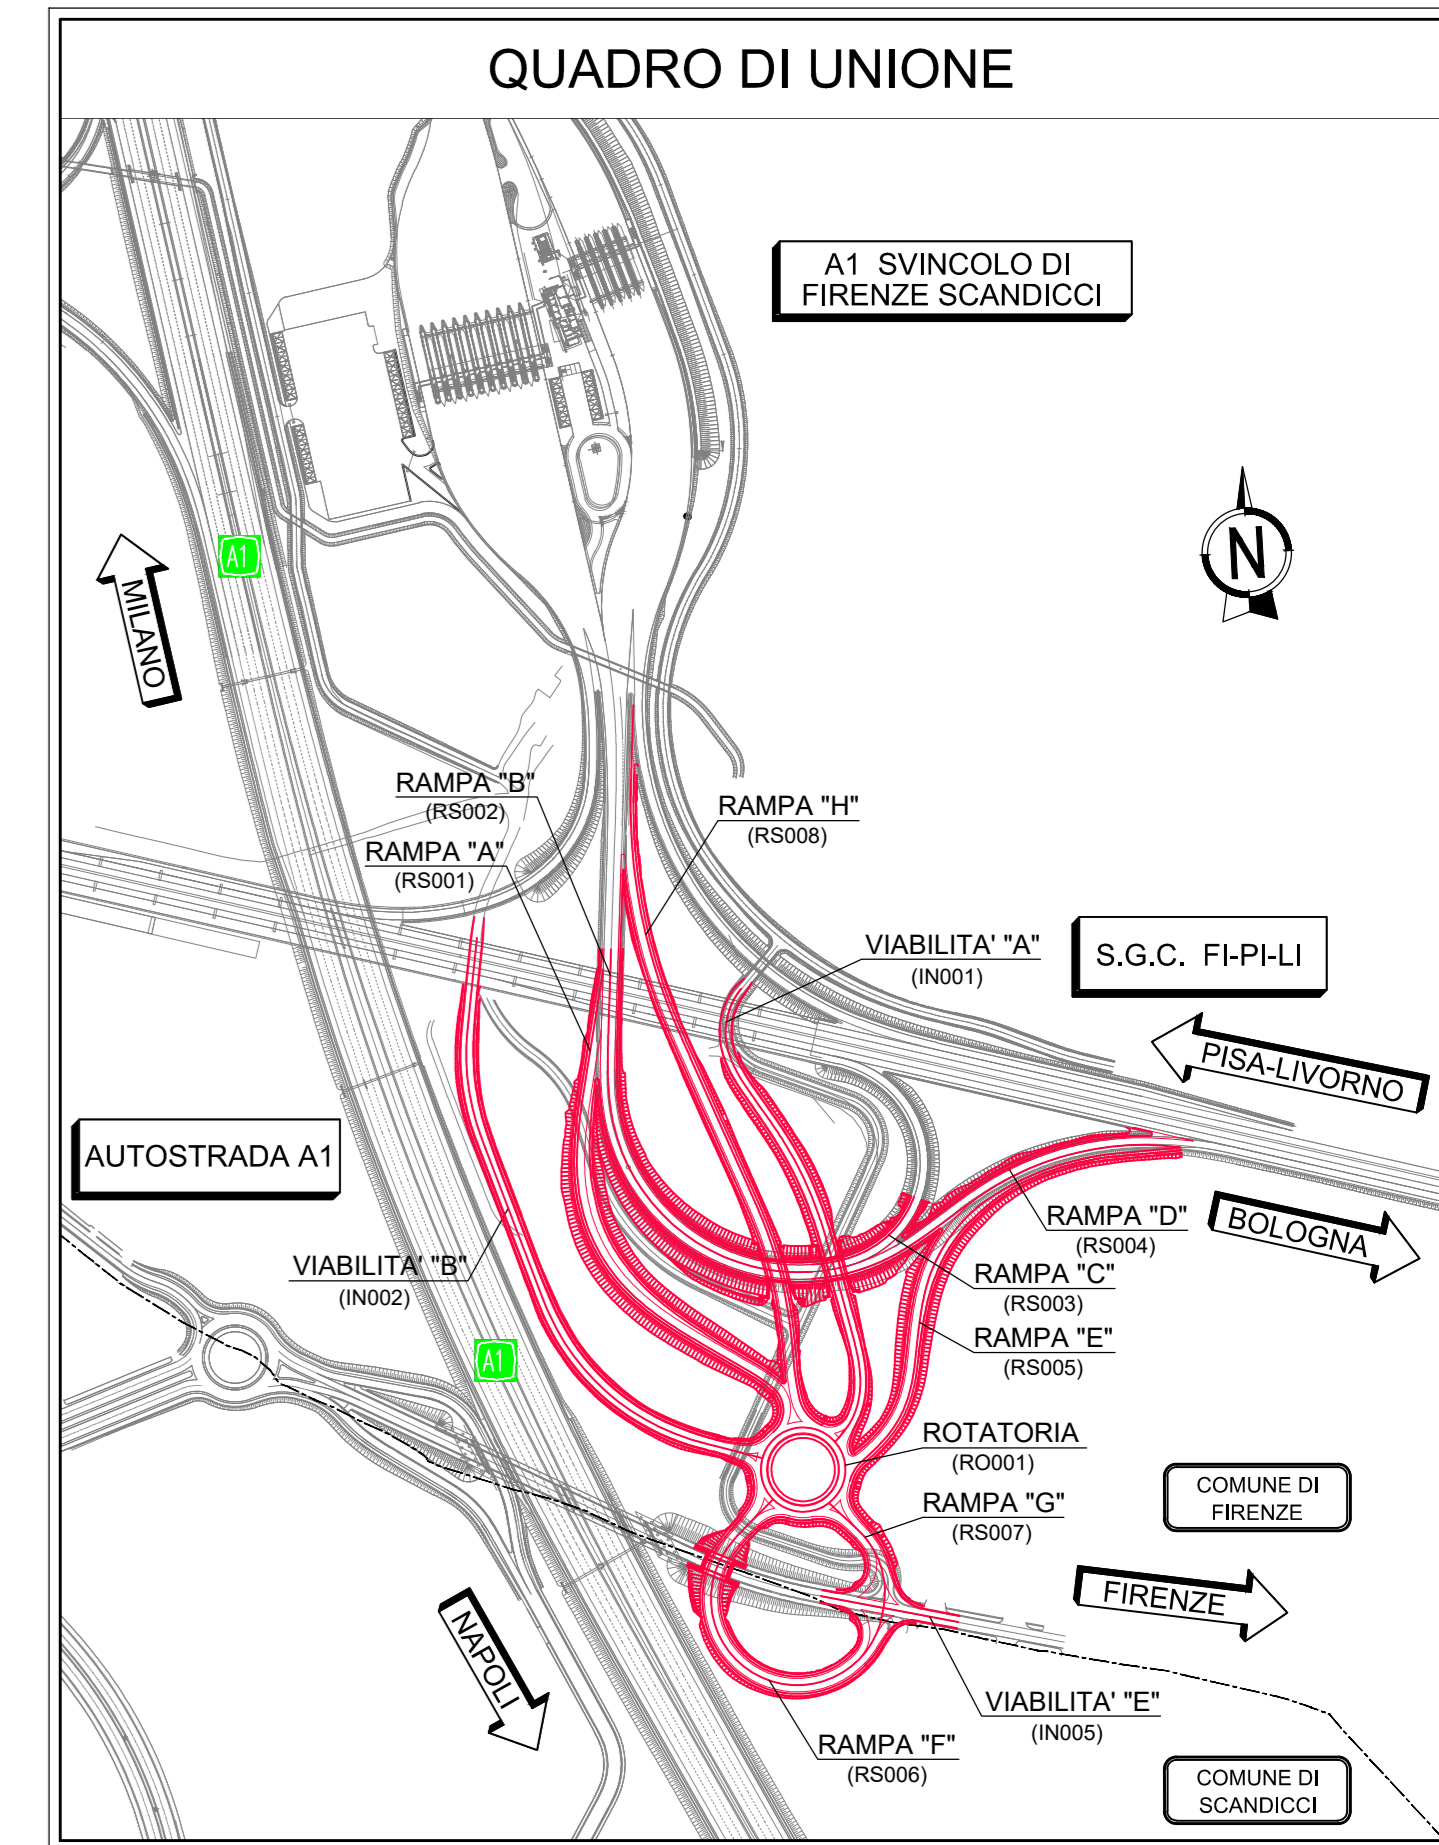

**autostrade per l'italia**

**AUTOSTRADA (A1) : MILANO - NAPOLI**  
TRATTO: FIRENZE NORD - FIRENZE SUD

SVINCOLO DI SCANDICCI  
ALLACCIAMENTO A1 - S.G.C. FI-PI-LI - VIABILITA' URBANA

**PROGETTO DEFINITIVO**

SVINCOLO DI SCANDICCI

ASPETTI AMBIENTALI

OPERE A VERDE  
PLANIMETRIA OPERE SU PROGETTO

IL PROGETTISTA SPECIALISTICO		IL RESPONSABILE INTEGRAZIONE PRESTAZIONI SPECIALISTICHE		IL DIRETTORE TECNICO	
Ing. Dini. Daniela Marabini Ord. Ingg. Milano N. 430087		Ing. Scioneaux Angelo Parrella Ord. Ingg. Arezzo N. 933		Ing. Sisti Federico Ord. Ingg. Genova N. 98194	
RESPONSABILE INGEGNERIA NATURALISTICA E AMBIENTALE		SUPPORTO SPECIALISTICO		REVISIONE	
Ing. M. Michele Angelo Parrella Ord. Ingg. Arezzo N. 933		MATE Soc. Coop. Dist. For. Livorno N. 1200		Data	
REDATTO		VERIFICATO		1	
				2	
				3	
				4	

**Tecme**

VISTO DEL COMMITTENTE  
autostrade per l'italia  
IL RESPONSABILE DELL'OPERA E DELL'AMBIENTE  
Ing. Paolo Cusiari

VISTO DEL CONCESSIONE  
Ministero delle Infrastrutture e della Mobilità Sostenibile  
Ing. Paolo Cusiari