




VISTA 4

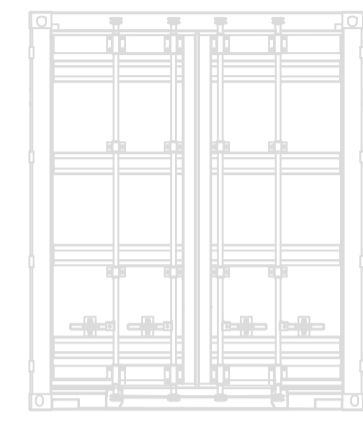

VISTA 3

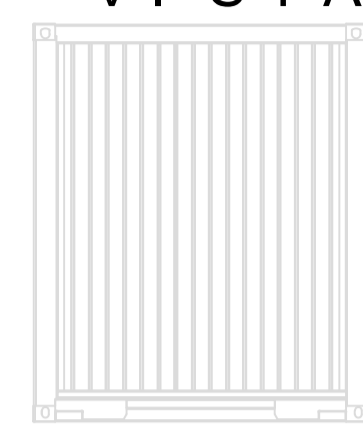


VISTA 1

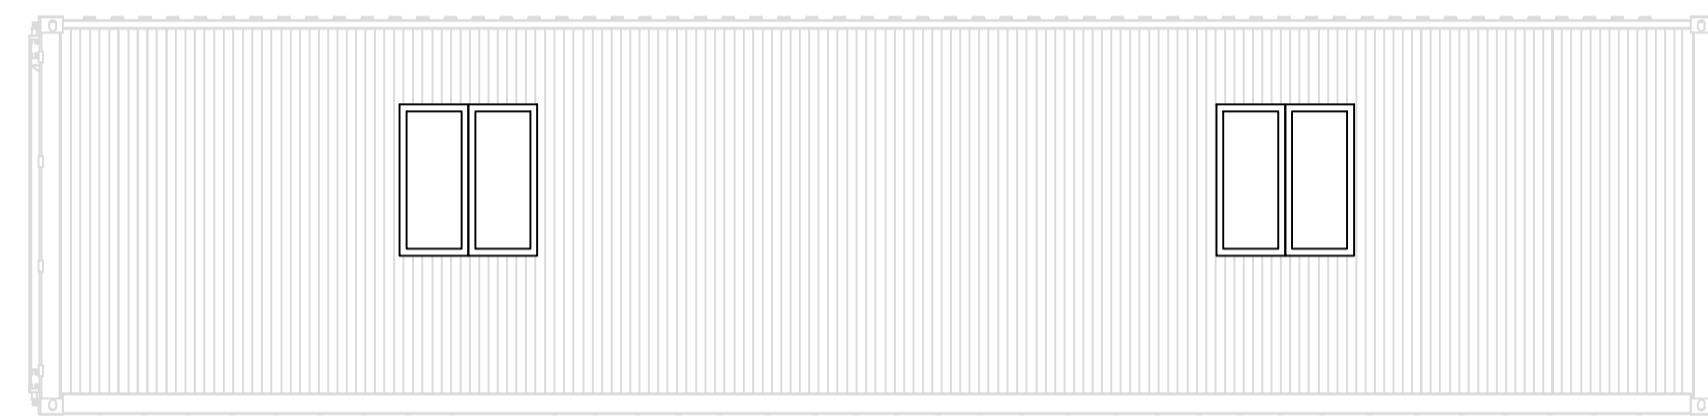

VISTA 2




PIANTA

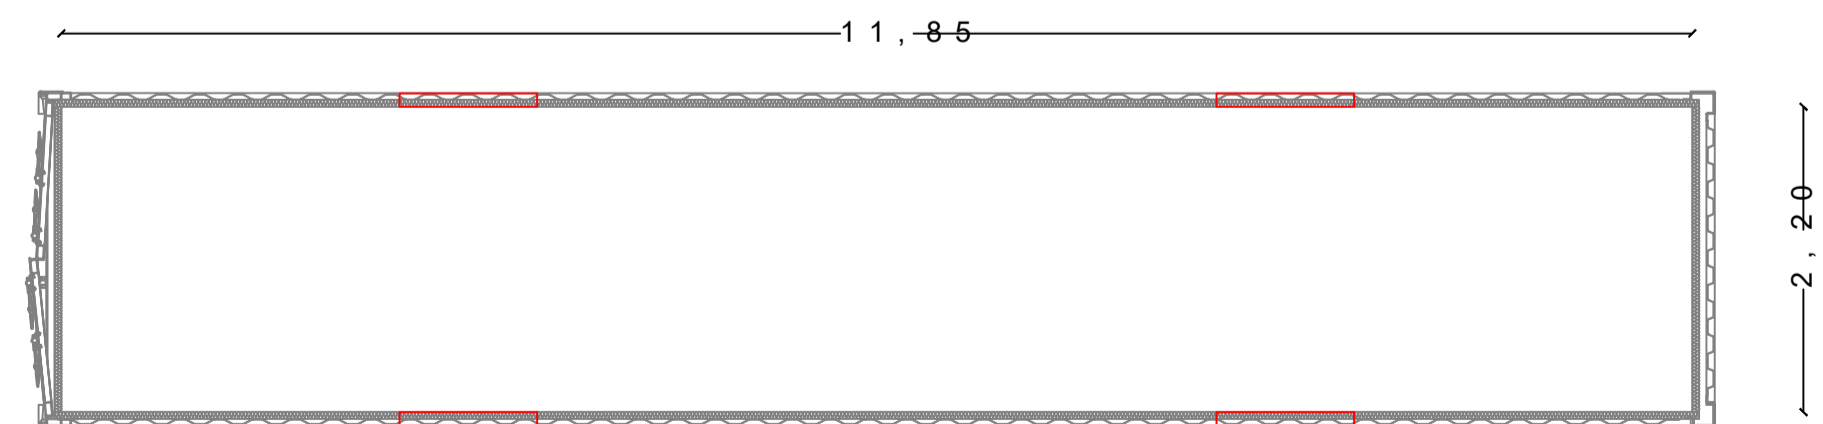


CONTAINER MAGAZZINO


PROSPETTO LATERALE DESTRO

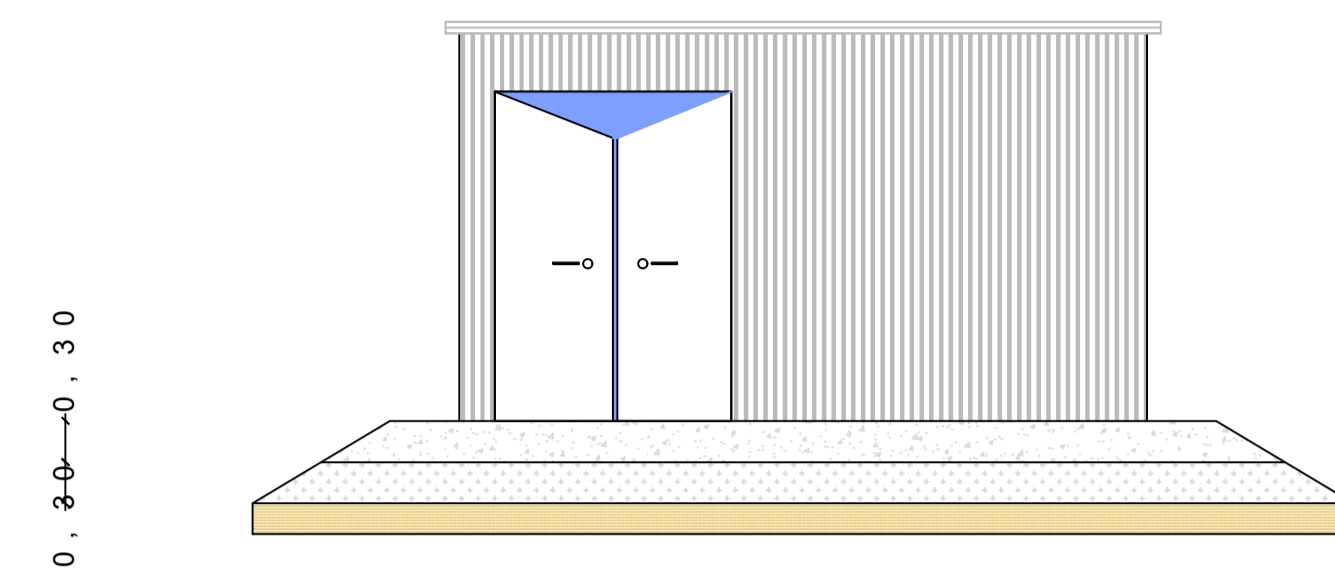


PROSPETTO LATERALE SINISTRO

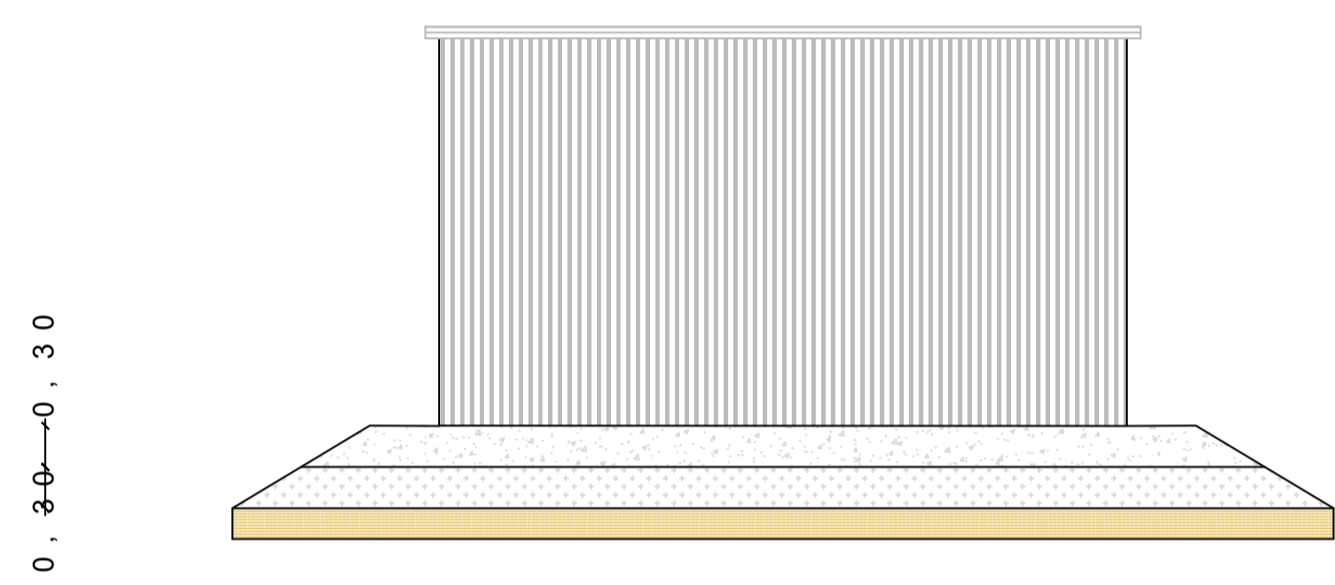

SEZIONE A-B

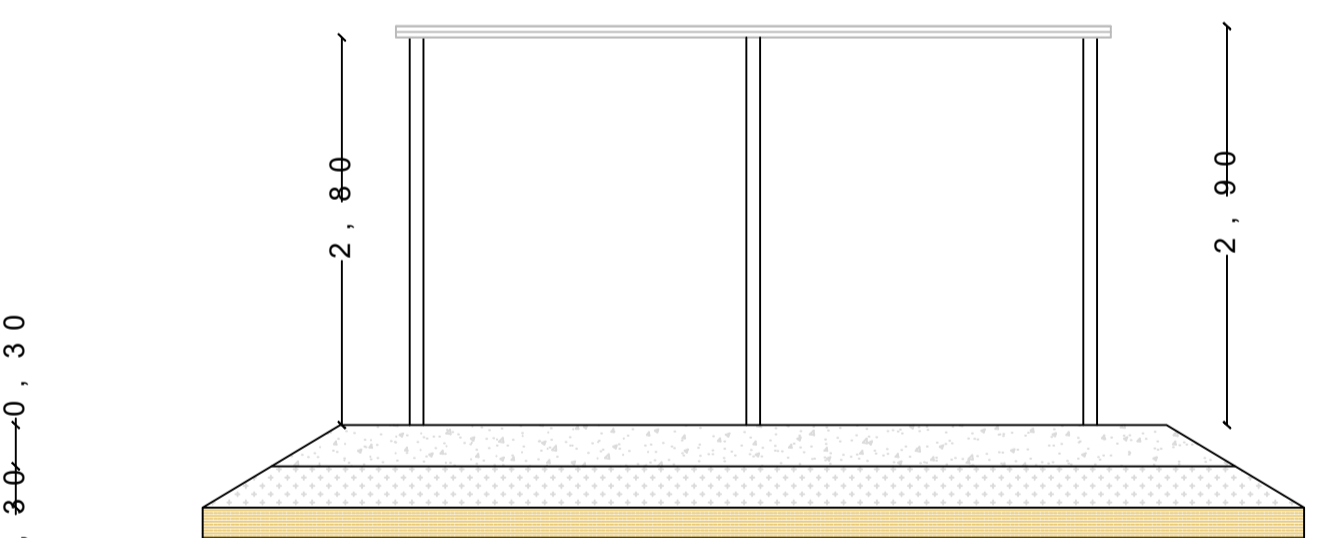


PROSPETTO POSTERIORE

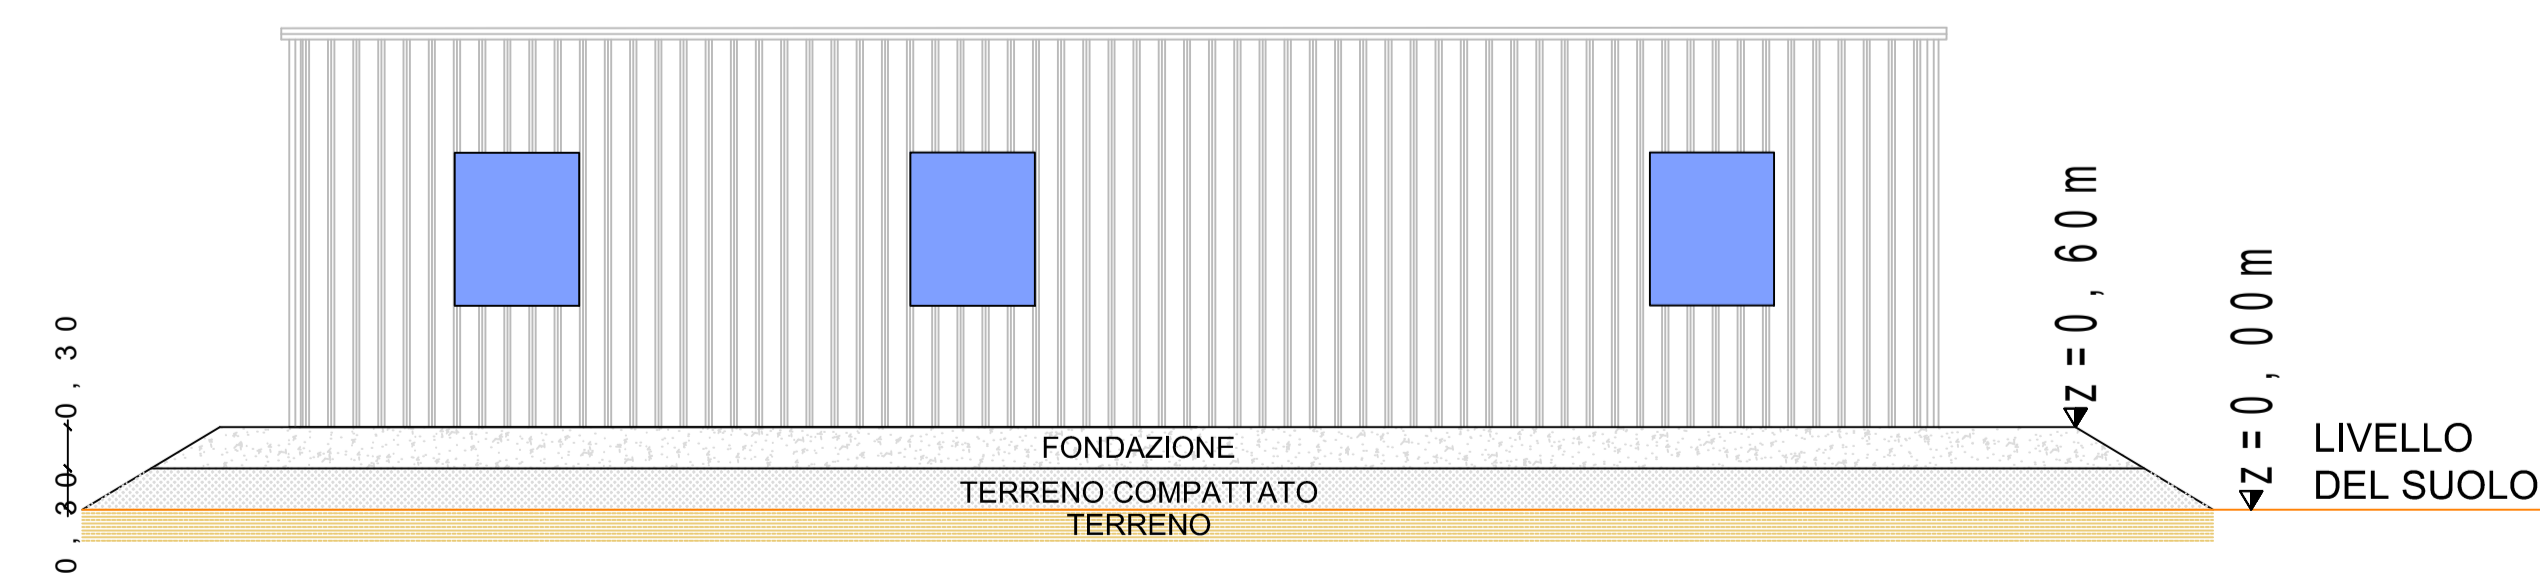


CONTAINER UFFICI


PROSPETTO ANTERIORE

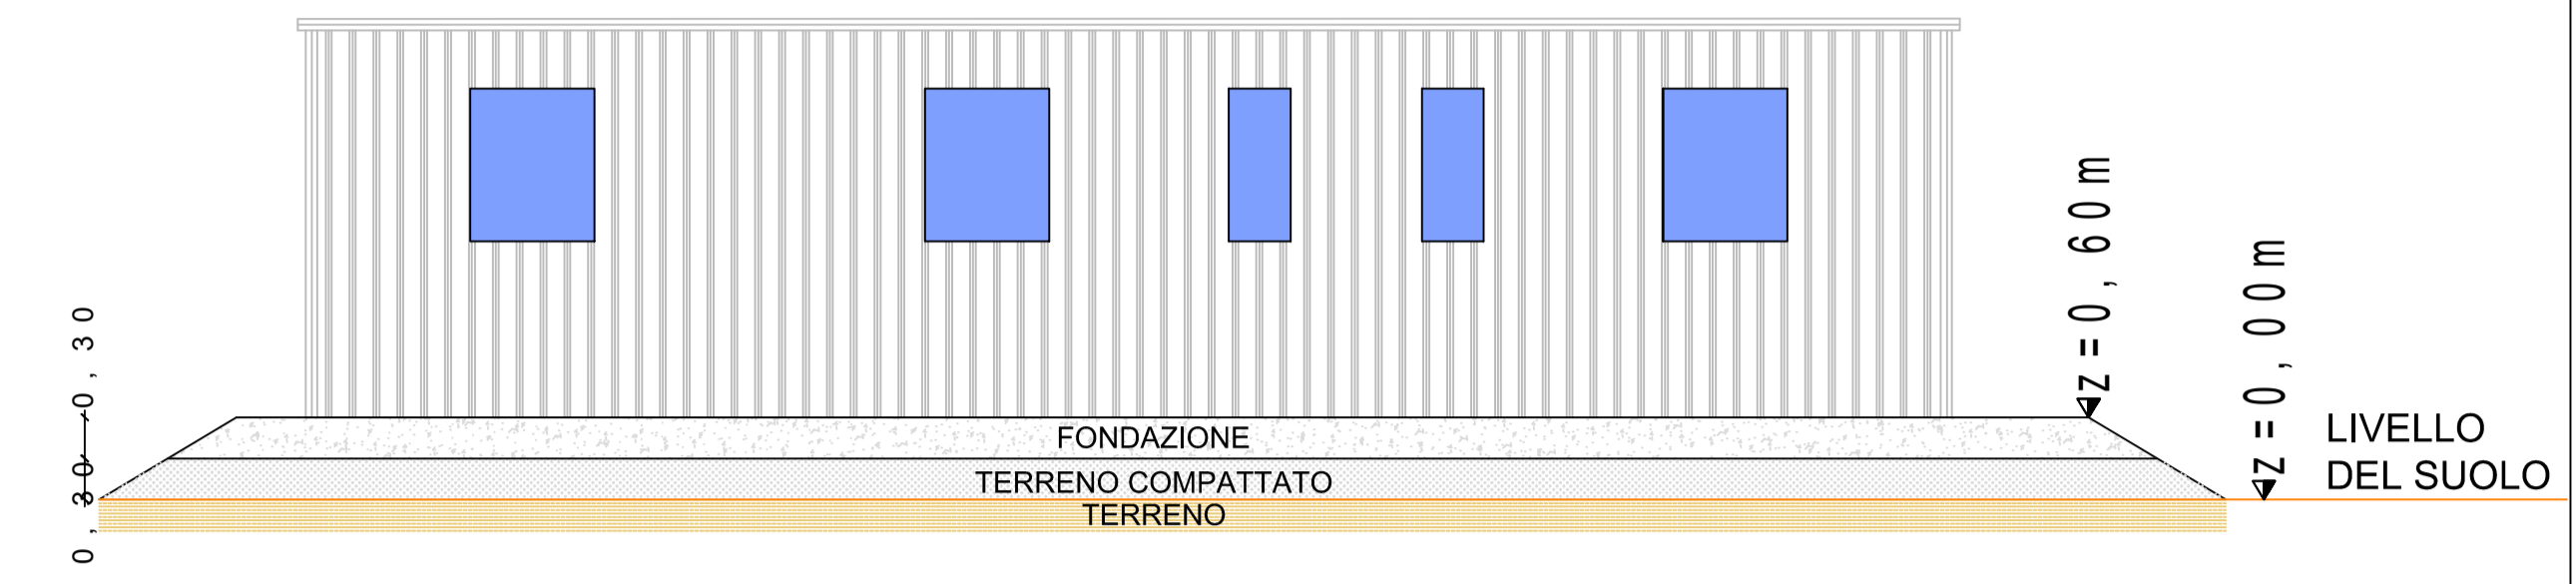

PIANTA

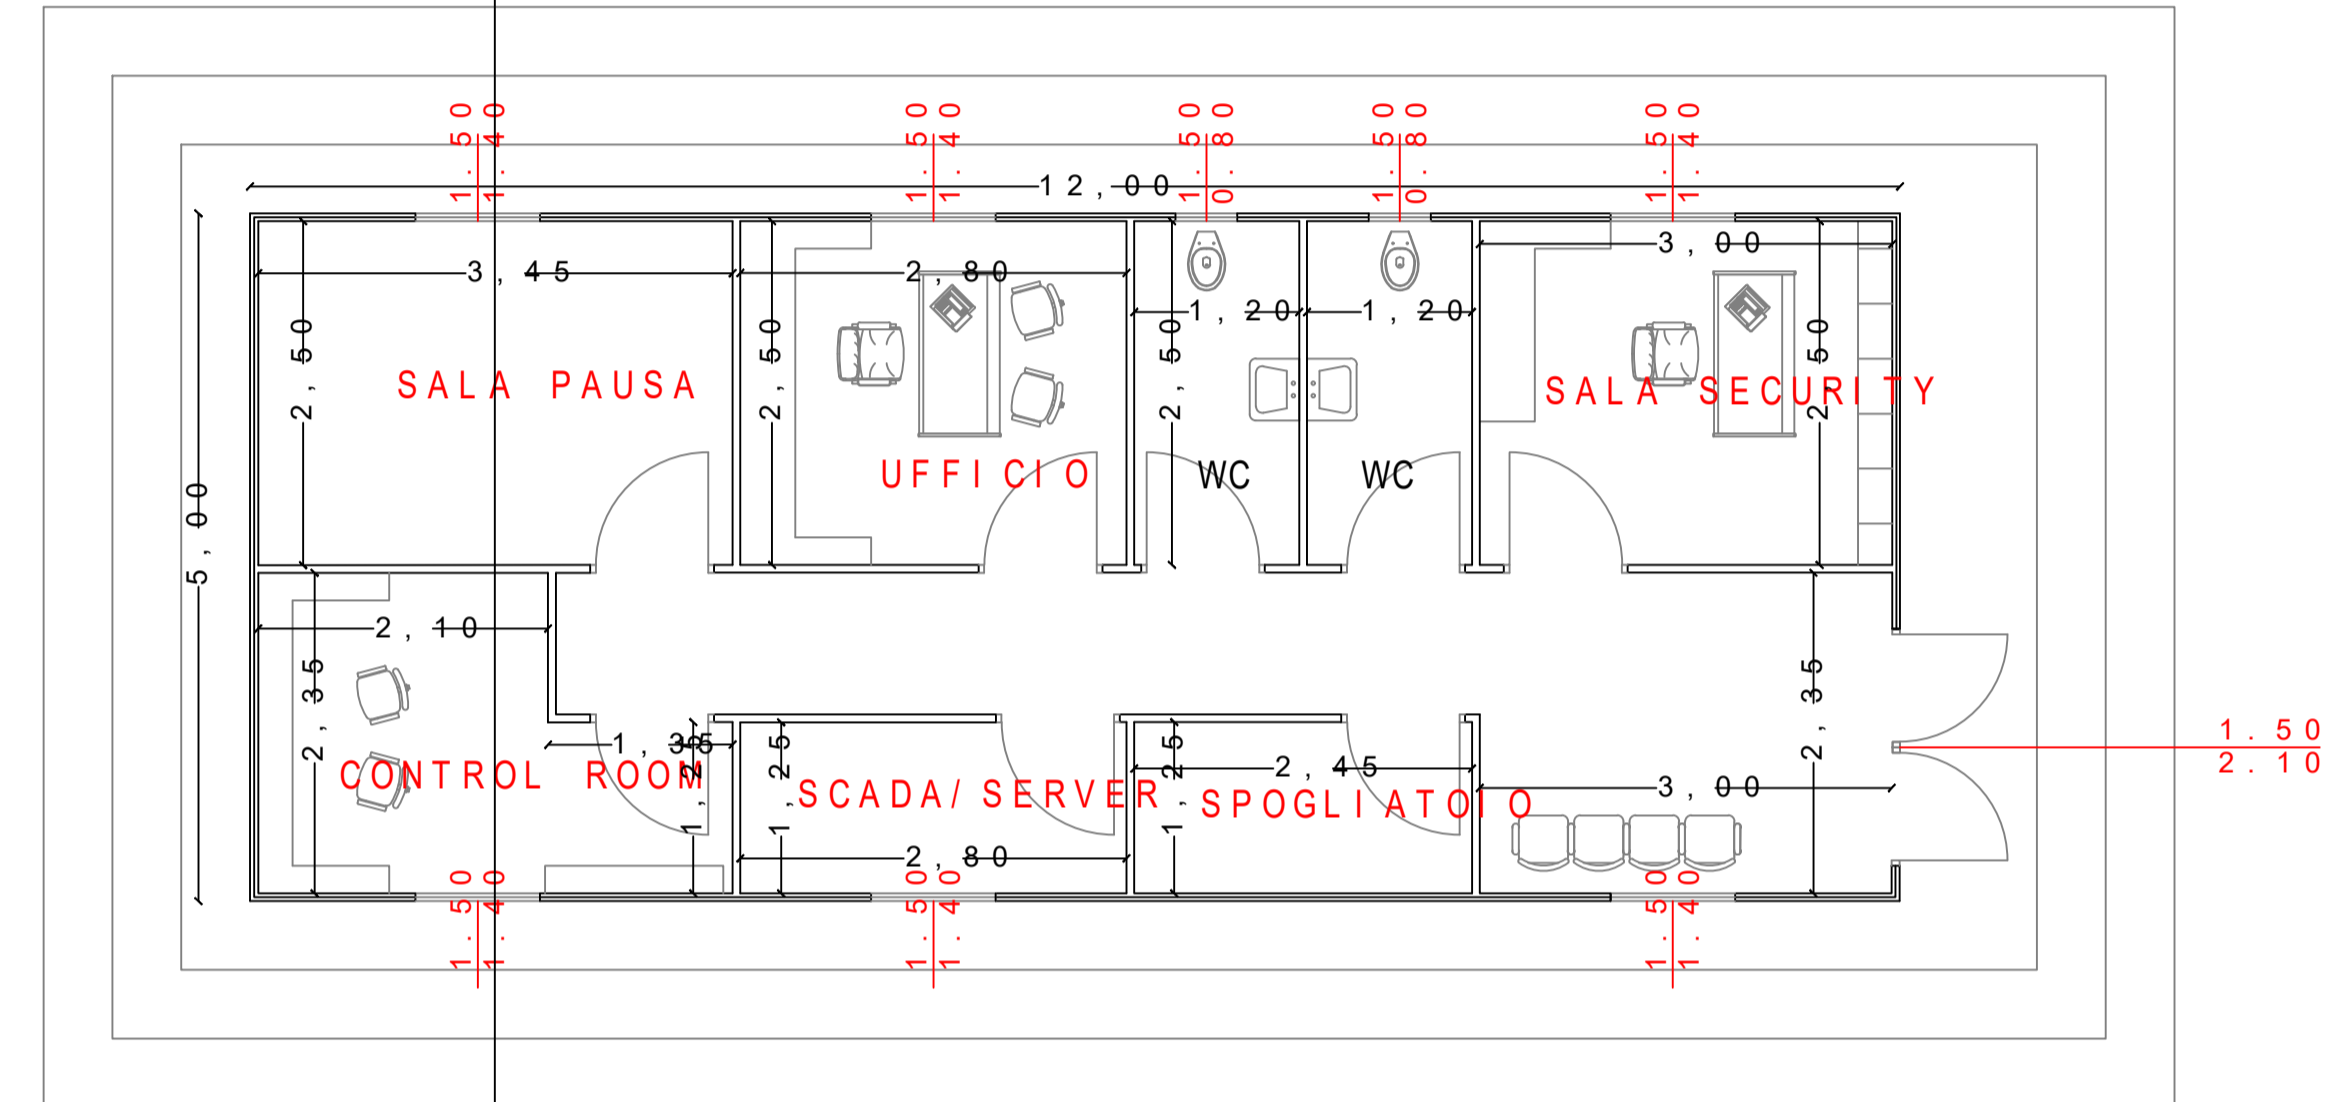

PIANTA FONDAZIONE

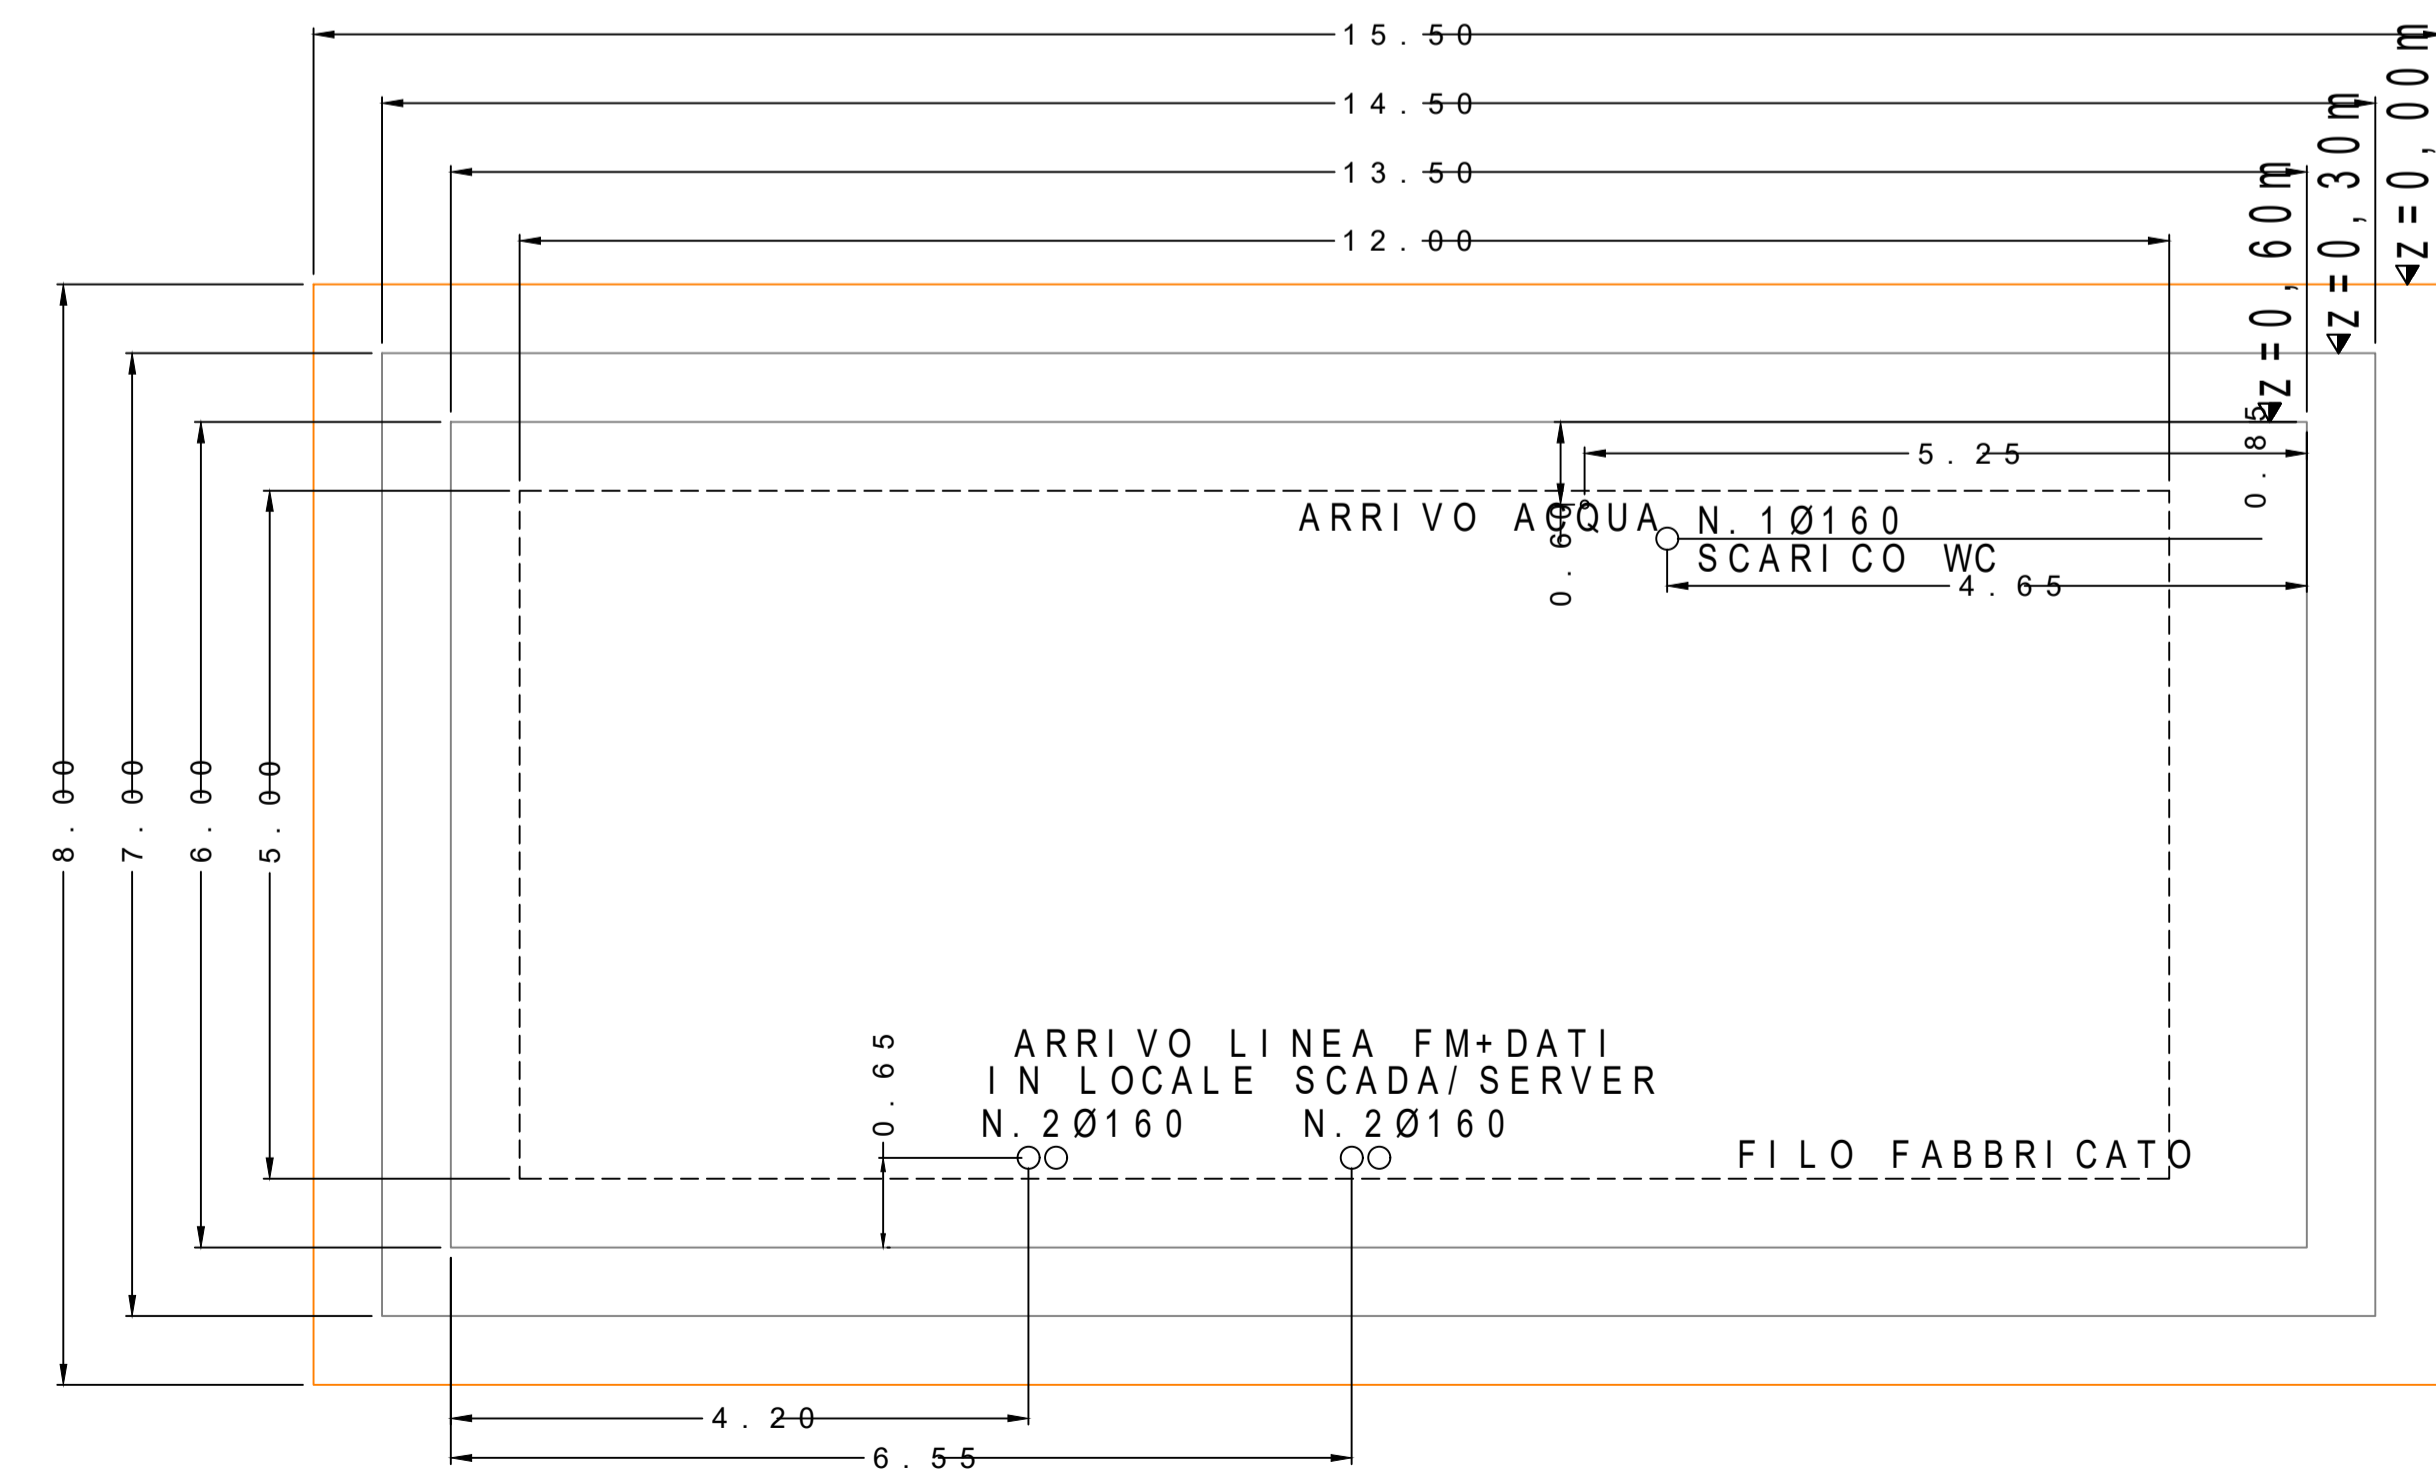

REGIONE SARDEGNA
COMUNE DI TUILI
Provincia di Sud Sardegna

PROGETTO DEFINITIVO
PROGETTO PER LA REALIZZAZIONE DI UN IMPIANTO AGRO-F
DENOMINATO "GREEN ISLAND BLUE TUILI"
DELLA POTENZA 100KW 00N LOCALITÀ "GURANU" NEL COMUNE DI

IL PROGETTISTA
Arch. Andrea Casula
Geom. Fernando Poni
Dott. in Arch. J. Alessio
Geom. Vanessa Poni
Dott. Agronomo Gianni

COMMITTENTE
SF ELE SRL
Via Cagliari 44/C - 07021 Acqui
P. IVA 02368670364 pec: sfel@sfel.it

Novembre 2021 SF ELE srl

