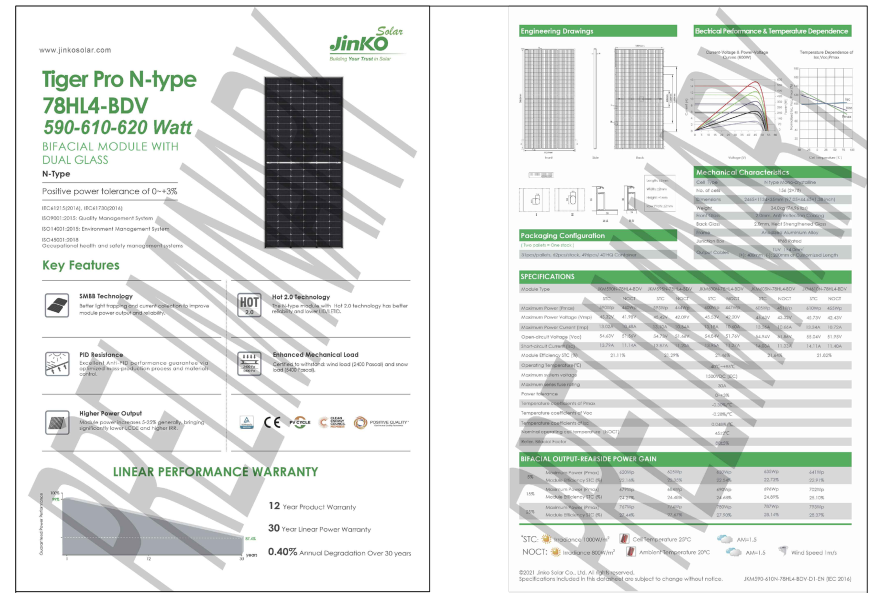

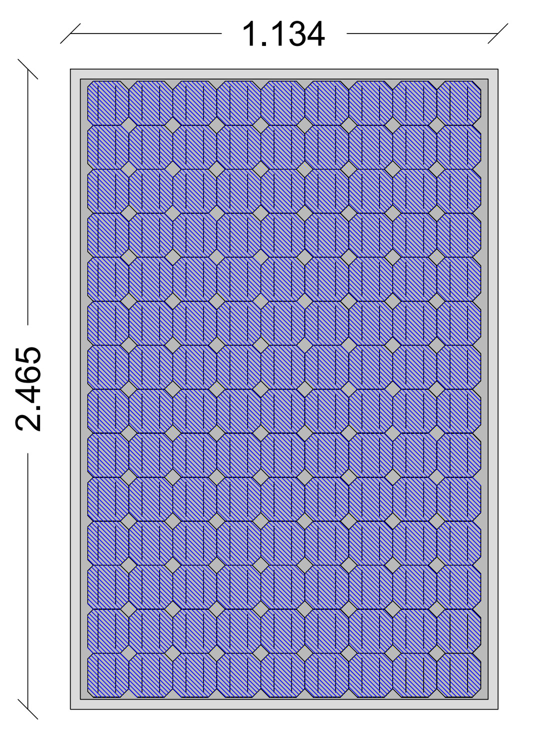

POSIZIONE DEI PANNELLI
LE DIMENSIONI POSSONO VARIARE IN FUNZIONE DELLA TOLLERANZA

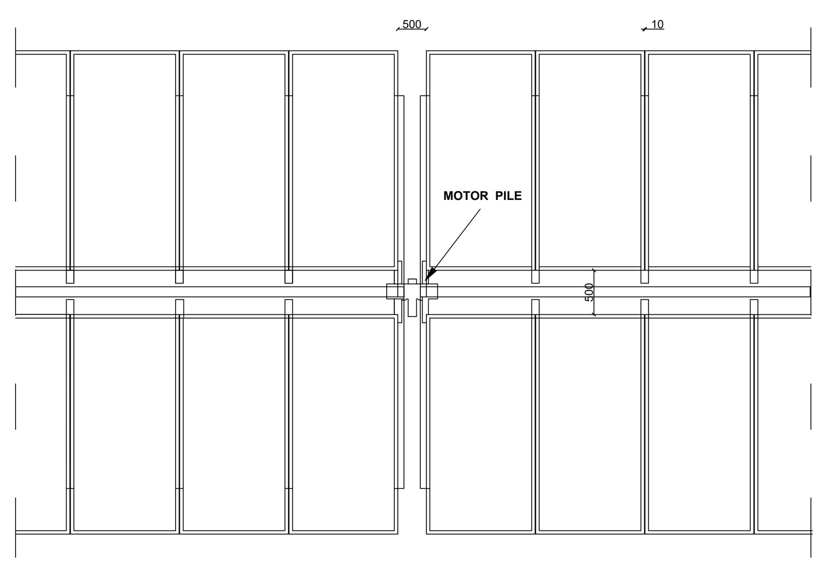

TRJHT28PDP - BF
VISTA LATERALE ANGOLO 0°

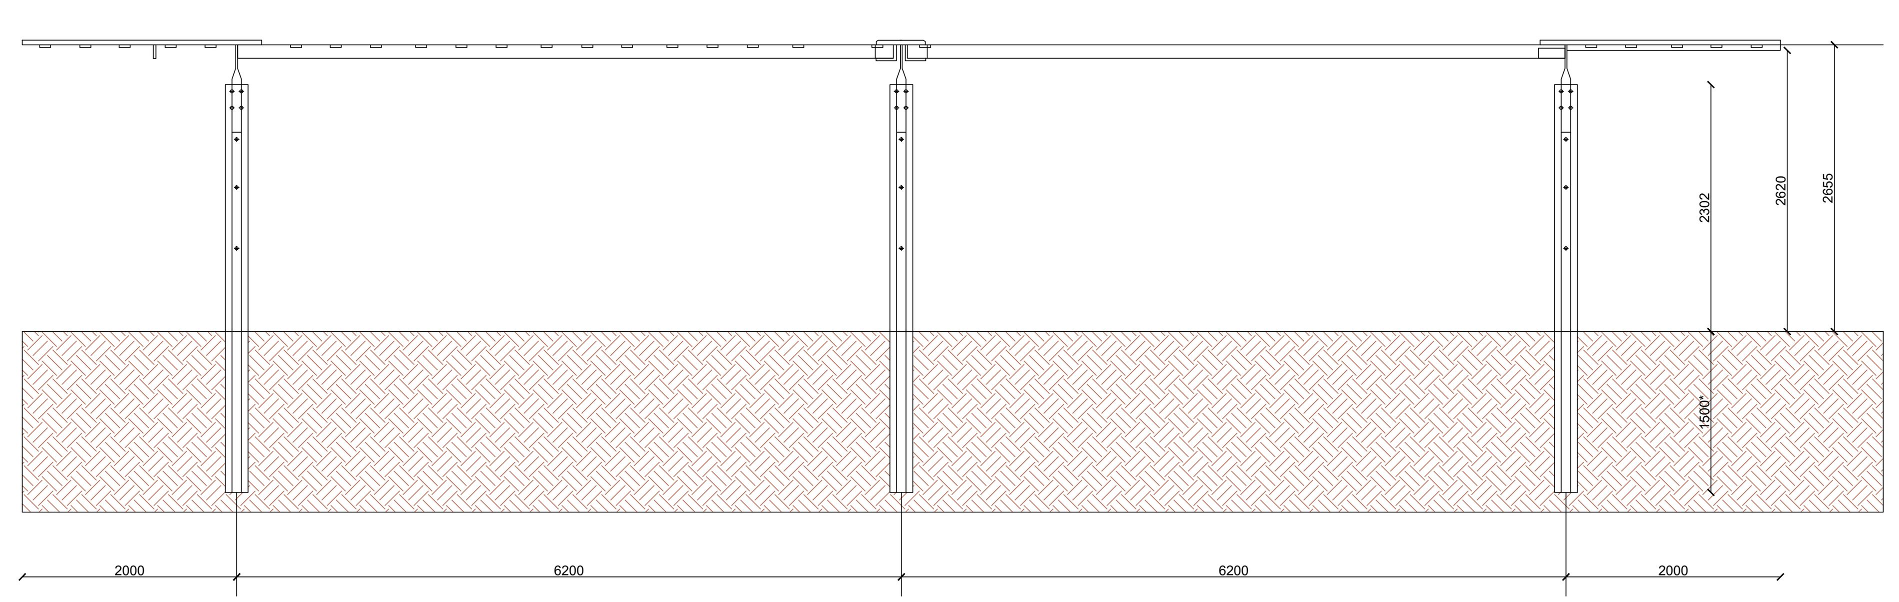

TRJHT28PDP - BF
VISTA DALL'ALTO

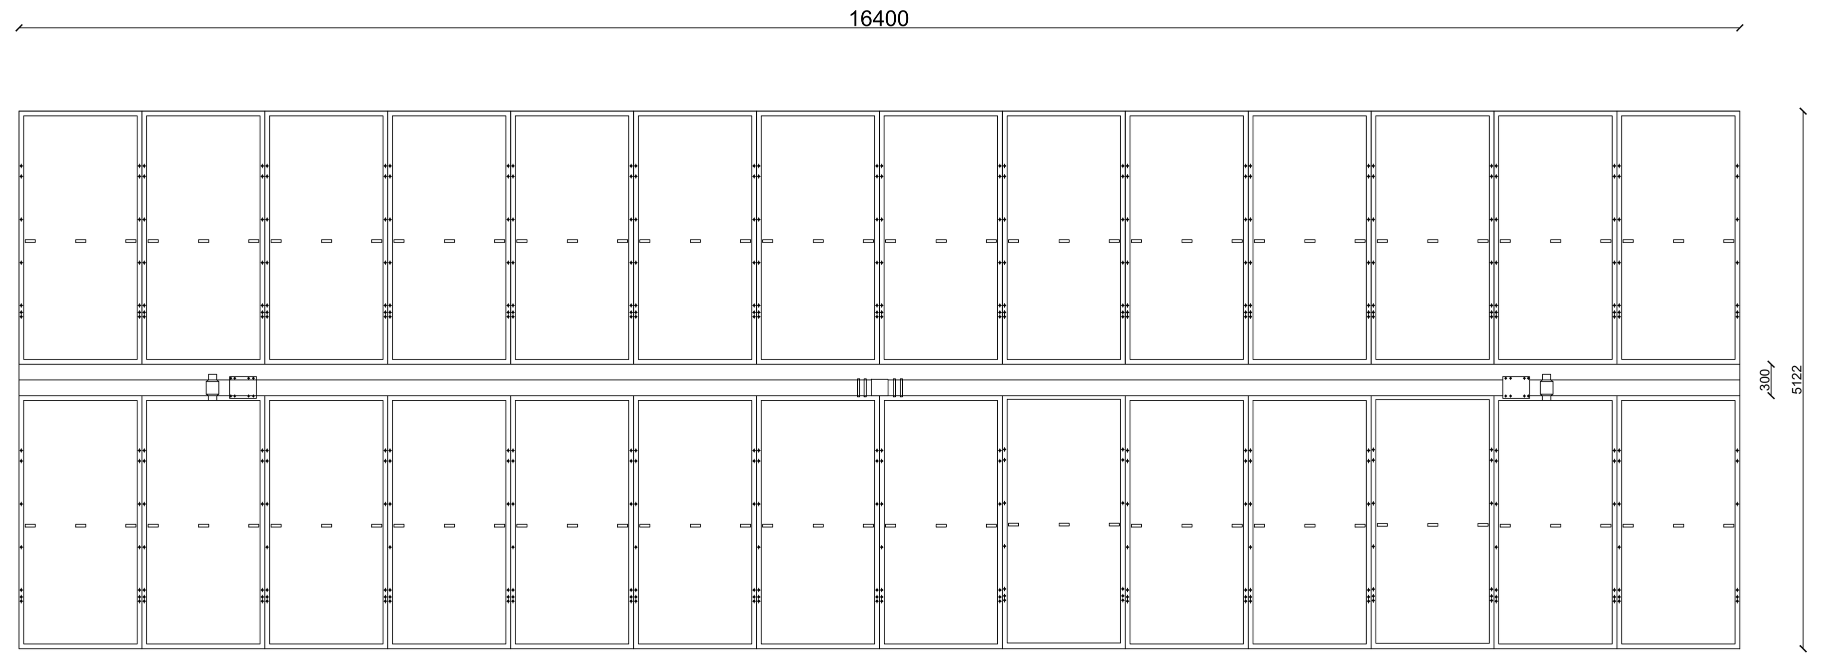

TRJHT28PDP - BF
VISTA LATERALE
ANGOLAZIONE 60°

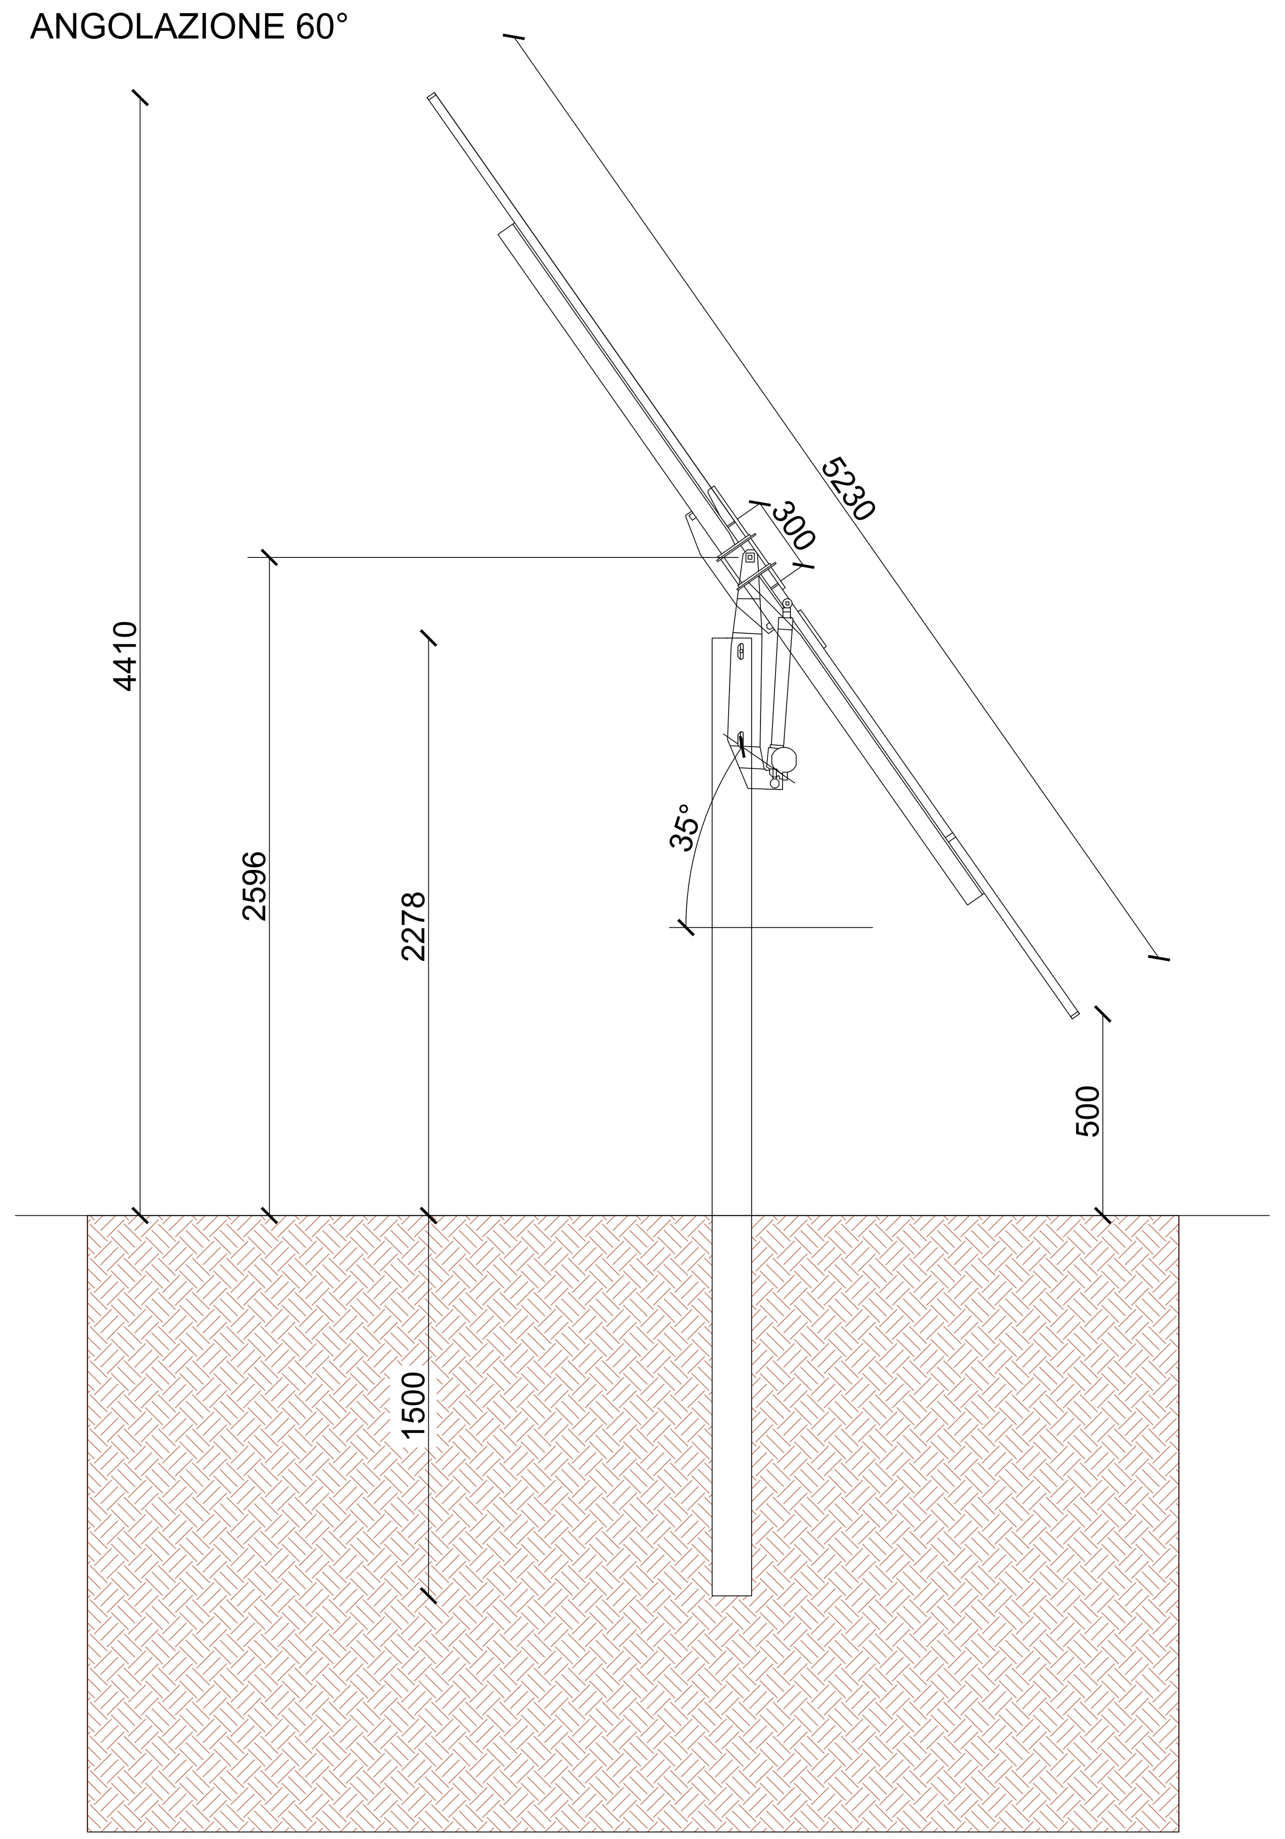

AGGIUSTAMENTO ERRORE IN FONDAZIONE PARI A 5°

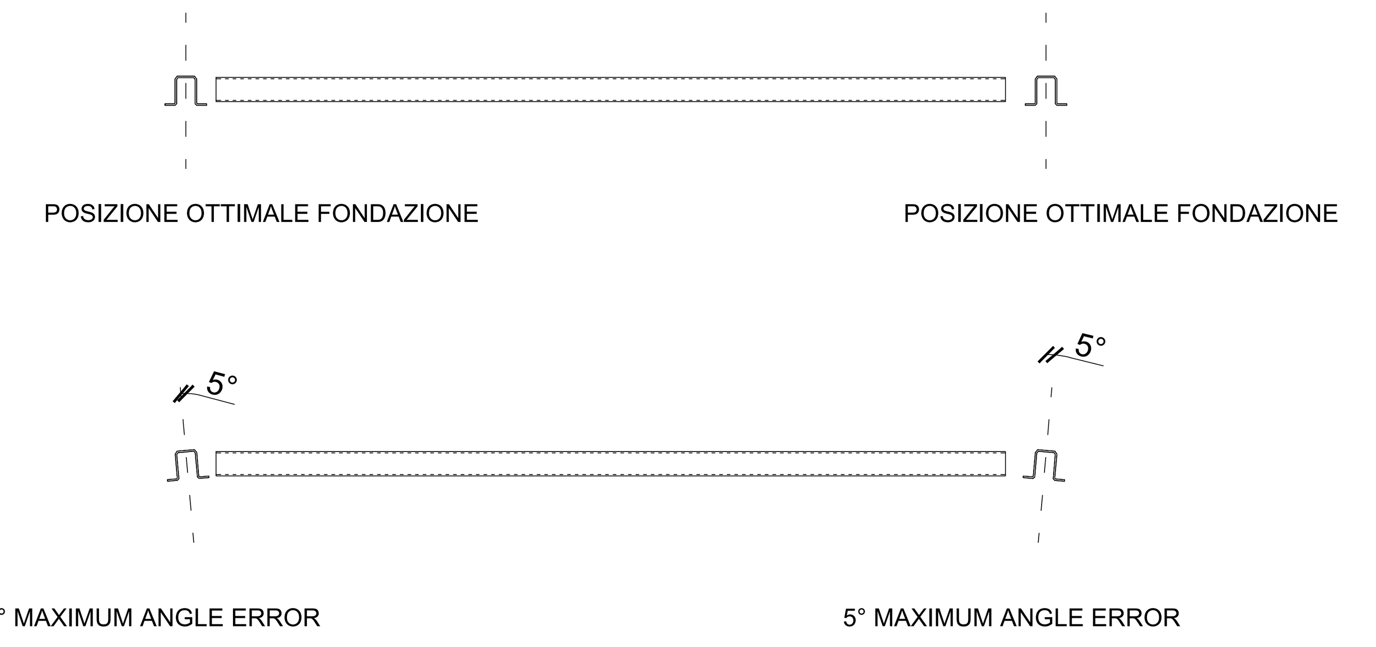

AGGIUSTAMENTO ERRORE IN FONDAZIONE PARI A 1°

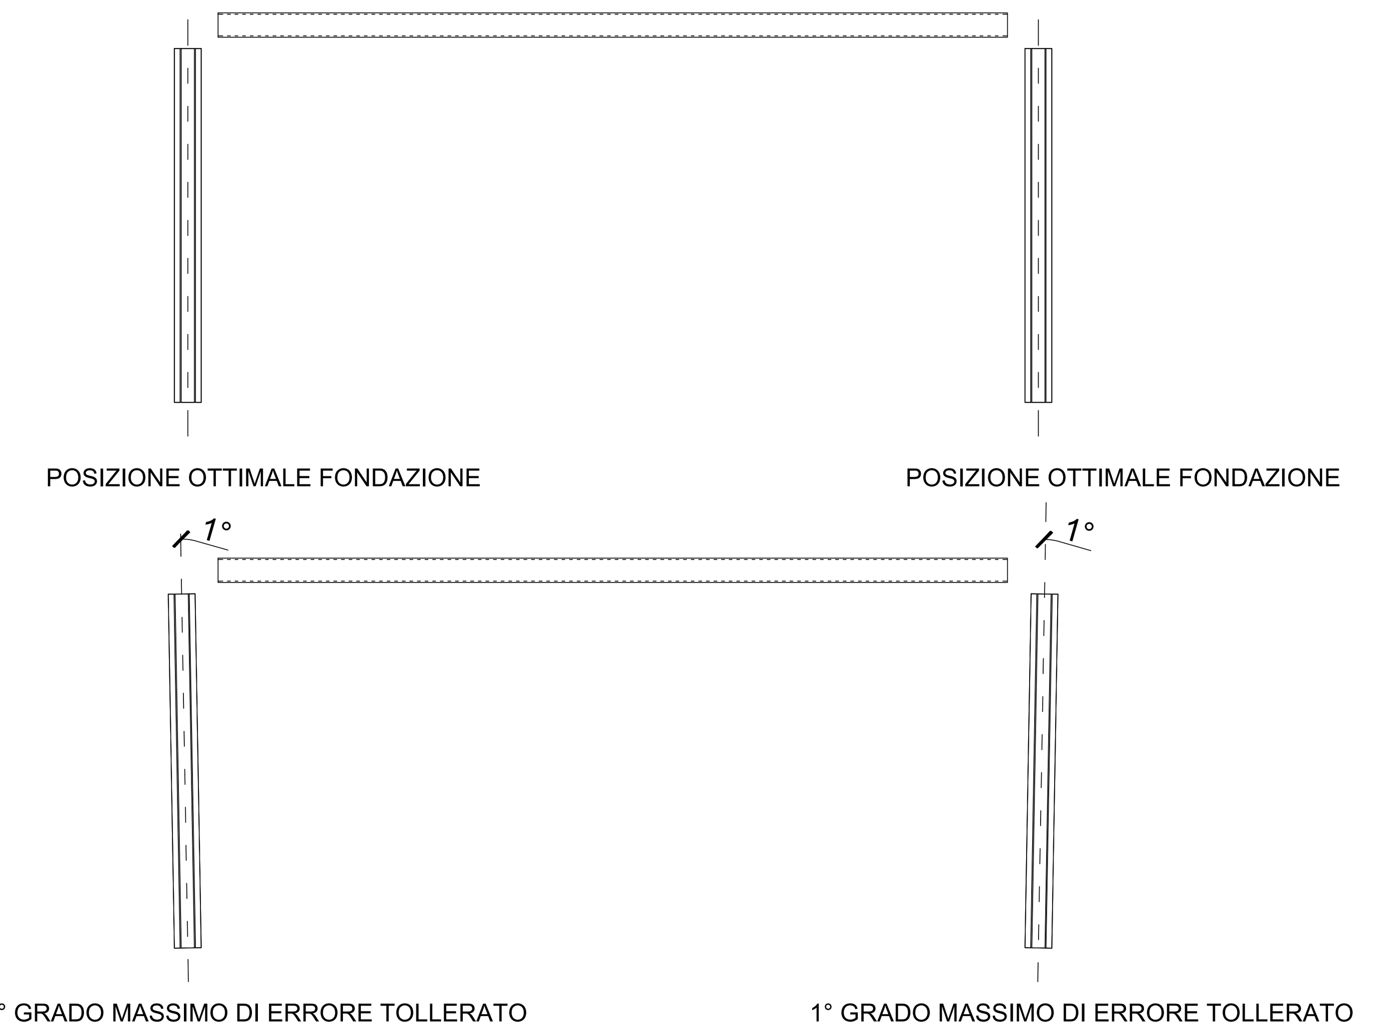

TRJHT28PDP - BF
VISTA LATERALE ANGOLO 0°

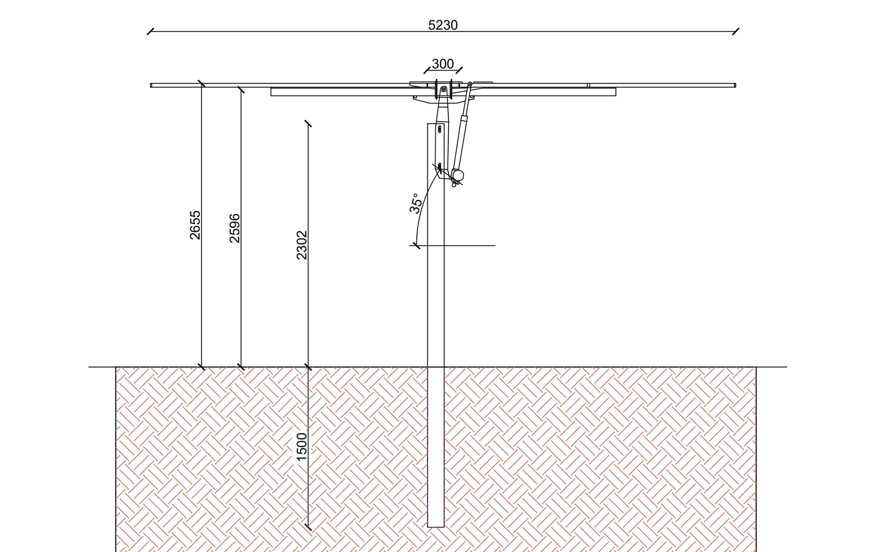

CARATTERISTICHE DEI MATERIALI

ACCIAIO
Struttura in acciaio al minimo S235JR - sezioni e spessori anima in accordo al progetto strutturale esecutivo

NODI SFERICI E TERMINALI
bronzo/ Acciaio inossidabile

DISTANZIATORI
Distanziatori in acciaio inossidabile

VITI, DADI E RONDELLE
Distanziatori in acciaio inossidabile
Tutte le parte metalliche dovranno essere in acciaio galvanizzato in funzione delle condizioni ambientali e una durata di vita non inferiore a 30 anni

TUBOLARE ED INNESTO STRUTTURA

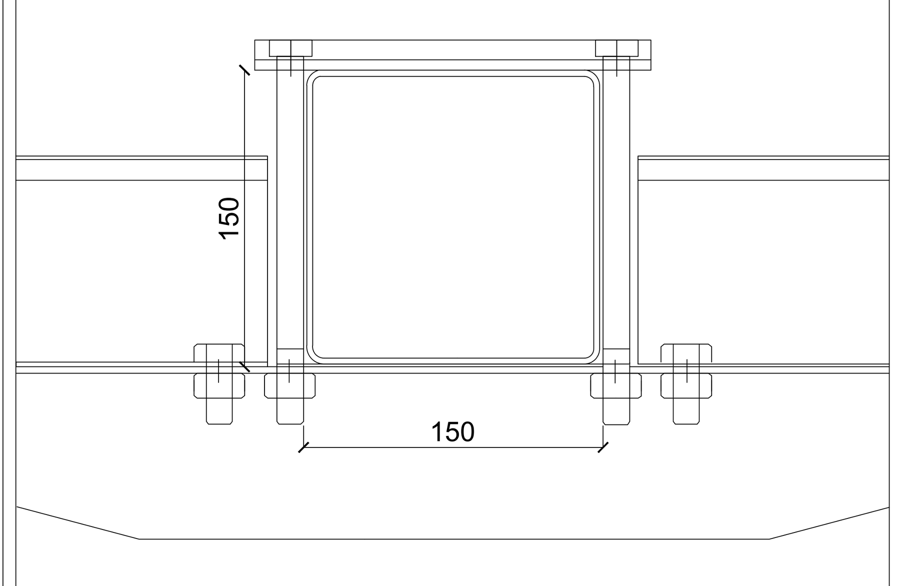

REGIONE SARDEGNA
COMUNE DI TUILI
Provincia del Sud Sardegna

Titolo del Progetto

PROGETTO DEFINITIVO

PROGETTO PER LA REALIZZAZIONE DI UN IMPIANTO AGRO-FOTOVOLTAICO
DENOMINATO "GREEN AND BLUE TUILI"
DELLA POTENZA DI 15.190.000 kW IN LOCALITÀ "GURANU" NEL COMUNE DI TUILI

Identificativo Documento

TAV_FTV015

ID Progetto	GBT	Tipologia	D	Formato	A0 Esteso	Disciplina	AMB

Titolo

PARTICOLARI COSTRUTTIVI MONTAGGI PANNELLI FOTOVOLTAICI

SCALA: 1:10.000 e 1:25.000 — FILE: TAV_FTV015.pdf

IL PROGETTISTA
Arch. Andrea Casula

Firmato digitalmente da Andrea Casula
CN = Andrea Casula
C = IT

GRUPPO DI PROGETTAZIONE
Arch. Andrea Casula
Geom. Fernando Porcu
Dott. in Arch. J. Alessia Manunza
Geom. Vanessa Porcu
Dott.Agronomo Giuseppe Vacca
Archeologo Alberto Mossa
Geol.Marta Camba
Ing. Antonio Dedoni
Ing.Fabio Ledda
Green Island Energy SaS

COMMITTENTE
SF ELE SRL
SF ELE SRL
Via Cantorrivo 44/C - 01021 Acquapendente(VT)
P.Iva 02368670564 pec: sfelesrl@pec.it

Rev.	Data Revisione	Descrizione Revisione	Redatto	Controllato	Approvato
Rev.	Novembre 2021	Prima Emissione	Green Island Energy	Green Island Energy	SF ELE srl

PROCEDURA
Valutazione di Impatto Ambientale ai sensi dell'art.23 del D.Lgs.152/2006

GREEN ISLAND ENERGY SAS
Via S.Mele, N 12 - 09170 Oristano
tel&fax(+39) 0783 211692-3932619836
email: greenislandenergysas@gmail.com

NOTA LEGALE: Il presente documento non può tassativamente essere diffuso o copiato su qualsiasi formato e tramite qualsiasi mezzo senza preventiva autorizzazione formale da parte di Green Island Energy SaS

GREEN ISLAND ENERGY