PROSPETTO LONGITUDINALE Scala 1:150

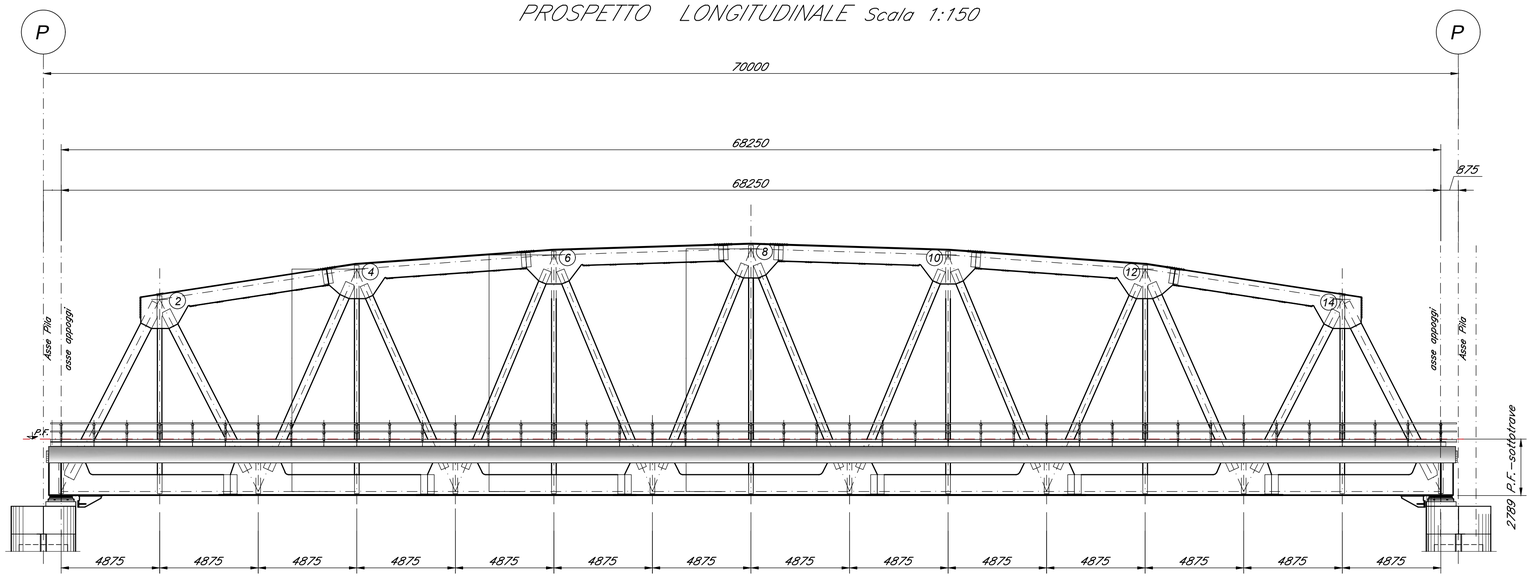

SEZIONE TRASVERSALE Scala 1:100

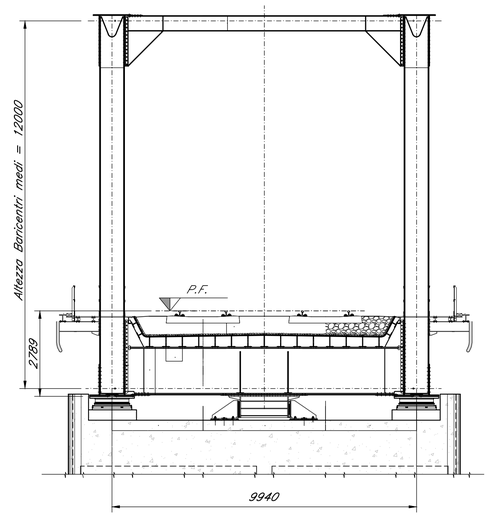

VISTA SUPERIORE Scala 1:150

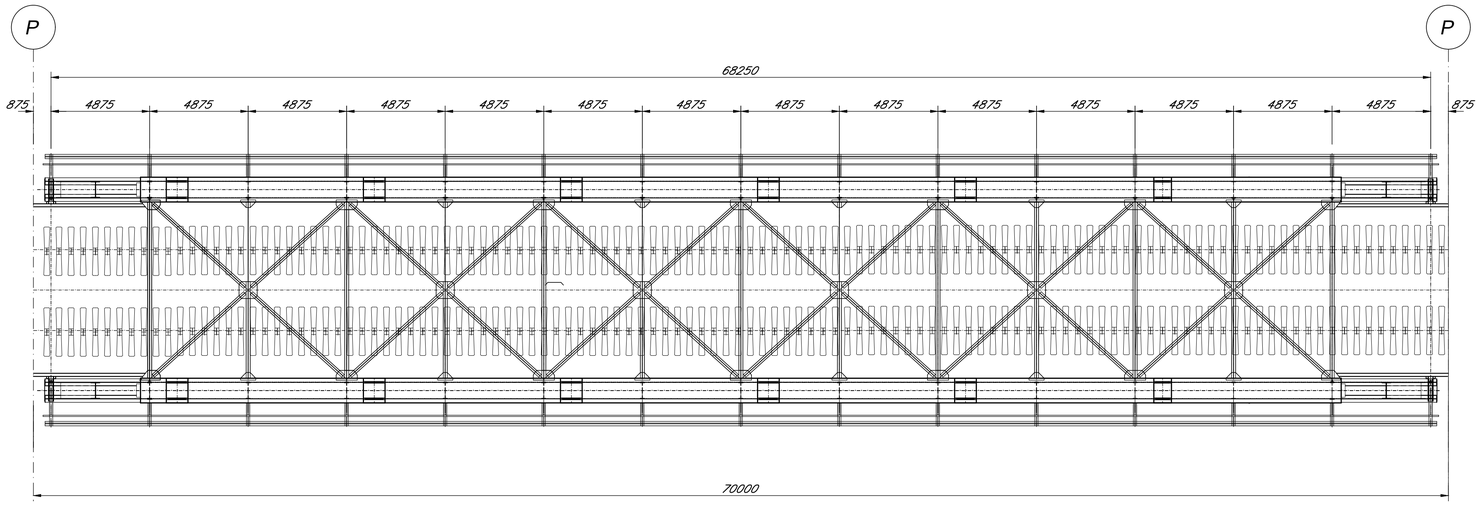

COMMITTENTE:

RFI RETE FERROVIARIA ITALIANA
GRUPPO FERROVIE DELLO STATO ITALIANE

PROGETTAZIONE:

ITALFERR
GRUPPO FERROVIE DELLO STATO ITALIANE

DIREZIONE TECNICA
S.O. OPERE CIVILI

PROGETTO FATTIBILITA' TECNICO ECONOMICA

POTENZIAMENTO INFRASTRUTTURALE ORTE-FALCONARA RADDOPPIO DELLA TRATTA PM228-CASTELPLANIO

PONTI E VIADOTTI FERROVIARI

Impalcato ferroviario a via inferiore a trave reticolare L=70,00 m - Pianta, prospetto e sezione

SCALA : Varie

COMMESSA	LOTTO	FASE	ENTE	TIPO DOC.	OPERA/DISCIPLINA	PROGR.	REV.
IR0F	00	R	09	PZ	VI0000	001	A

Revis.	Descrizione	Redatto	Data	Verificato	Data	Approvato	Data	Autorizzato Data
A	Emissione Definitiva	P. Maestrelli	Settembre 2021	A. Ferri	Settembre 2021	C. Urcioli	Settembre 2021	A.Vittozzi Settembre 2021

ITALFERR S.p.A. U.O. Opere Civili e Gallerie delle Ferrovie Dott. Ing. Filippo Vittozzi Ordine degli Ingegneri della Provincia di Roma N° 12215

File: IR0F00R09PZVI0000001A.dwg

n. Elab.: