



SEZIONE TIPO CON MURO DI RECINZIONE E BARRIERA ANTIRUMORE (Larghezza piattaforma ridotta)

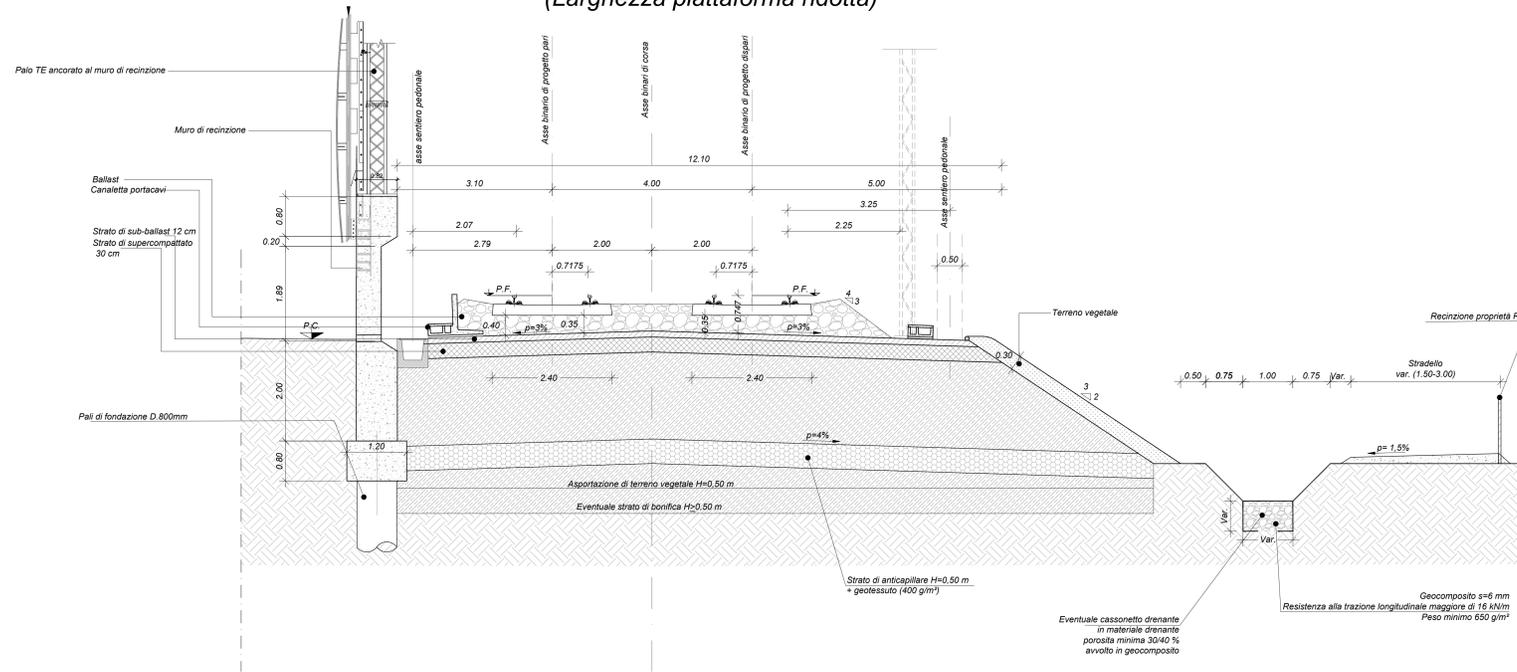

SEZIONE TIPO IN RILEVATO CON MURO DI RECINZIONE E BARRIERA ANTIRUMORE

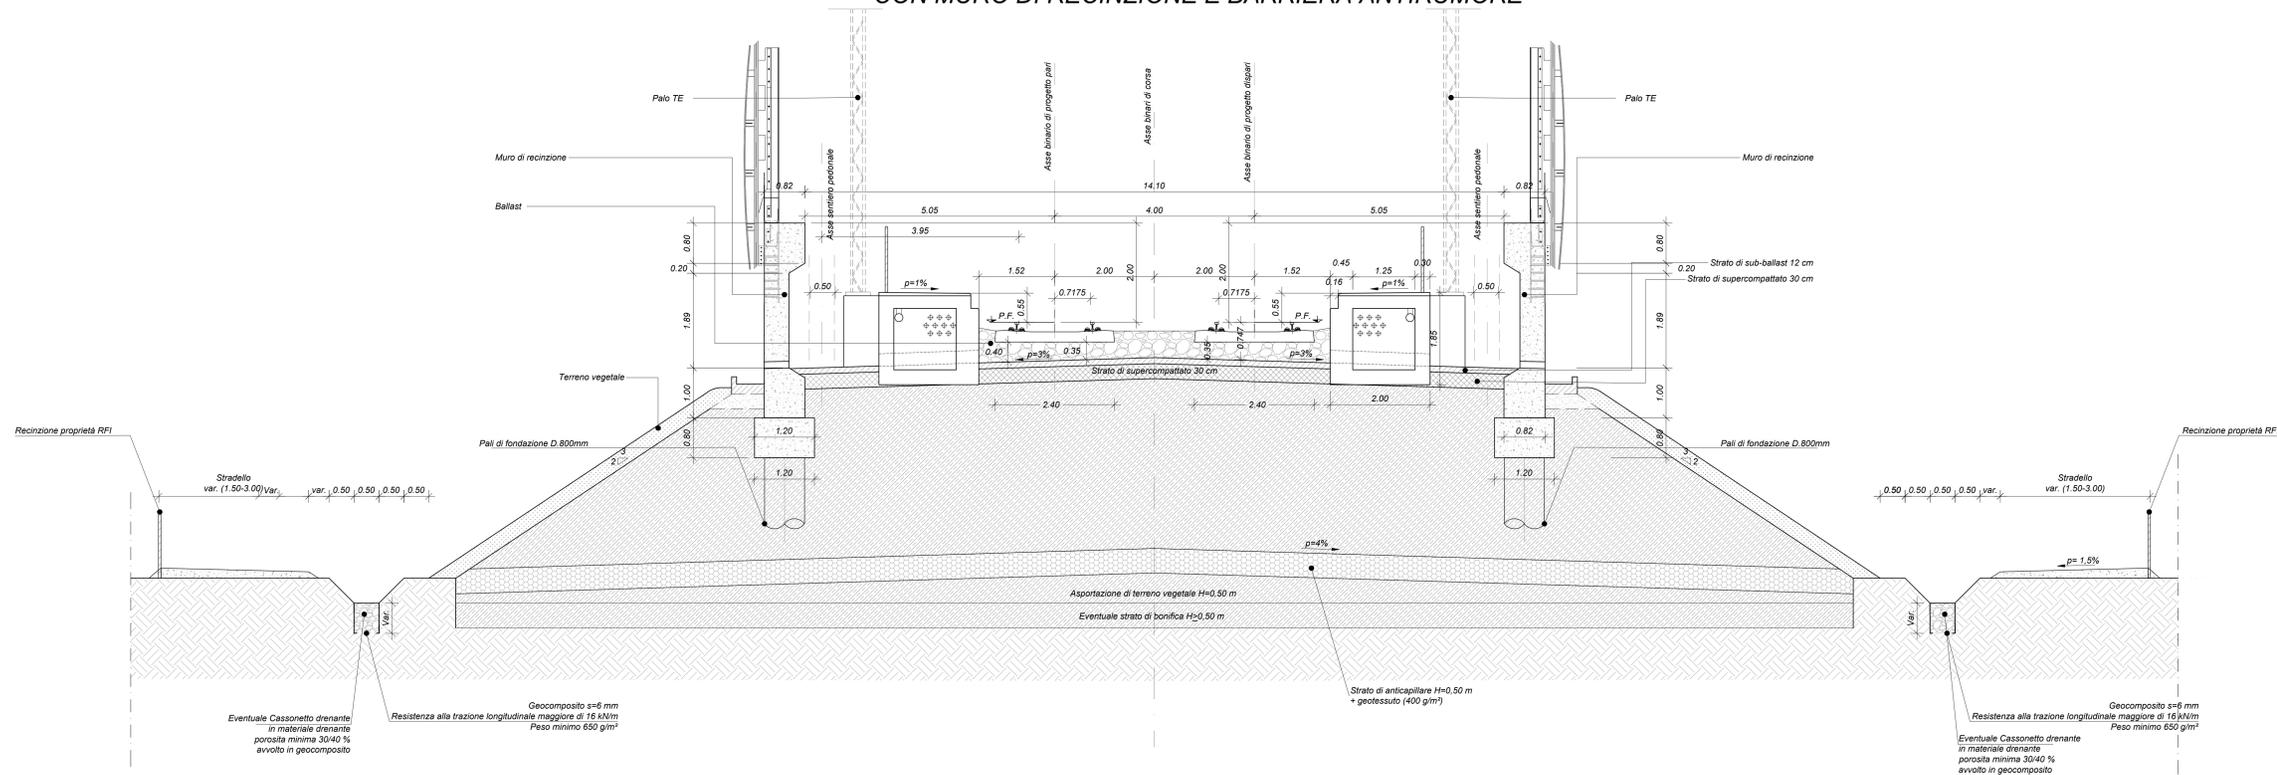

COMMITTENTE:

PROGETTAZIONE:

DIREZIONE TECNICA
U.O. OPERE GEOTECNICHE

PROGETTO FATTIBILITA' TECNICO ECONOMICA

POTENZIAMENTO INFRASTRUTTURALE ORTE-FALCONARA
RADDOPPIO DELLA TRATTA PM228-CASTELPLANIO

INFRASTRUTTURA

SEZIONI TIPO IN RILVATO FERROVIARIO A DOPPIO BINARIO
CON BARRIERA ANTIRUMORE SU MURO DI RECINZIONE (con PES e con Sezione ristretta)

SCALA:
1:50

COMMESSA	LOTTO	FASE	ENTE	TIPO DOC.	OPERA/DISCIPLINA	PROGR.	REV.
IR0F	00	R	11	WB	CS0000	006	A

Revis.	Descrizione	Redatto	Data	Verificato	Data	Approvato	Data	Autorizzato	Data
A	EMISSIONE DEFINITIVA	P. Cosini	Sar 2021	G. Meneschinetti	Sar 2021	C. Urgesi	Sar 2021	L. Berardi	Sar 2021

