



SEZIONI TIPO STRADALI  
PER VIABILITA' DI STRADE LOCALI  
A DESTINAZIONE PARTICOLARE


SEZIONE TIPO:  
IN RETTIFILO - IN RILEVATO

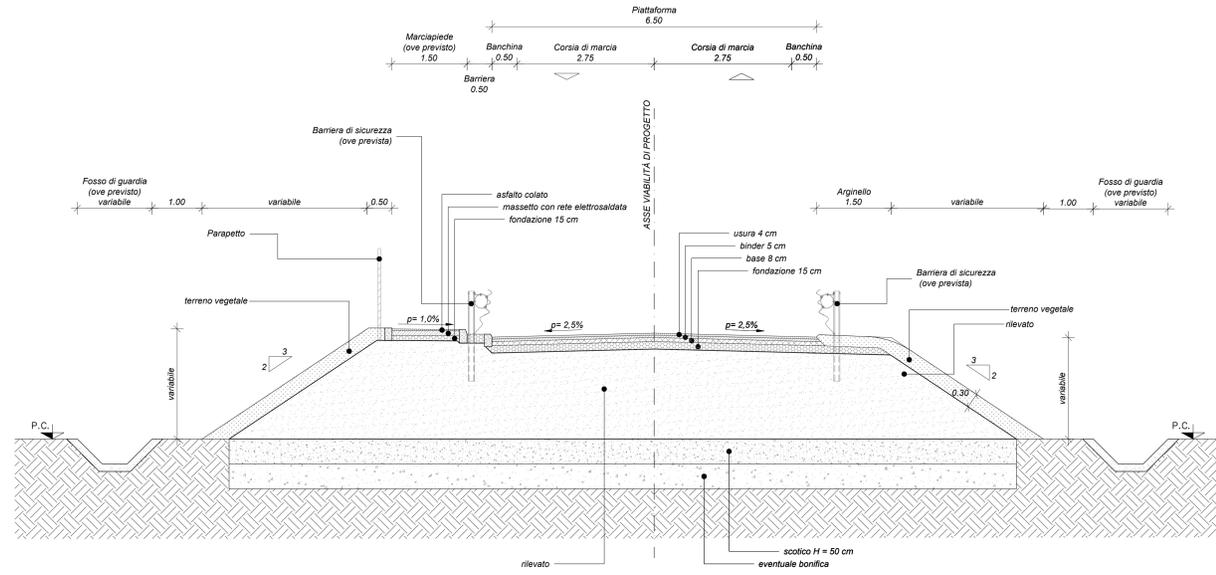

SEZIONE TIPO  
IN CURVA - IN RILEVATO

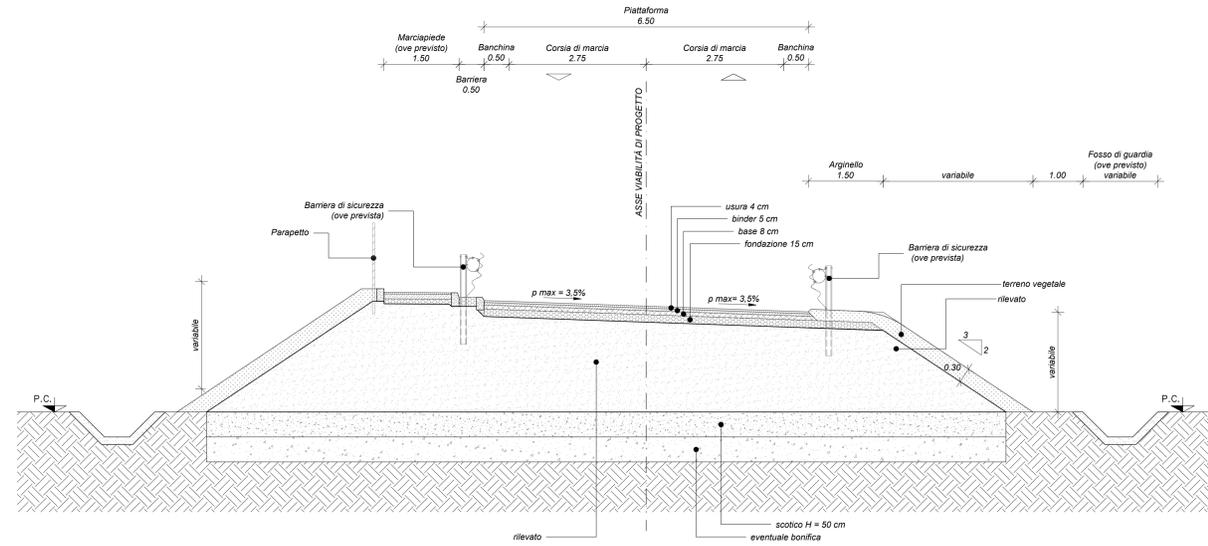

SEZIONE TIPO  
IN RETTIFILO IN TRINCEA

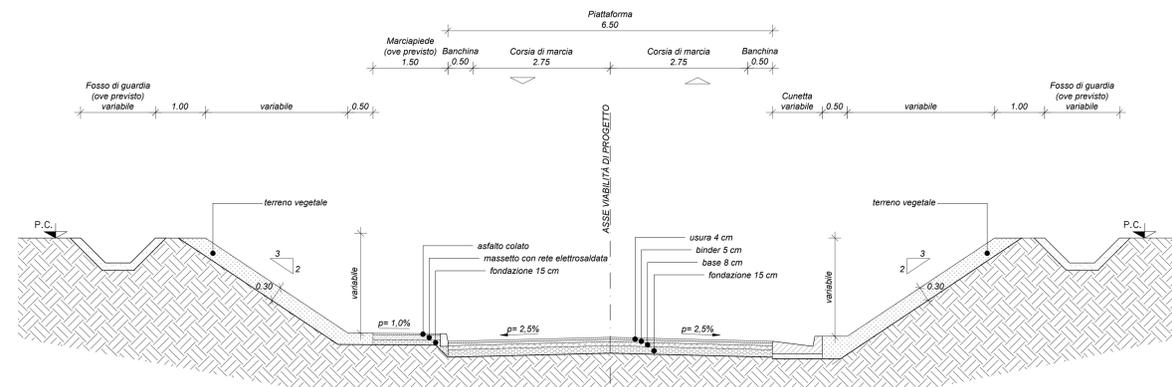

LE SEZIONI TIPOLOGICHE RAPPRESENTATE  
NELLA PRESENTE TAVOLA, SI APPLICANO AI  
SEGUENTI LOTTI  
E ALLE SEGUENTI VIABILITA':

- LOTTO 2
- NV03
- NVP2

COMMITTENTE:  
**RFI**  
RETE FERROVIARIA ITALIANA  
GRUPPO FERROVIE DELLO STATO ITALIANE

PROGETTAZIONE:  
**ITALFERR**  
GRUPPO FERROVIE DELLO STATO ITALIANE

DIREZIONE TECNICA  
U.O. LINEE NODI ED ARMAMENTO

PROGETTO FATTIBILITA' TECNICO ECONOMICA

POTENZIAMENTO INFRASTRUTTURALE ORTE-FALCONARA  
RADDOPPIO DELLA TRATTA PM228-CASTELPLANIO

VIABILITA'

SEZIONI TIPO  
TAV. 3 DI 5

SCALA:  
1:50

COMMESSA LOTTO FASE ENTE TIPO DOC. OPERA/DISCIPLINA PROGR. REV.

IR0F 00 R 13 WB IF0005 003 A

Revis.	Descrizione	Redatto	Data	Verificato	Data	Approvato	Data	Autorizzato	Data
A	EMISSIONE DEFINITIVA	P. Corno	Ser 2021	F. Giusti	Ser 2021	C. Ursini	Ser 2021	V. Confori	Ser 2021

File: IR0F00R13WBIF0005003A.dwg

n. Elab.: