

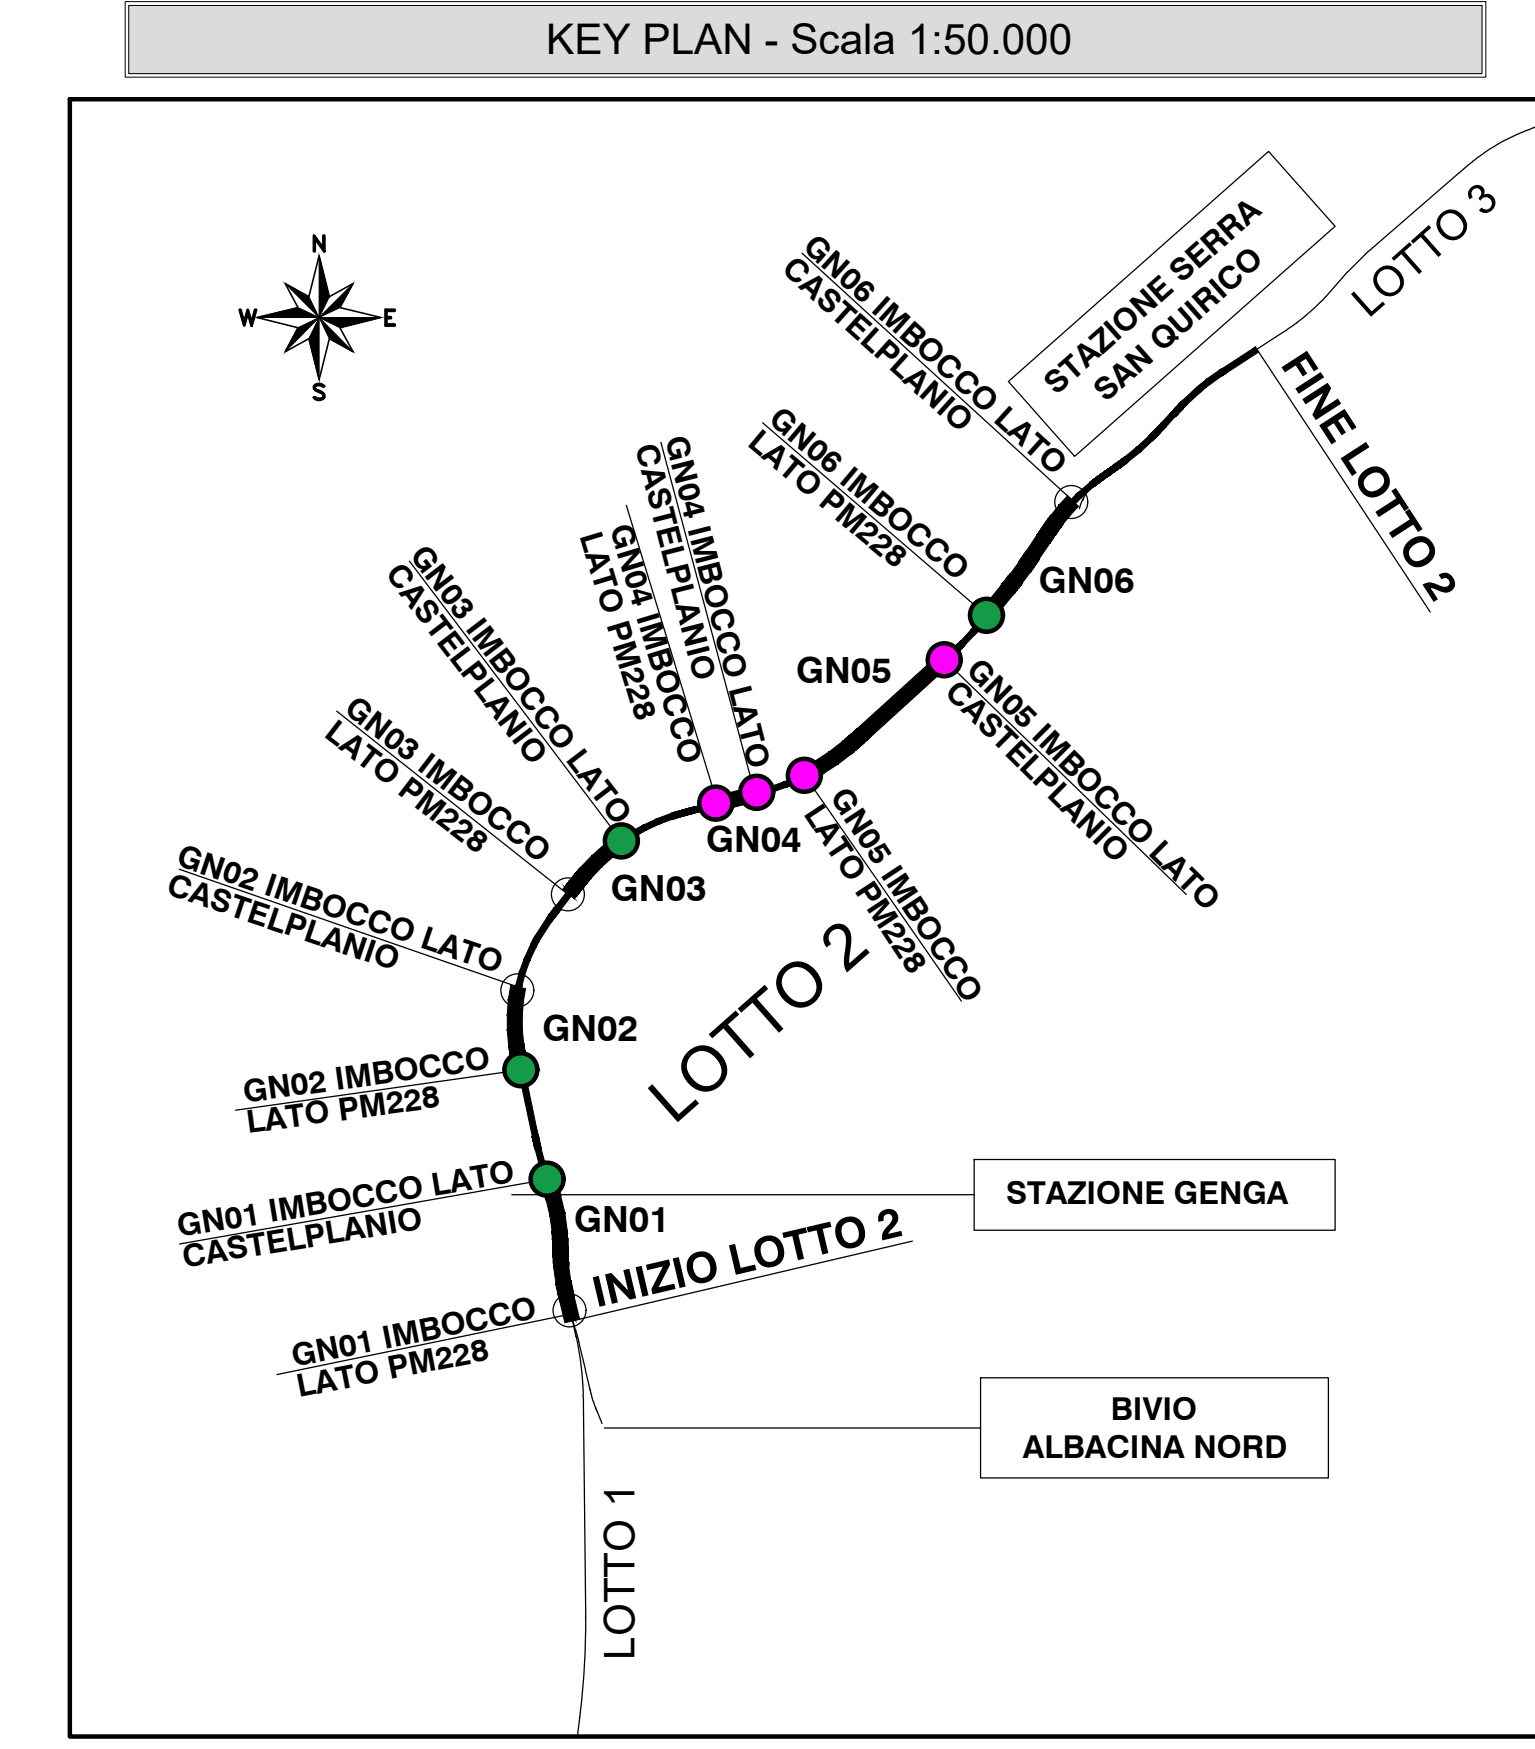
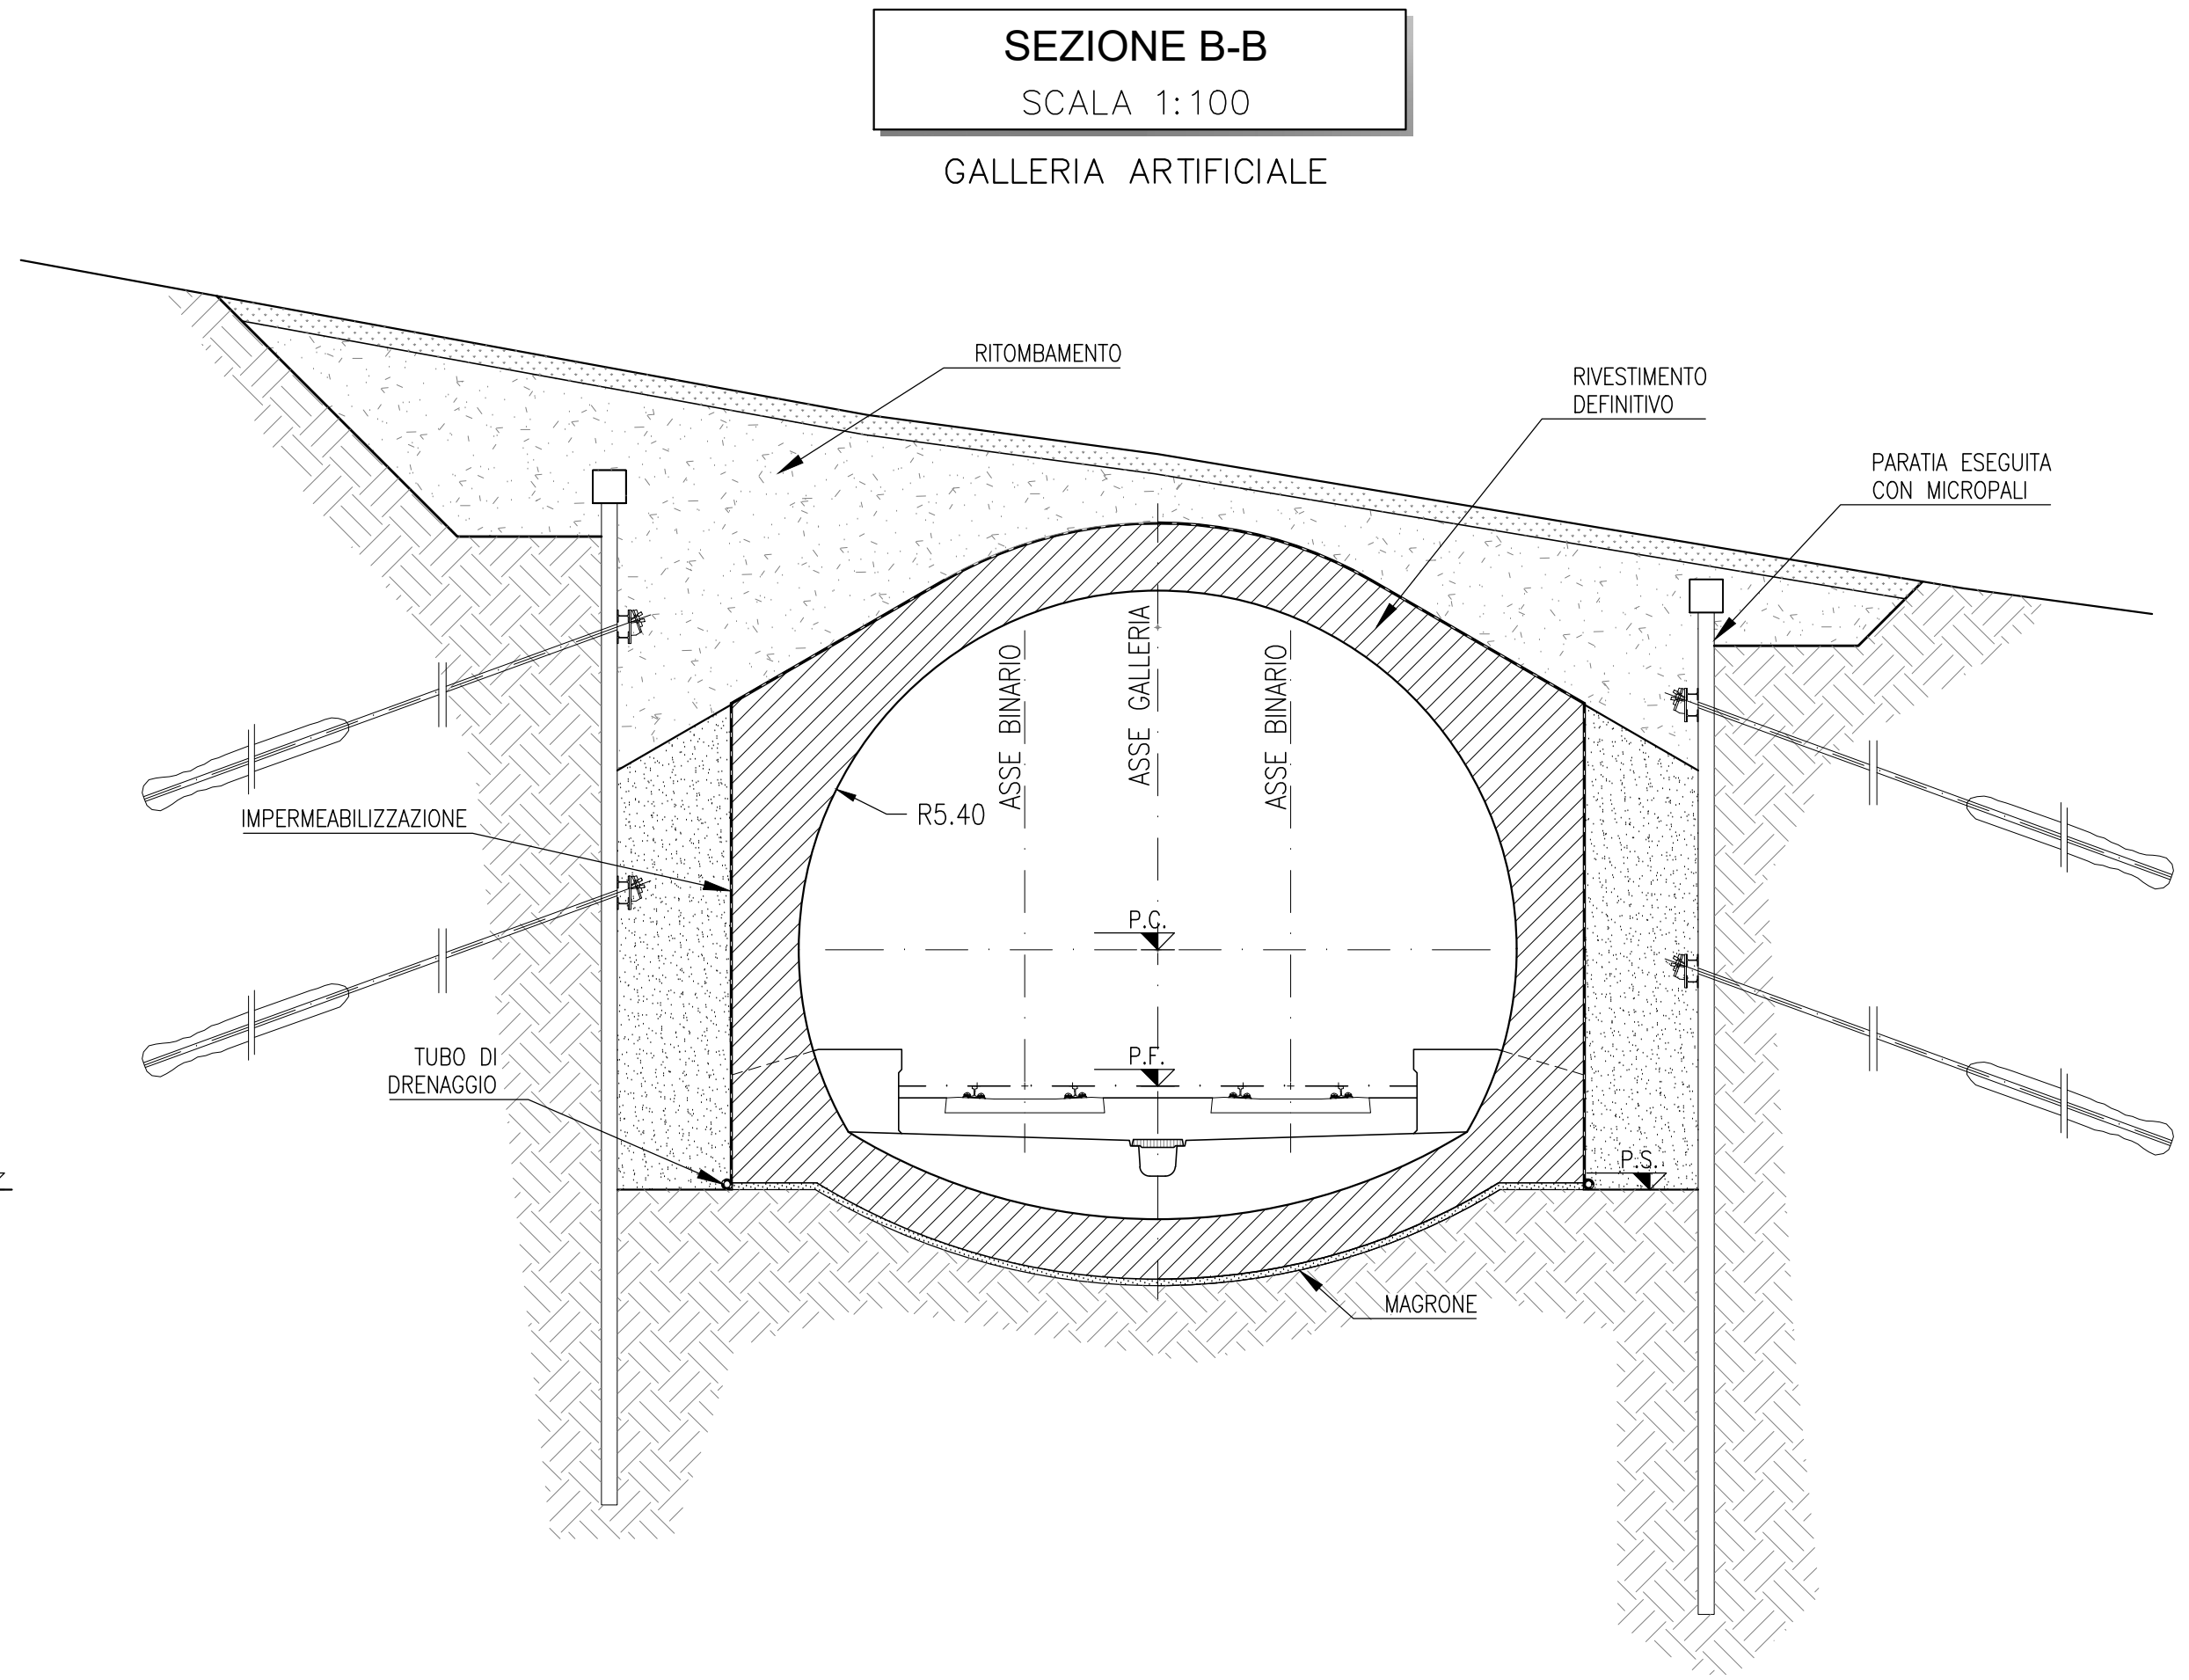
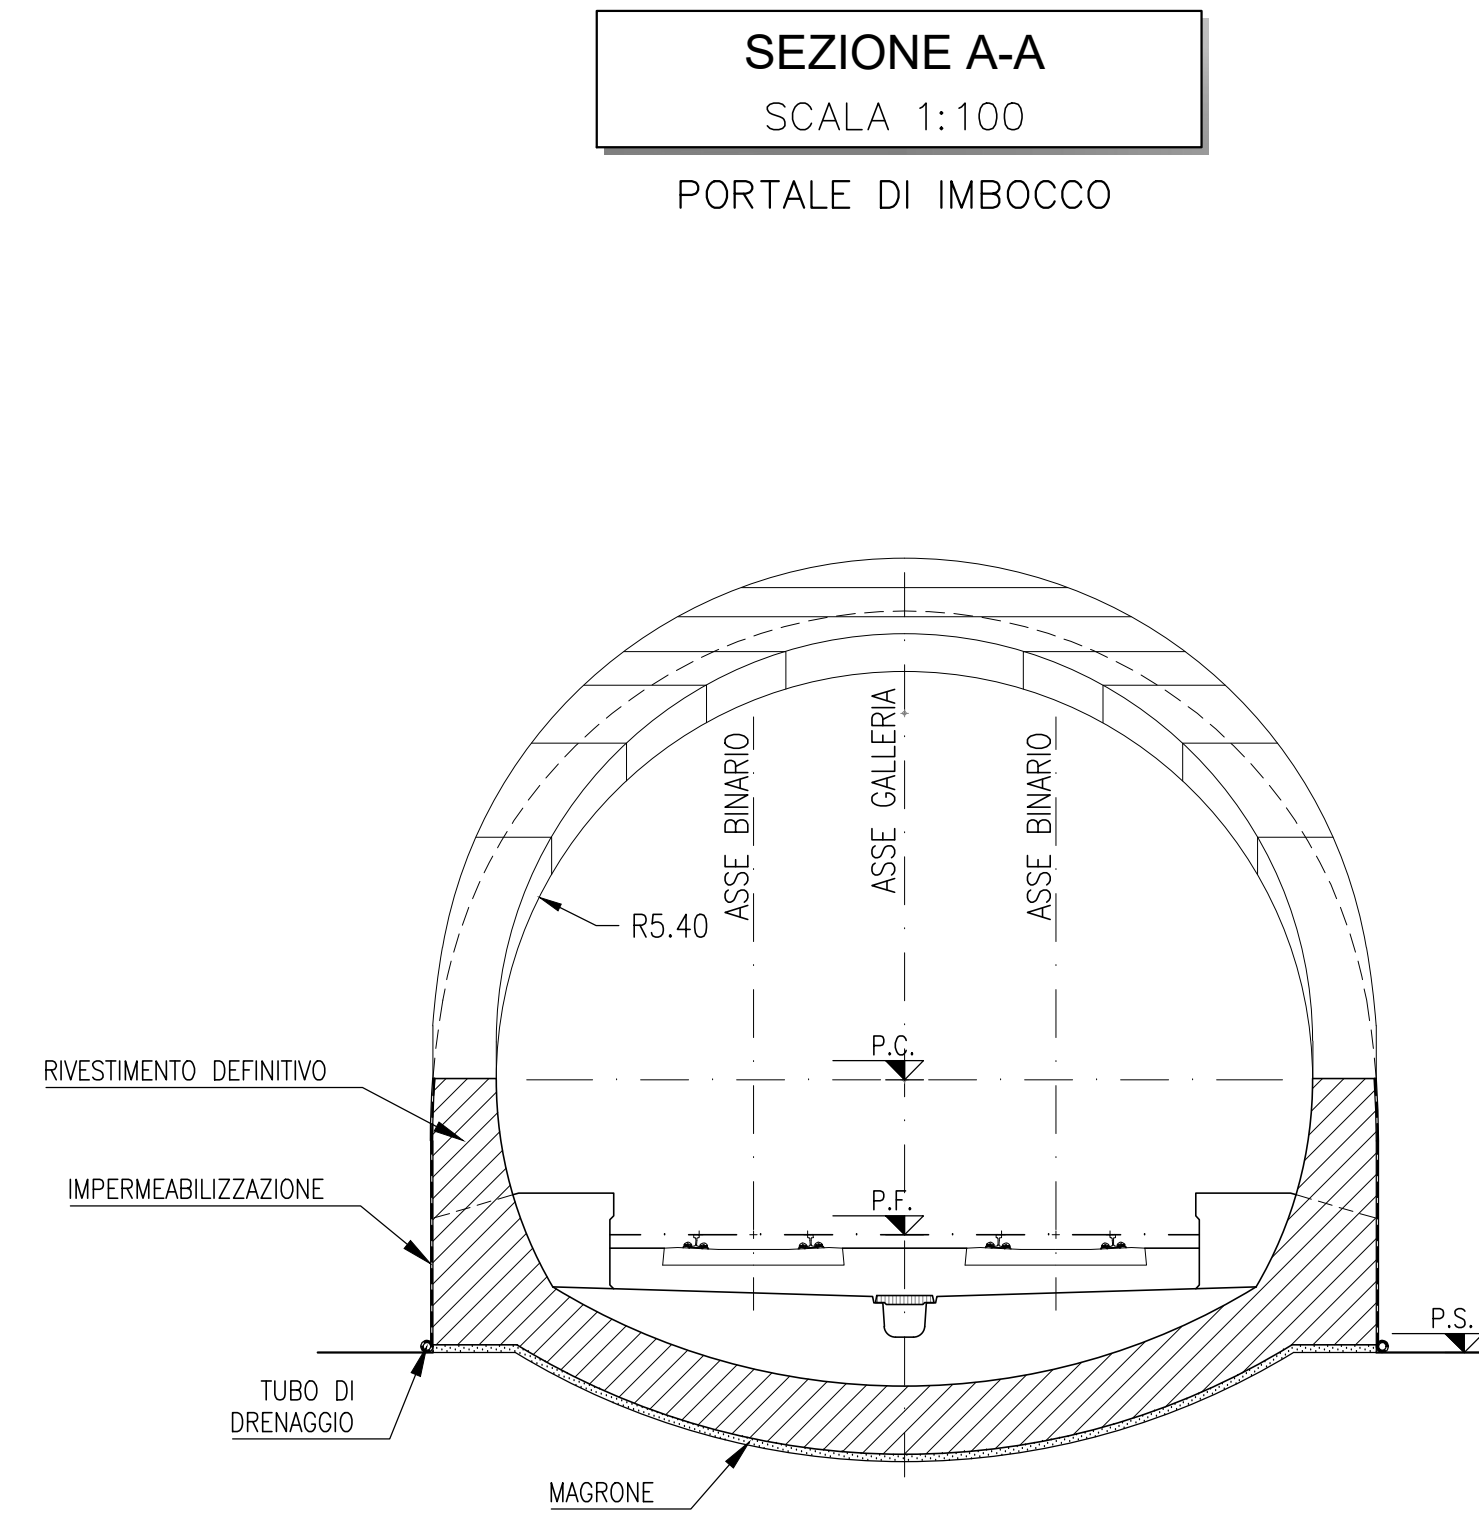
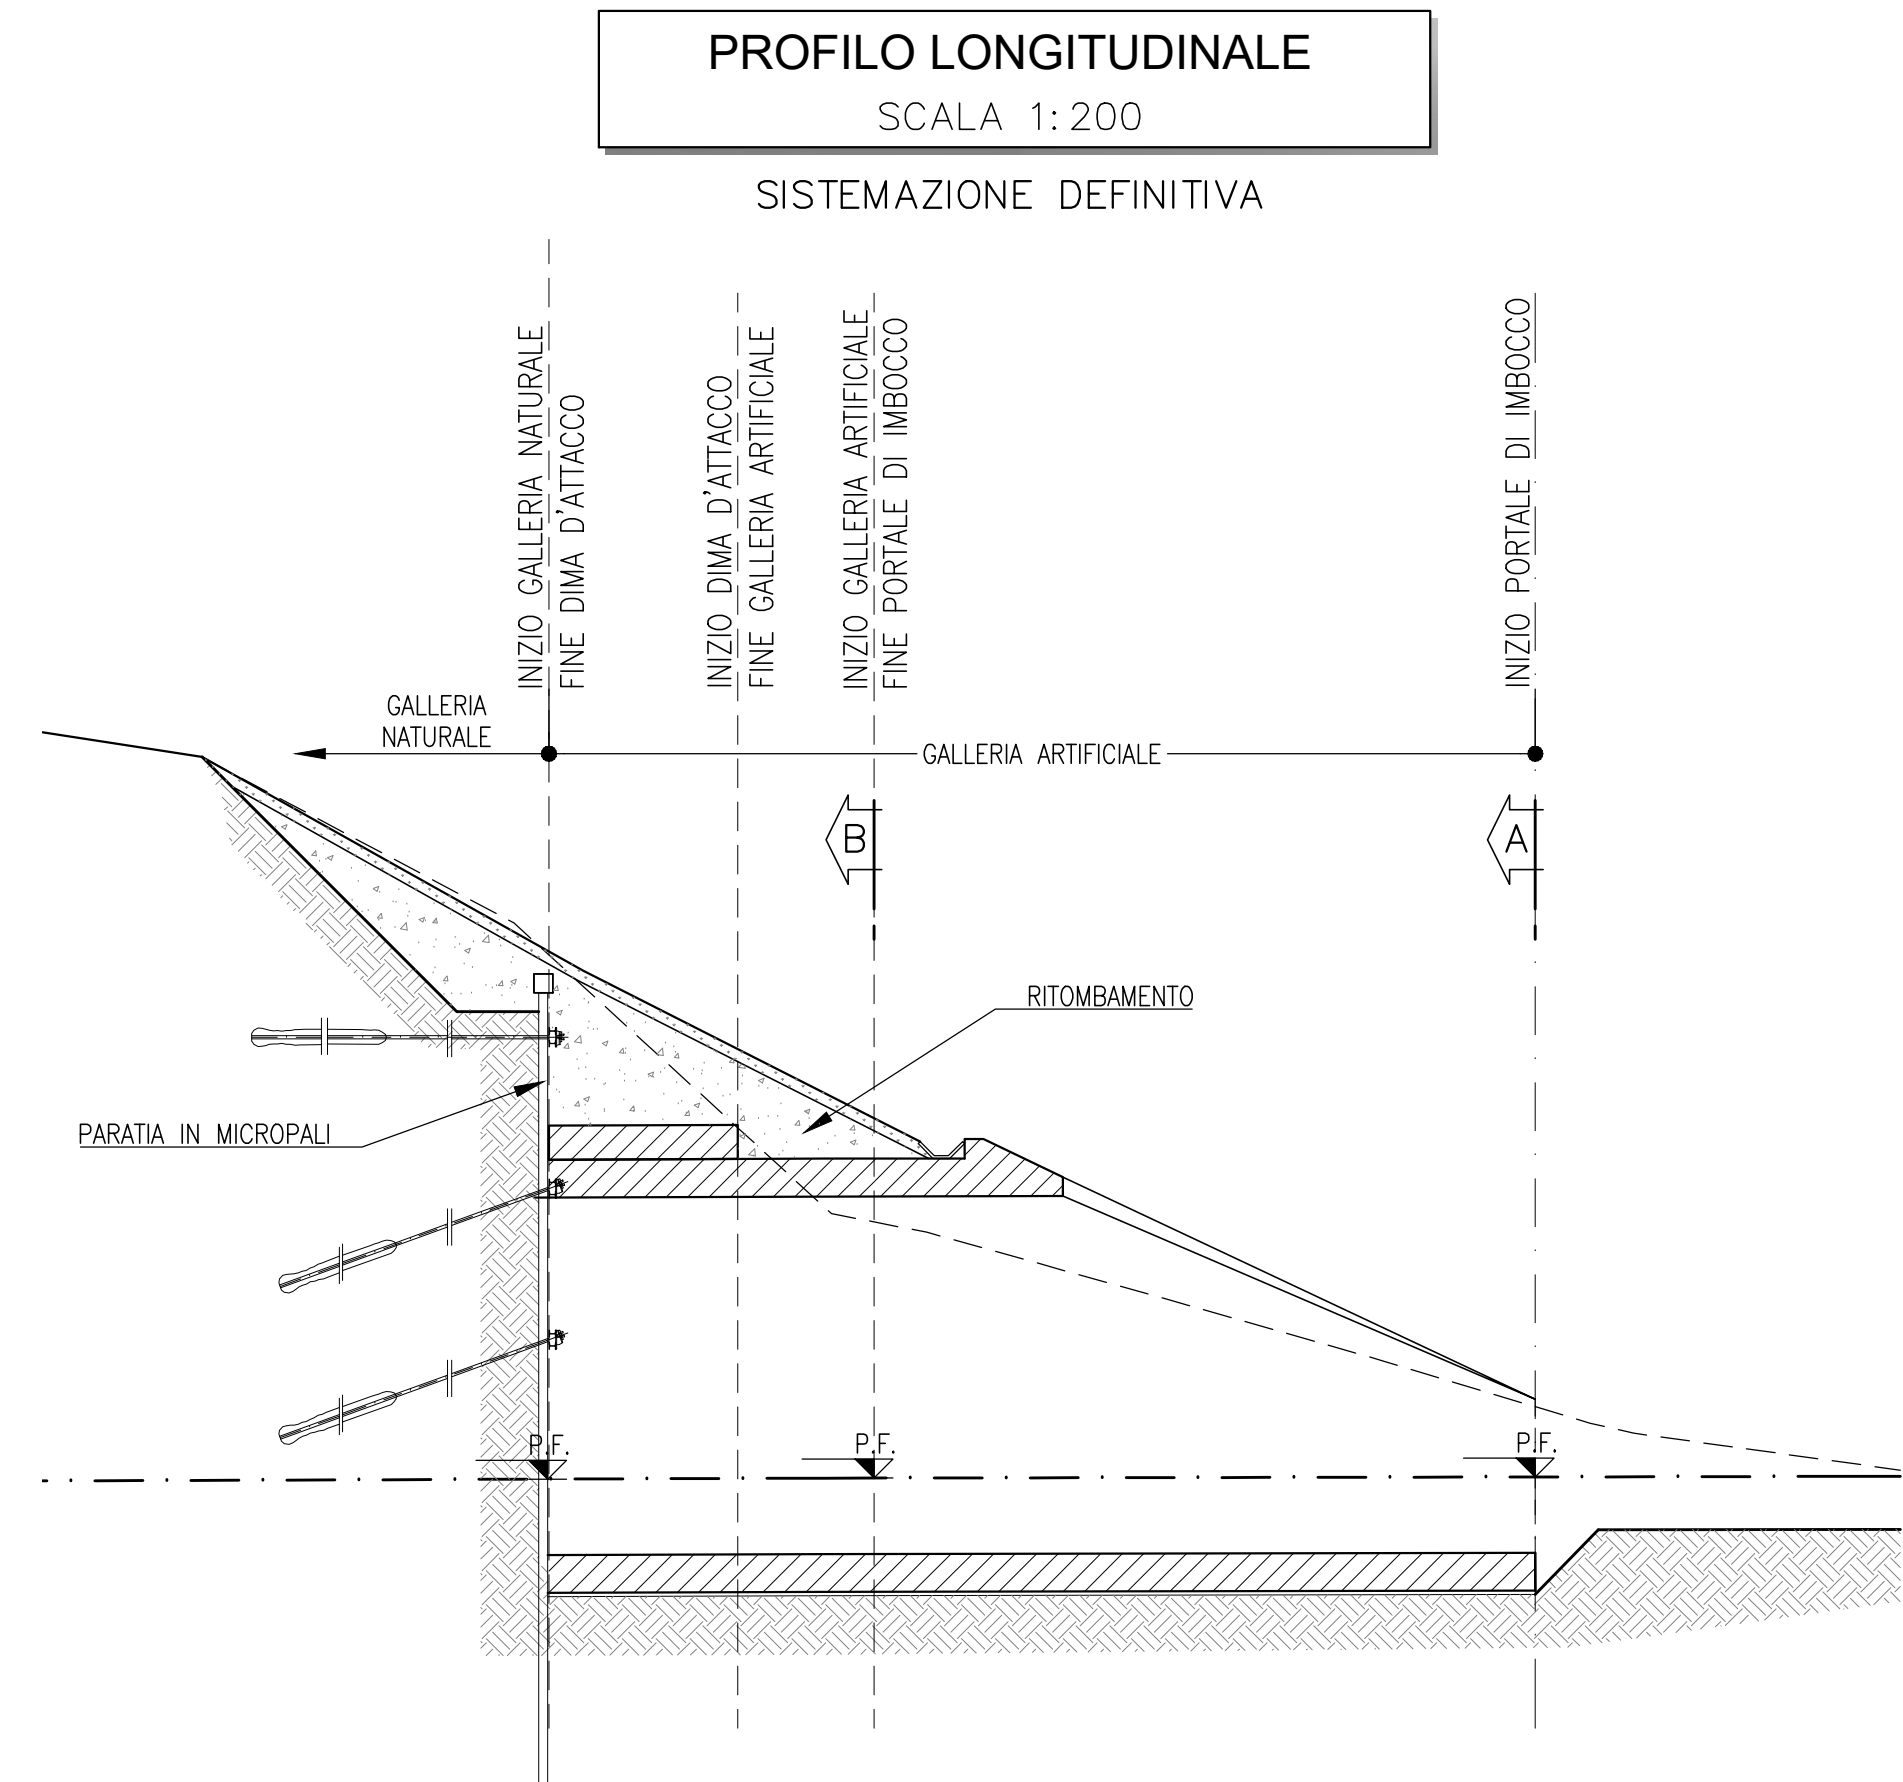
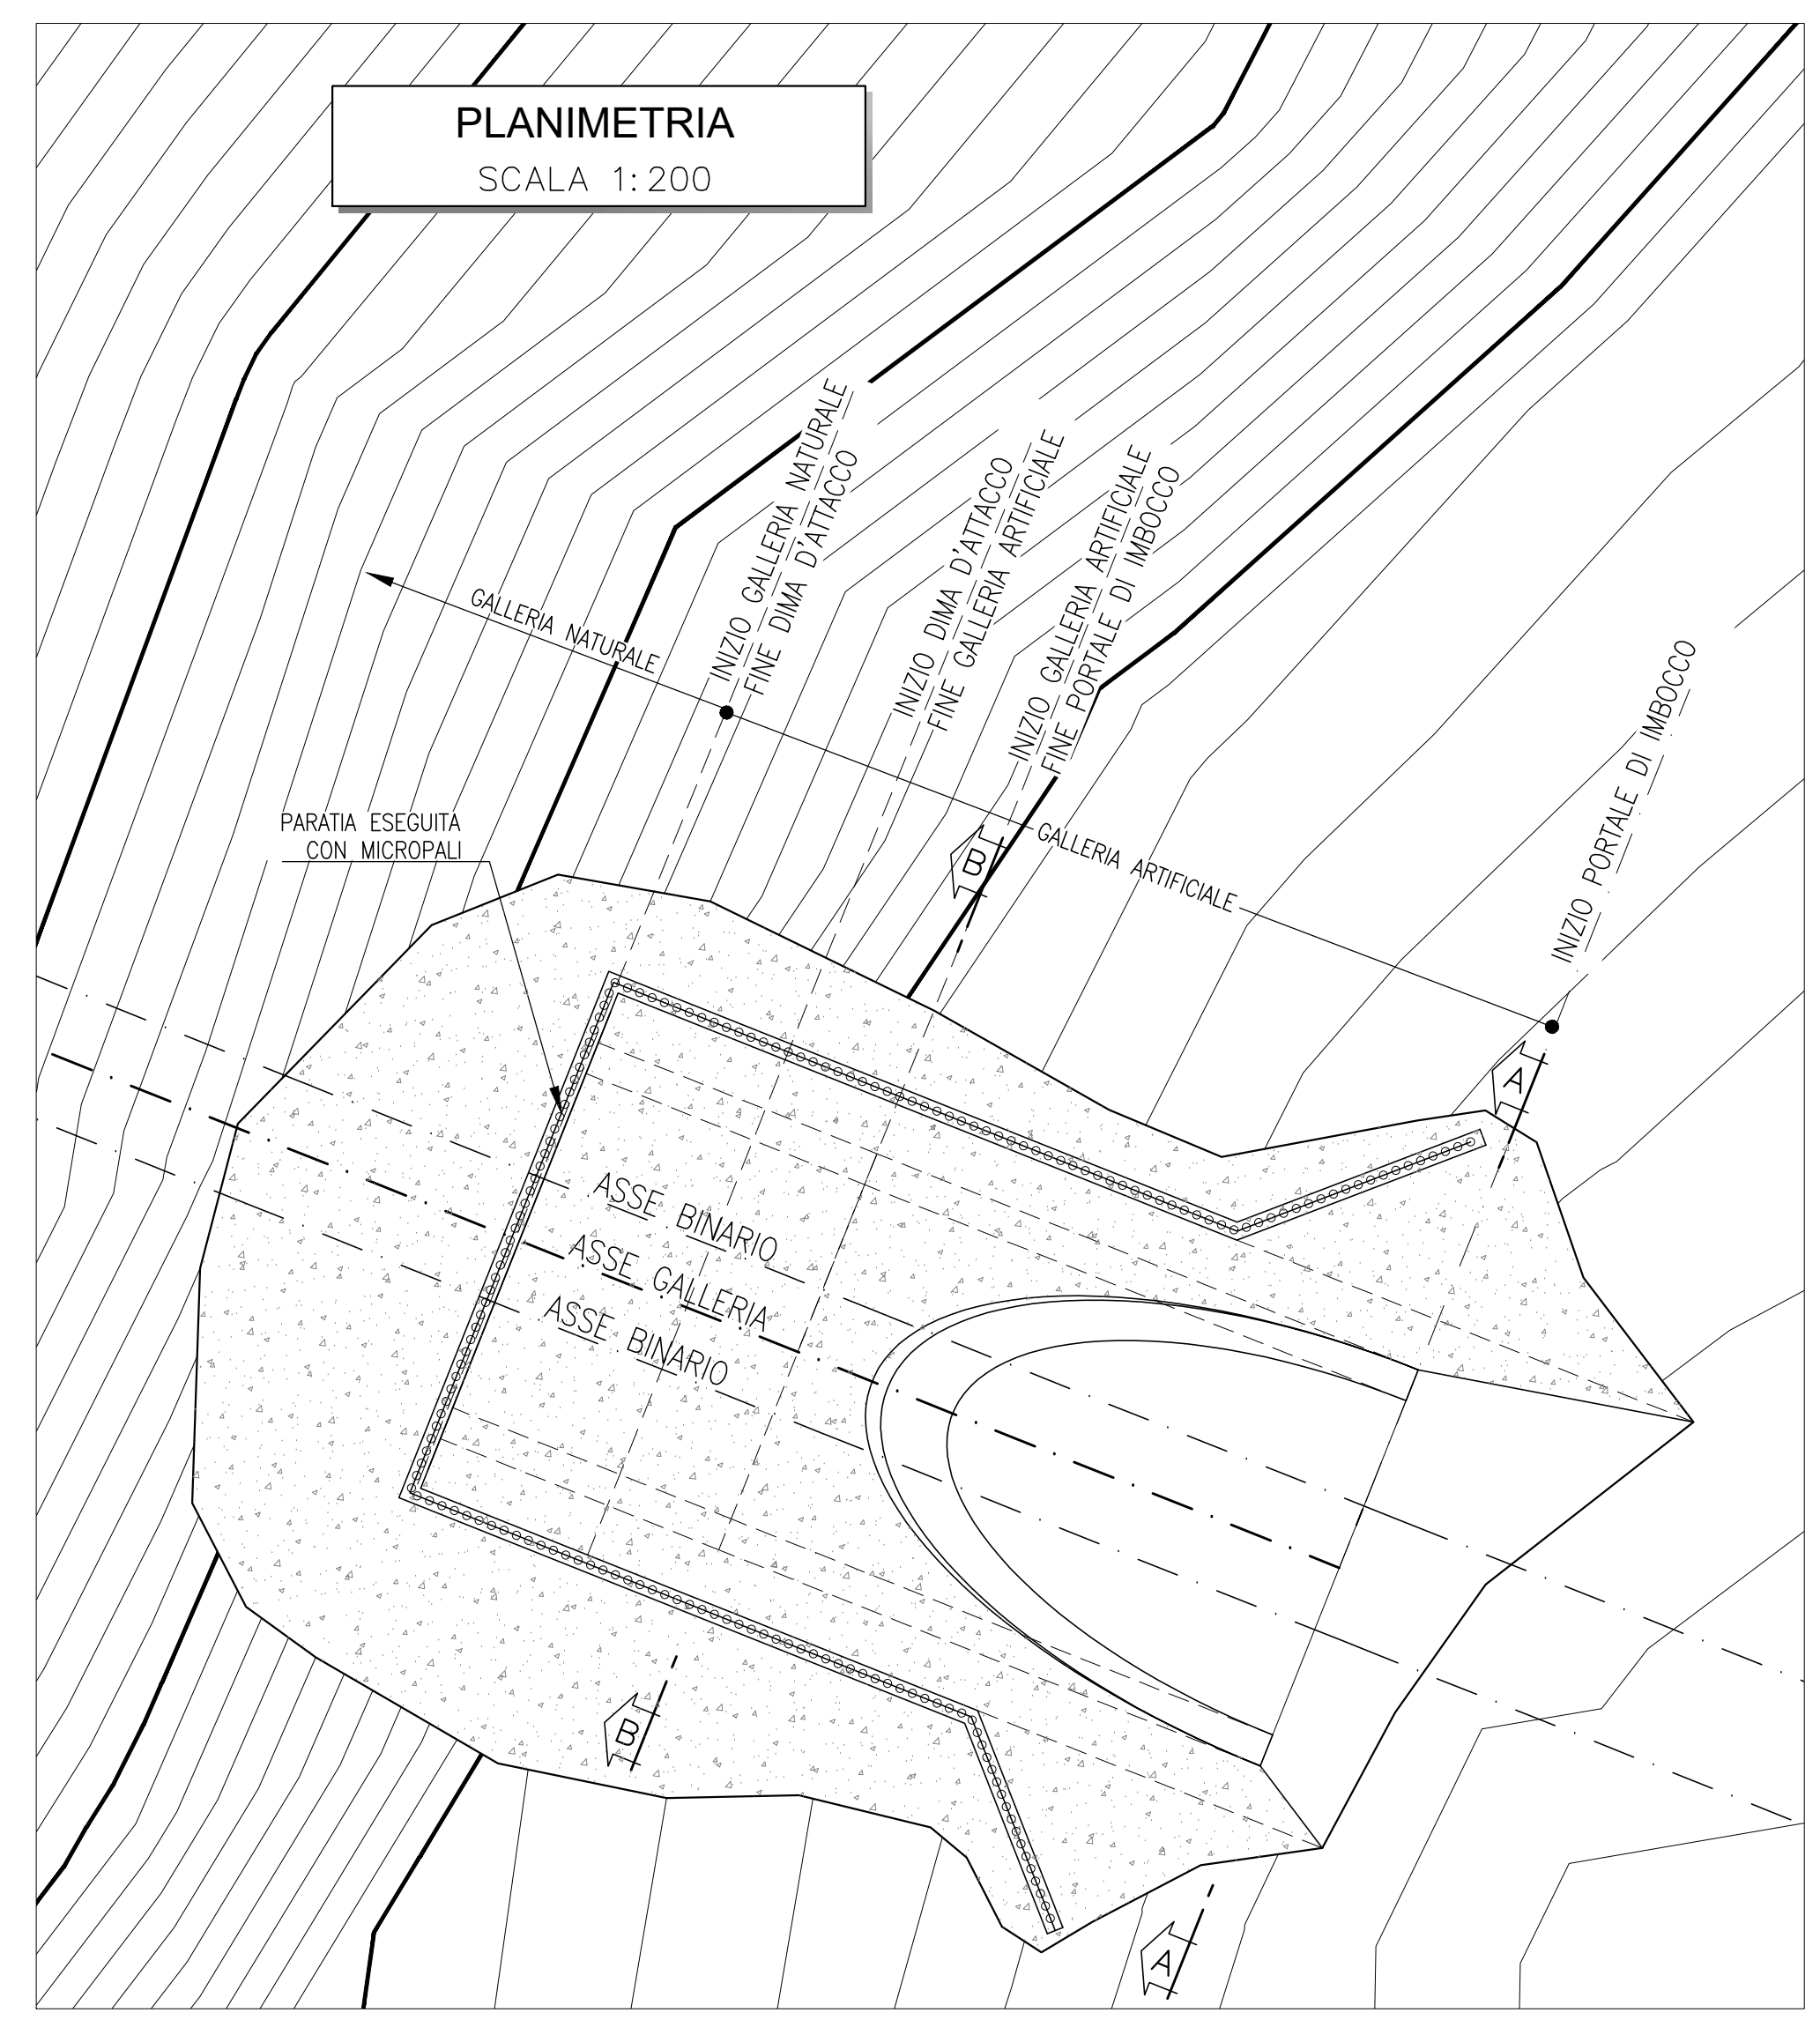
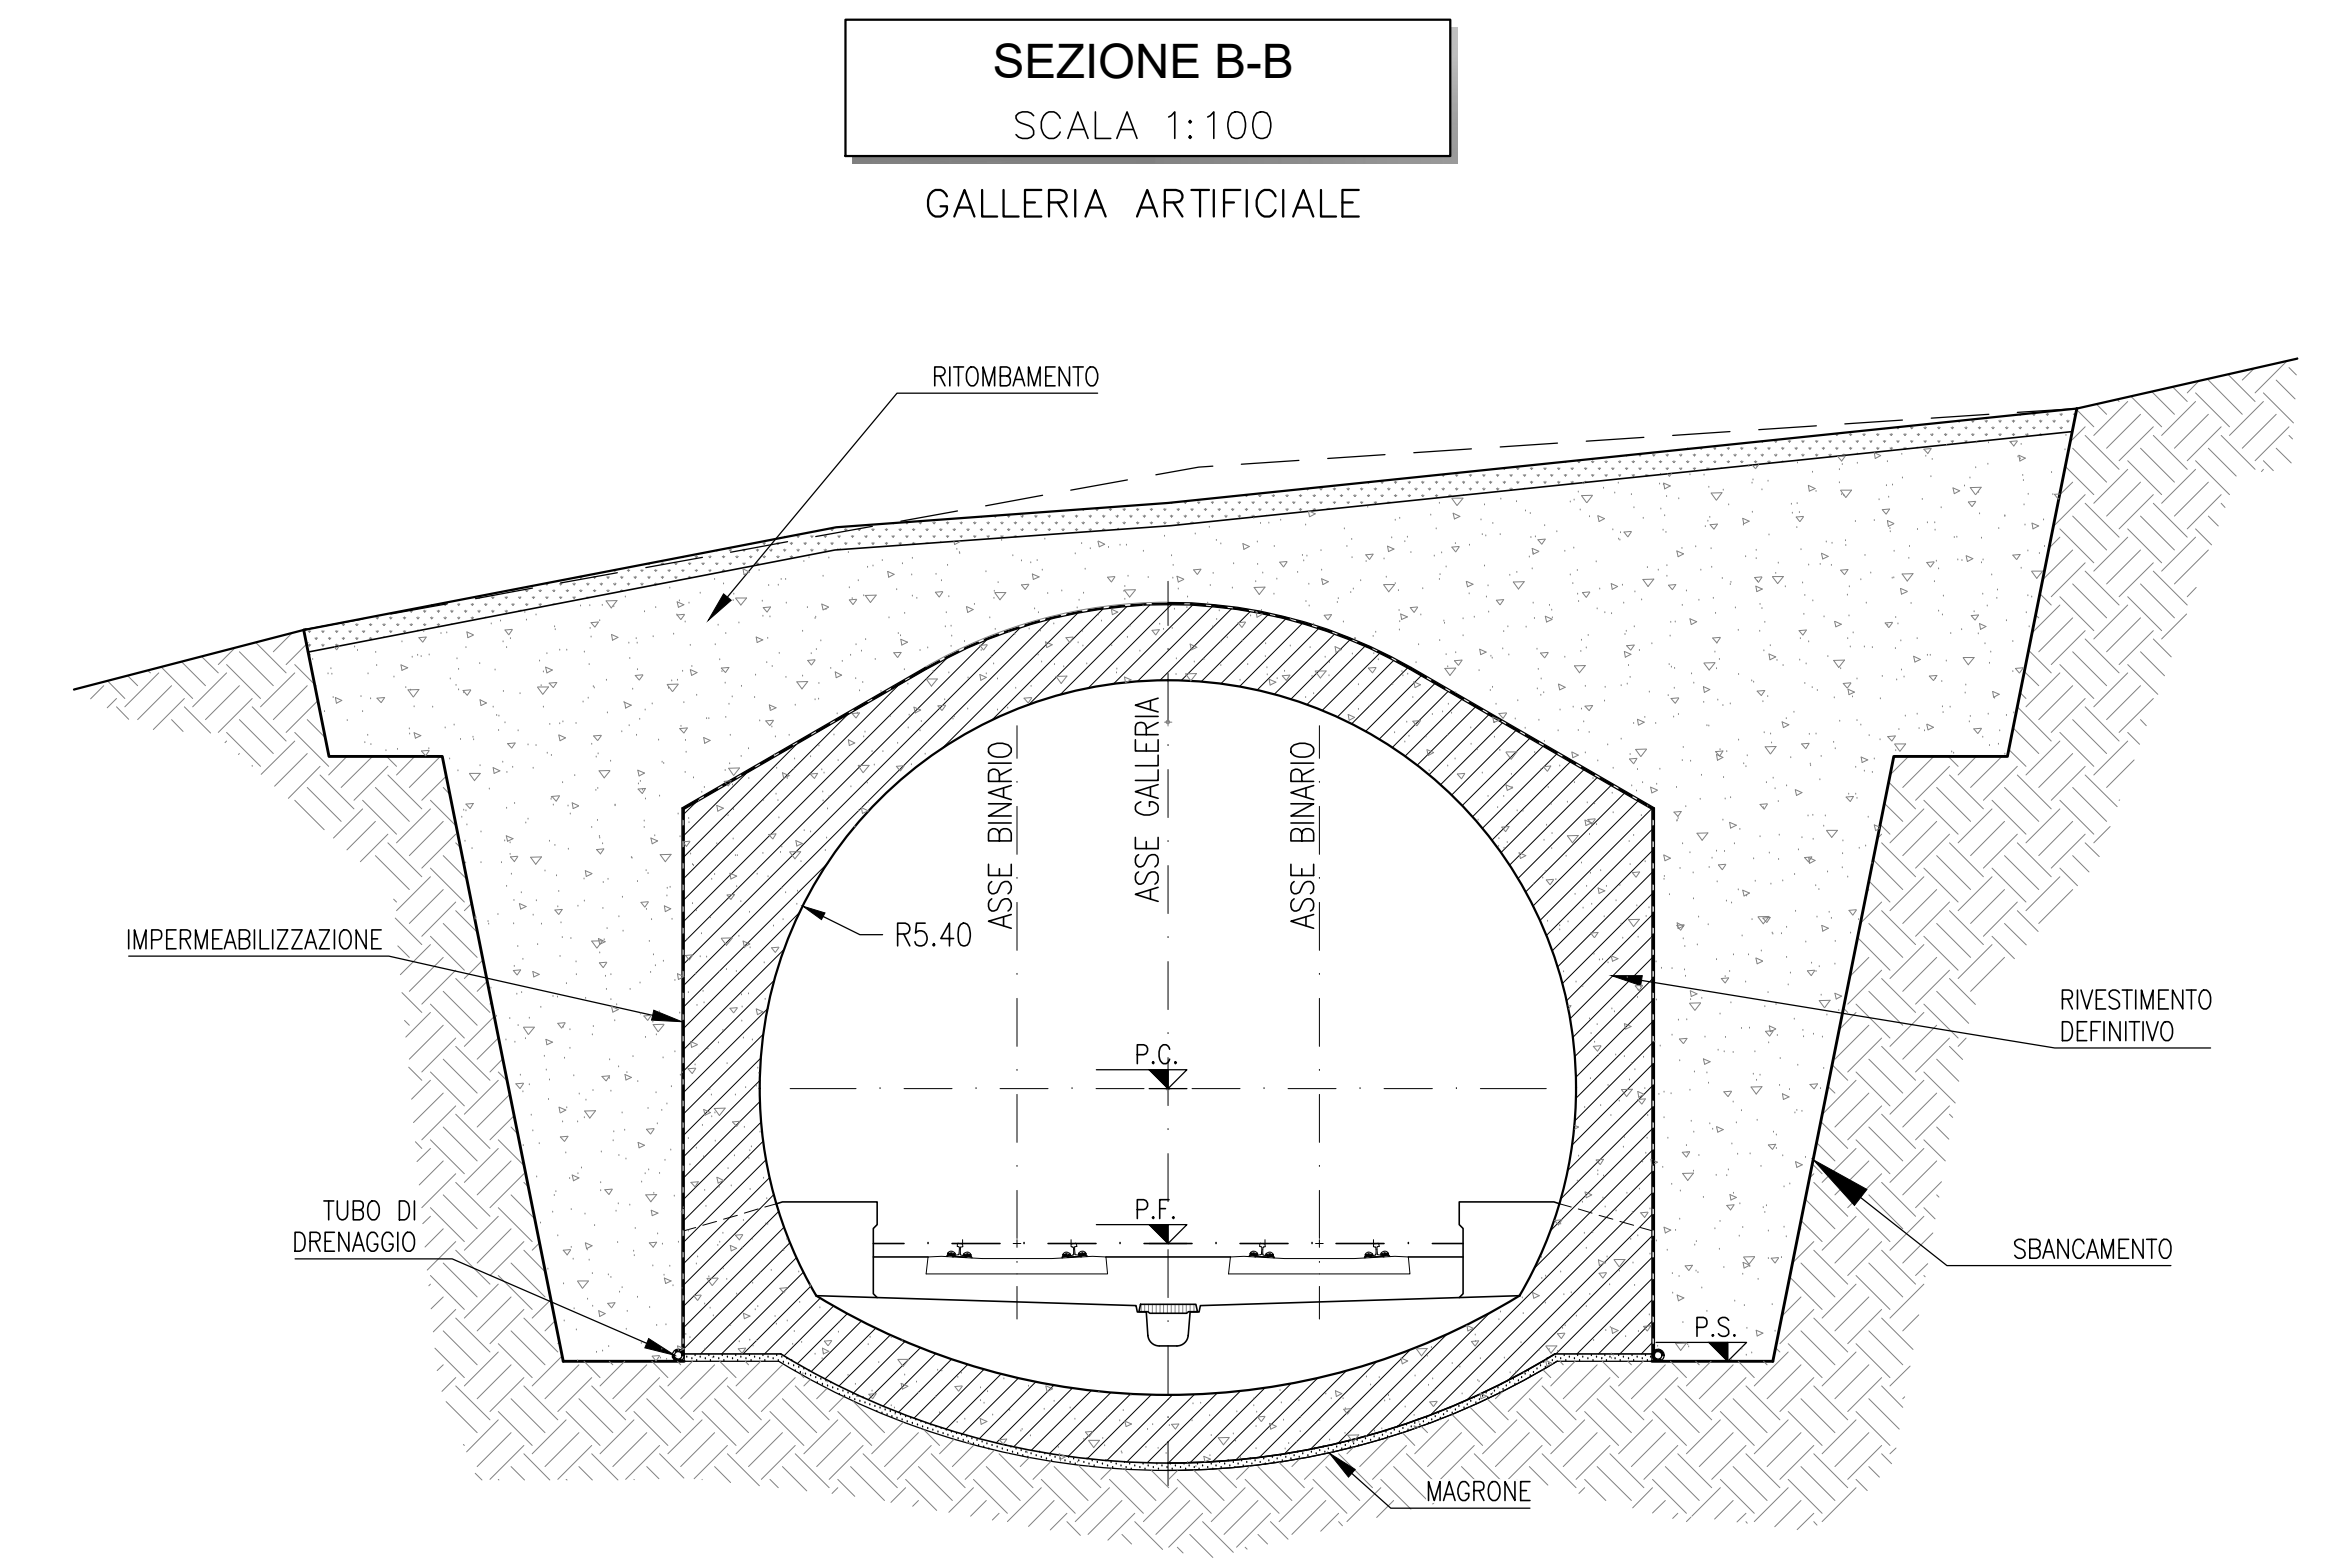
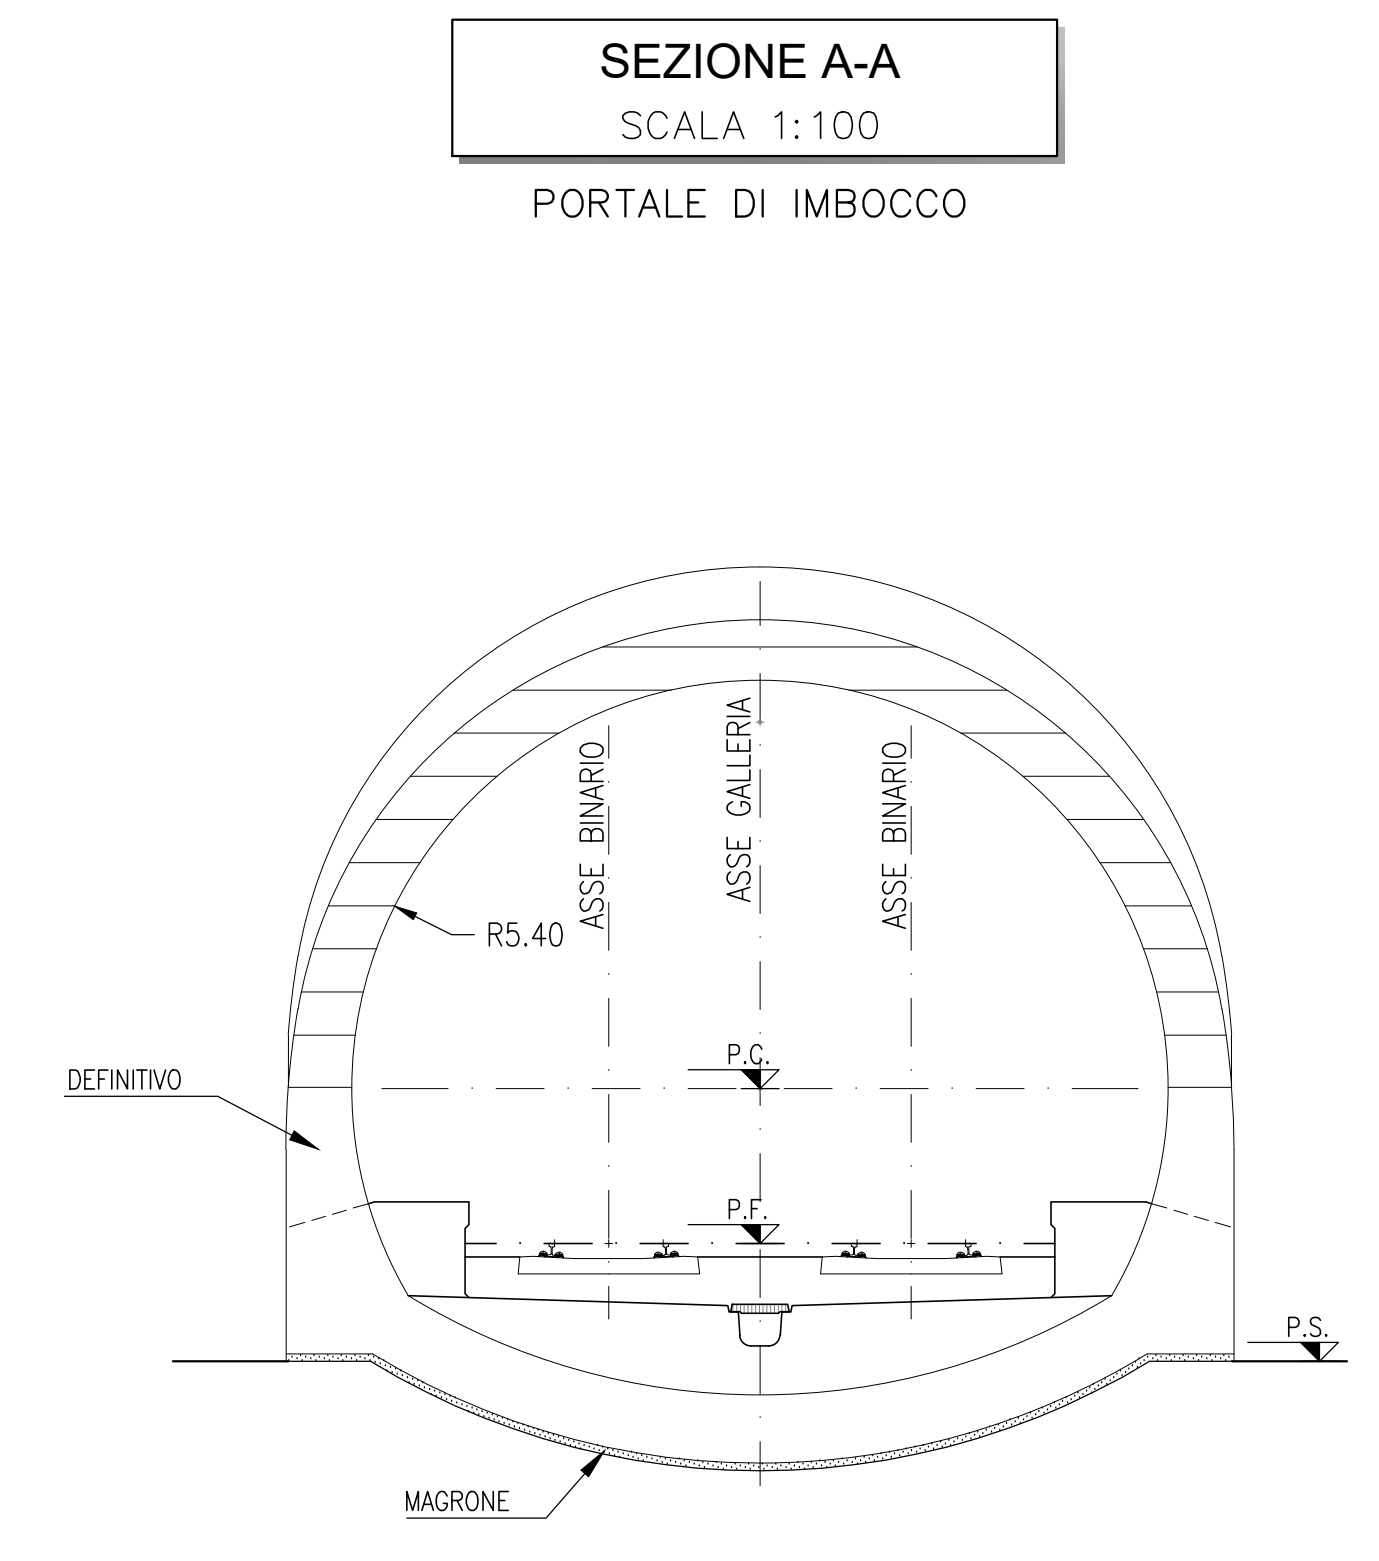


TIPOLOGICO "A"
IMBOCCO CON PARATIA IN MICROPALI

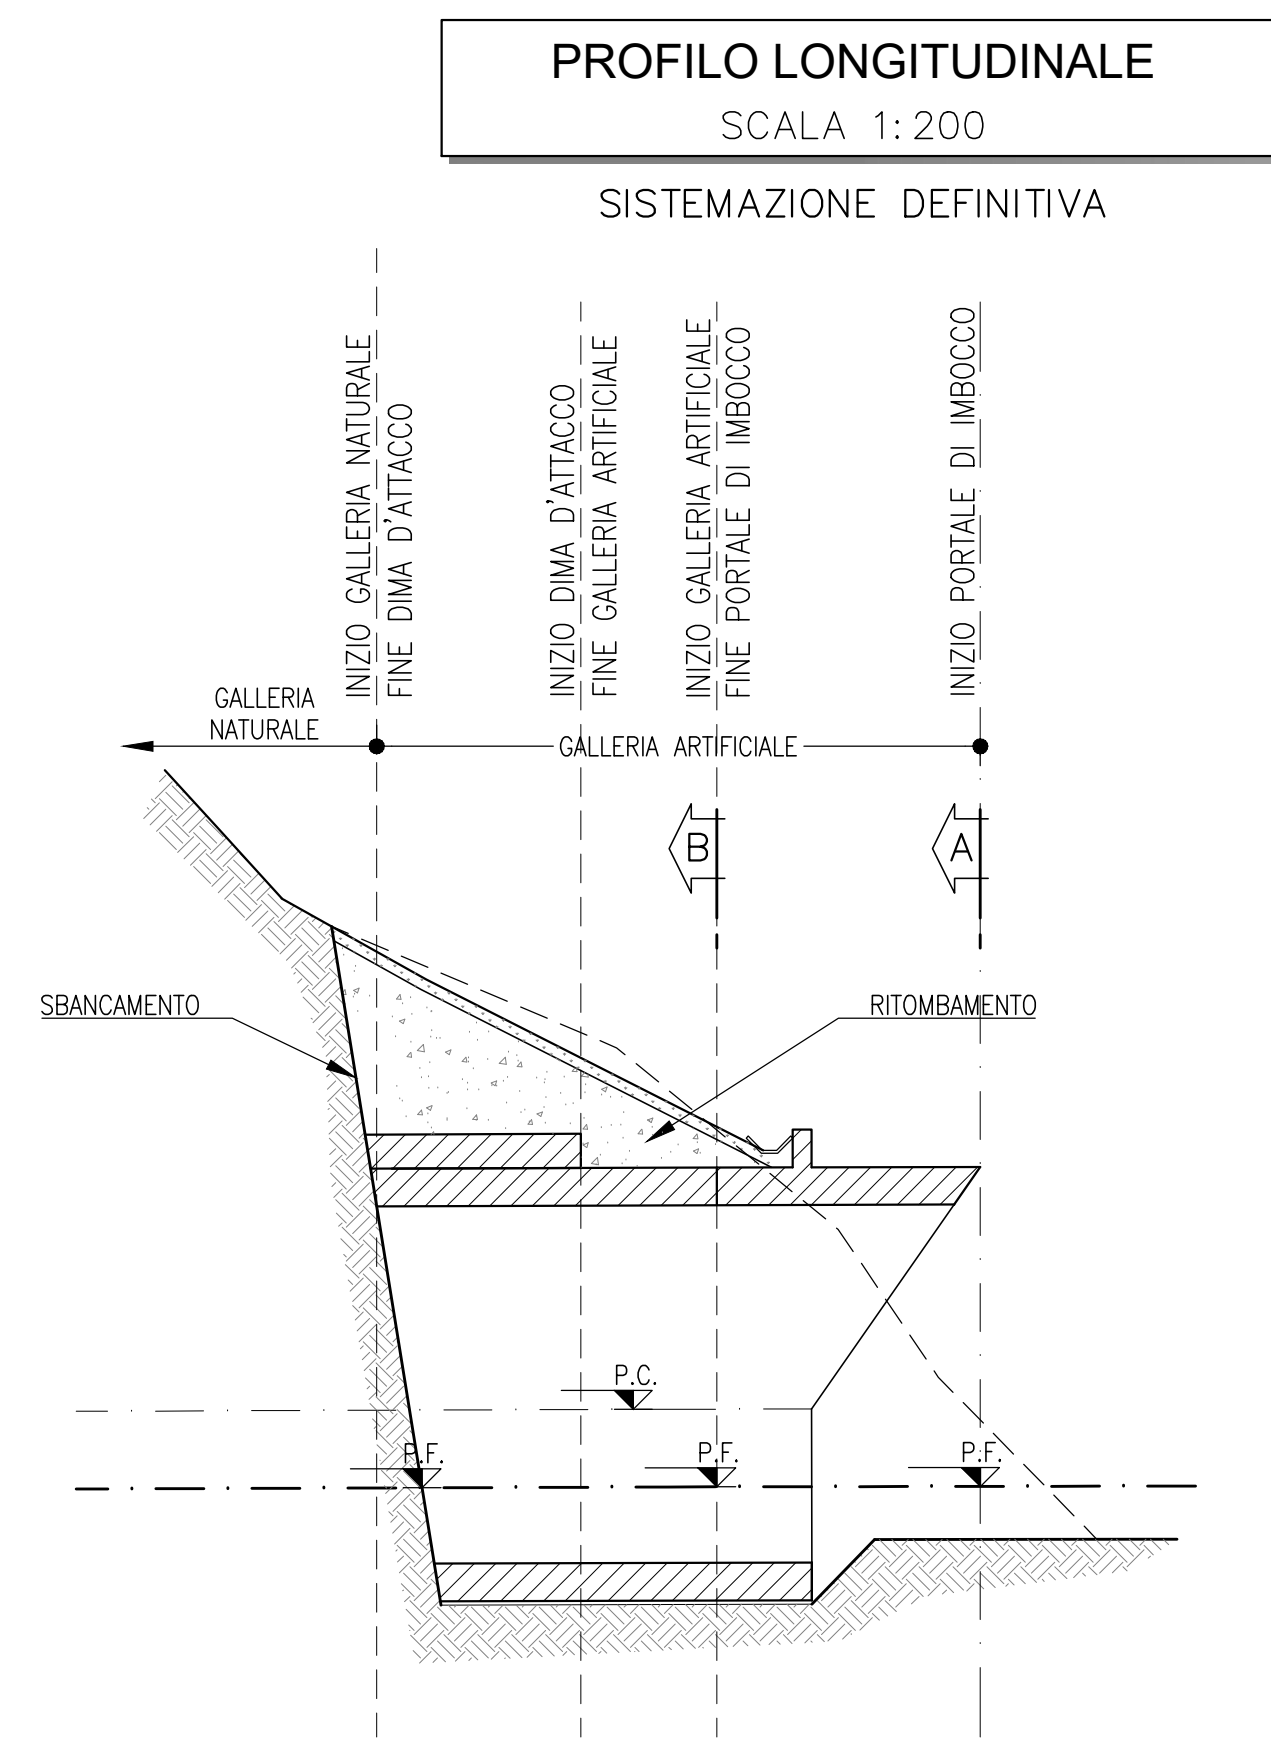

Galleria	Imbocco lato	TIPOLOGICO
GN01 - Valtreara	PM228	A
GN02 - Genga	Castelplanio	A
GN03 - Mogiano	PM228	A
GN04 - P.te Chiarodovo	PM228	B
GN05 - La Rossa	Castelplanio	B
GN06 - Murano	PM228	A

TIPOLOGICO "B"
IMBOCCO IN ATTACCO DIRETTO

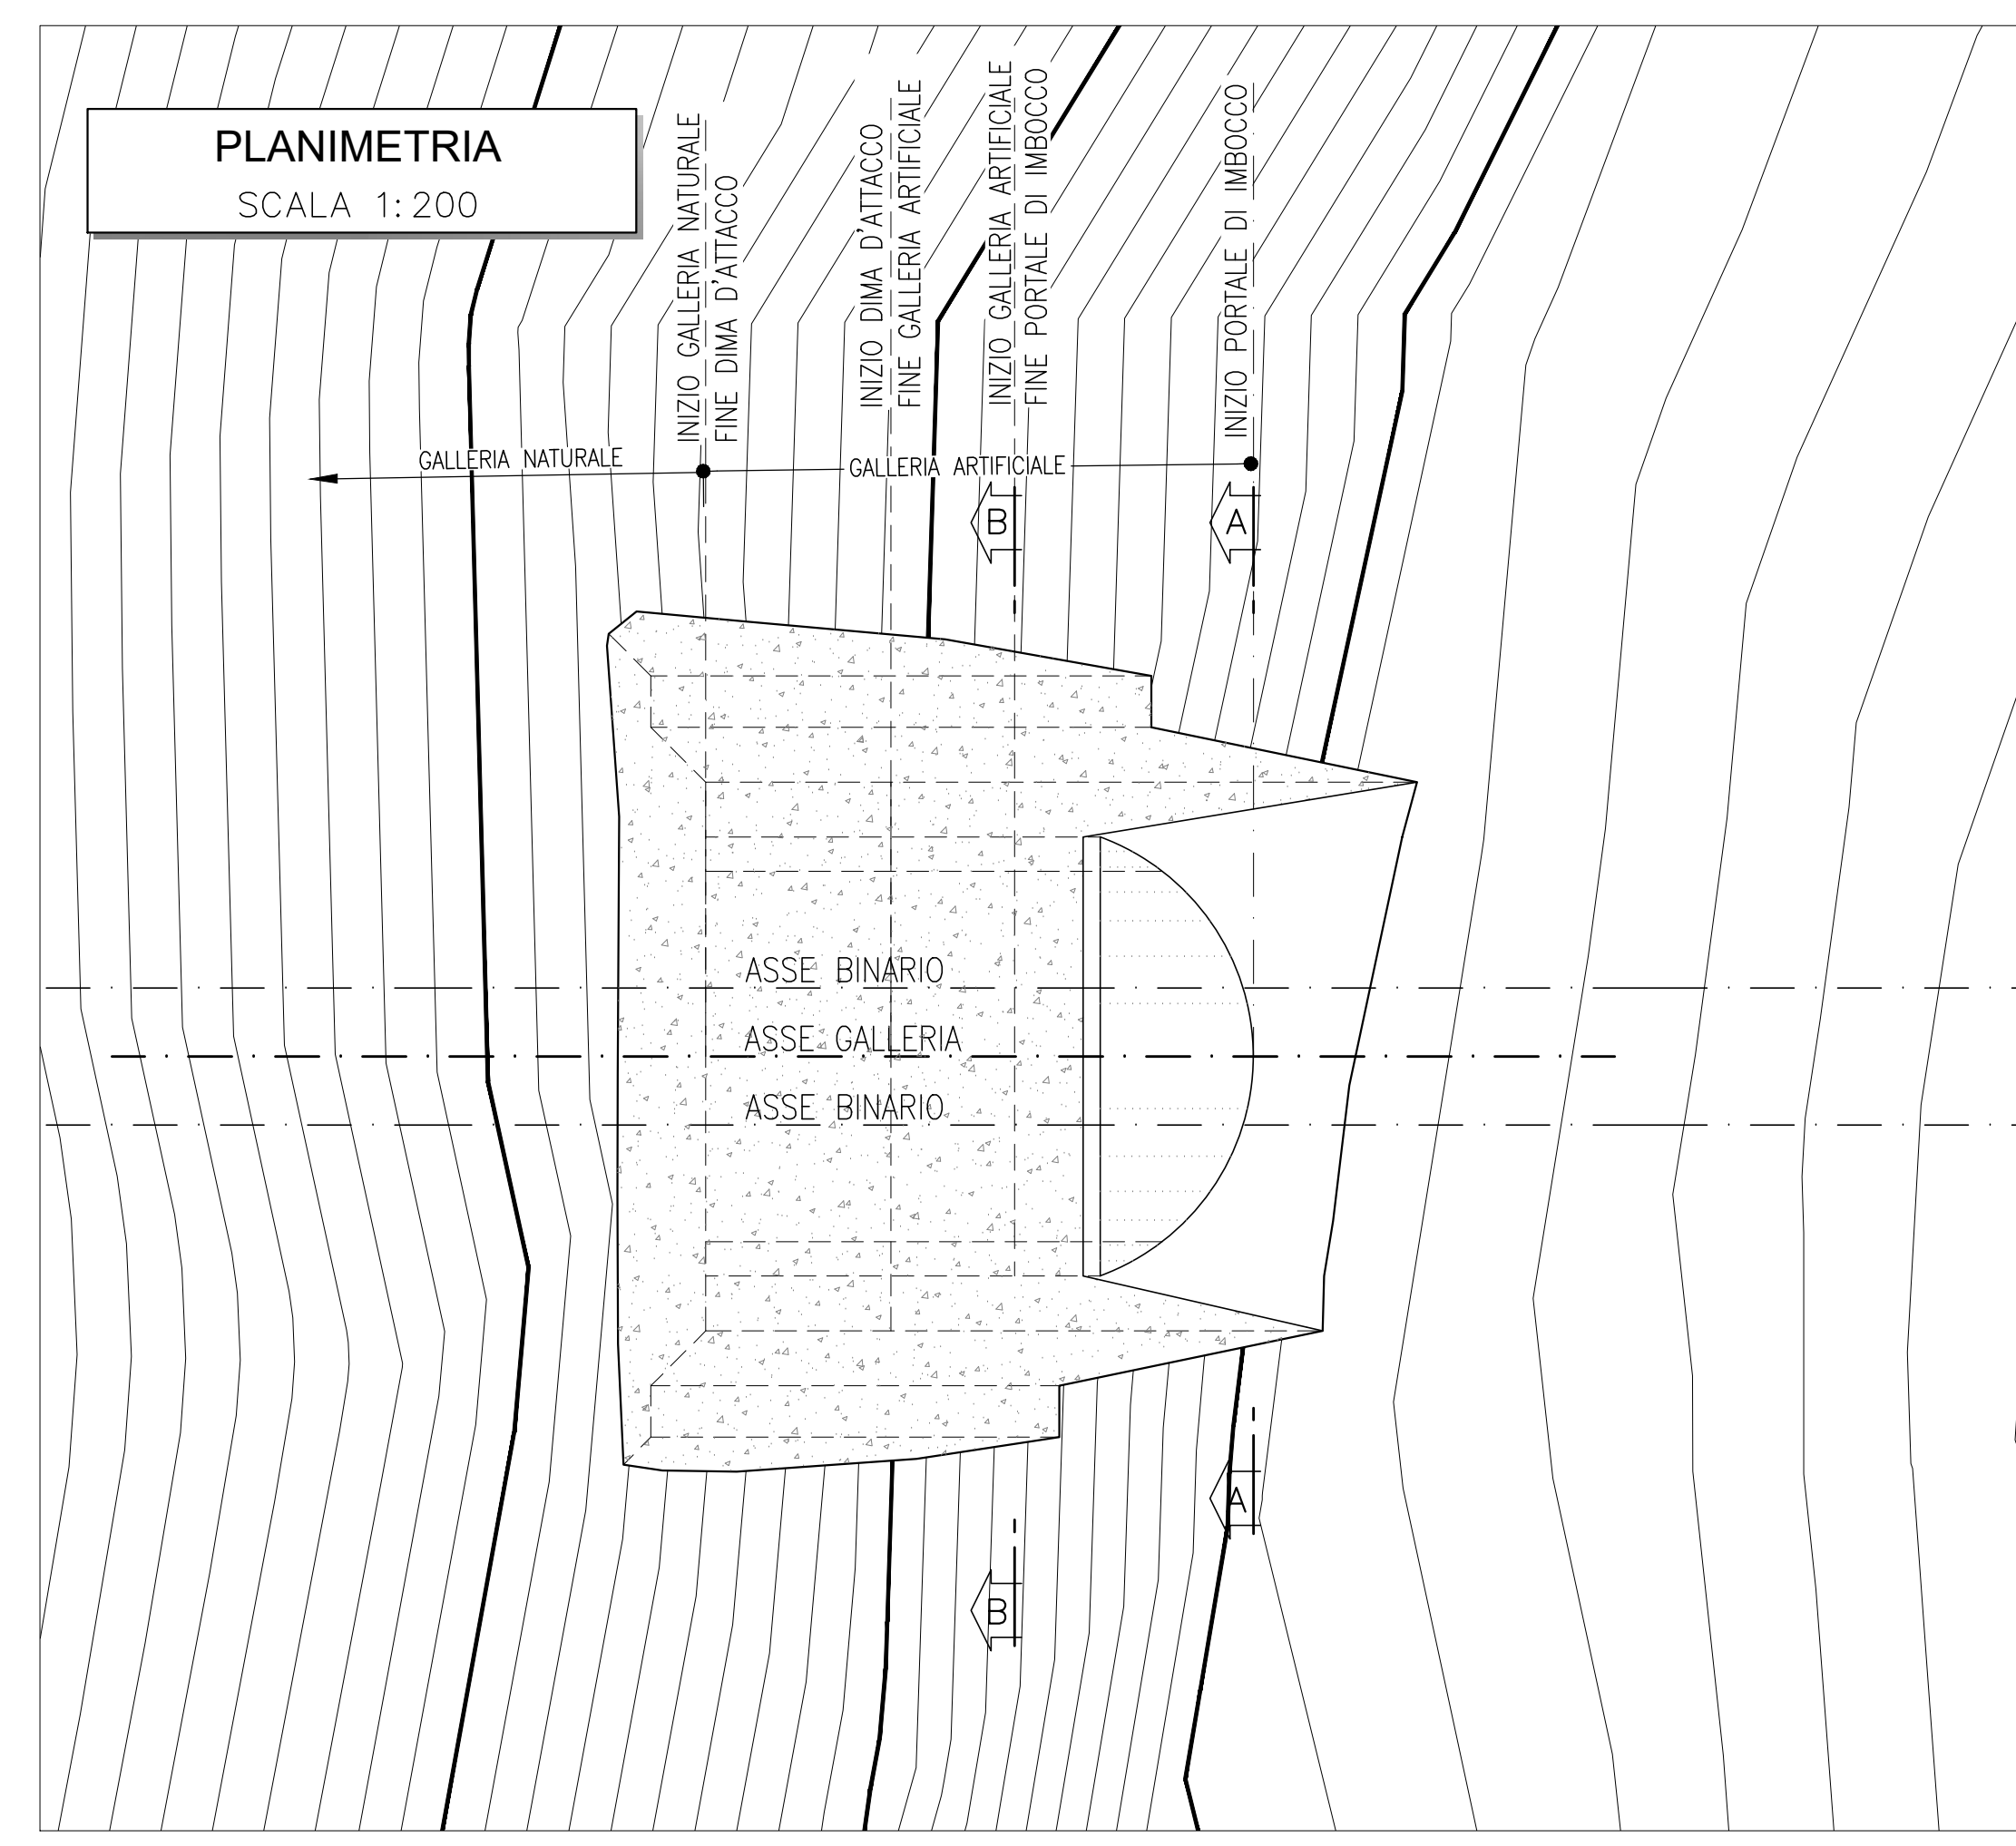

LEGENDA

P.C. = PIANO DEI CENTRI
P.F. = PIANO DEL FERRO
P.S. = PIANO DI SCAVO

COMMITTENTE:
RFI
RETE FERROVIARIA ITALIANA
GRUPPO FERROVIE DELLO STATO ITALIANE

PROGETTAZIONE:
ITALFERR
GRUPPO FERROVIE DELLO STATO ITALIANE

DIREZIONE TECNICA
UO GALLERIE

PROGETTO FATTIBILITA' TECNICO ECONOMICA
POTENZIAMENTO INFRASTRUTTURALE ORTE-FALCONARA
RADDOPPIO DELLA TRATTA PM228-CASTELPLANIO
Lotto 2
GALLERIE
OPERE DI IMBOCCO - TIPOLOGICI

SCALA: Varie

COMMESSA LOTTO FASE ENTE TIPO DOC. OPERA/DISCIPLINA Progr. REV.

IR0F 02 R 07 P2 GA0000 001 A

Revis.	Descrizione	Redatto	Data	Verificato	Data	Approvato	Data	Autorizzato	Data
A	Emissione esecutiva	R. Manera	01/2021	G. Quaresimi	01/2021	C. Ursone	01/2021		01/2021

File: RRF0207PZGA000001A.dwg n. Elab.: