


GALLERIA NATURALE / GALLERIA ARTIFICIALE POLICENTRICA

DOPPIO BINARIO


SEZIONE CORRENTE IN RETTIFILLO

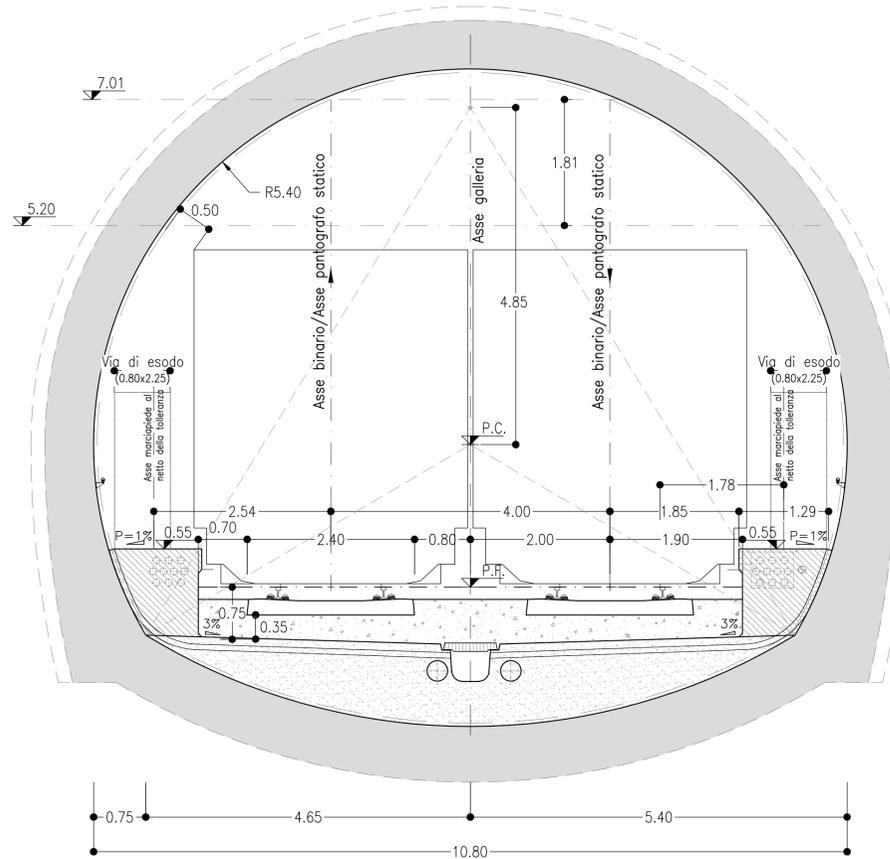

GALLERIA NATURALE / GALLERIA ARTIFICIALE POLICENTRICA

DOPPIO BINARIO


SEZIONE CORRENTE IN CURVA
(max sopraelevazione)

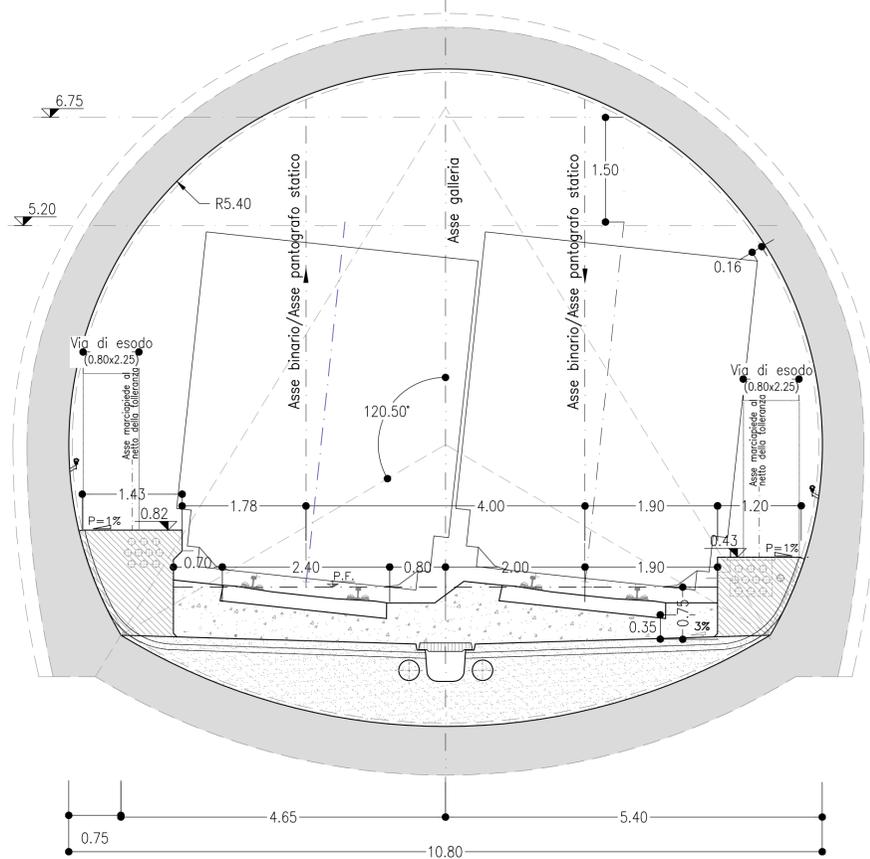

GALLERIA ARTIFICIALE SCATOLARE

DOPPIO BINARIO


SEZIONE CORRENTE IN RETTIFILLO

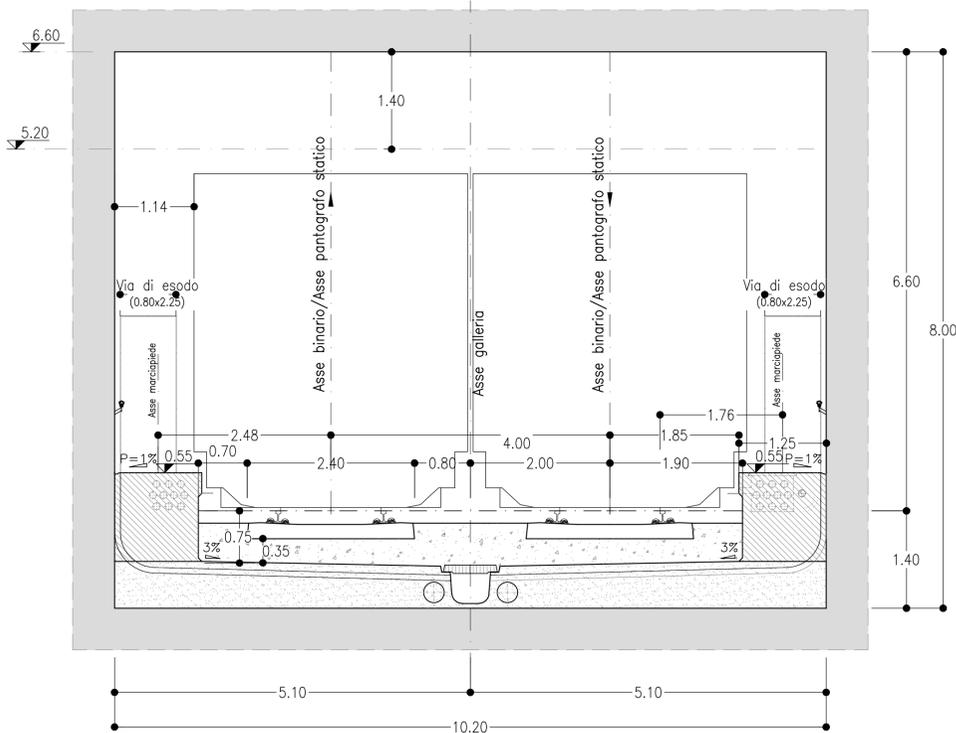

GALLERIA ARTIFICIALE SCATOLARE

DOPPIO BINARIO

SEZIONE CORRENTE IN CURVA
(max sopraelevazione)

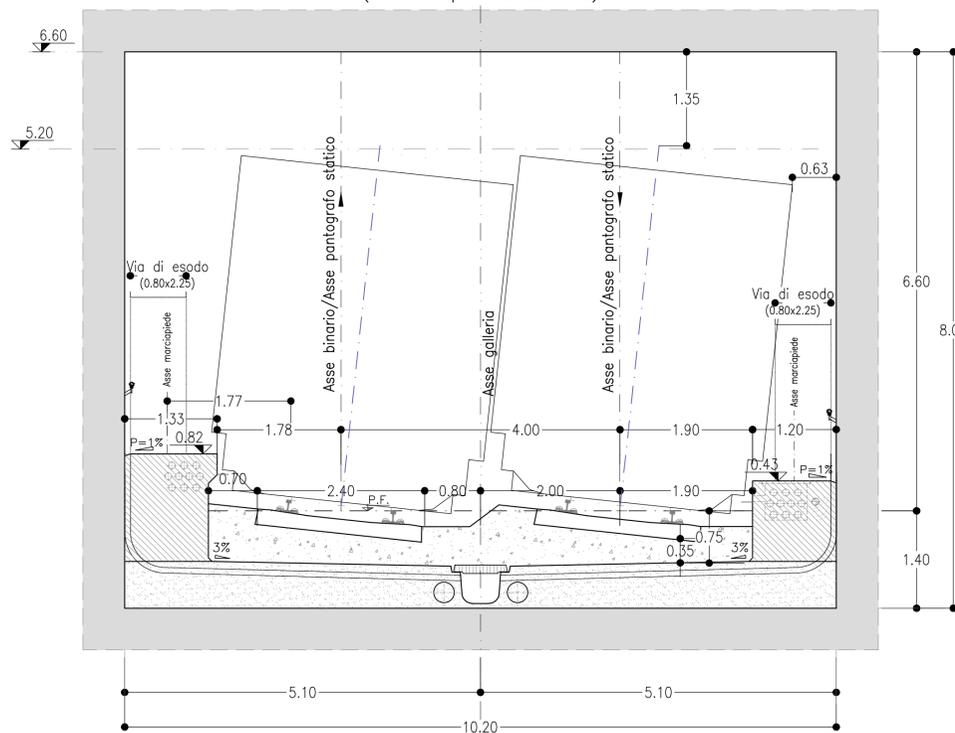

NOTA BENE

LE SEZIONI DI INTRADOSSO DELLA GALLERIA NATURALE ED ARTIFICIALE COINCIDONO CON QUELLA PREVISTA DAL MANUALE DI PROGETTAZIONE RFI (PARTE II - SEZIONE 4 - RFI DTCSIGAMAFS001E) PER GALLERIE A DOPPIO BINARIO IN SCAVO TRADIZIONALE E VELOCITÀ COMPRESA TRA 160<v<200 Km/h. TALI SEZIONI FUNZIONALI CONSENTONO IL TRANSITO DEL PMO 5 (GABARIT C).

NOTE

- LE FOROMETRIE RAPPRESENTATE RIPRODUCONO UN TIPOLOGICO, E DOVRANNO ESSERE RIVISTE NELLA SUCCESSIVA FASE PROGETTUALE SULLA BASE DELLE REALI 'NECESSITÀ' IMPIANTISTICHE
- EVENTUALI DIFFERENZE TRA LE MISURE TOTALI E LE SOMMATORIE DELLE MISURE PARZIALI SONO DOVUTE AD ARROTONDAMENTI AUTOMATICI

LEGENDA

- P.C. = PIANO DEI CENTRI
- P.F. = PIANO DEL FERRO

COMMITTENTE:



PROGETTAZIONE:



DIREZIONE TECNICA
UO GALLERIE

PROGETTO FATTIBILITÀ TECNICO ECONOMICA

POTENZIAMENTO INFRASTRUTTURALE ORTE-FALCONARA
RADDOPPIO DELLA TRATTA PM228-CASTELPLANIO
Lotto 2

GALLERIE
SEZIONI DI INTRADOSSO

SCALA:

1:50

COMMESSA LOTTO FASE ENTE TIPO DOC. OPERA/DISCIPLINA PROGR. REV.

IR0F 02 R 07 WB GN0000 001 A

Revis.	Descrizione	Redatto	Data	Verificato	Data	Approvato	Data	Autorizzato	Data
A	Emissione esecutiva	R.Mennuni	Ott 2021	G.Ojazzicci	Ott 2021	C.Urojicci	Ott 2021	A. Scattolon	11 ottobre 2021