


KEY-PLAN

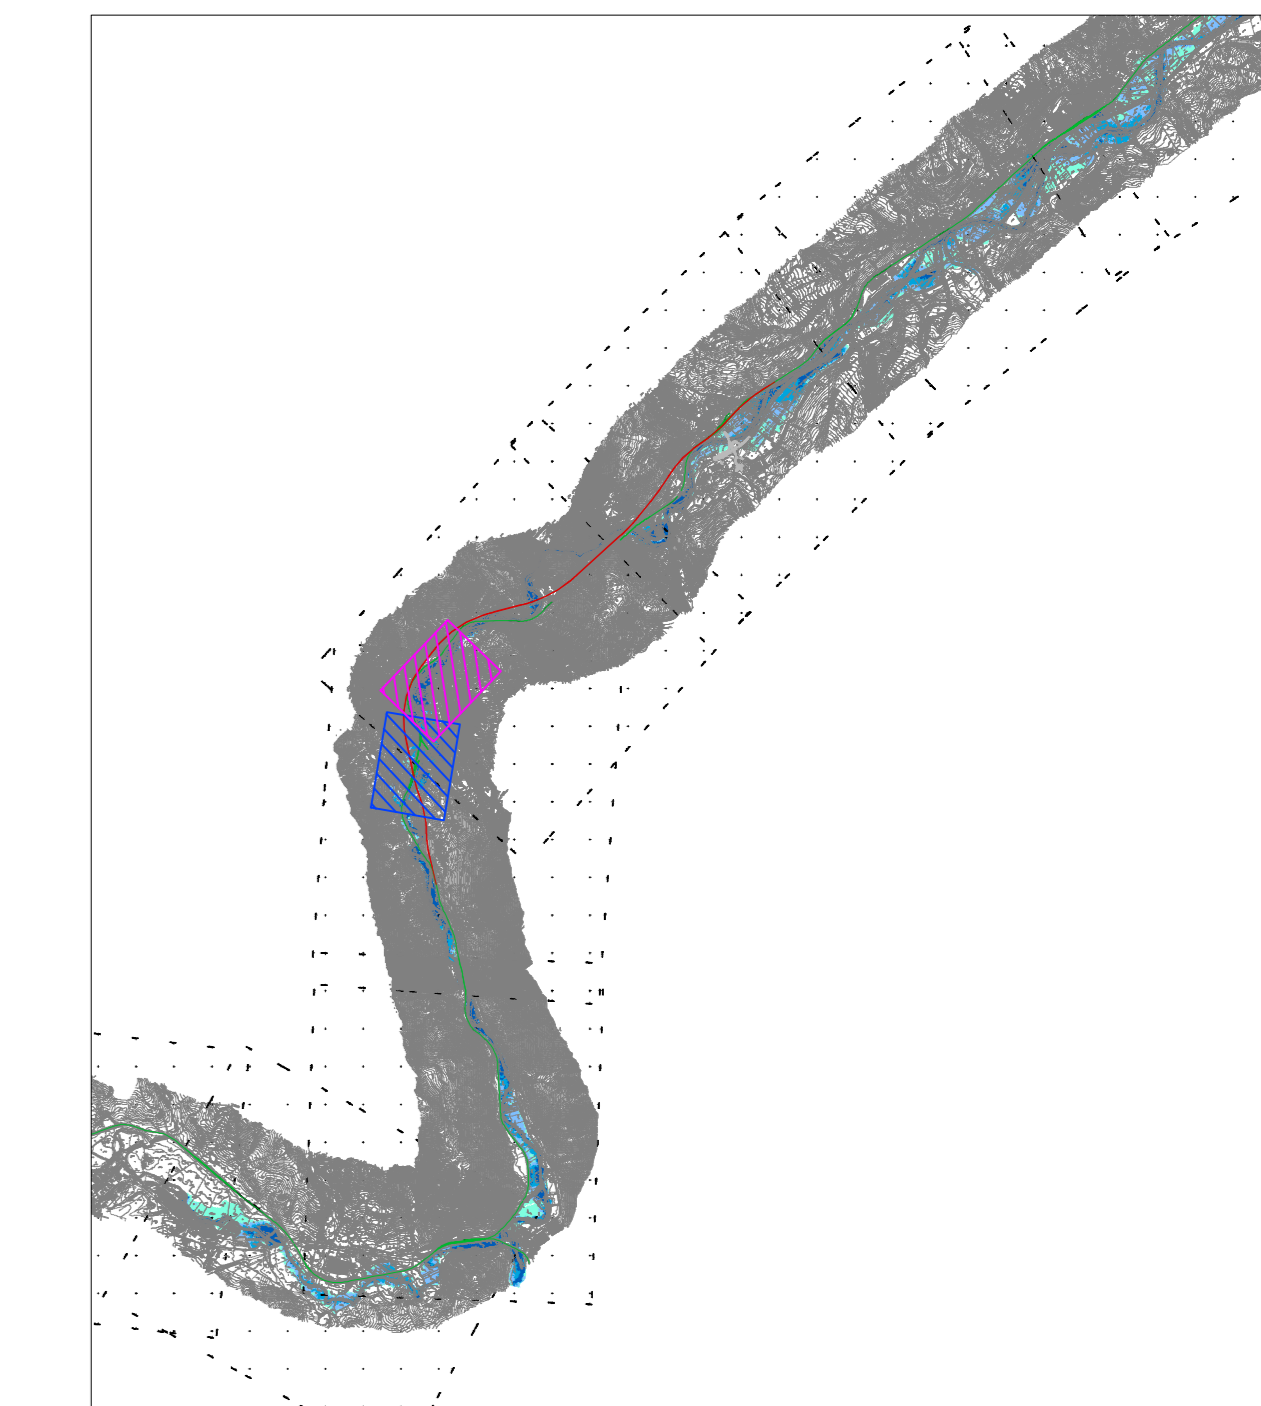

LEGENDA

- Linea FS storica
- Asse tracciato di progetto


Tiranti idrici (m)

- 0-0.5
- 0.5-1.5
- 1.5-2.5
- > 2.5

COMMITTENTE:



PROGETTAZIONE:



DIREZIONE TECNICA
S.O. OPERE CIVILI

PROGETTO FATTIBILITA' TECNICO ECONOMICA
 POTENZIAMENTO INFRASTRUTTURALE ORTE-FALCONARA
 RADDOPPIO DELLA TRATTA PM228-CASTELPLANIO
 Lotto 2
 IDROLOGIA E IDRAULICA
 Planimetria livelli idrici Fiume Esino - Modello 2D - ante operam - Tr 200 anni - Tav. 1 di 2

SCALA:
1:2000

COMMESSA	LOTTO	FASE	ENTE	TIPO DOC.	OPER/DISCIPLINA	PROGR.	REV.
IR0F	02	R	09	PS	ID0002	001	A

Revis.	Descrizione	Redatto	Data	Verificato	Data	Approvato	Data	Autorizzato	Data
A	Emissione definitiva	P. Cicchi	Sett 2021	F. Cobos	Sett 2021	C. Uccelli	Sett 2021	A. Vignati	Sett 2021