


KEY-PLAN

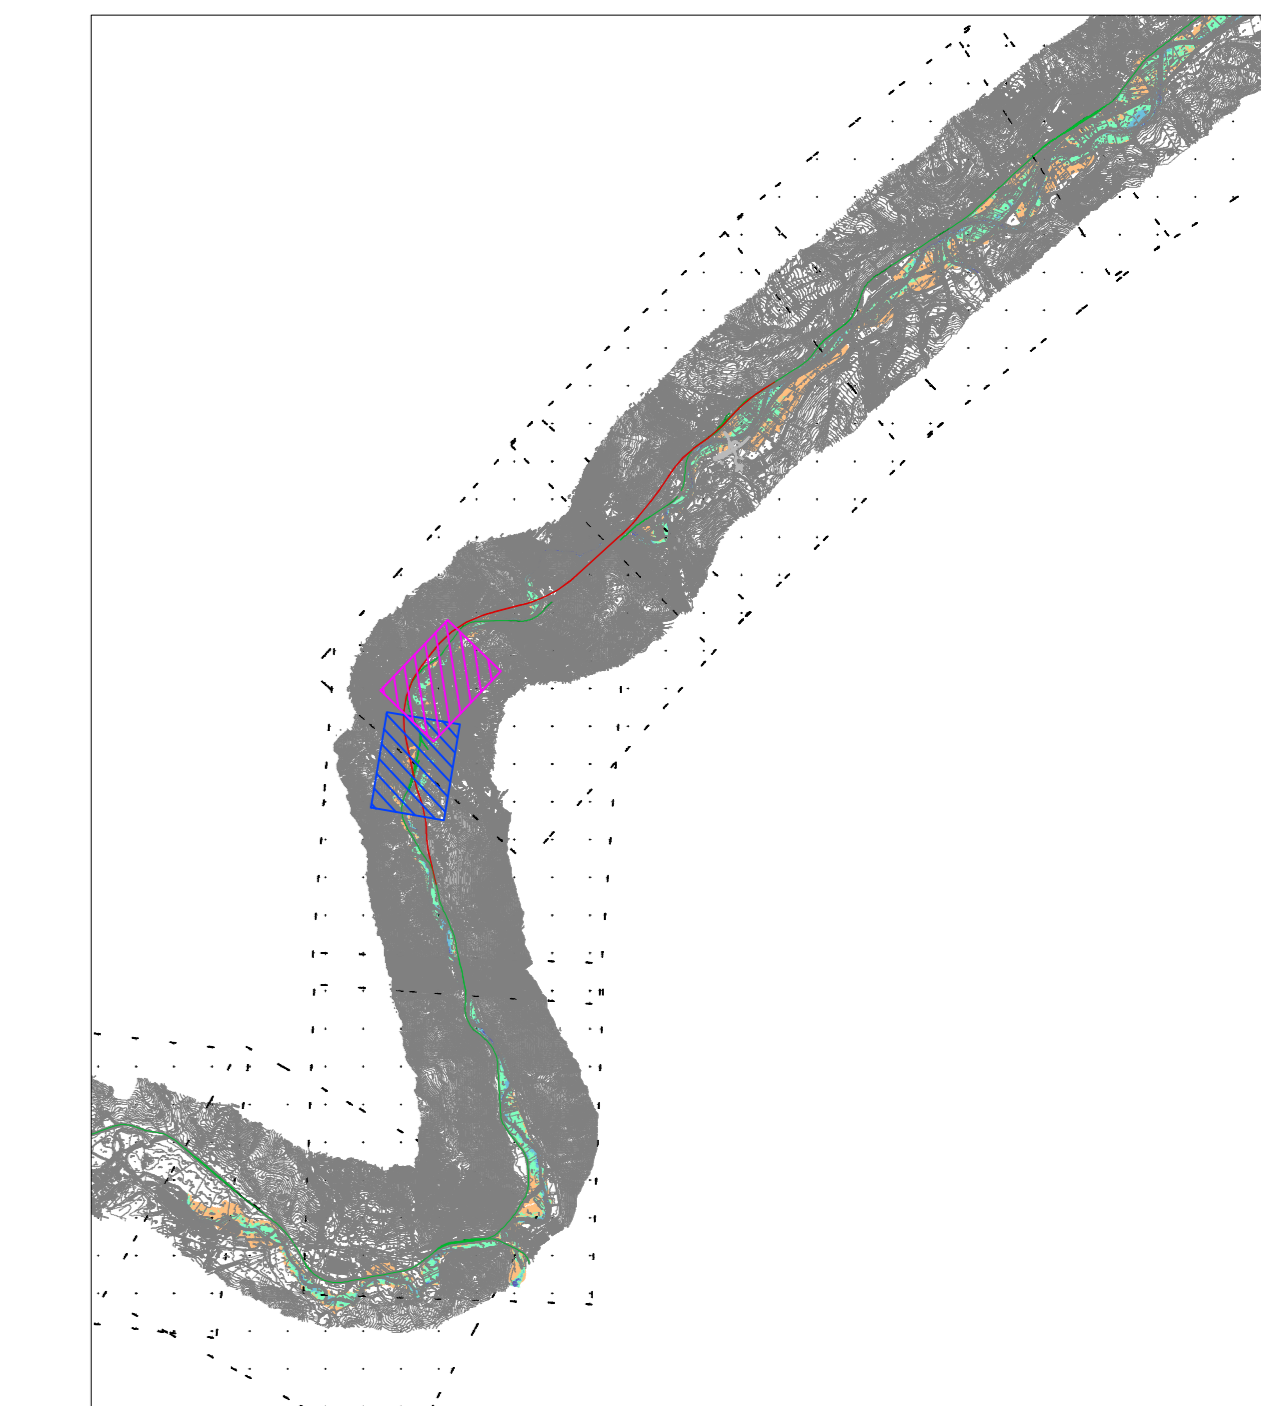

LEGENDA

— Linea FS storica
 — Asse tracciato di progetto

Valori velocità (m/s)

- 0-0.5
- 0.5-1.5
- 1.5-2.5
- > 2.5

COMMITTENTE:

PROGETTAZIONE:

DIREZIONE TECNICA
 S.O. OPERE CIVILI

PROGETTO FATTIBILITA' TECNICO ECONOMICA

POTENZIAMENTO INFRASTRUTTURALE ORTE-FALCONARA
 RADDOPPIO DELLA TRATTA PM228-CASTELPLANIO
 Lotto 2

IDROLOGIA E IDRAULICA
 Planimetria valori velocità Fiume Esino - Modello 2D - ante operam - Tr 200 anni - Tav. 1 di 2

SCALA:
 1:2000

COMMESSA LOTTO FASE ENTE TIPO DOC. OPERA/DISCIPLINA PROGR. REV.

IR0F 02 R 09 P6 ID0002 005 A

Revis.	Descrizione	Redatto	Data	Verificato	Data	Approvato	Data	Autorizzato	Data
A	Emissione definitiva	P. Cicchi	Sett 2021	F. Cobos	Sett 2021	C. Ursini	Sett 2021	A. Vignati	Sett 2021