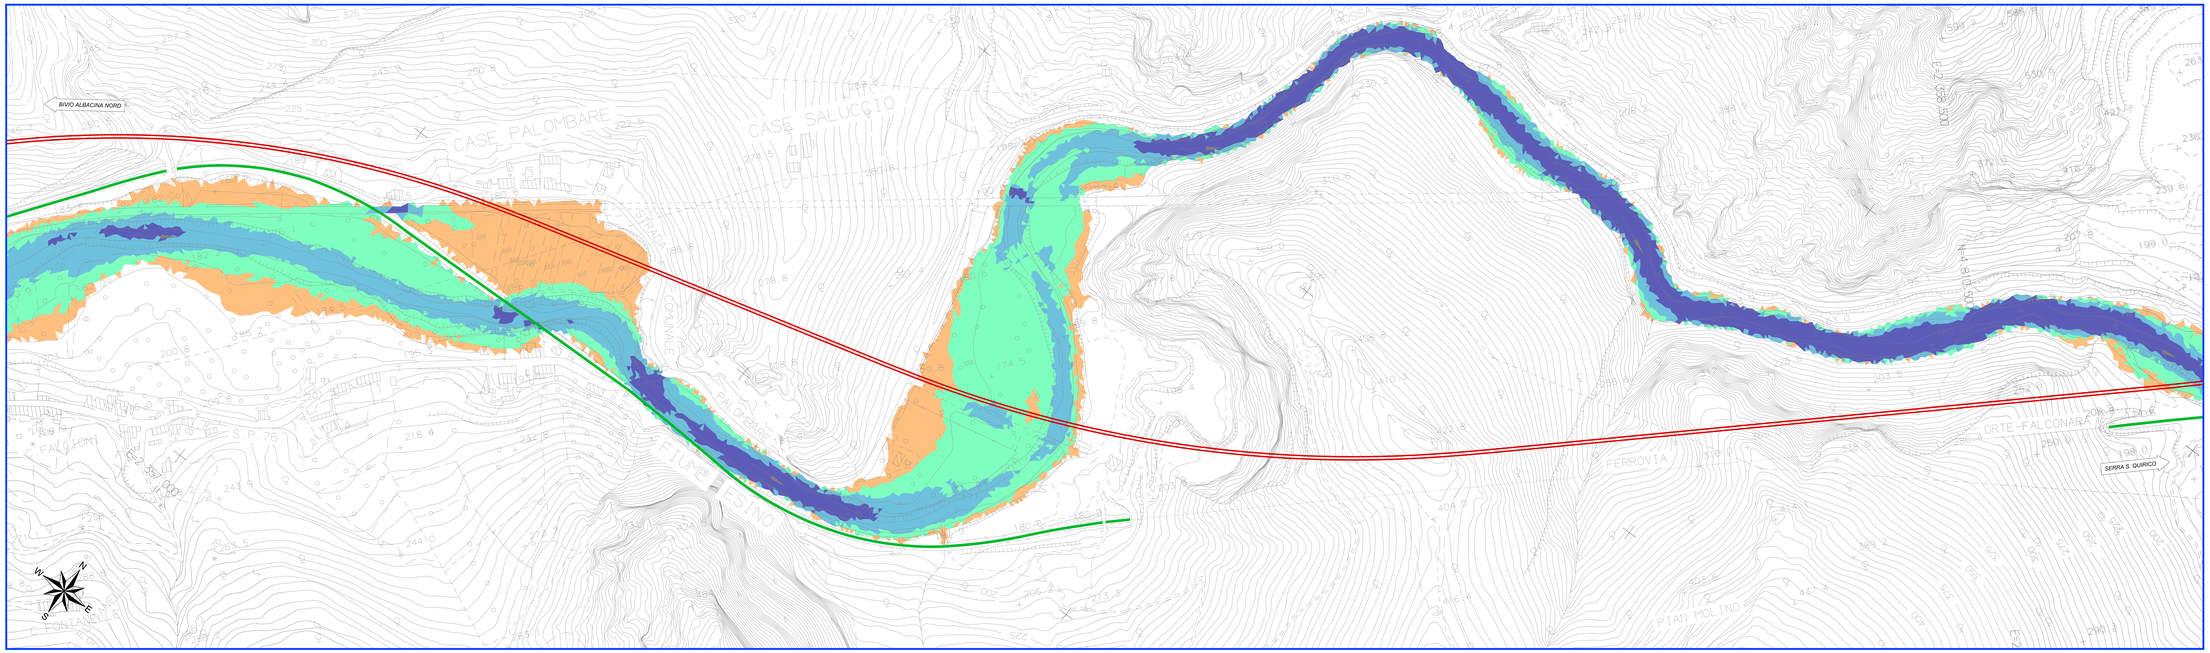

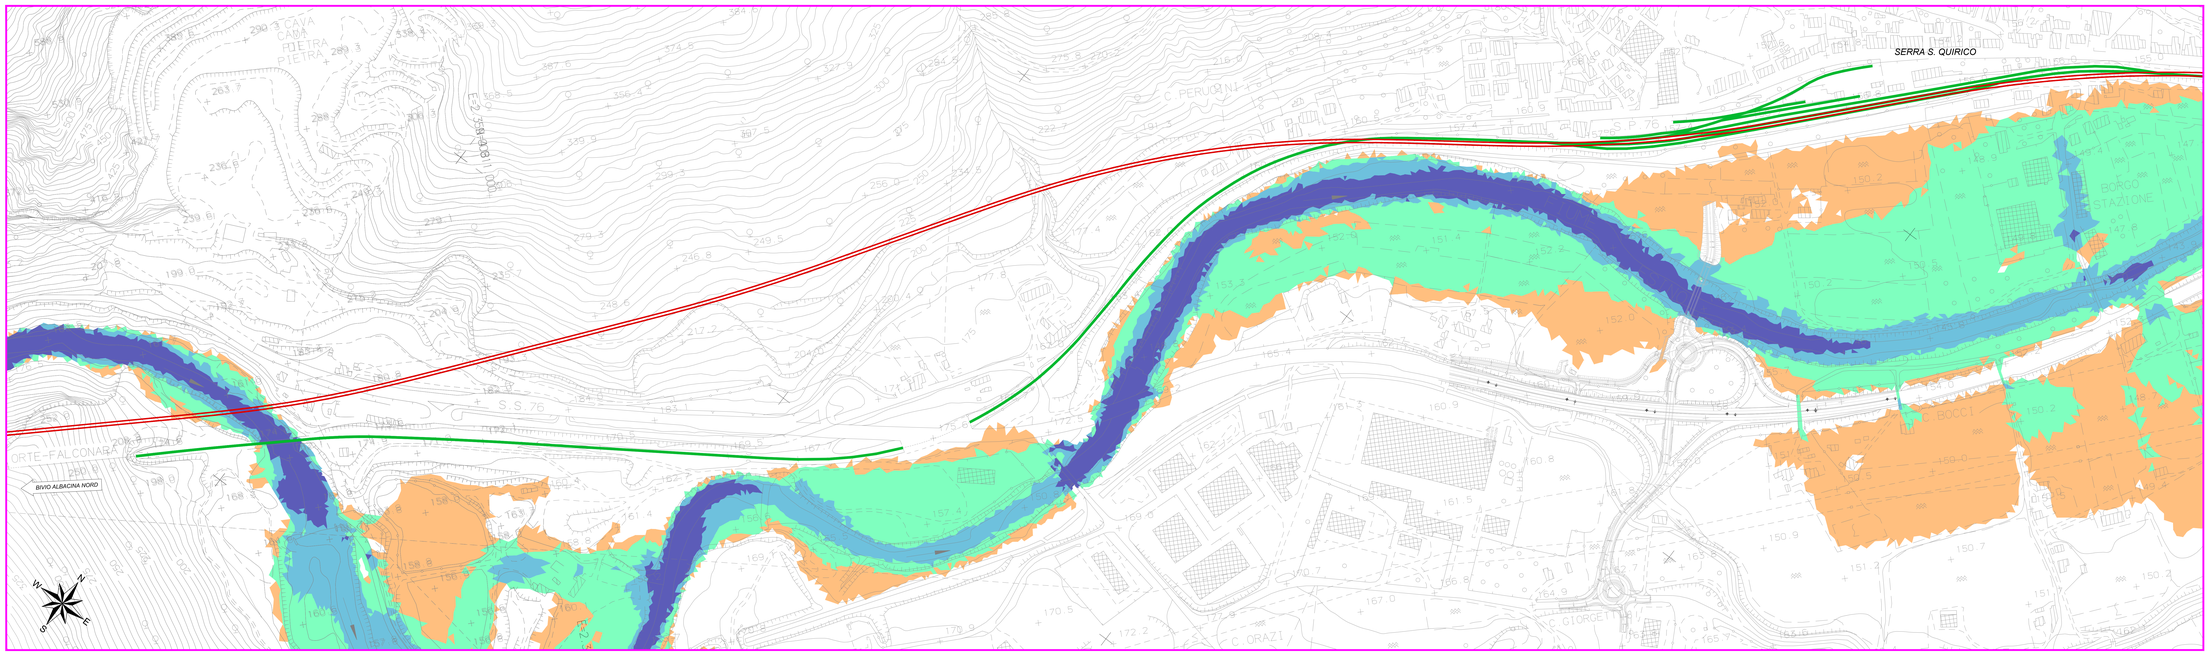

KEY-PLAN

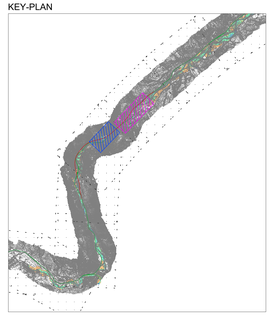

LEGENDA

- Linea FS storica
- Asse tracciato di progetto

Valori velocità (m/s)

- 0-0.5
- 0.5-1.5
- 1.5-2.5
- > 2.5

COMMITTENTE: RFI RETE FERROVIARIA ITALIANA GRUPPO FERROVIE DELLO STATO ITALIANE

PROGETTAZIONE: ITALFERR GRUPPO FERROVIE DELLO STATO ITALIANE

DIREZIONE TECNICA
S.O. OPERE CIVILI

PROGETTO FATTIBILITA' TECNICO ECONOMICA

POTENZIAMENTO INFRASTRUTTURALE ORTE–FALCONARA
RADDOPPIO DELLA TRATTA PM228–CASTELPLANIO
Lotto 2

IDROLOGIA E IDRAULICA

Planimetria valori velocità Fiume Esino - Modello 2D - ante operam - Tr 200 anni - Tav. 2 di 2

SCALA : 1:2000

COMMESSA	LOTTO	FASE	ENTE	TIPO DOC.	OPERA/DISCIPLINA	PROGR.	REV.
I R 0 F	0 2	R	0 9	P 6	I D 0 0 0 2	0 0 6	A

Revis.	Descrizione	Redatto	Data	Verificato	Data	Approvato	Data	Autorizzato	Data
A	Emissione definitiva	P. Cucino	Sett 2021	F.Cafiero	Sett 2021	C.Unicelli	Sett 2021	A.Vittozzi	Sett 2021

File: IR0F02R09P6D0002006A.dwg

n. Elab.: