SEZIONE LONGITUDINALE – IV01
SCALA 1:200

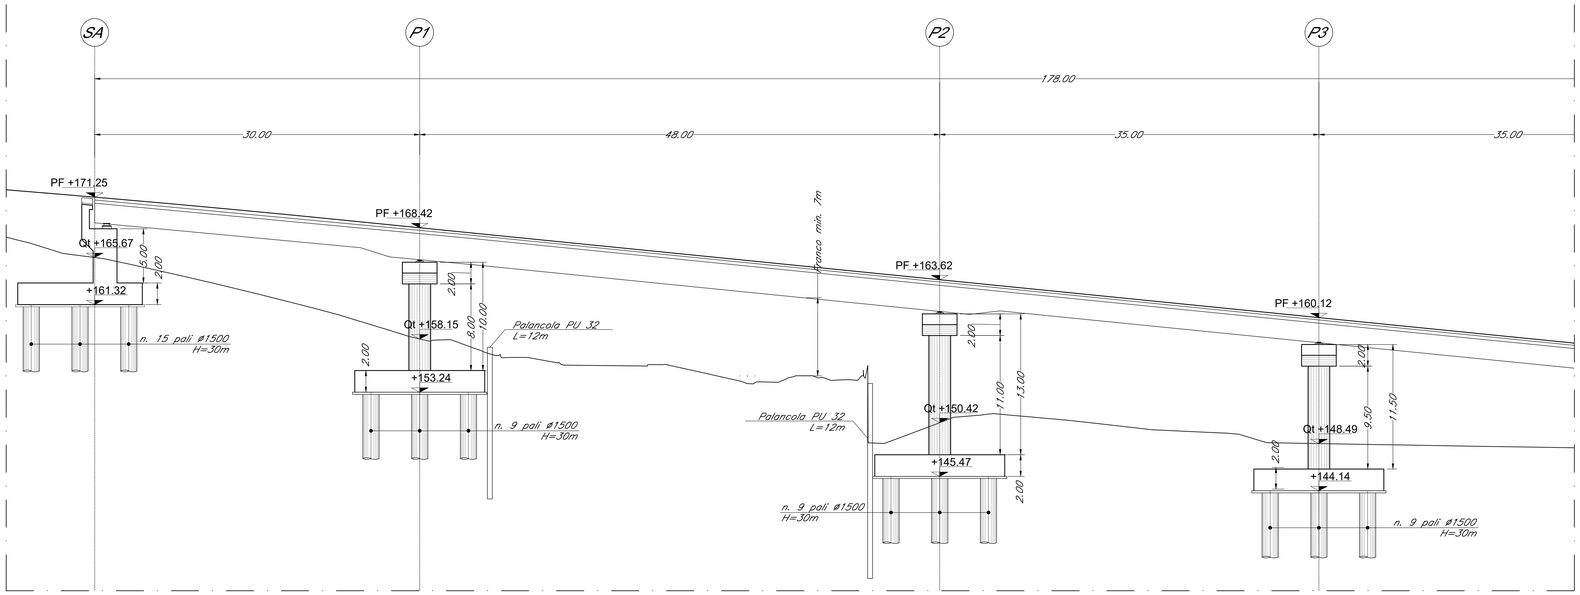

PLANIMETRIA – IV01
SCALA 1:200

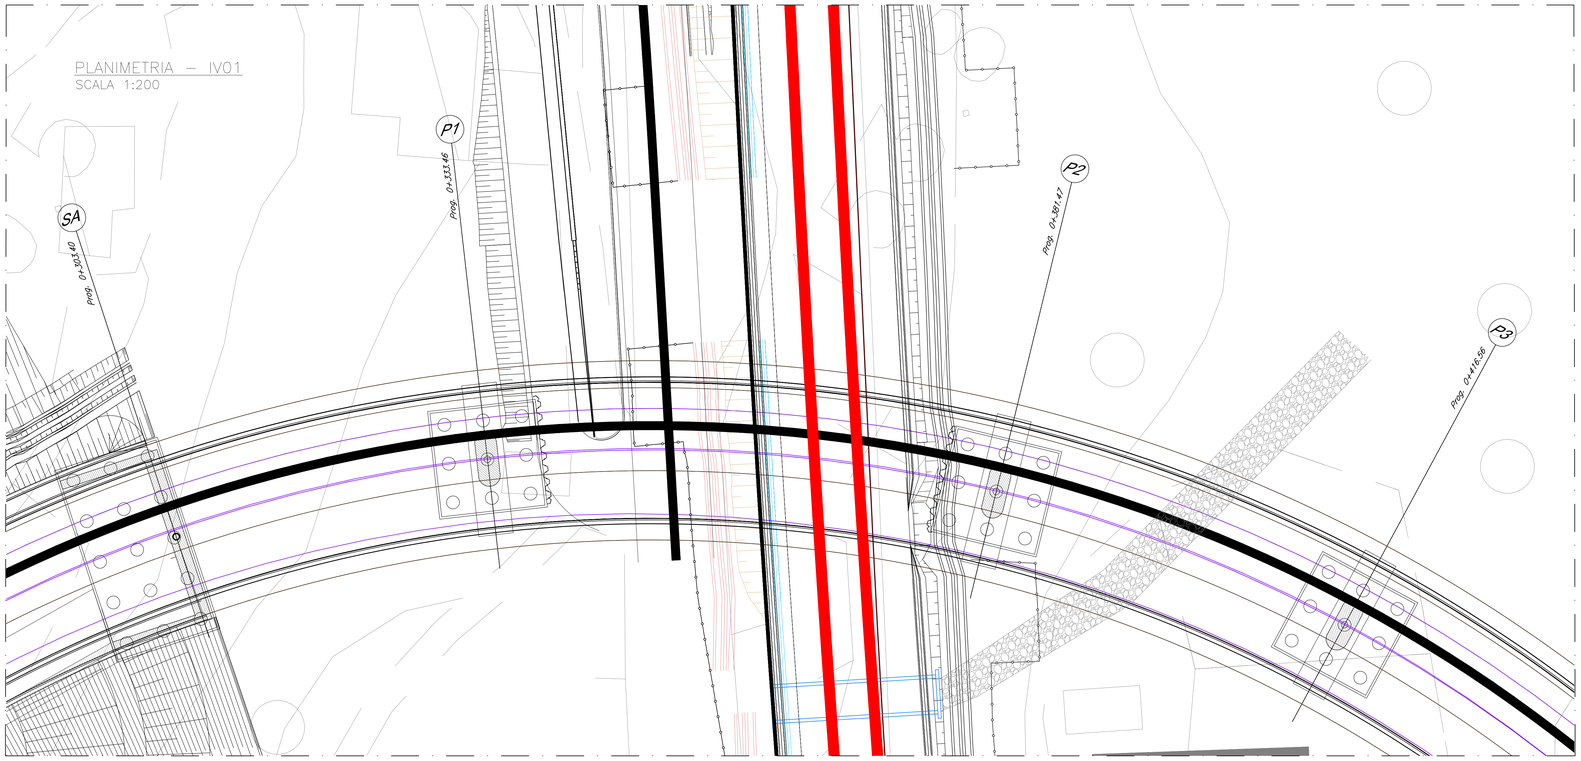

KEY–PLAN
Scala 1:20.000

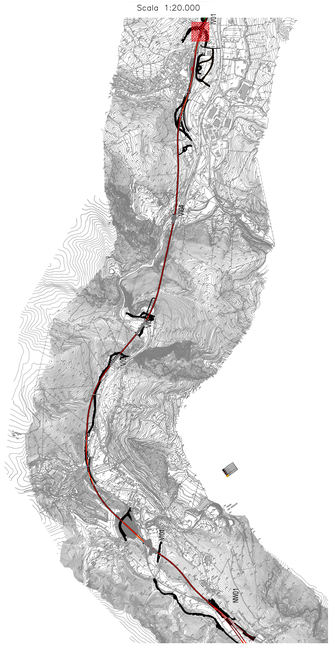

DISEGNI DI RIFERIMENTO

DESCRIZIONE	CODICE
Tabella materiali generale	IR0F00R11TTOC0000001A
Relazione tecnica descrittiva	IR0F02R09ROVI0000001A

NOTE GENERALI

1) TUTTE LE QUOTE SONO ESPRESSE IN m s.l.m.

2) TUTTE LE DIMENSIONI SONO ESPRESSE IN m SALVO DIVERSAMENTE SPECIFICATO

3) IL TRACCIATO DEL VIADOTTO DOVRÀ ESSERE REALIZZATO SULLA BASE DEI TRACCIATI PLANO–ALTIMETRICI E DEI PROFILI LONGITUDINALI IN ULTIMA REVISIONE.

4) PER LO SVILUPPO DELLE MISURE EFFETTIVE TENERE CONTO DELLA LIVELLETTA LONGITUDINALE E DELL'EFFETTO CONTROMONTA.

5) TUTTE LE QUOTE RIPORTATE SONO IN ASSE TRACCIATO

			OOCC - Fondazioni				OOPP - Scavi e Fondazioni									
L2 - NV07	IV01	Allineamento	Tipologico fondazione	Diametro pali [mm]	Lunghezza pali [m]	Numero pali	Tipologia di scavo	Opere di sostegno previste	Dimensioni scavo in pianta [m]	Lunghezza min. [m]	Altezza di ritenuta [m]	Infissione [m]	Battente idraulico [m]	Elementi di protezione	Tampone di fondo	Elementi di tenuta
		Spalla A	Profonda su pali tradizionali	1500	30	15	Scavi a cielo aperto, pendenza 2:3	--	--	--	--	--	--	--	--	--
		Pile P1 - P4	Profonda su pali tradizionali	1500	30	9	Scavi a cielo aperto, pendenza 2:3	Palancole a protezione strade e linea FS	--	12,00	4,00	8,00	--	--	--	--
		Spalla B	Profonda su pali tradizionali	1500	30	15	Scavi a cielo aperto, pendenza 2:3	--	--	--	--	--	--	--	--	--

COMMITTENTE:

RFI RETE FERROVIARIA ITALIANA
GRUPPO FERROVIE DELLO STATO ITALIANE

PROGETTAZIONE:

ITALFERR
GRUPPO FERROVIE DELLO STATO ITALIANE

DIREZIONE TECNICA
S.O. OPERE CIVILI

PROGETTO FATTIBILITA' TECNICO ECONOMICA

POTENZIAMENTO INFRASTRUTTURALE ORTE-FALCONARA
RADDOPPIO DELLA TRATTA PM228-CASTELPLANIO

IV01 - Viadotto da pk 0+303.40 a pk 0+481.72 su NV07
Pianta, prospetto, sezioni Tav.1 di 2

SCALA : Varie

COMMESSA	LOTTO	FASE	ENTE	TIPO DOC.	OPERA/DISCIPLINA	PROGR.	REV.
IR0F	02	R	09	PZ	IV0100	001	A

Revis.	Descrizione	Redatto	Data	Verificato	Data	Approvato	Data	Autorizzato Data
A	Emissione Definitiva	P. Maestrelli	Settembre 2021	A. Ferri	Settembre 2021	C. Urciolo	Settembre 2021	A.Vittozzi Settembre 2021

File: IR0F02R09PZIV0100001A.dwg

n. Elab.: