

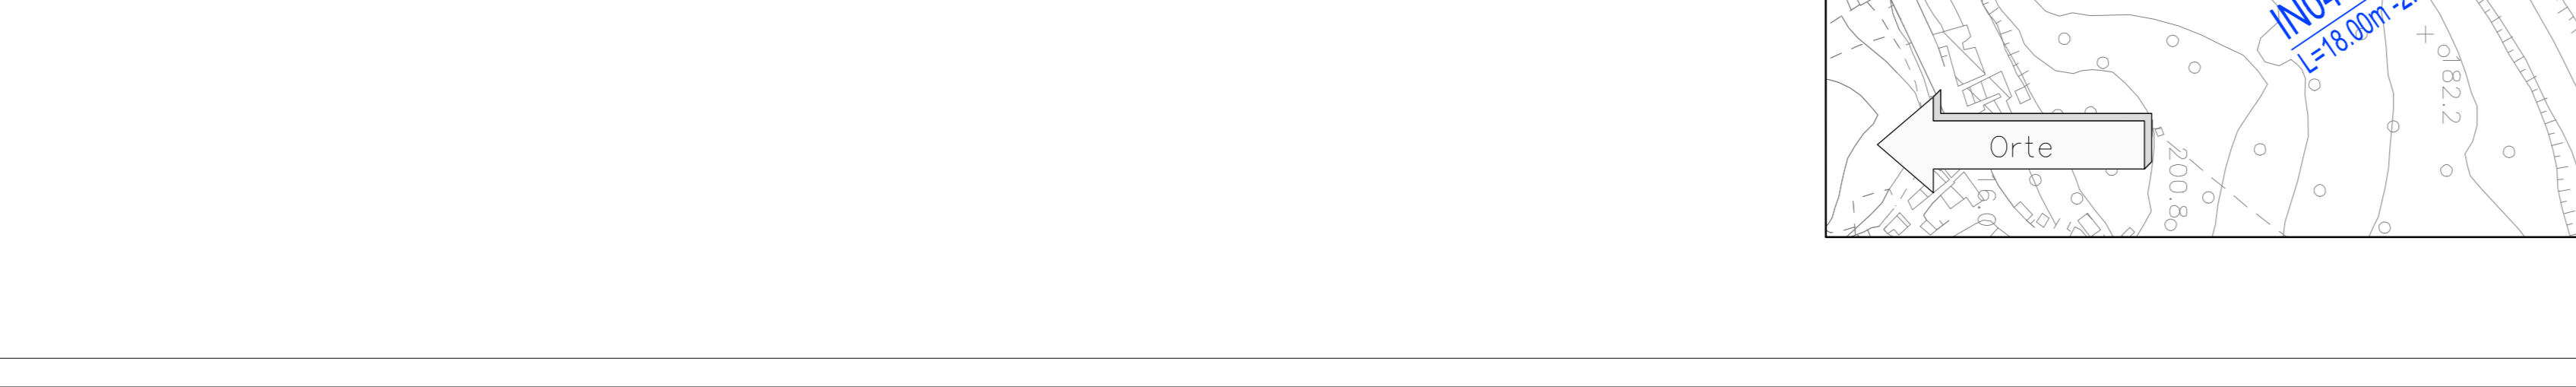
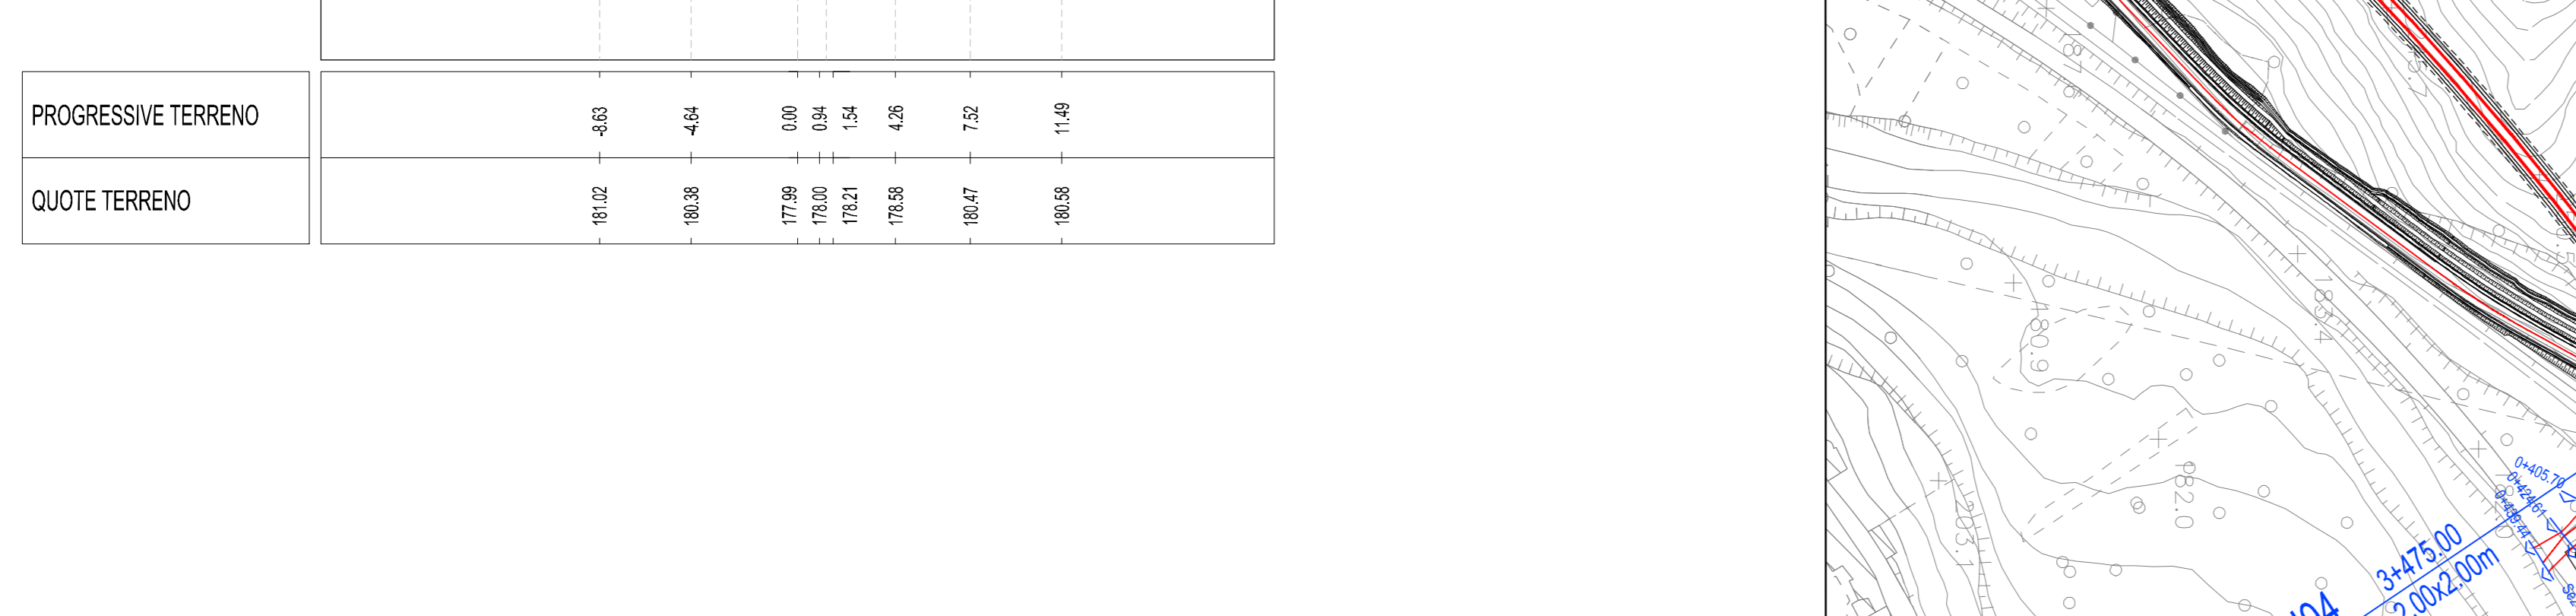
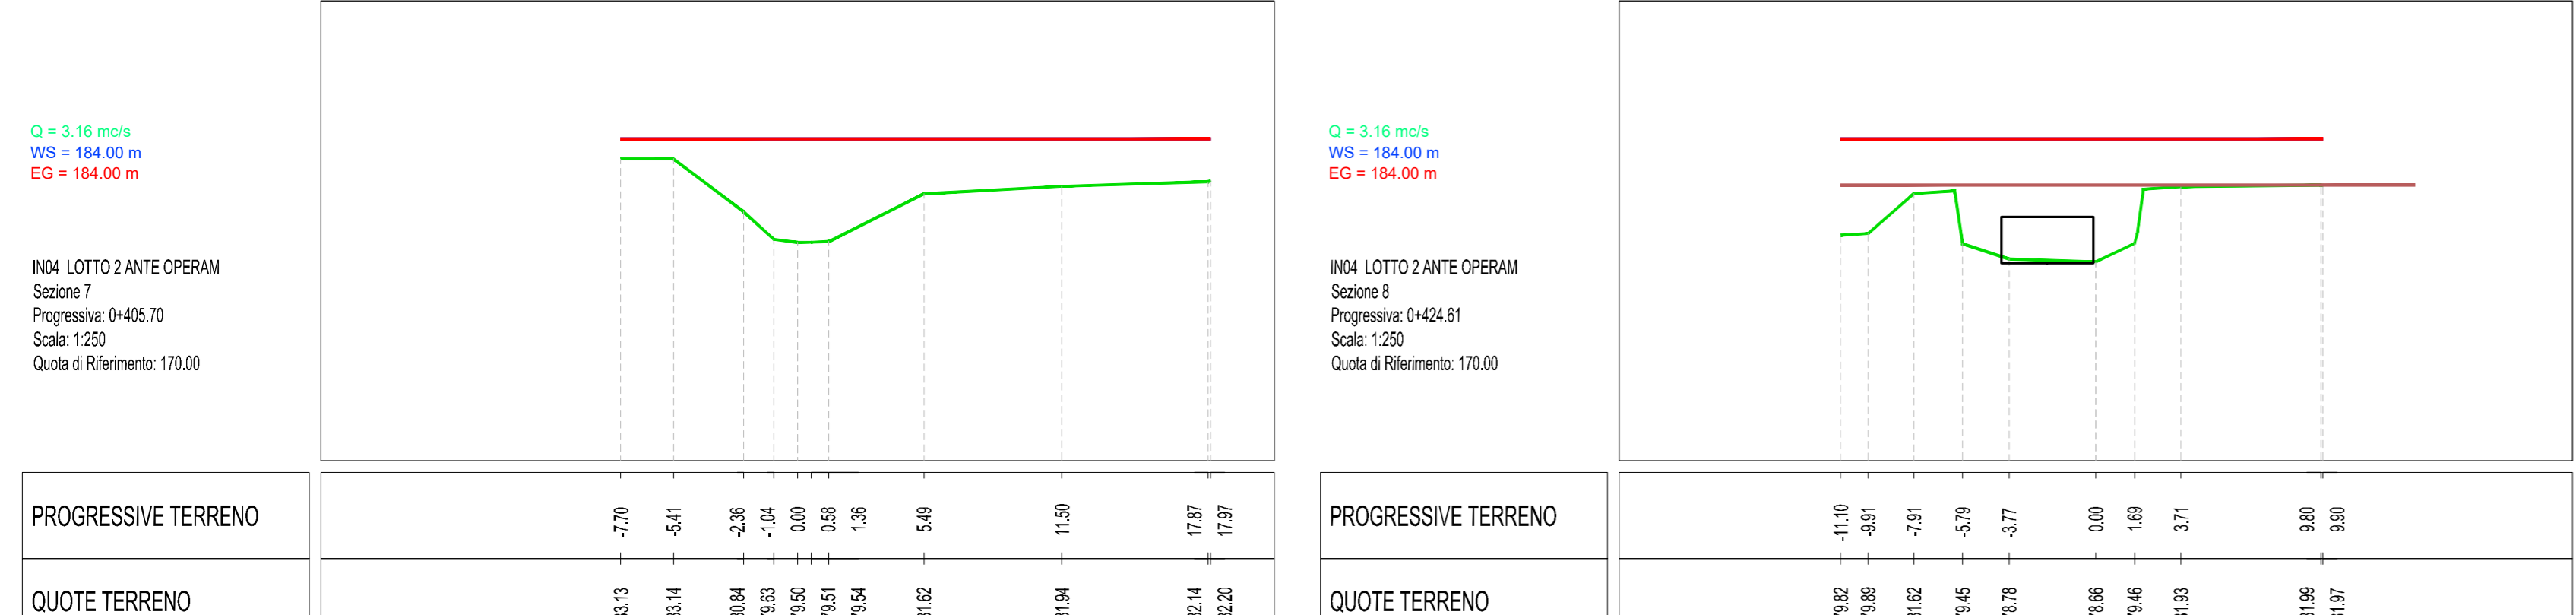
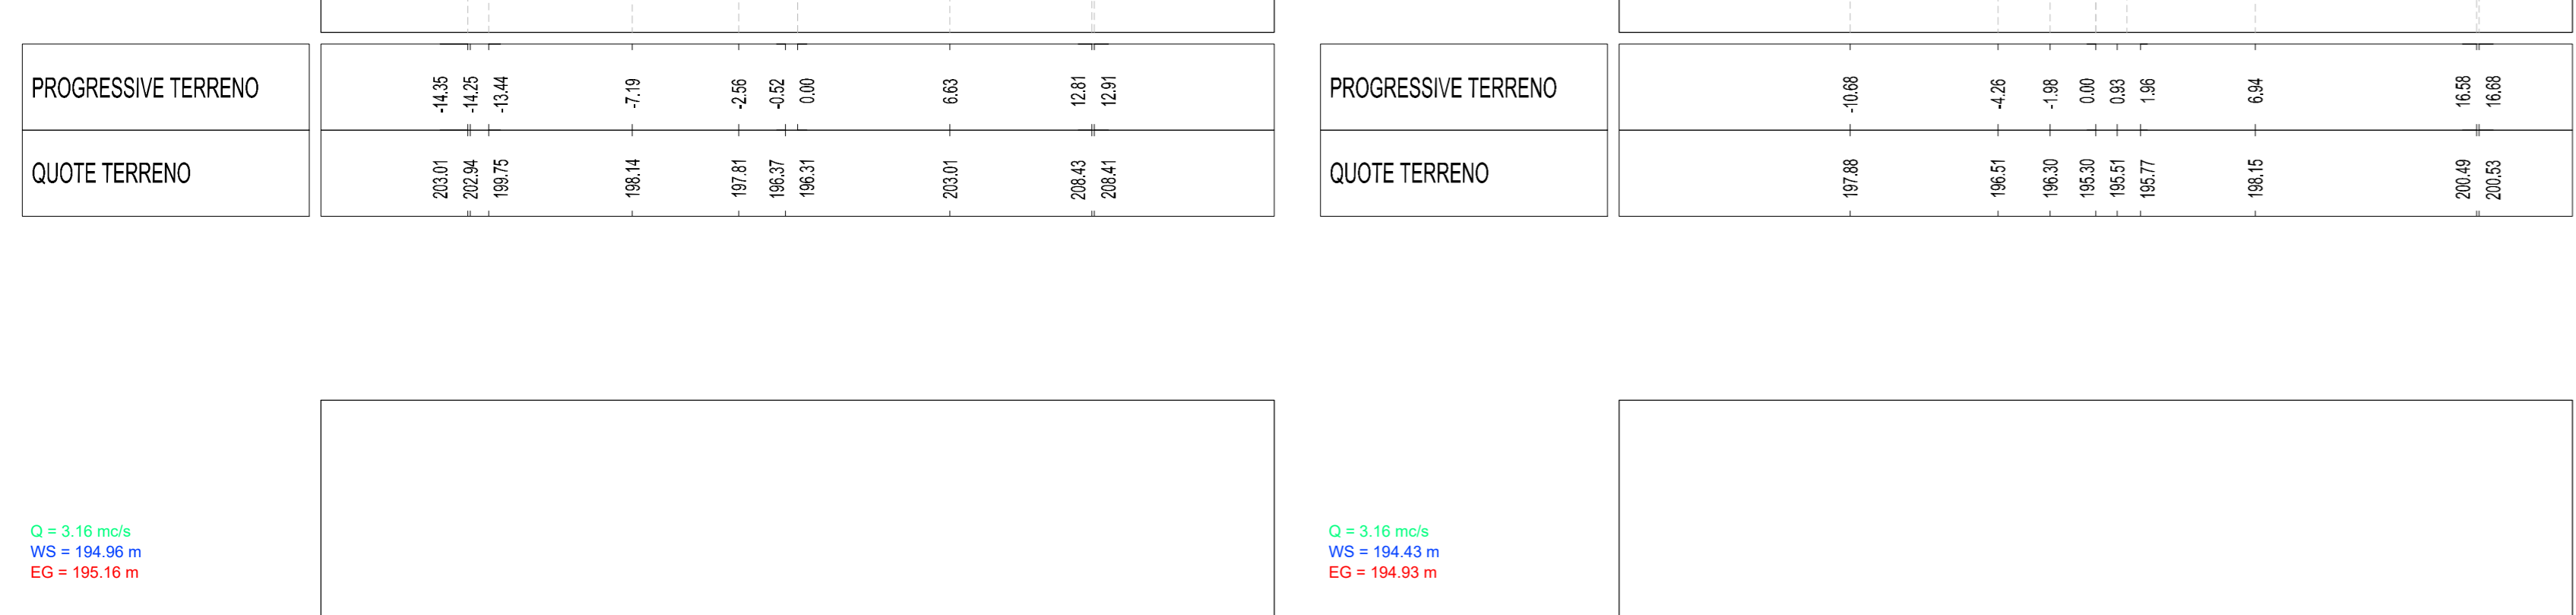
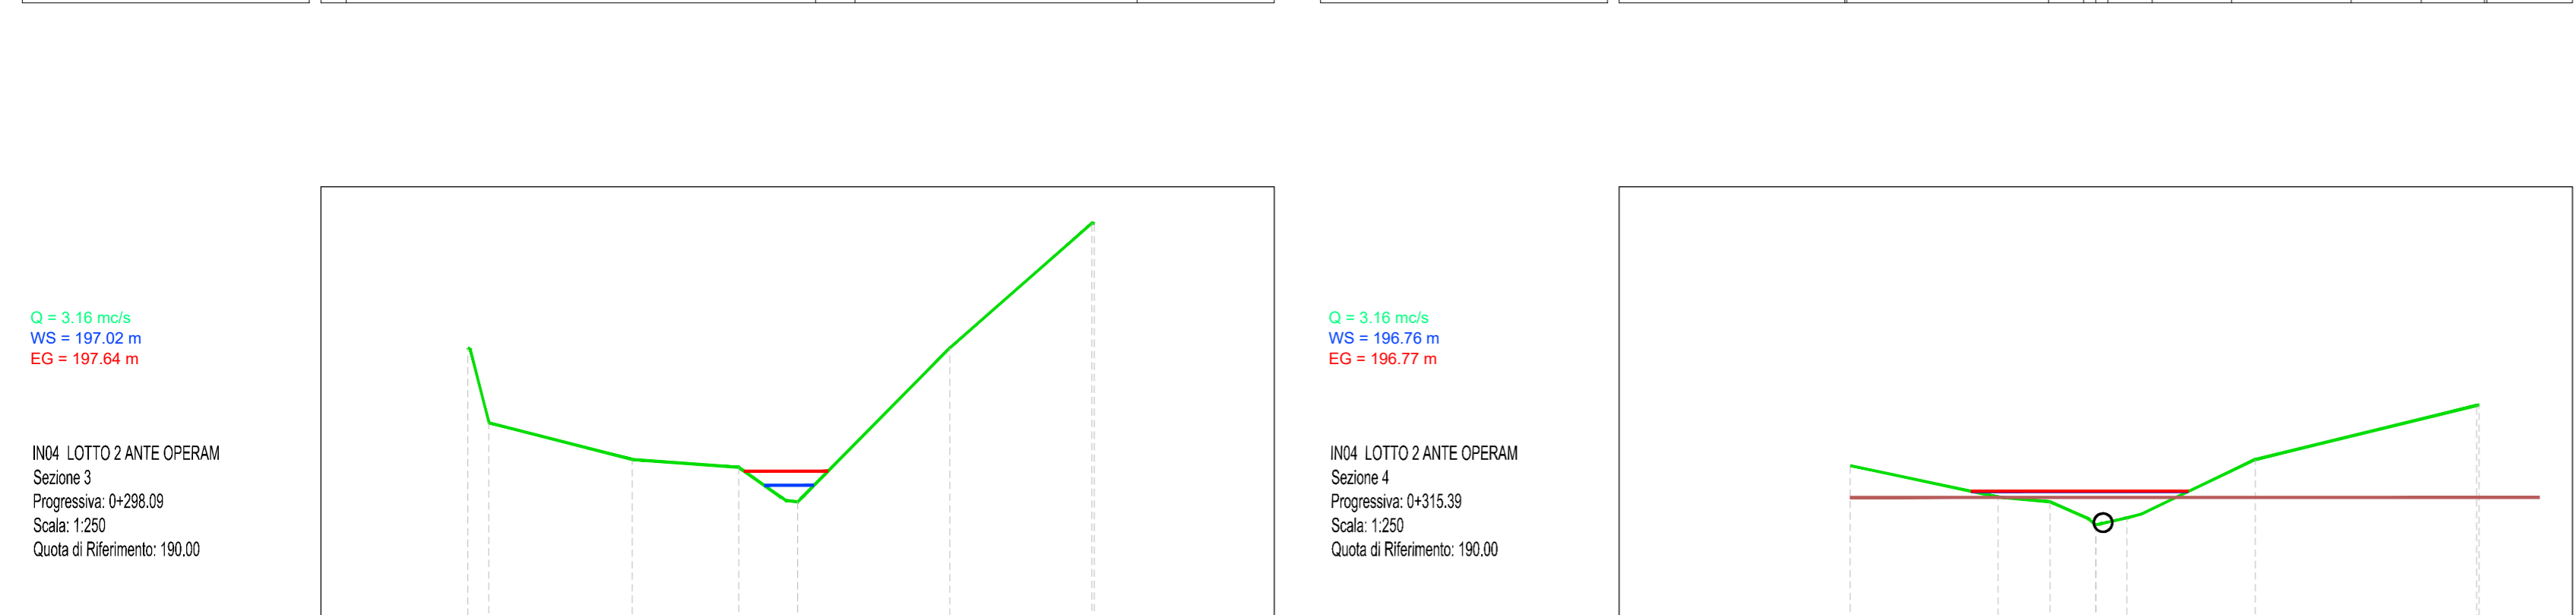
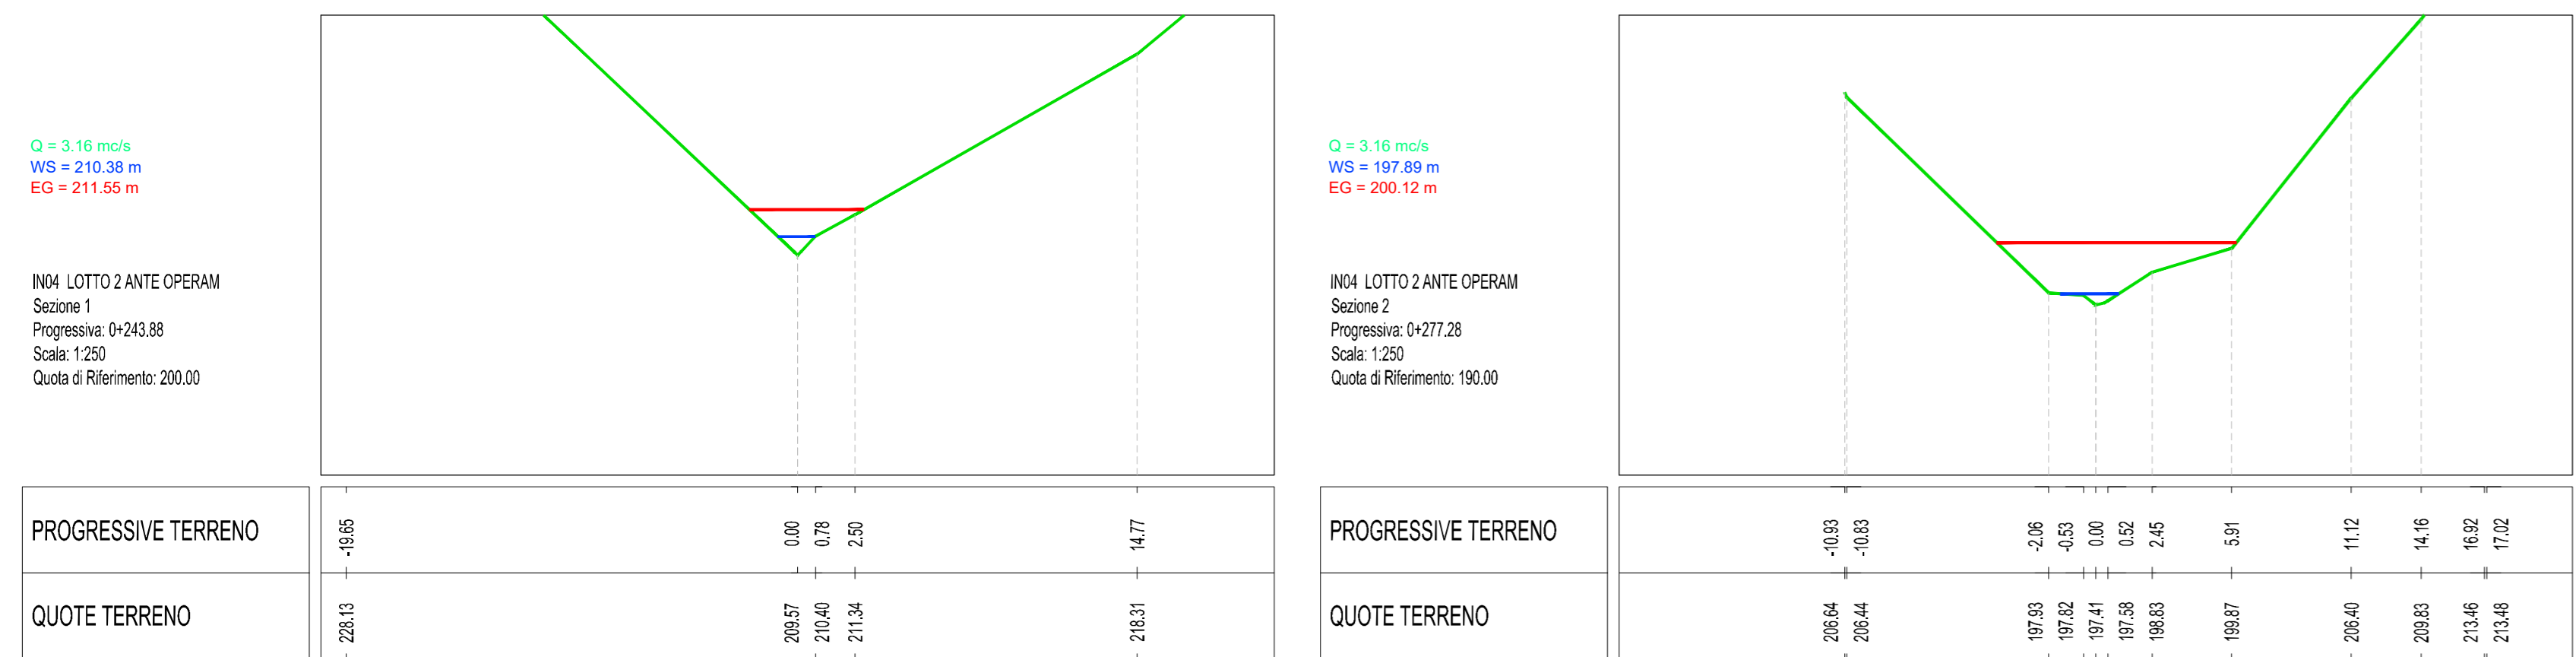
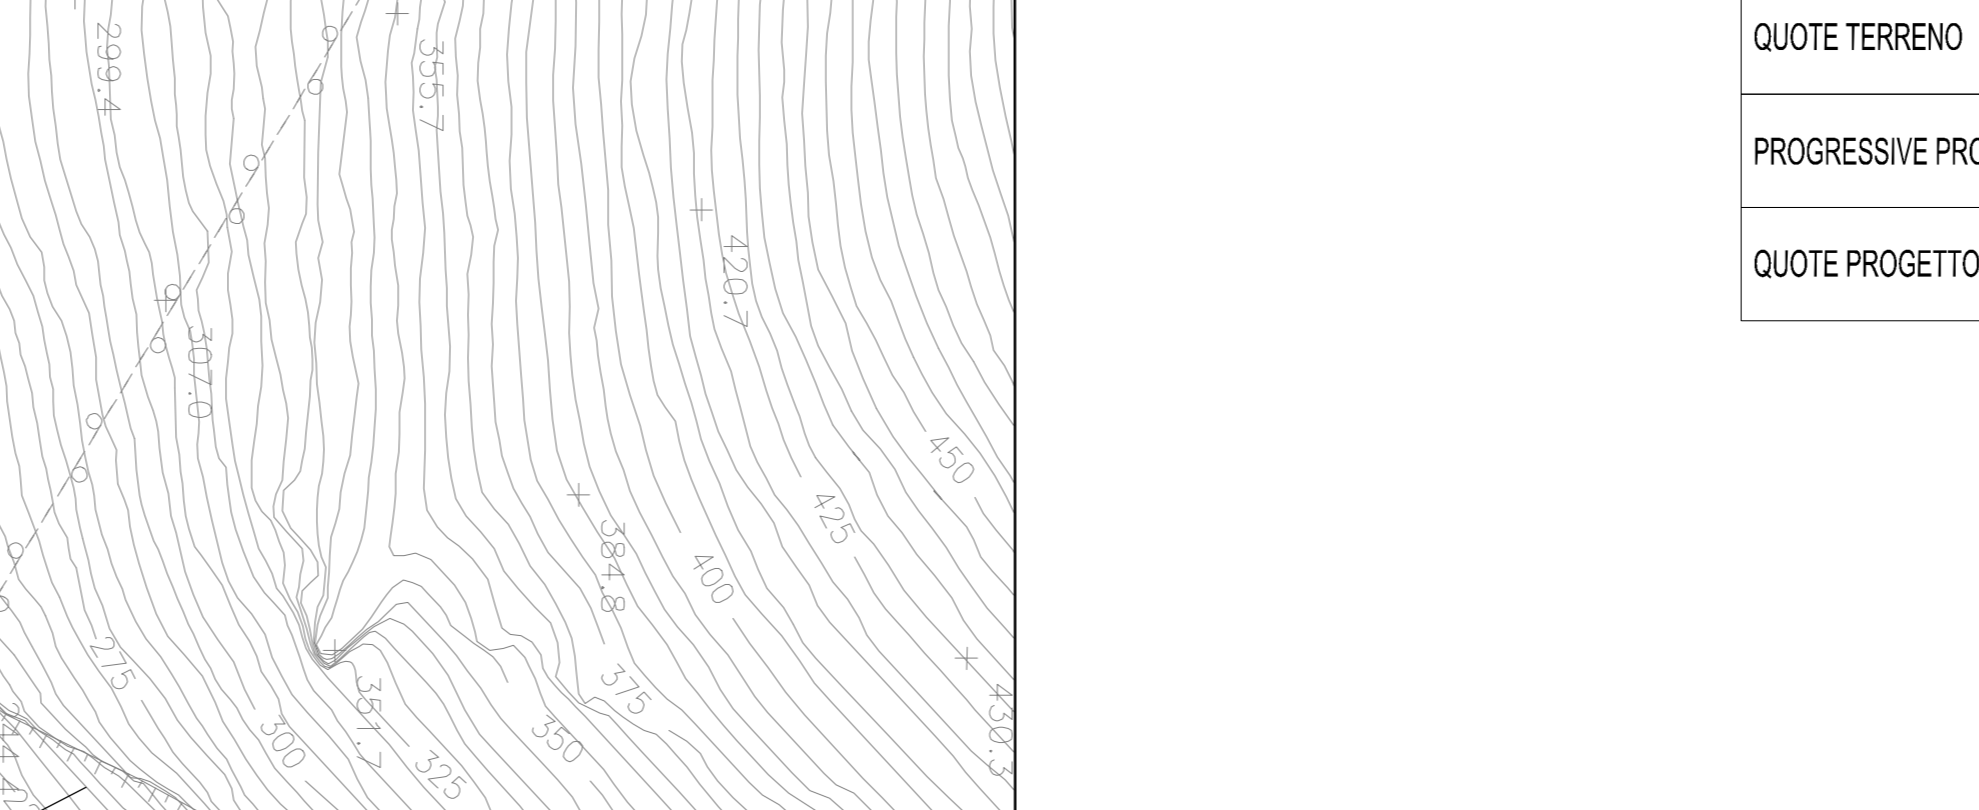
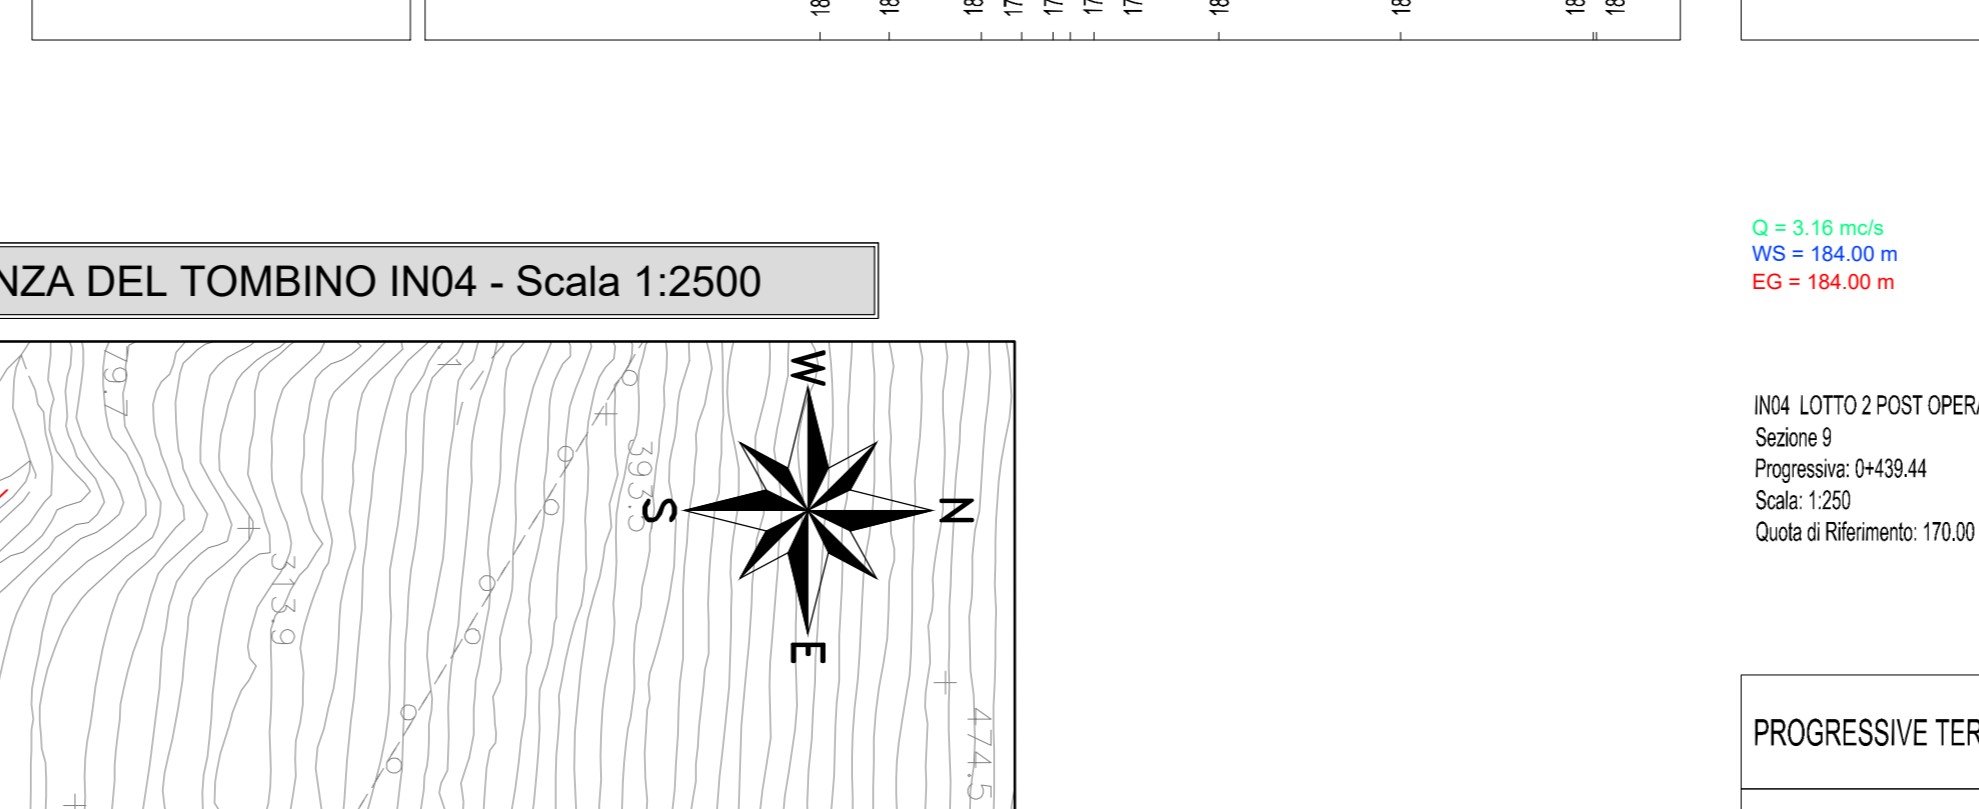
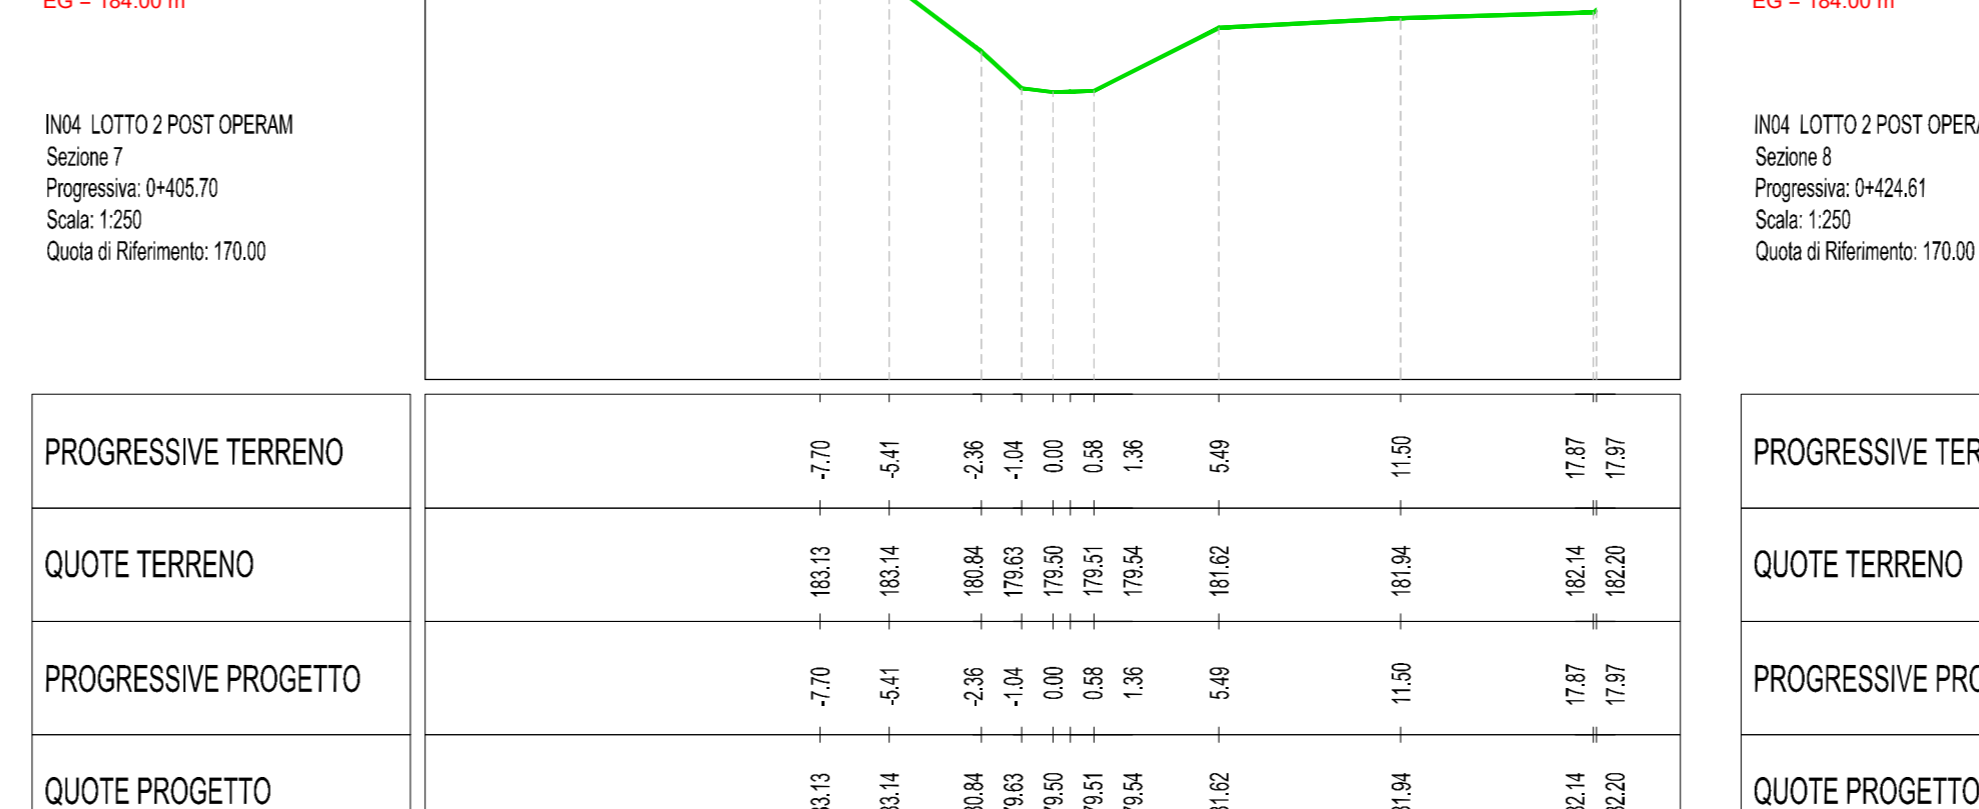
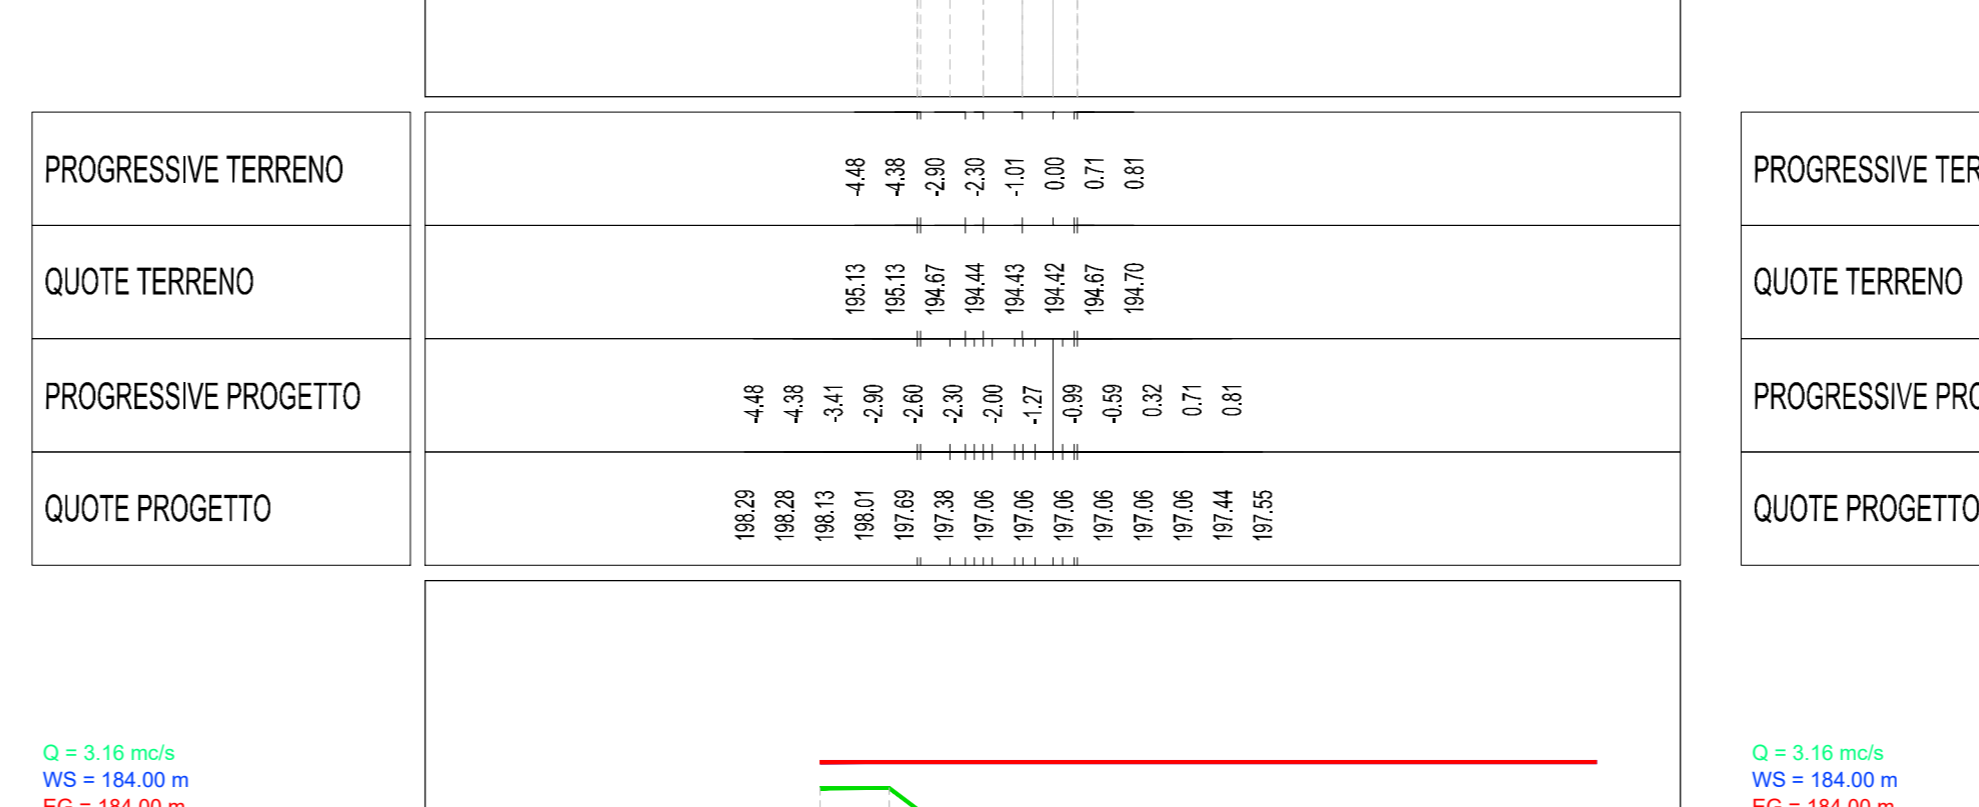
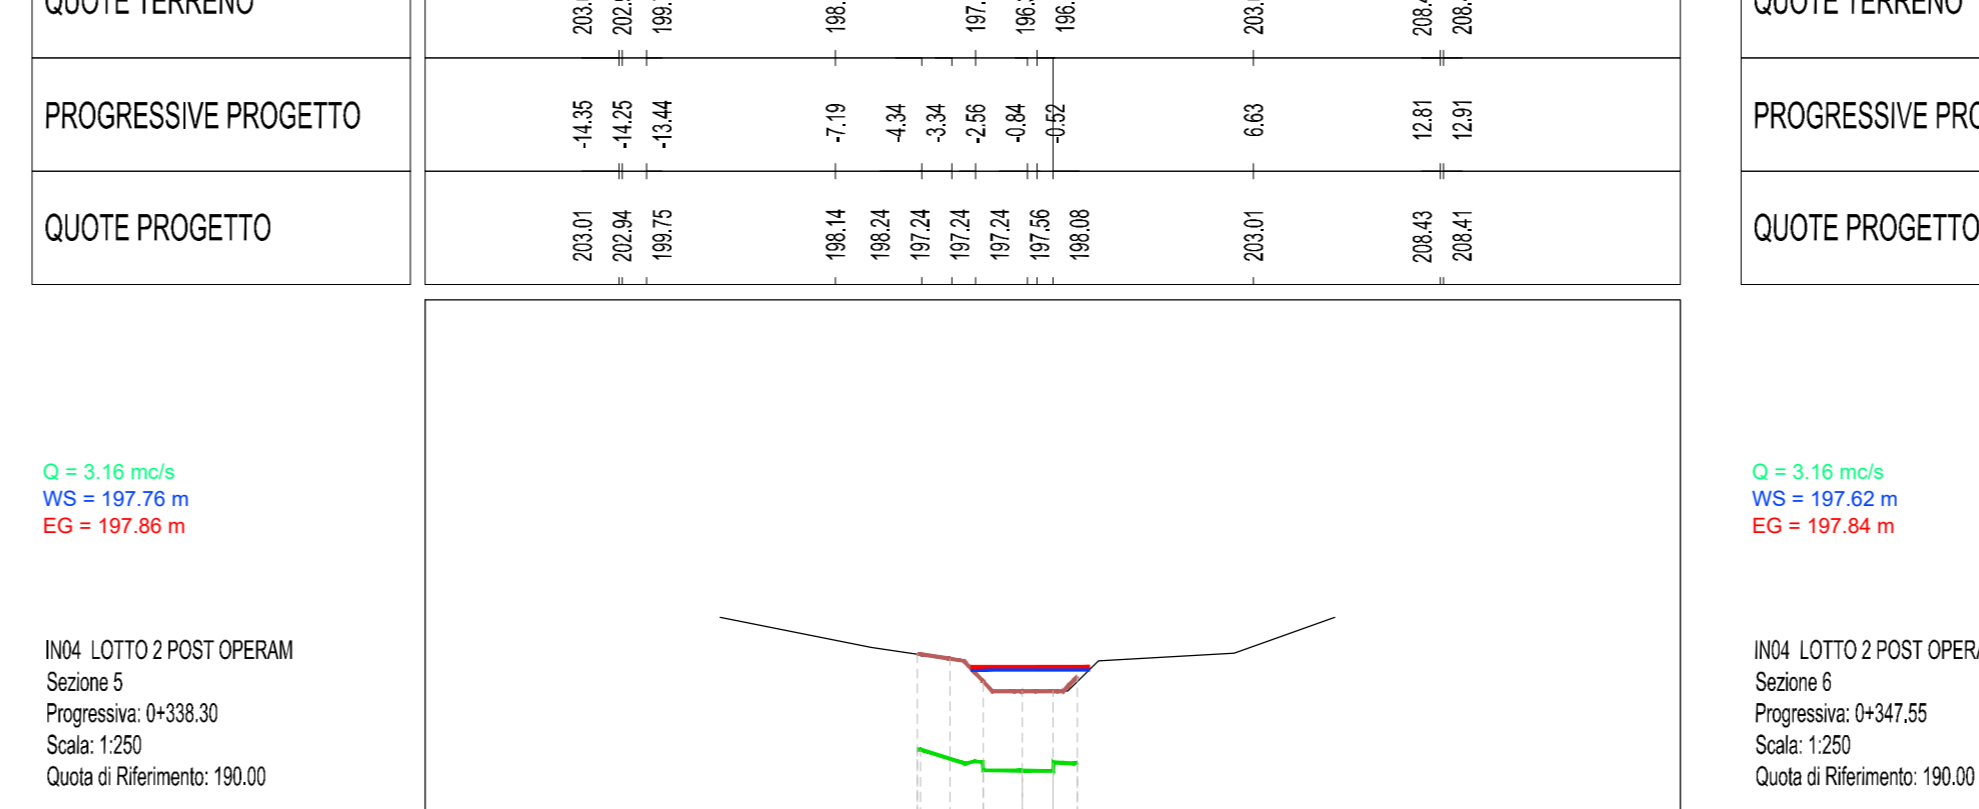



TOMBINO IN04- SEZIONI ANTE OPERAM
Scala 1:250

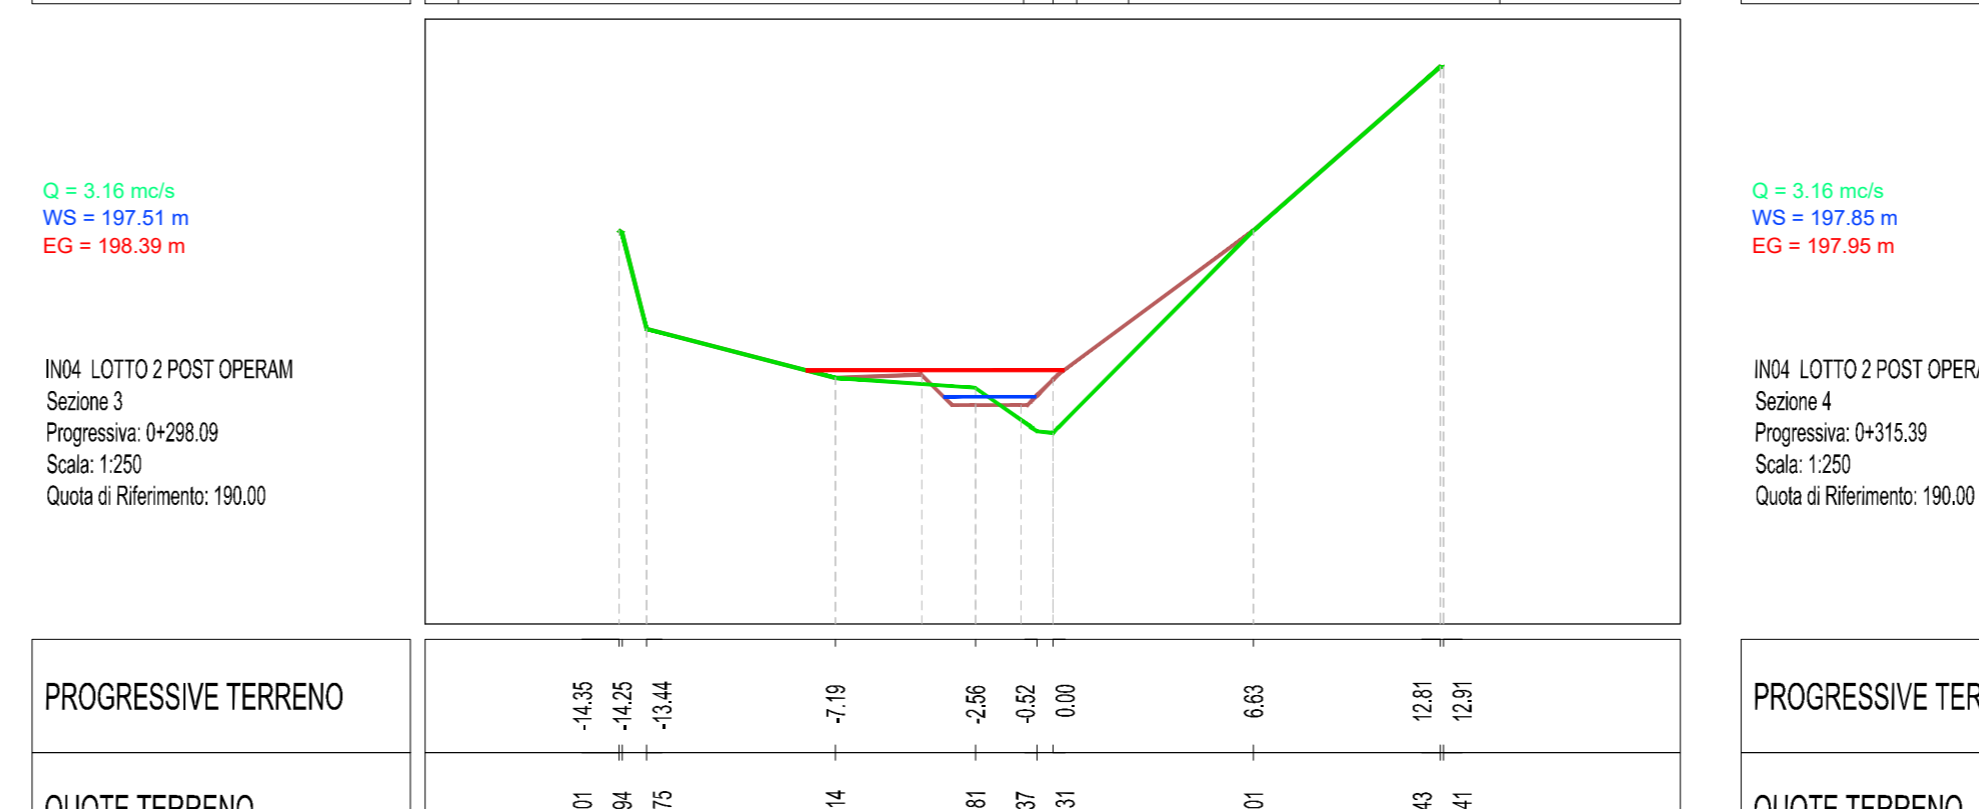

TOMBINO IN04- SEZIONI POST OPERAM
Scala 1:250

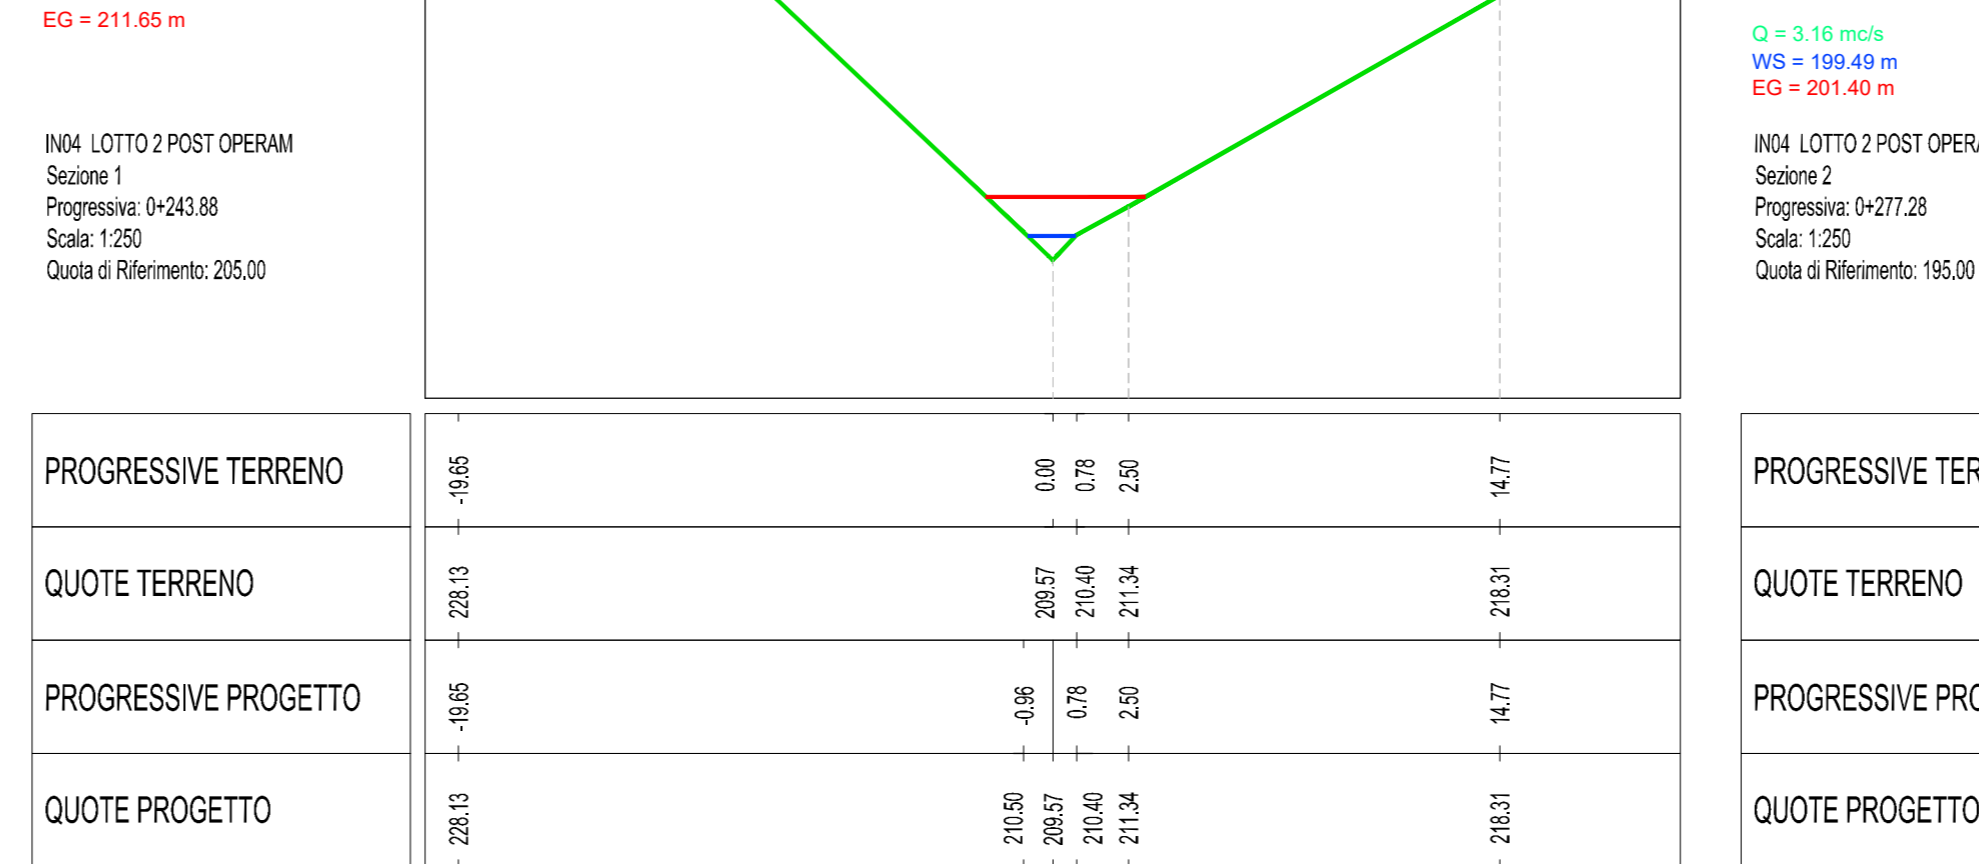

KEY PLAN - Scala 1:20.000

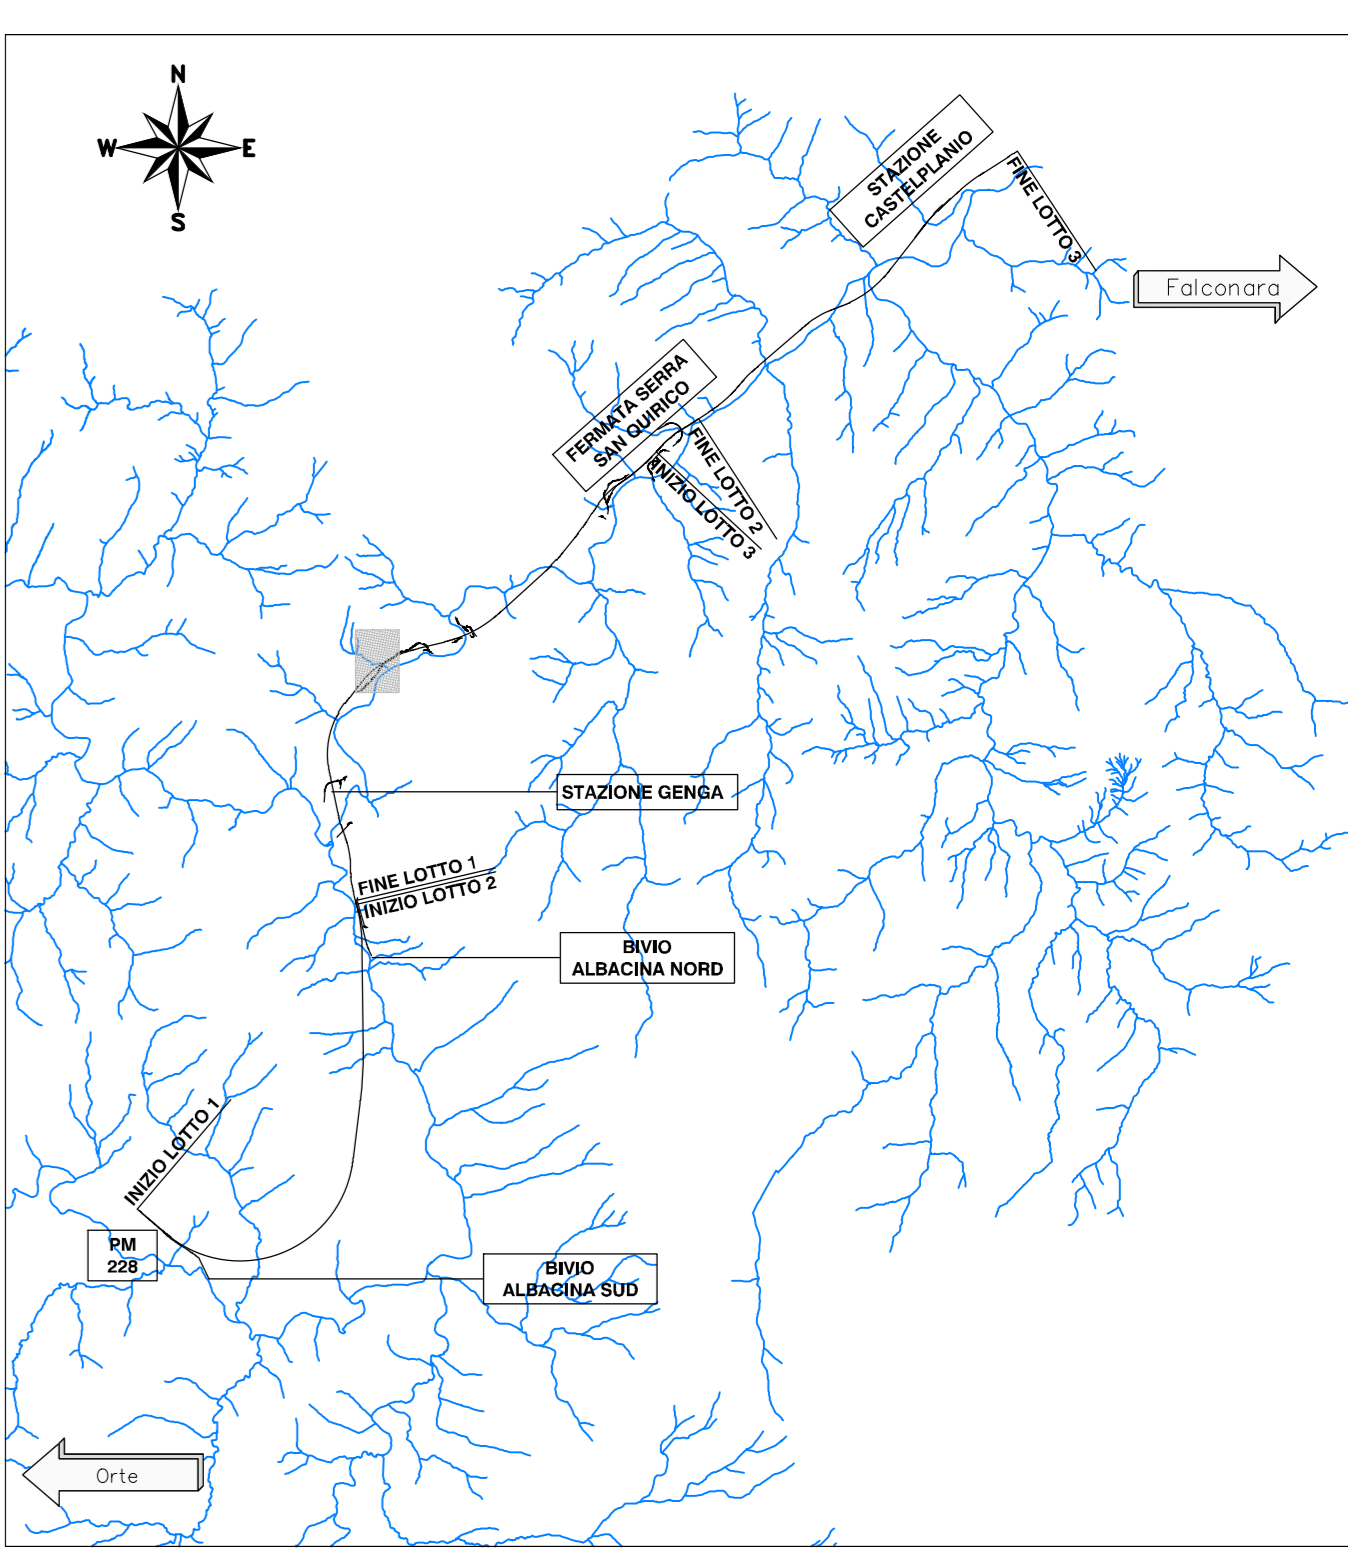

LEGENDA SEZIONI

	LIVELLO IDRICO TR 200 (WS)
	LIVELLO ENERGIA TR 200 (EG)
	PROFILO DEL TERRENO DI PROGETTO
	PROFILO DEL TERRENO ESISTENTE

COMMITTENTE:

RAFFINERIE E FERROVIE ITALIANE
GRUPPO FERROVIE DELLO STATO ITALIANE

PROGETTAZIONE:

GRUPPO FERROVIE DELLO STATO ITALIANE

DIREZIONE TECNICA
S.O. OPERE CIVILI

PROGETTO FATTIBILITA' TECNICO ECONOMICA

POTENZIAMENTO INFRASTRUTTURALE ORTE-FALCONARA
RADOPPIO DELLA TRATTA PM228-CASTELPLANIO
LOTTO 02

IDROLOGIA E IDRAULICA
SEZIONI SIGNIFICATIVE CON LIVELLI IDRICI - CORSI D'ACQUA MINORI
MODELLO 1D - ANTE E POST OPERAM - TR 200 ANNI - TAV. 2 DI 2

COMMESSA	LOTTO	FASE	ENTE	TIPO DOC.	OPERA/DISCIPLINA	PROGR.	REV.
IR0F	02	R	09	WZ	I00002	006	A

Revis.	Descrizione	Redatto	Data	Verificato	Data	Approvato	Data	Autore	Data
A	EMISSIONE DEFINITIVA	P. Corno	Ottobre 2011	F. Caban	Ottobre 2011	C. Ursini	Ottobre 2011		