

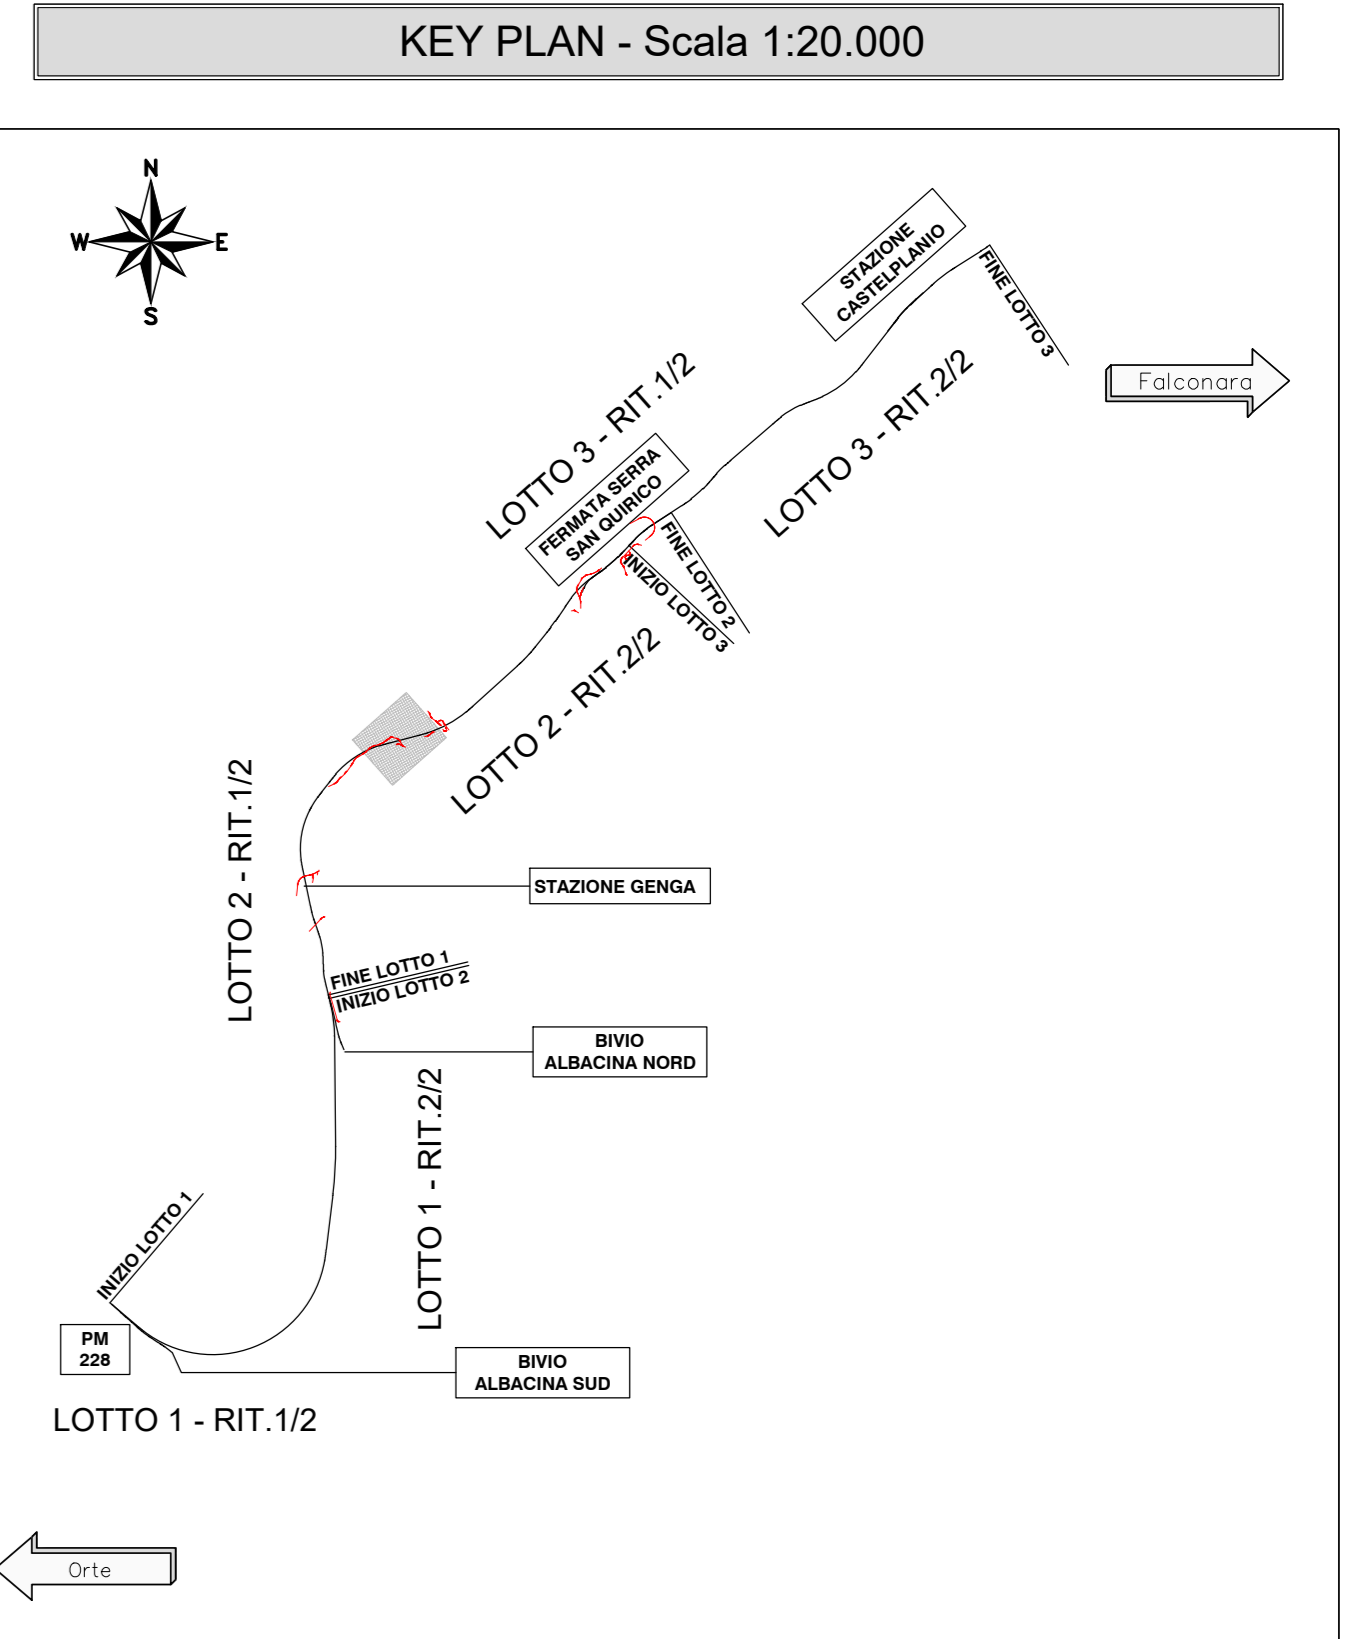


### PROFILO LONGITUDINALE SCALA 1:2000/200

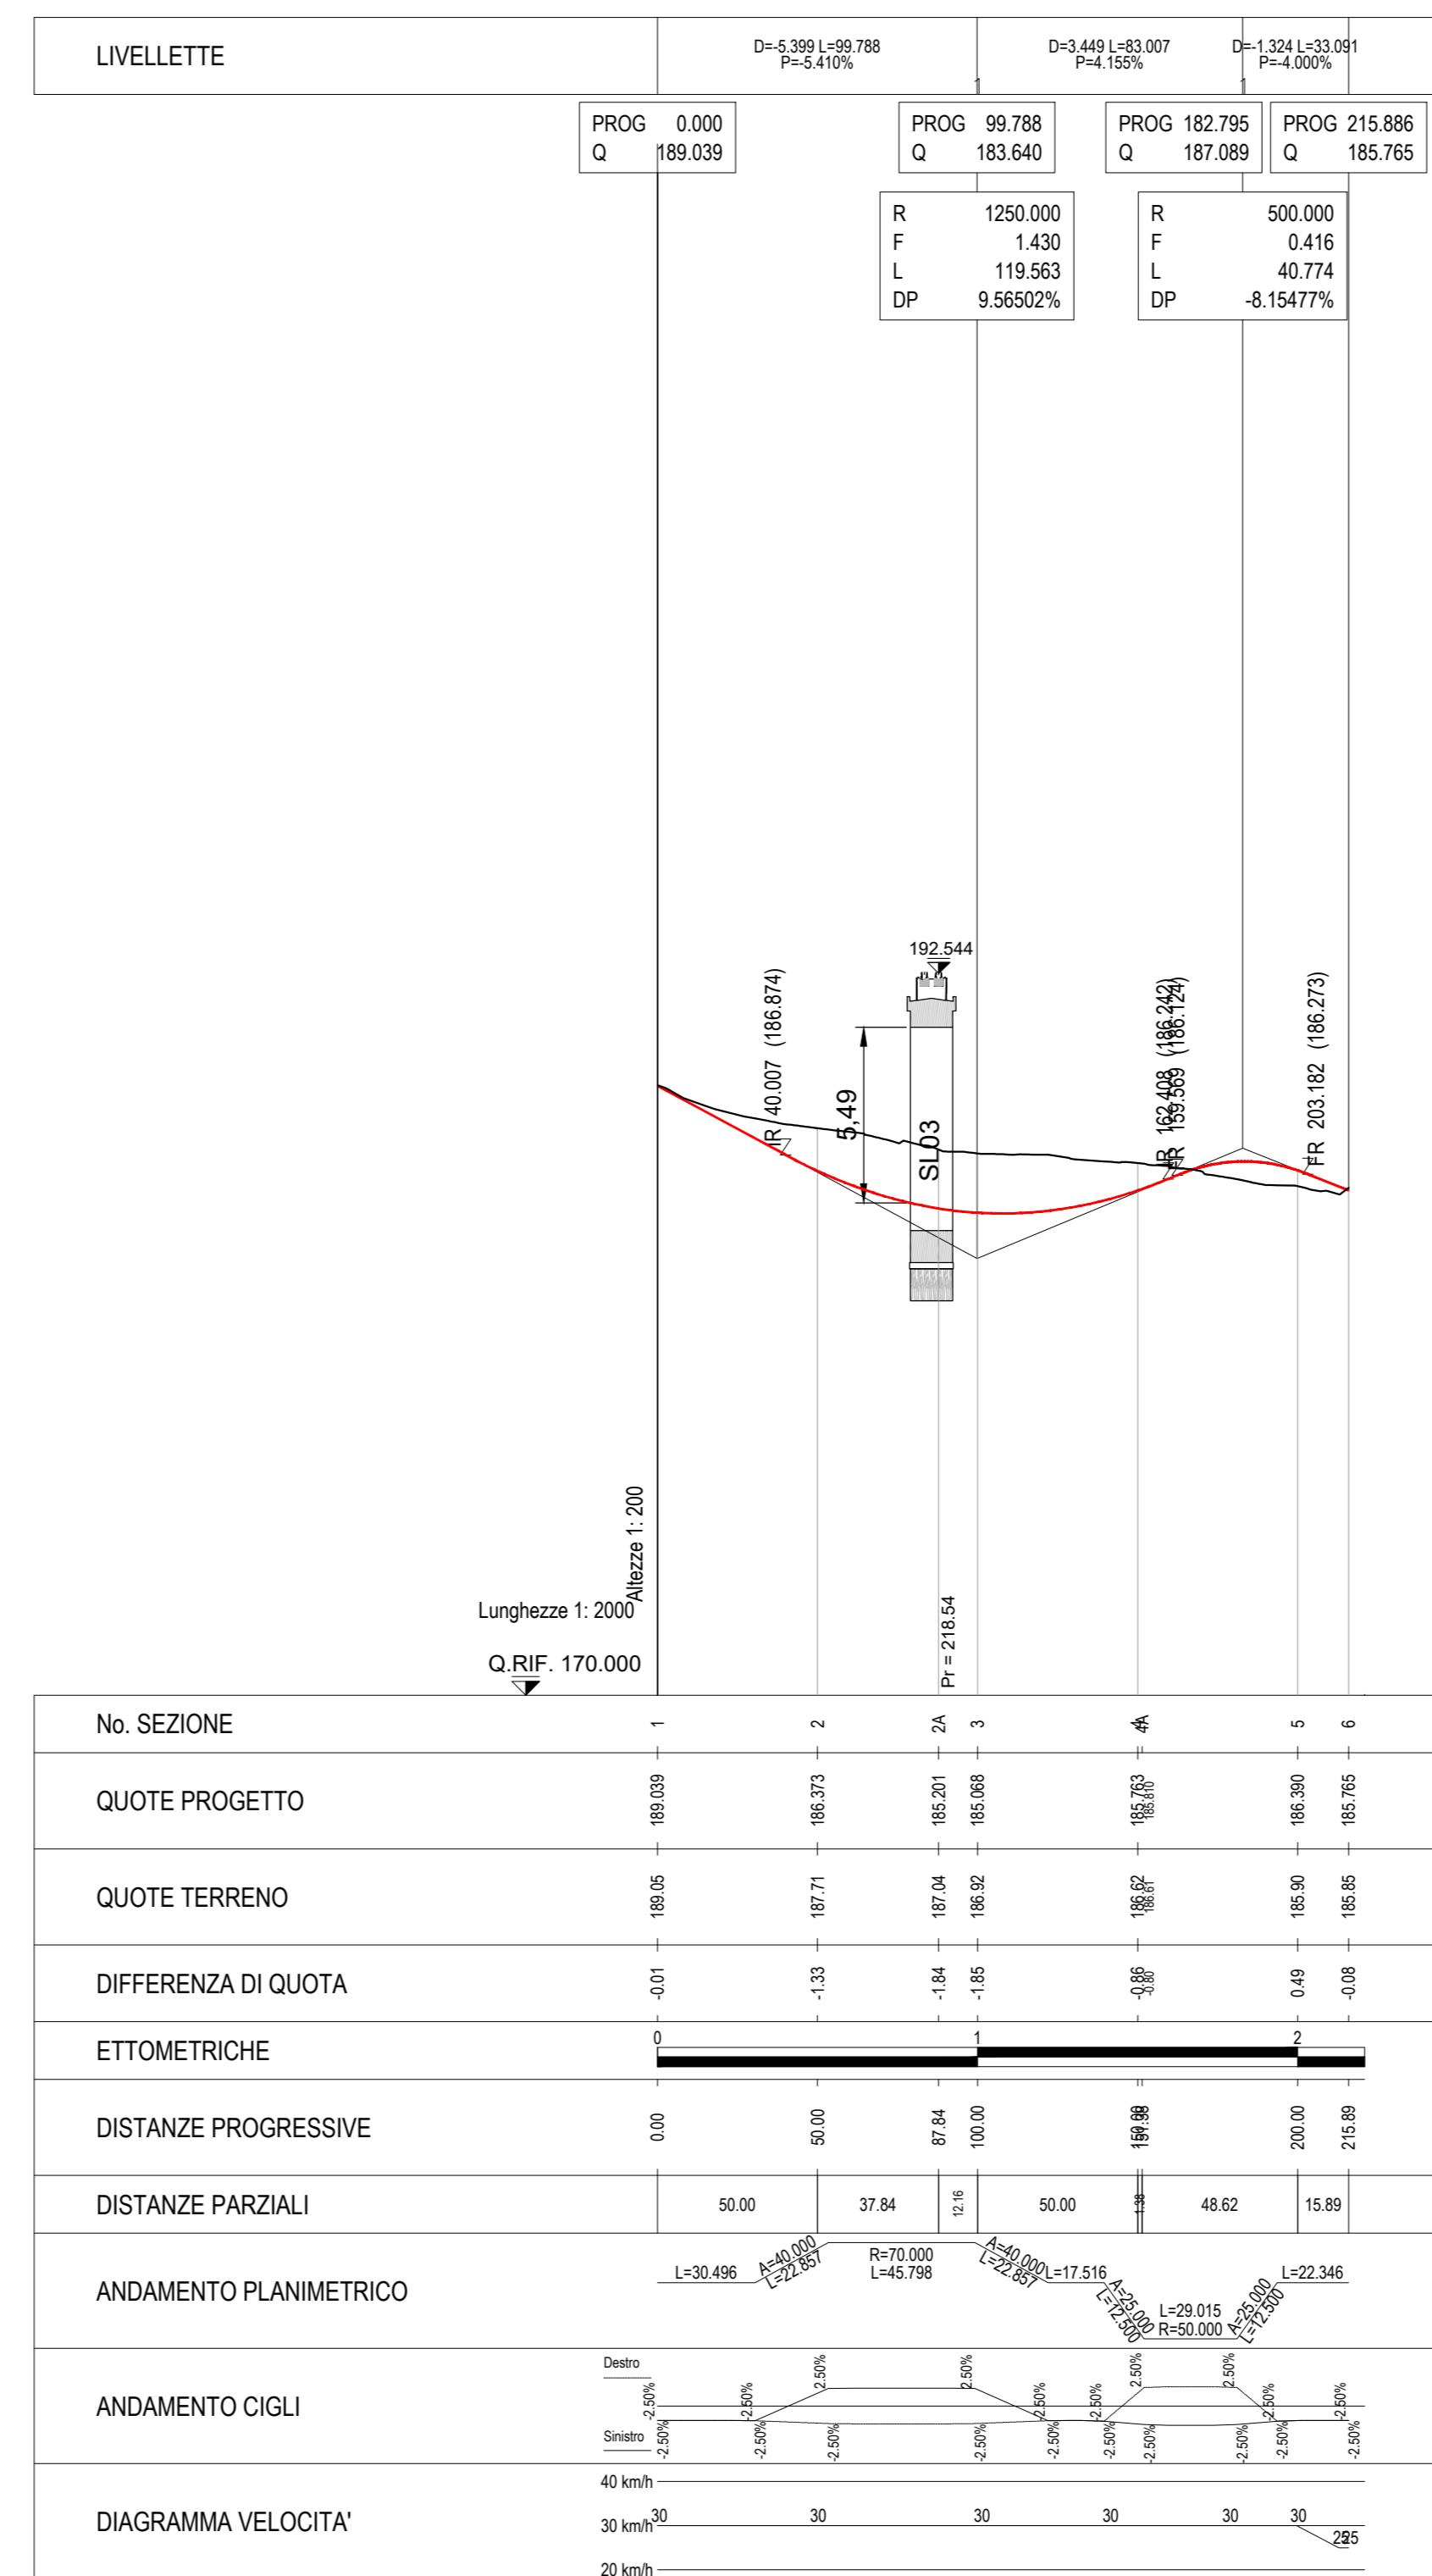

### SEZIONI TIPO STRADALI PER VIABILITA' DI STRADE LOCALI A DESTINAZIONE PARTICOLARE IN RETTIFILLO - IN TRINCEA SCALA 1:50

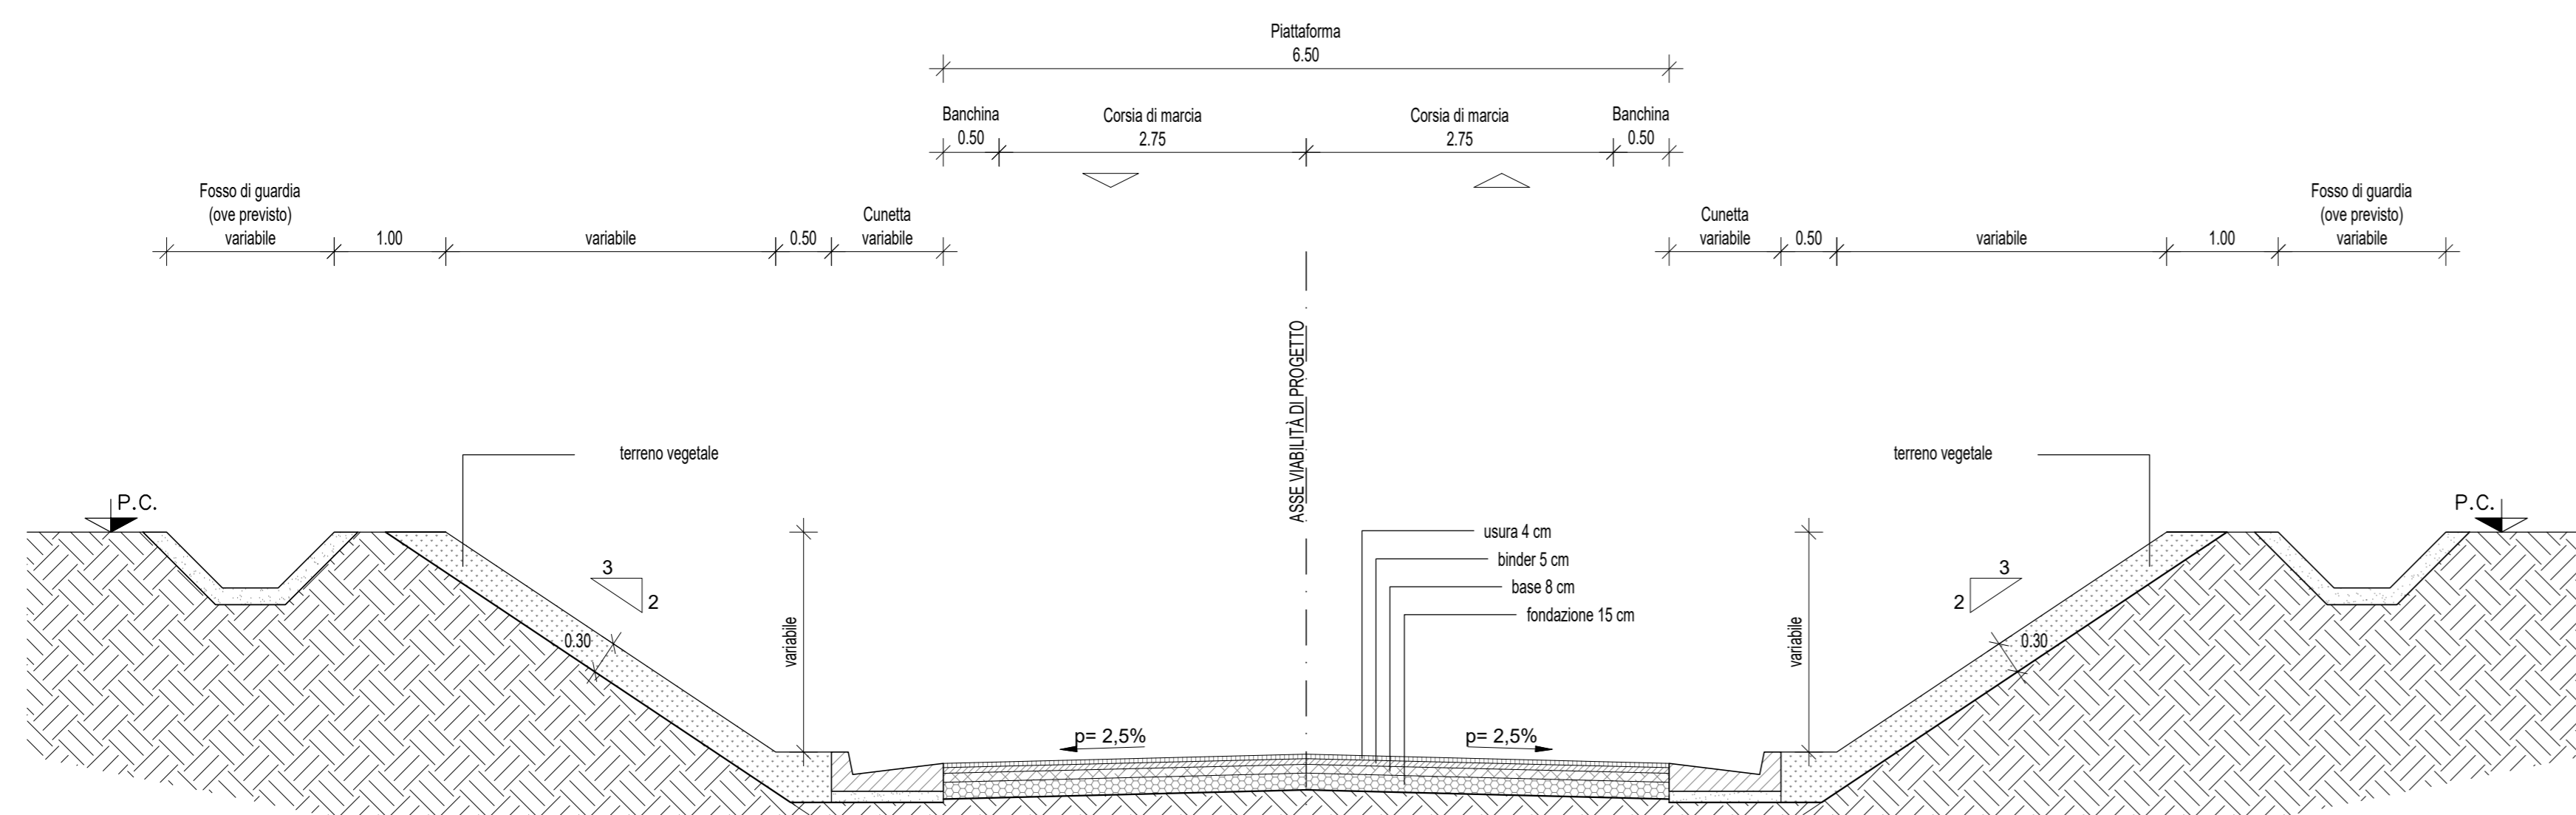

- PER TUTTE LE TIPOLOGIE DI SEZIONE TIPO SI RIMANDA AGLI ELABORATI:
- IROF00R13WBIF0005001A
  - IROF00R13WBIF0005002A
  - IROF00R13WBIF0005003A
  - IROF00R13WBIF0005004A
  - IROF00R13WBIF0005005A

COMMITTENTE:  
**RFI**  
RAFFINERIA FERROVIARIA ITALIANA  
GRUPPO FERROVIE DELLO STATO ITALIANE

PROGETTAZIONE:  
**ITALFERR**  
GRUPPO FERROVIE DELLO STATO ITALIANE

**DIREZIONE TECNICA**  
U.O. LINEE NODI ED ARMAMENTO

**PROGETTO FATTIBILITA' TECNICO ECONOMICA**

**POTENZIAMENTO INFRASTRUTTURALE ORTE-FALCONARA  
RADDOPPIO DELLA TRATTA PM228-CASTELPLANIO  
LOTTO 02**

**VIABILITA'**  
NV04 - VIA PALOMBARE  
PLANOPROFILO, TRACCIAMENTO E SEZIONI

SCALA:  
**1 : 2.000**

COMMESSA LOTTO FASE ENTE TIPO DOC. OPERA/DISCIPLINA PROGR. REV.  
**IR0F 02 R 13 L6 IF0005 004 A**

Revis.	Descrizione	Redatto	Data	Verificato	Data	Approvato	Data	Autorizzato	Data
A	EMISSIONE DEFINITIVA	P. Cuomo	Ser 2021	F. Crasta	Ser 2021	C. Ursini	Ser 2021	V. Confors	Ser 2021