


- PER TUTTE LE TIPOLOGIE DI SEZIONE TIPO SI RIMANDA AGLI ELABORATI:
- IROF00R13WBIF0005001A
 - IROF00R13WBIF0005002A
 - IROF00R13WBIF0005003A
 - IROF00R13WBIF0005004A
 - IROF00R13WBIF0005005A

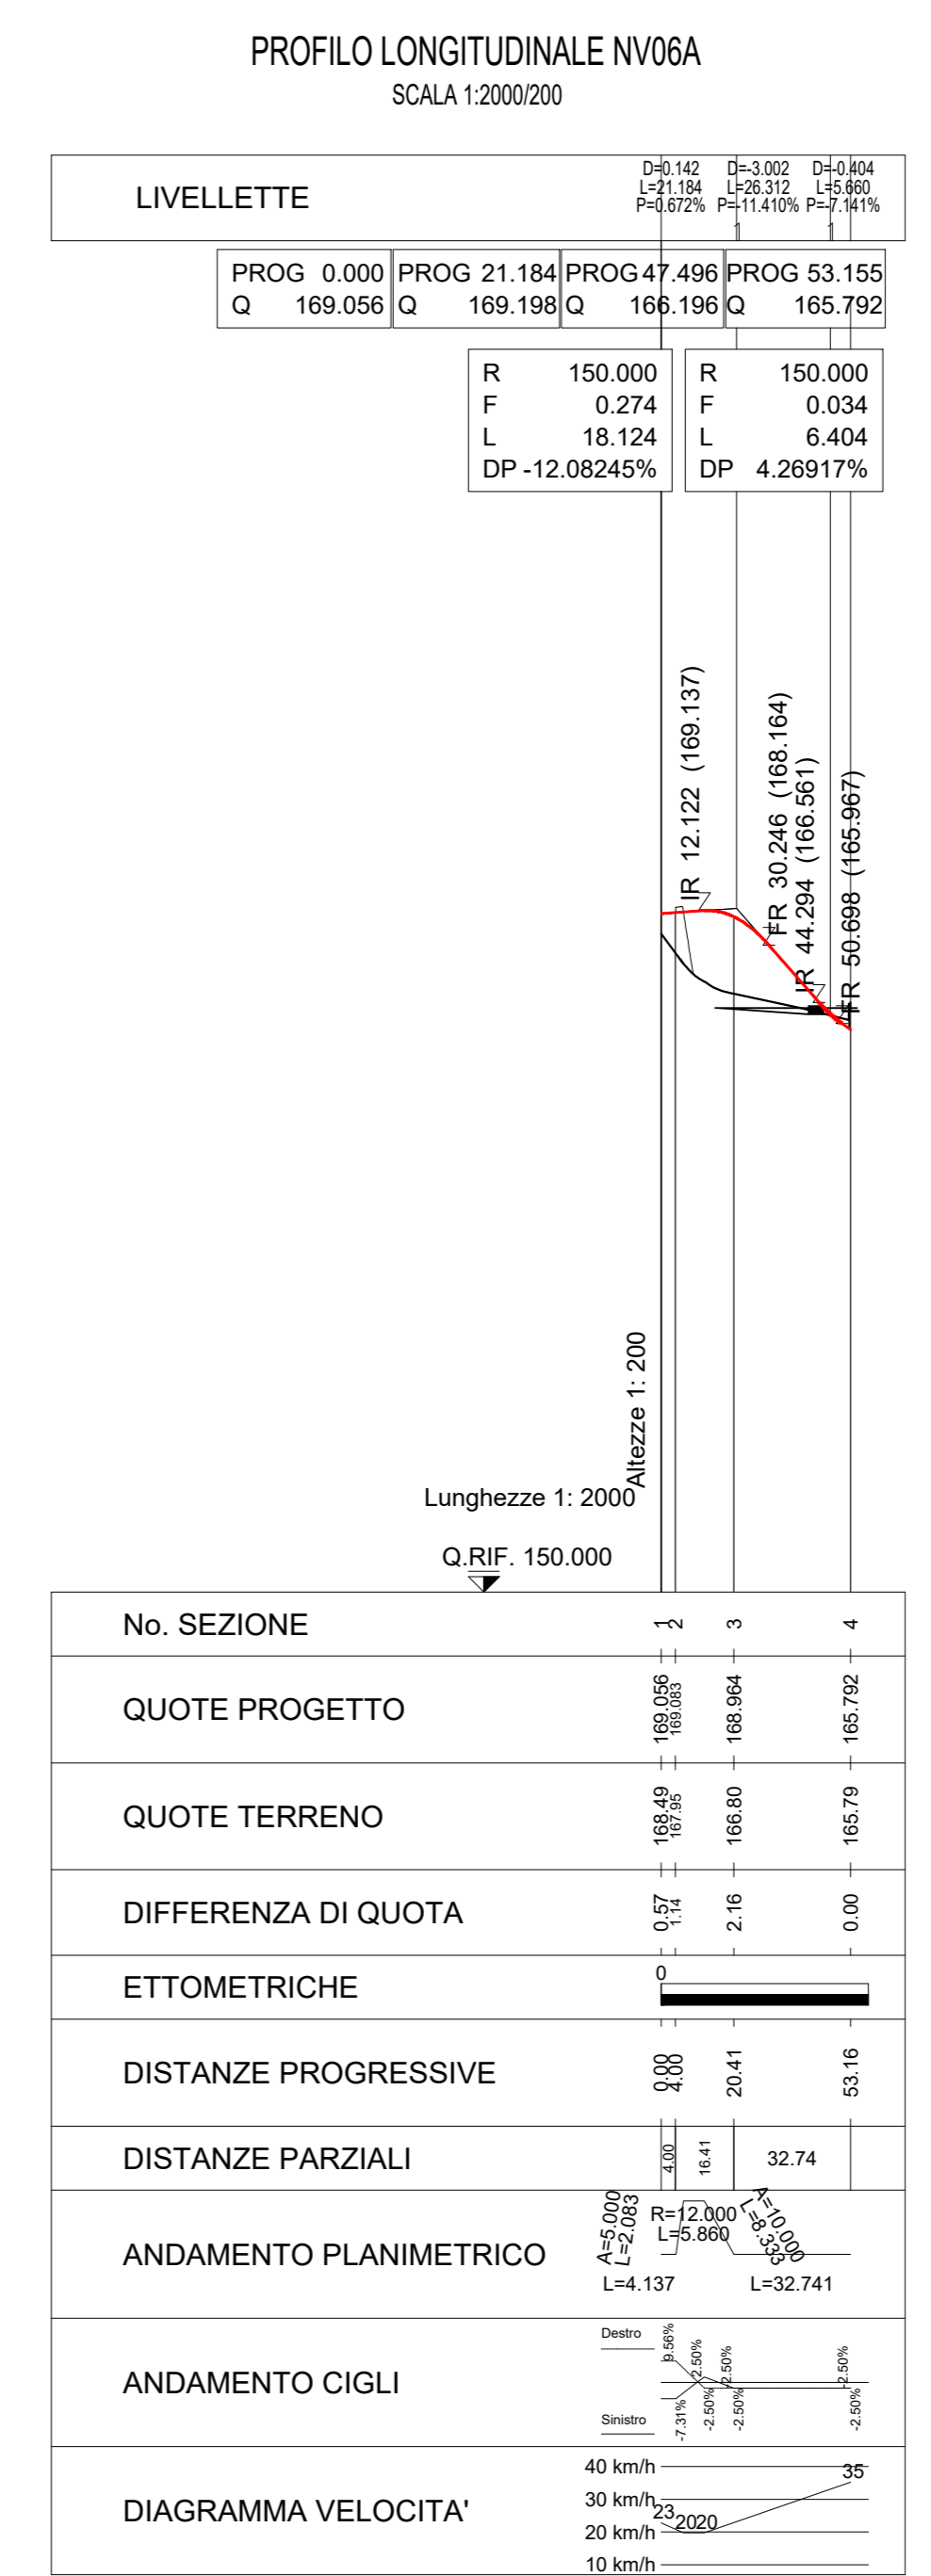

COMMITTENTE:

RFI
GRUPPO FERROVIARIO ITALIANO

PROGETTAZIONE:

ITALFERR
GRUPPO FERROVIARIO ITALIANO

DIREZIONE TECNICA
U.O. LINEE NODI ED ARMAMENTO

PROGETTO FATTIBILITA' TECNICO ECONOMICA

POTENZIAMENTO INFRASTRUTTURALE ORTE-FALCONARA
RADDOPPIO DELLA TRATTA PM228-CASTELPLANIO
LOTTO 02

VIABILITA'
NV06 - VIA CLEMENTINA
PLANOPROFILO, TRACCIAMENTO E SEZIONI

SCALA:
1 : 2.000

Revis.	Descrizione	Redatto	Data	Verificato	Data	Approvato	Data	Autorizzato	Data
A	EMISSIONE DEFINITIVA	P. Cosini	Ser 2021	F. Giusti	Ser 2021	C. Ursini	Ser 2021	V. Confori	Ser 2021

File: IROF00R13WBIF0005006A.dwg n. Elab.: