




### PROFILO LONGITUDINALE SCALA 1:2000/200

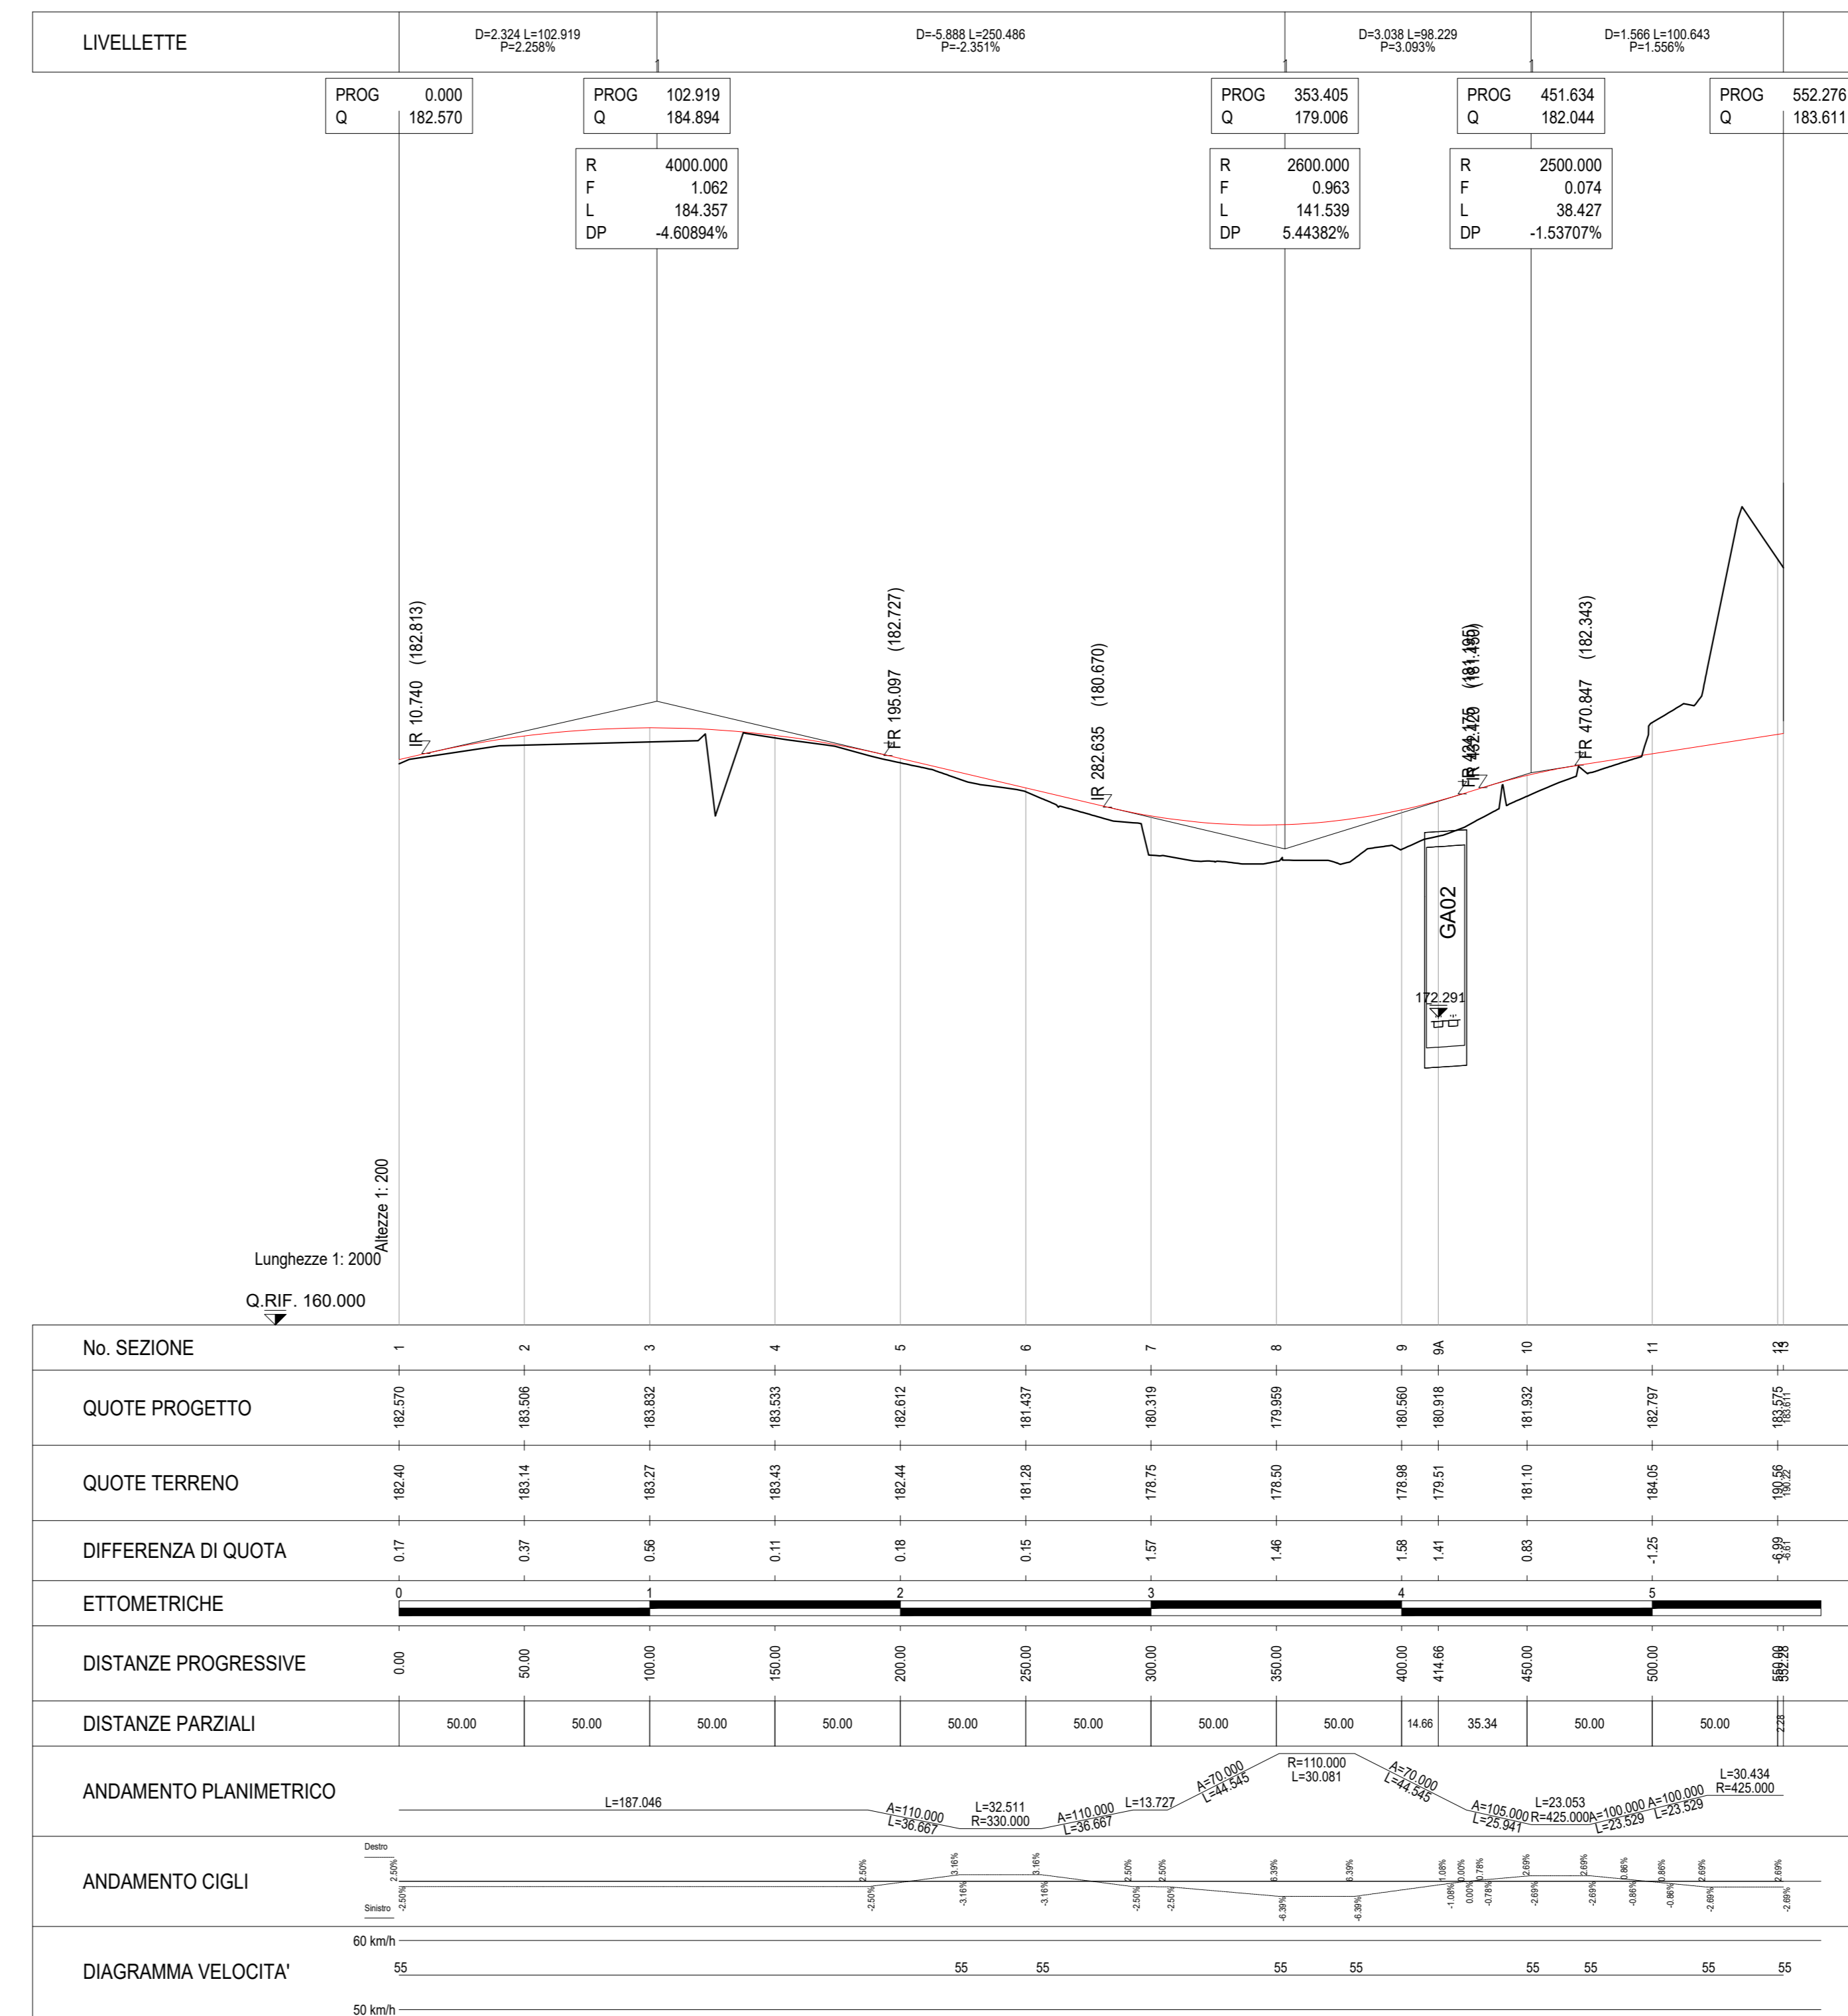


### KEY PLAN - Scala 1:20.000

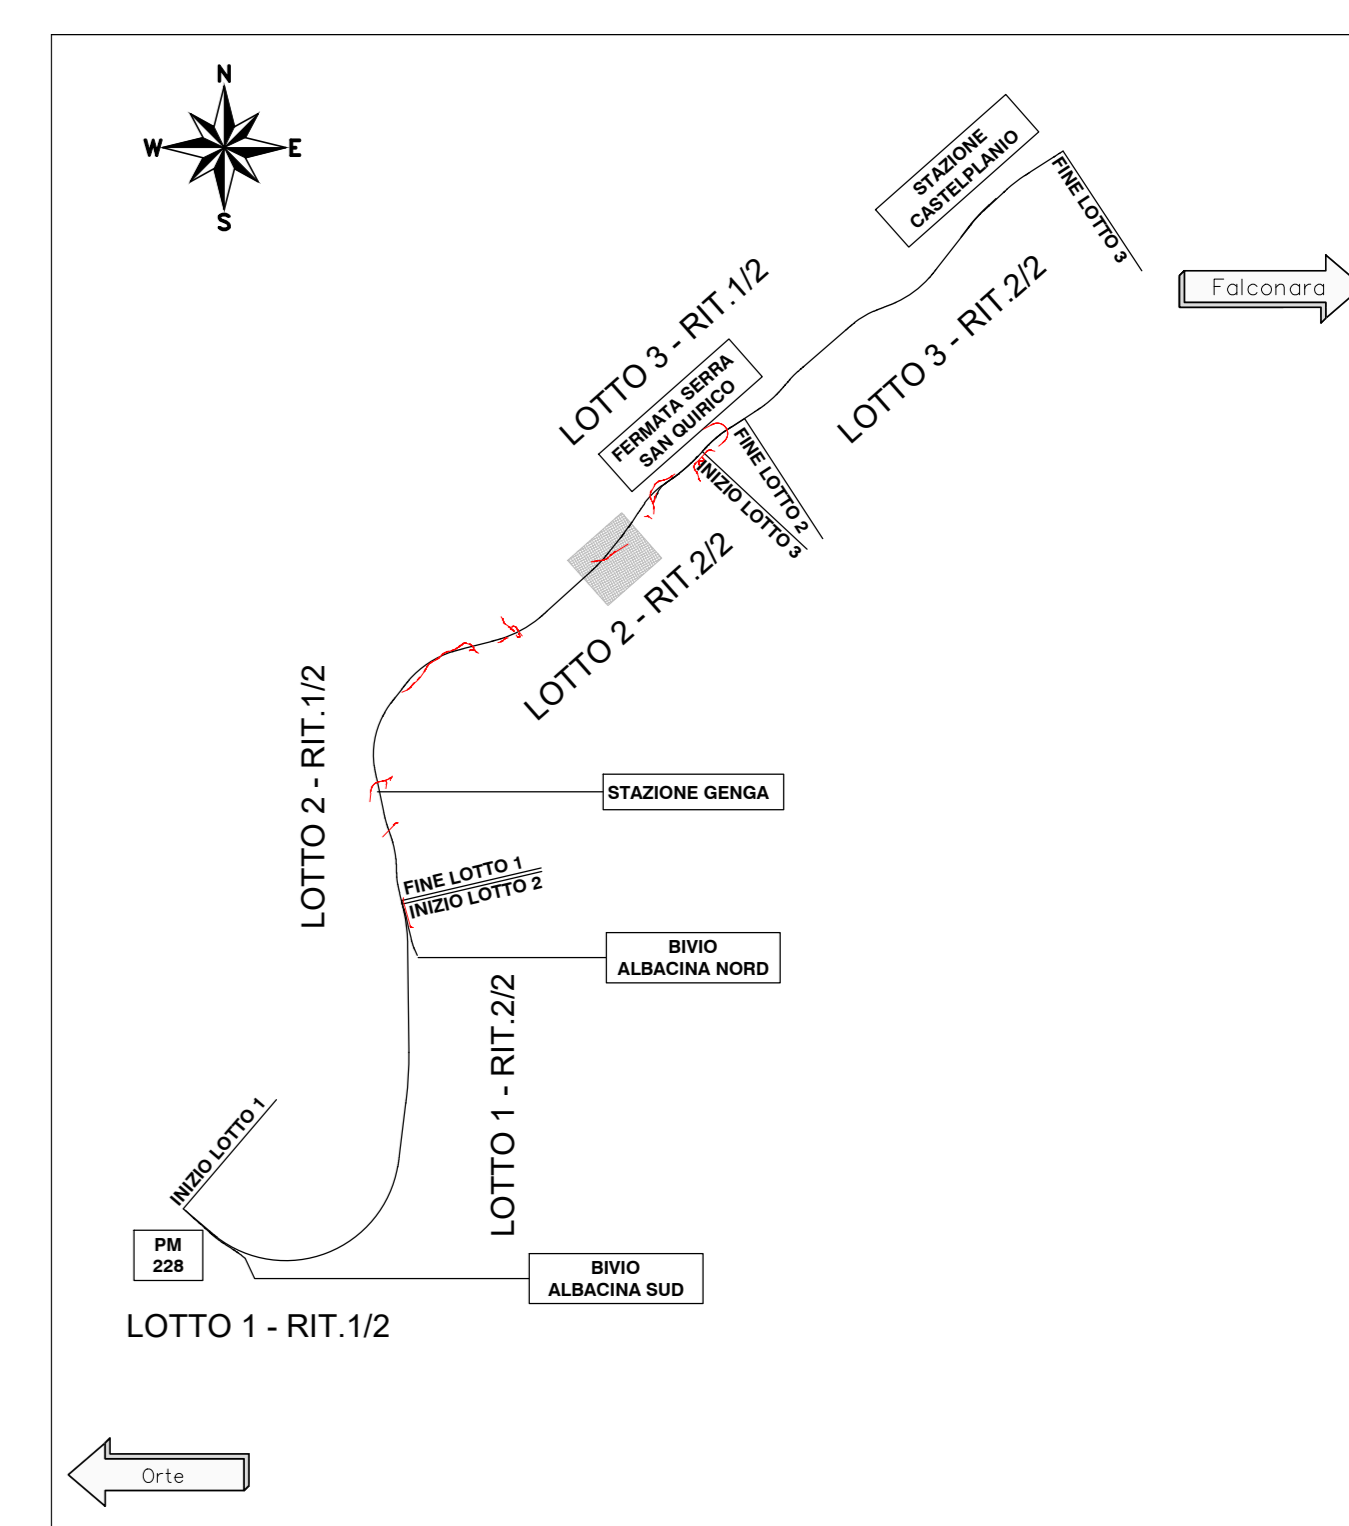

### SEZIONE TIPO RAMPA MONODIREZIONALE IN CURVA - IN RILEVATO SCALA 1:50

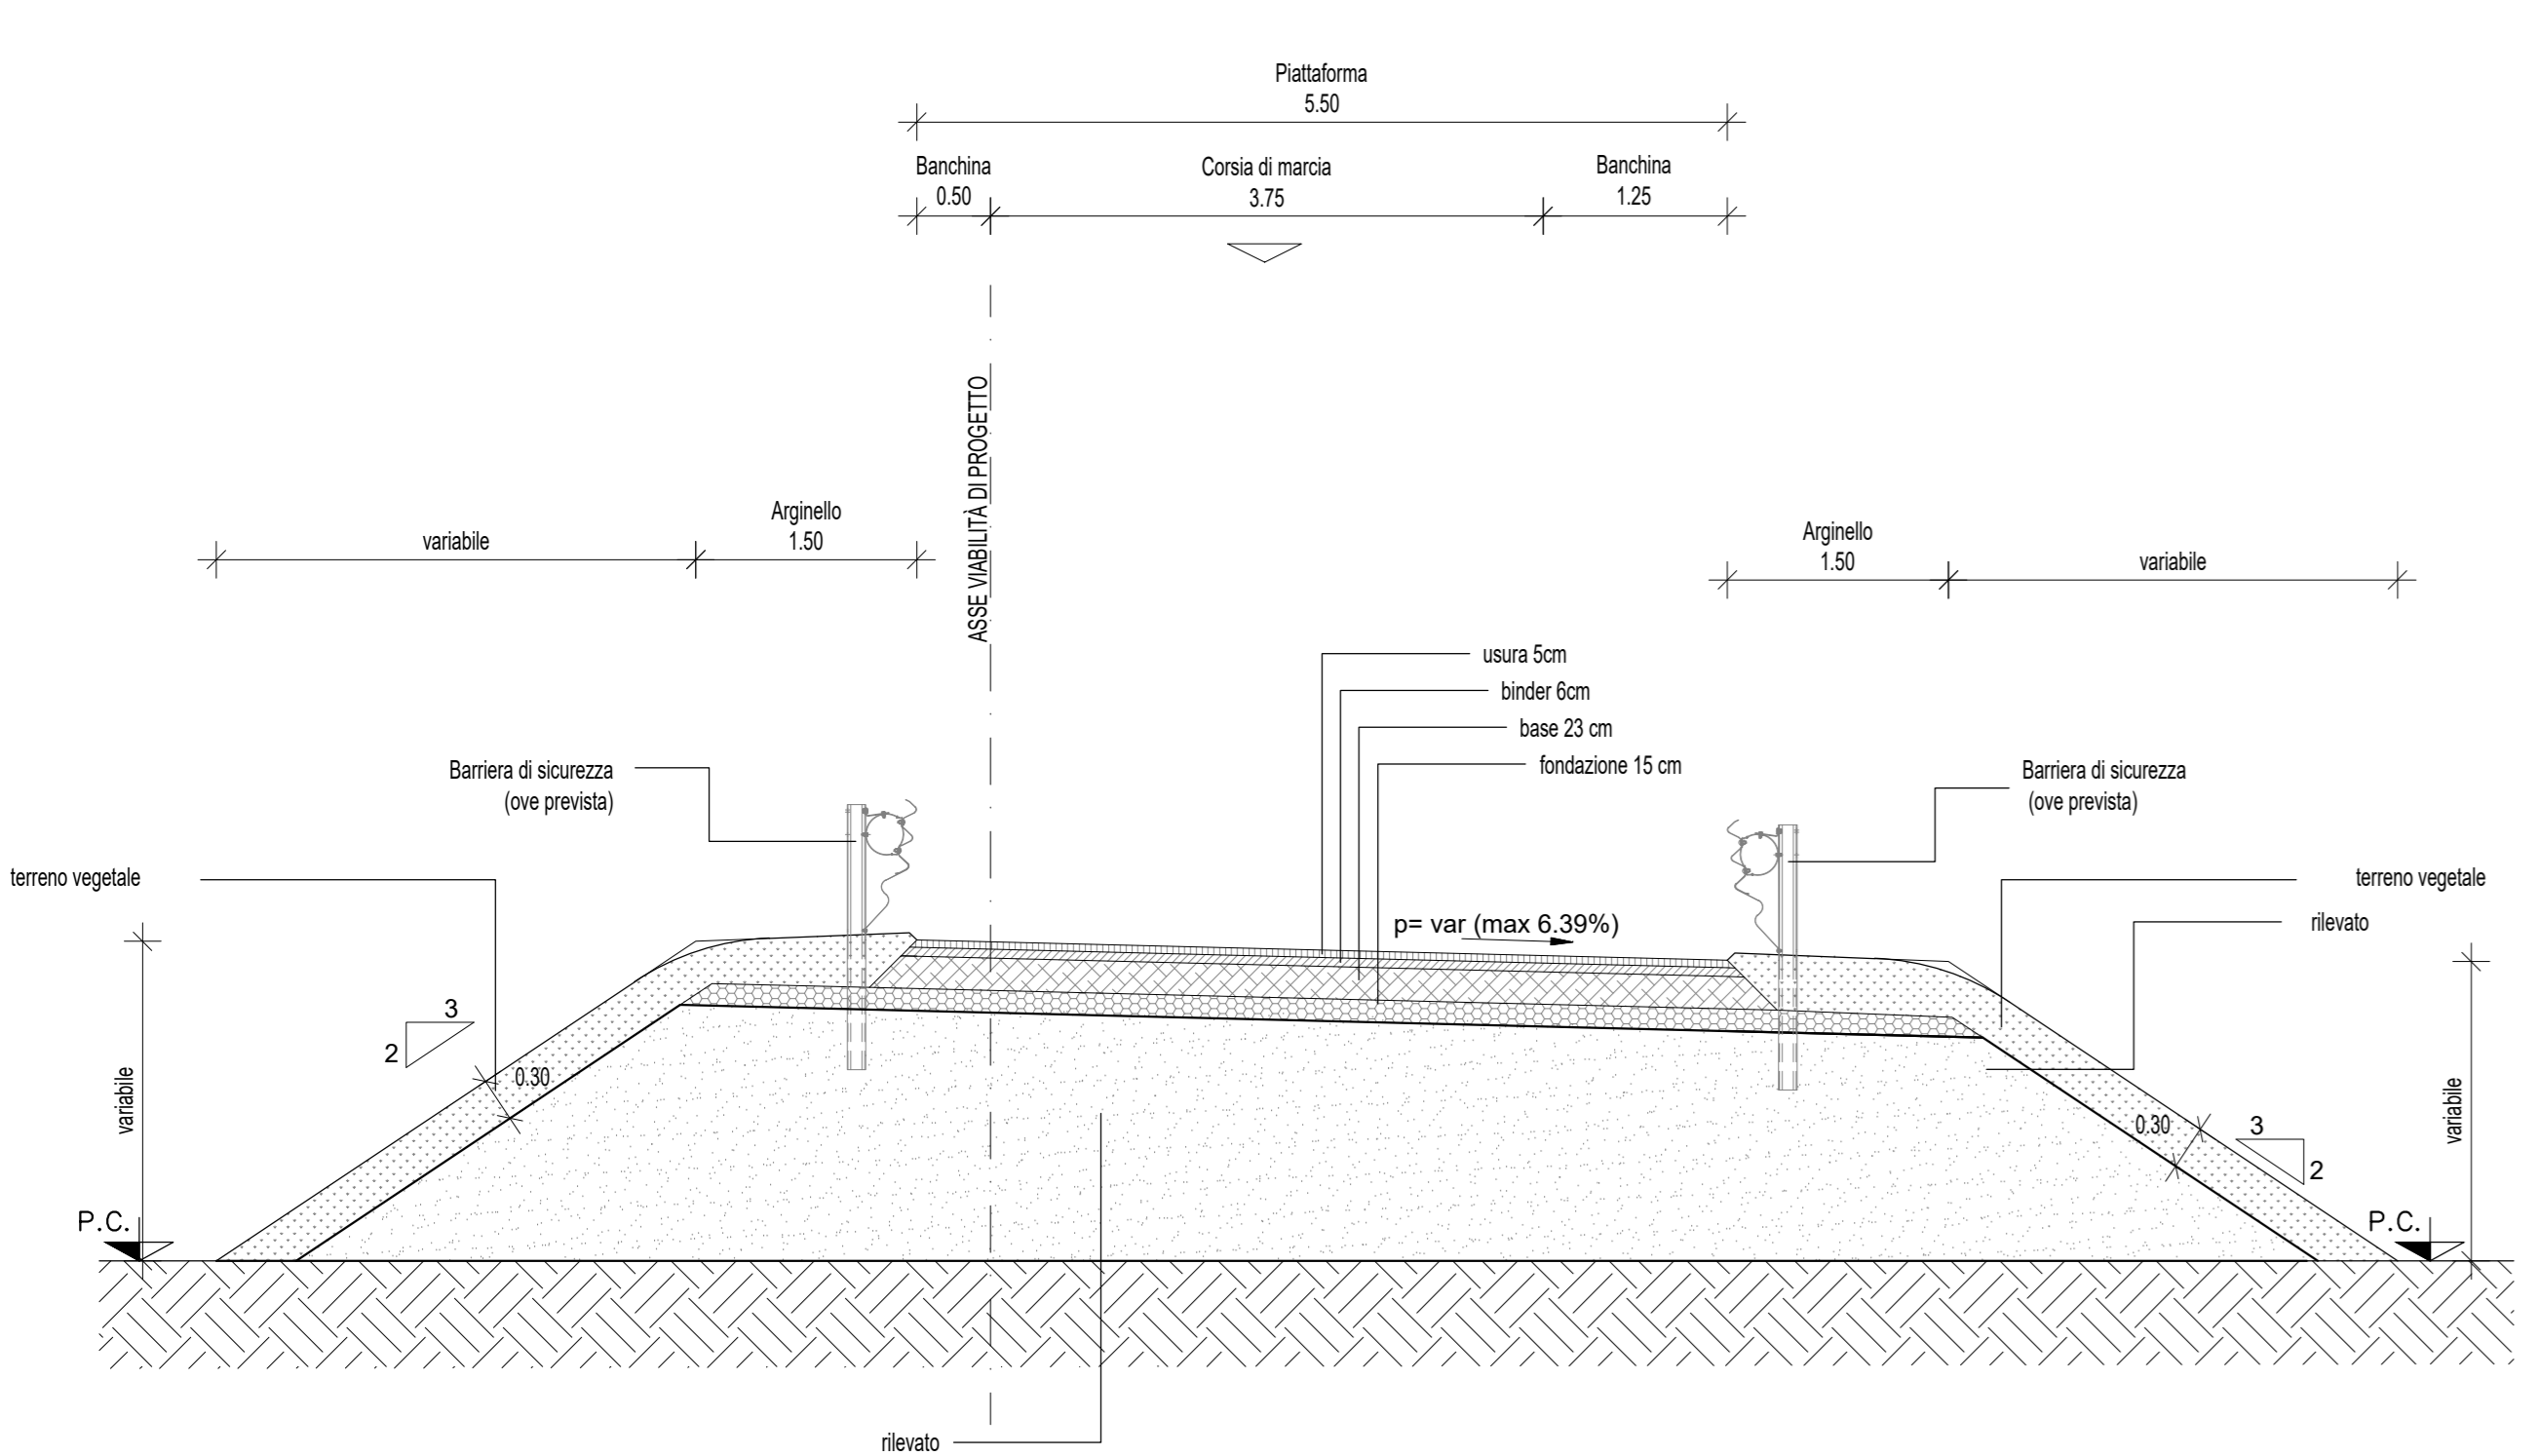

### SEZIONE TIPO RAMPA MONODIREZIONALE IN CURVA - SOPRA GALLERIA SCALA 1:50

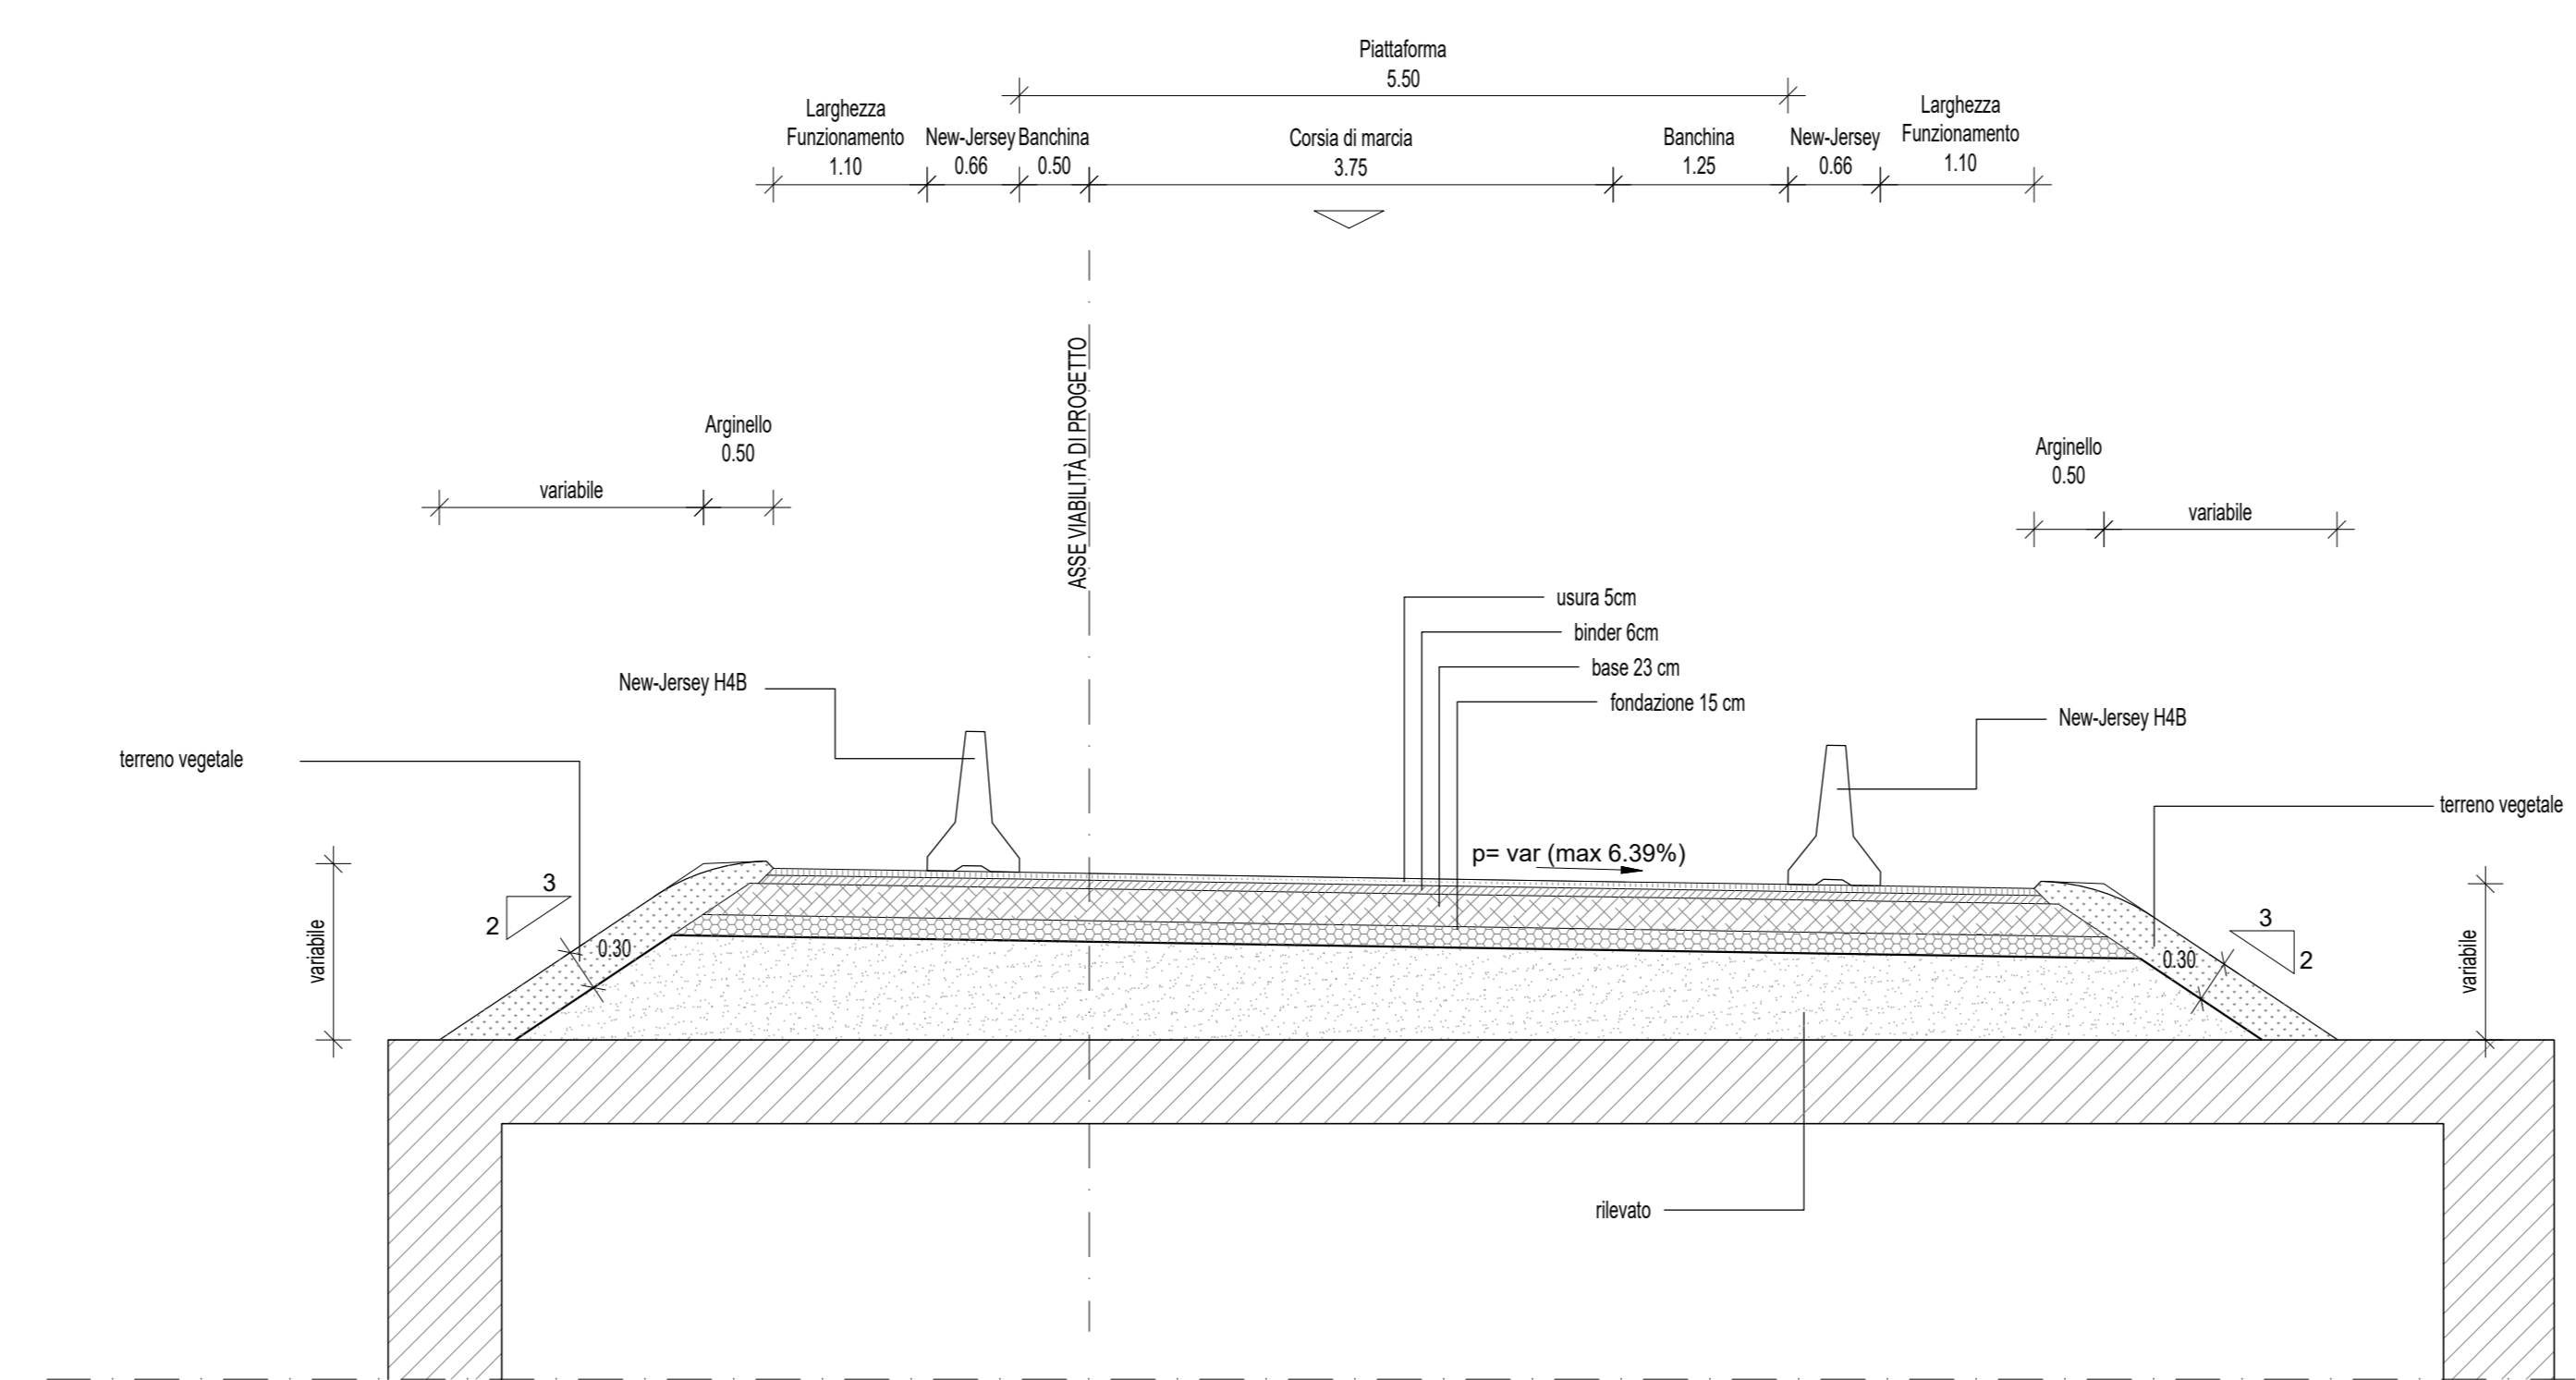

PER TUTTE LE TIPOLOGIE DI SEZIONE TIPO SI RIMANDA AGLI ELABORATI:

- IROF00R13WBIF0005001A
- IROF00R13WBIF0005002A
- IROF00R13WBIF0005003A
- IROF00R13WBIF0005004A
- IROF00R13WBIF0005005A

COMMITTENTE:  
**RFI**  
 RFI INFRASTRUTTURAZIONE ITALIANA  
 GRUPPO FERROVIE DELLO STATO ITALIANO

PROGETTAZIONE:  
**ITALFERR**  
 GRUPPO FERROVIE DELLO STATO ITALIANO

**DIREZIONE TECNICA**  
 U.O. LINEE NODI ED ARMAMENTO

**PROGETTO FATTIBILITA' TECNICO ECONOMICA**

**POTENZIAMENTO INFRASTRUTTURALE ORTE-FALCONARA**  
**RADDOPPIO DELLA TRATTA PM228-CASTELPLANIO**  
**LOTTO 02**

**VIABILITA'**  
 NV08 - DEVIATA PROVVISORIA SS76  
 PLANOPROFILO, TRACCIAMENTO E SEZIONI

SCALA:  
 1 : 2.000

COMMESSA	LOTTO	FASE	ENTE	TIPO DOC.	OPERA/DISCIPLINA	PROGR.	REV.
IROF	02	R	L6		I F 0 0 0 5	0 0 8	A

Revis.	Descrizione	Redatto	Data	Verificato	Data	Approvato	Data	Autorizzato	Data
A	EMMISSIONE DEFINITIVA	P. Cuomo	Ser 2021	F. Giusti	Ser 2021	C. Ursini	Ser 2021	V. Confori	Ser 2021