




KEY PLAN - Scala 1:20.000

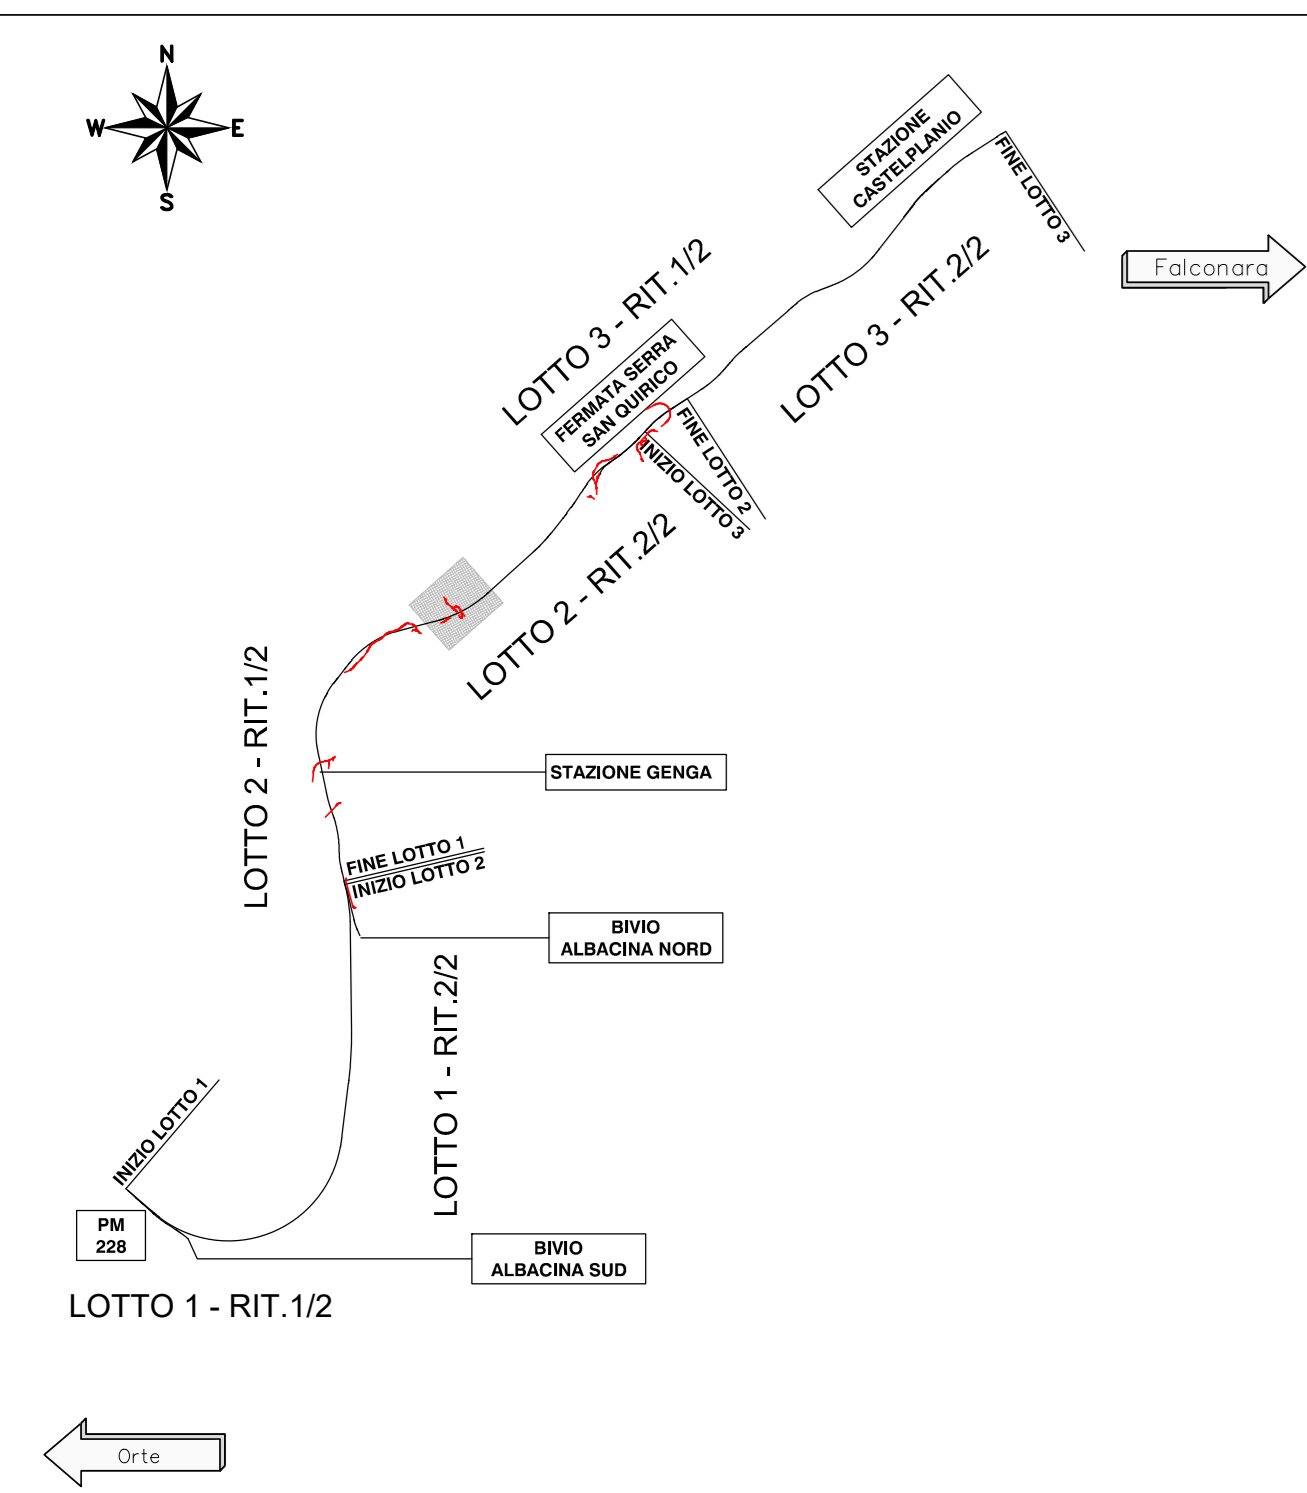

SEZIONI TIPO STRADALI
PER VIABILITA' DI ACCESSO AI PIAZZALI
PER NVP03 E NVP03-A
SEZIONE TIPO:
IN RETTIFILIO - IN RILEVATO
SCALA 1:50

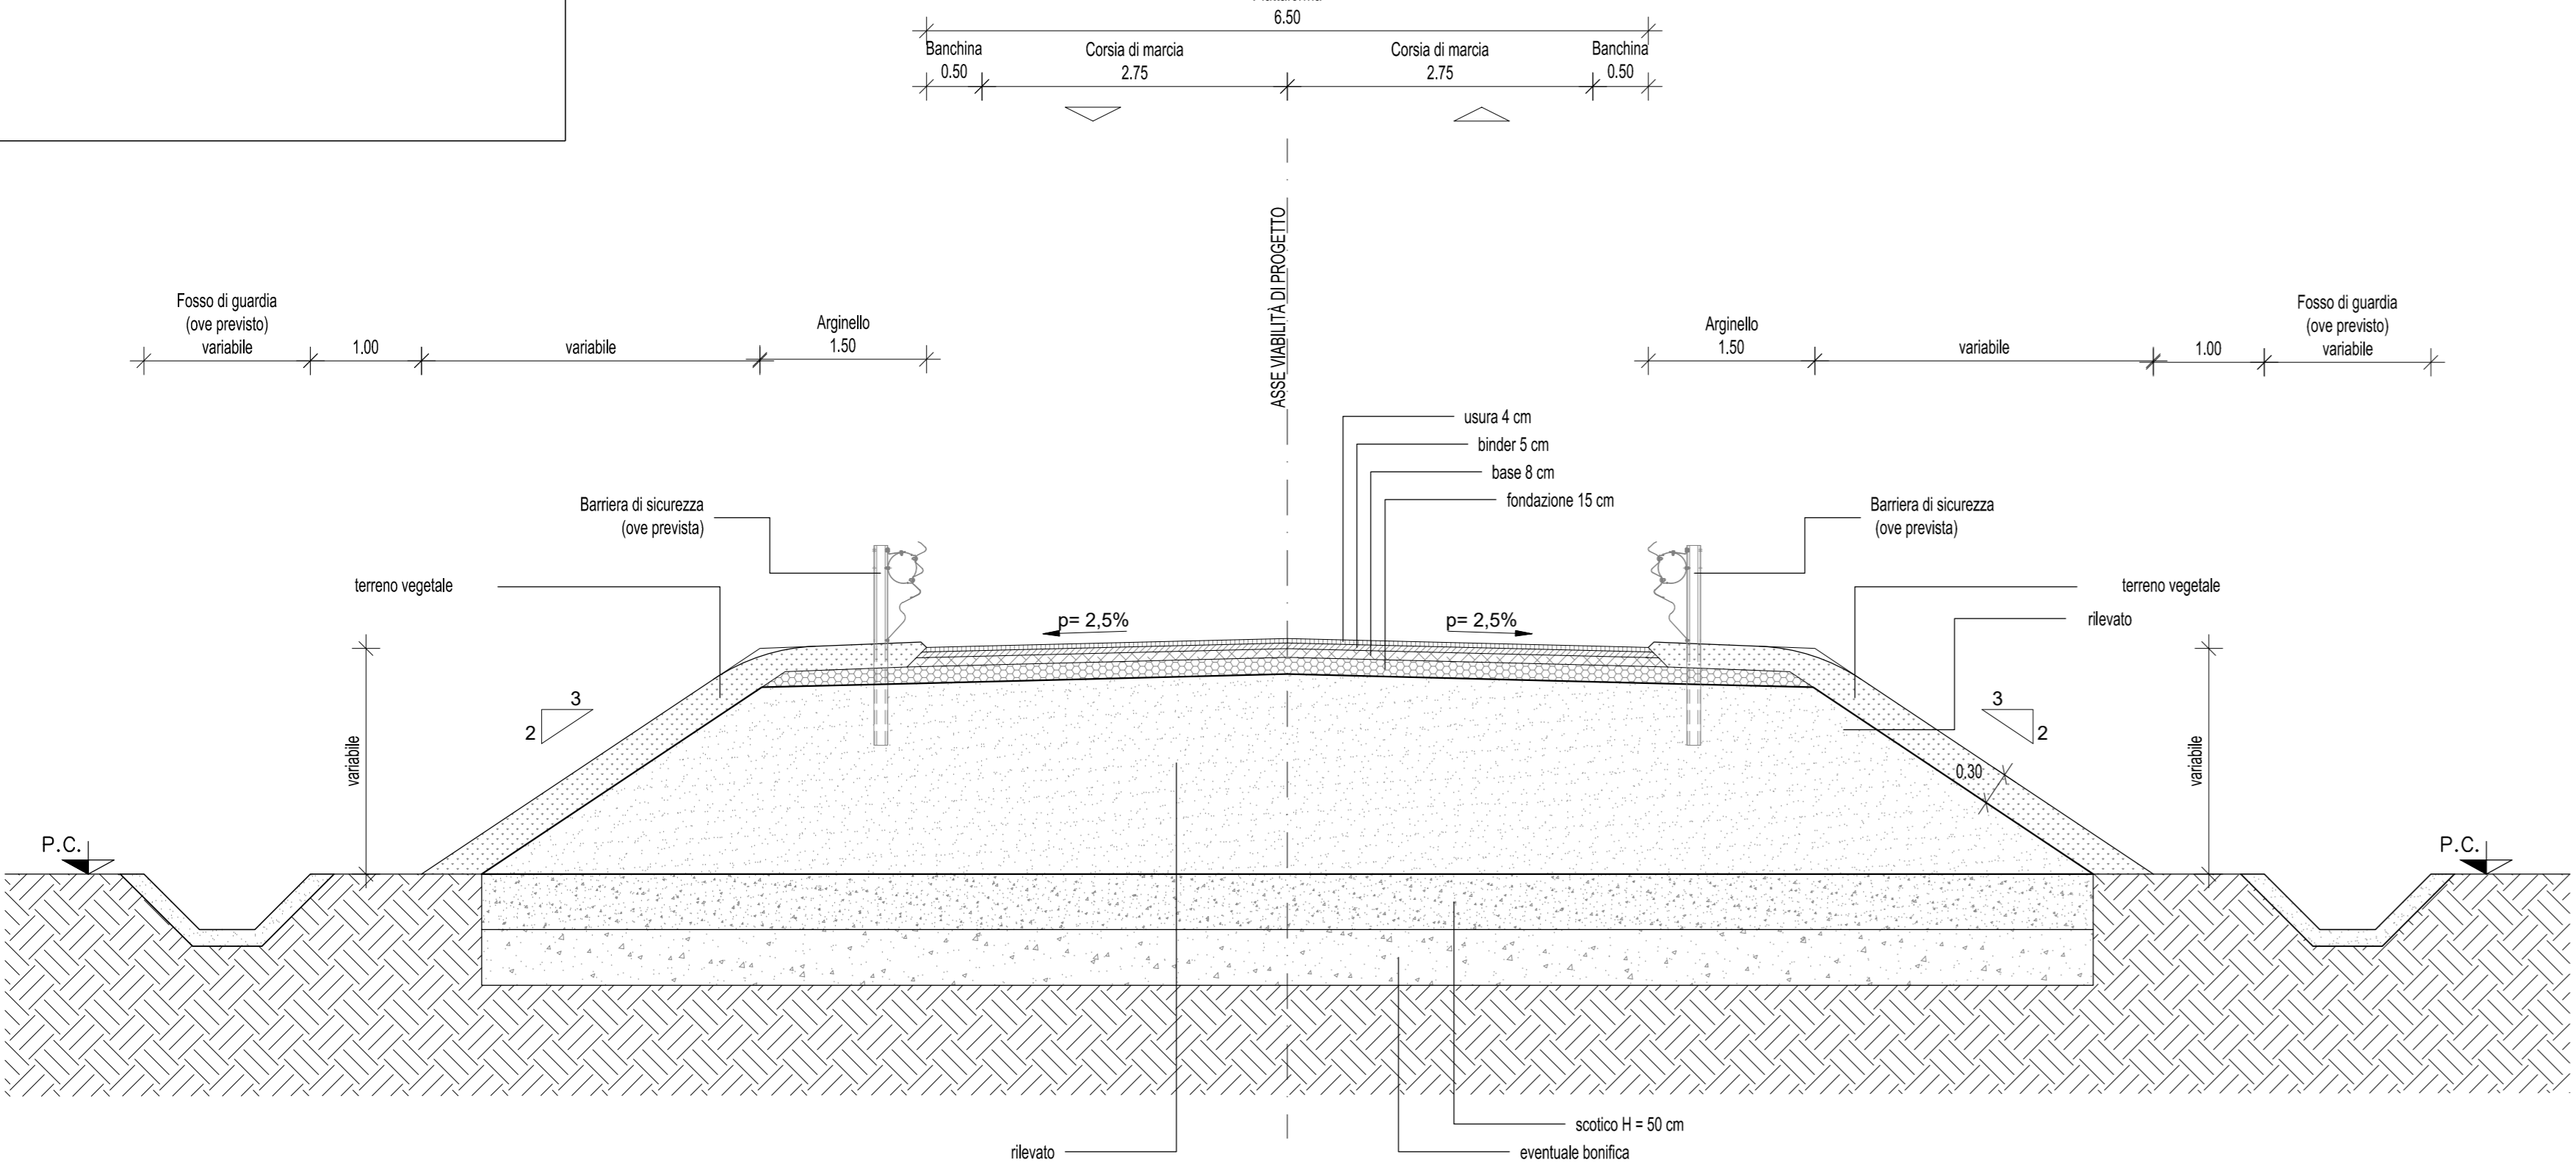

SEZIONI TIPO STRADALI
PER VIABILITA' DI ACCESSO AI PIAZZALI
PER NVP03-B
SEZIONE TIPO:
IN RETTIFILIO - IN RILEVATO
SCALA 1:50

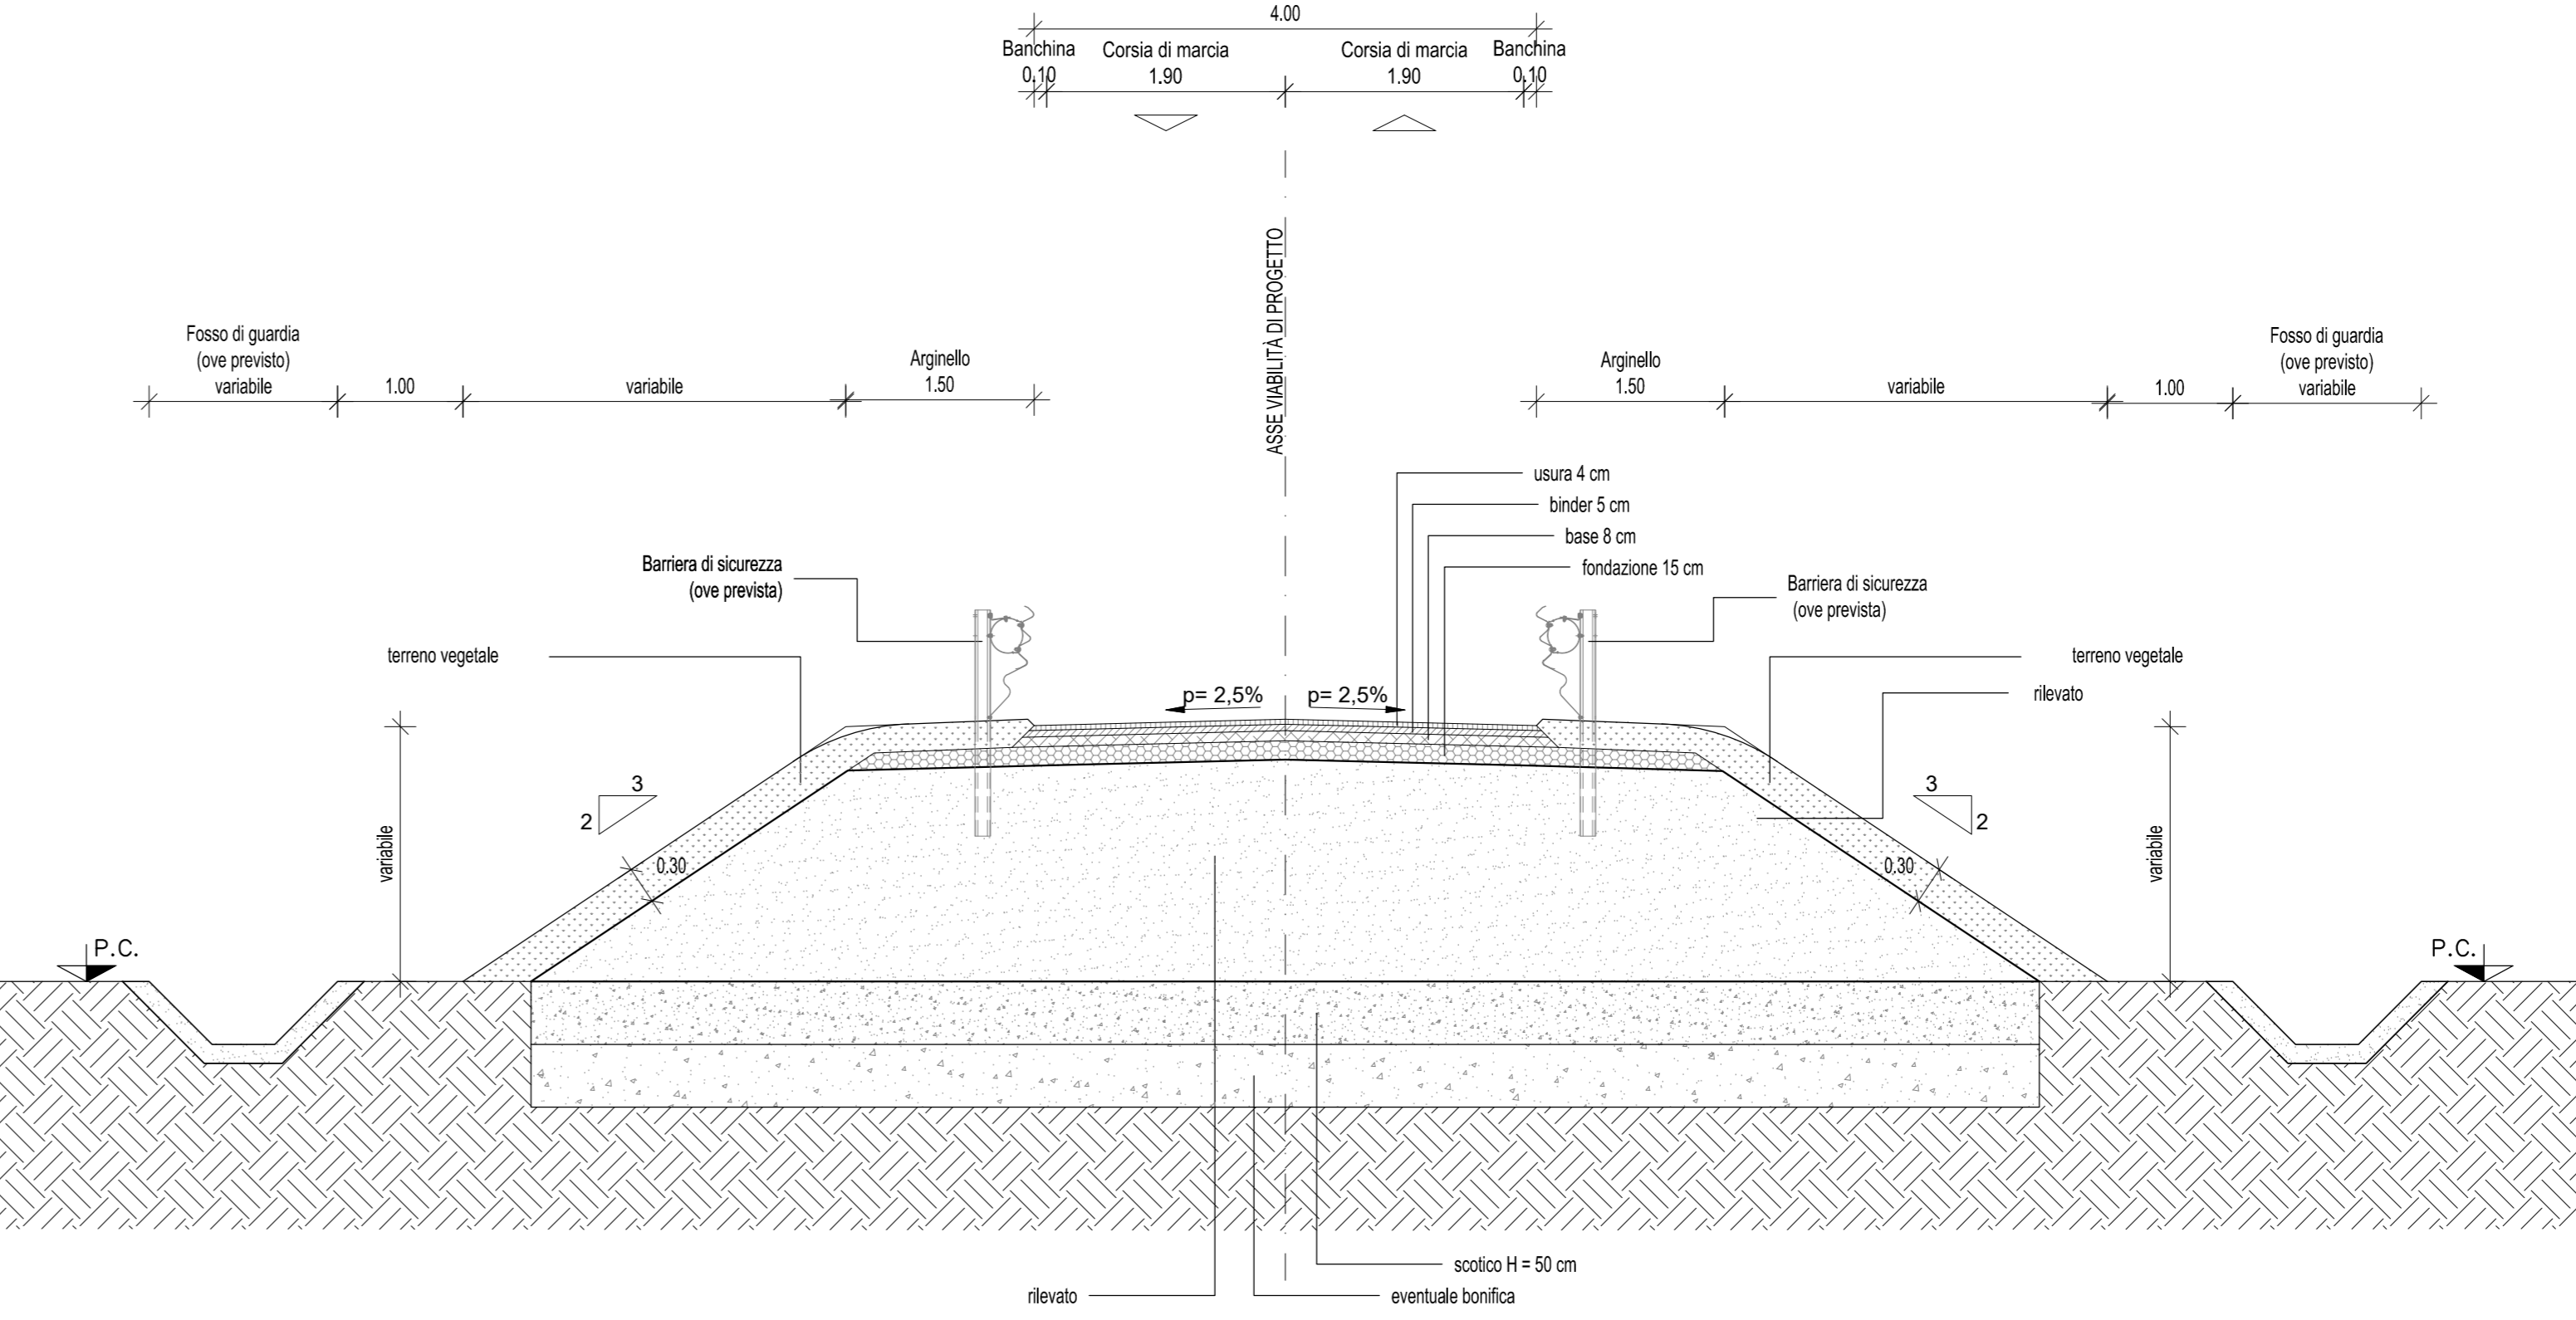

- PER TUTTE LE TIPOLOGIE DI SEZIONE TIPO SI RIMANDA AGLI ELABORATI:
- IROF00R13WBIF0005001A
 - IROF00R13WBIF0005002A
 - IROF00R13WBIF0005003A
 - IROF00R13WBIF0005004A
 - IROF00R13WBIF0005005A

COMMITTENTE:
RFI
RAILWAY INFRASTRUTTURARIA ITALIANA
GRUPPO FERROVIE DELLO STATO ITALIANE

PROGETTAZIONE:
ITALFERR
GRUPPO FERROVIE DELLO STATO ITALIANE

DIREZIONE TECNICA
U.O. LINEE NODI ED ARMAMENTO

PROGETTO FATTIBILITA' TECNICO ECONOMICA
**POTENZIAMENTO INFRASTRUTTURALE ORTE-FALCONARA
RADDOPIO DELLA TRATTA PM228-CASTELPLANIO
LOTTO 02**

VIABILITA' DI ACCESSO AI PIAZZALI
NVP3 - ACCESSO PIAZZALE CUNICOLO "LA ROSSA"
PLANOPROFILO E SEZIONI

SCALA: 1:2.000

Revis.	Descrizione	Redatto	Data	Verificato	Data	Approvato	Data	Autorizzato	Data
A	EMISSIONE DEFINITIVA	P. Corno	Sar 2021	F. Giusti	Sar 2021	C. Ungoli	Sar 2021	V. Conforti	Sar 2021

File: IROF00R13WBIF00050011A.dwg n. Elab.: