
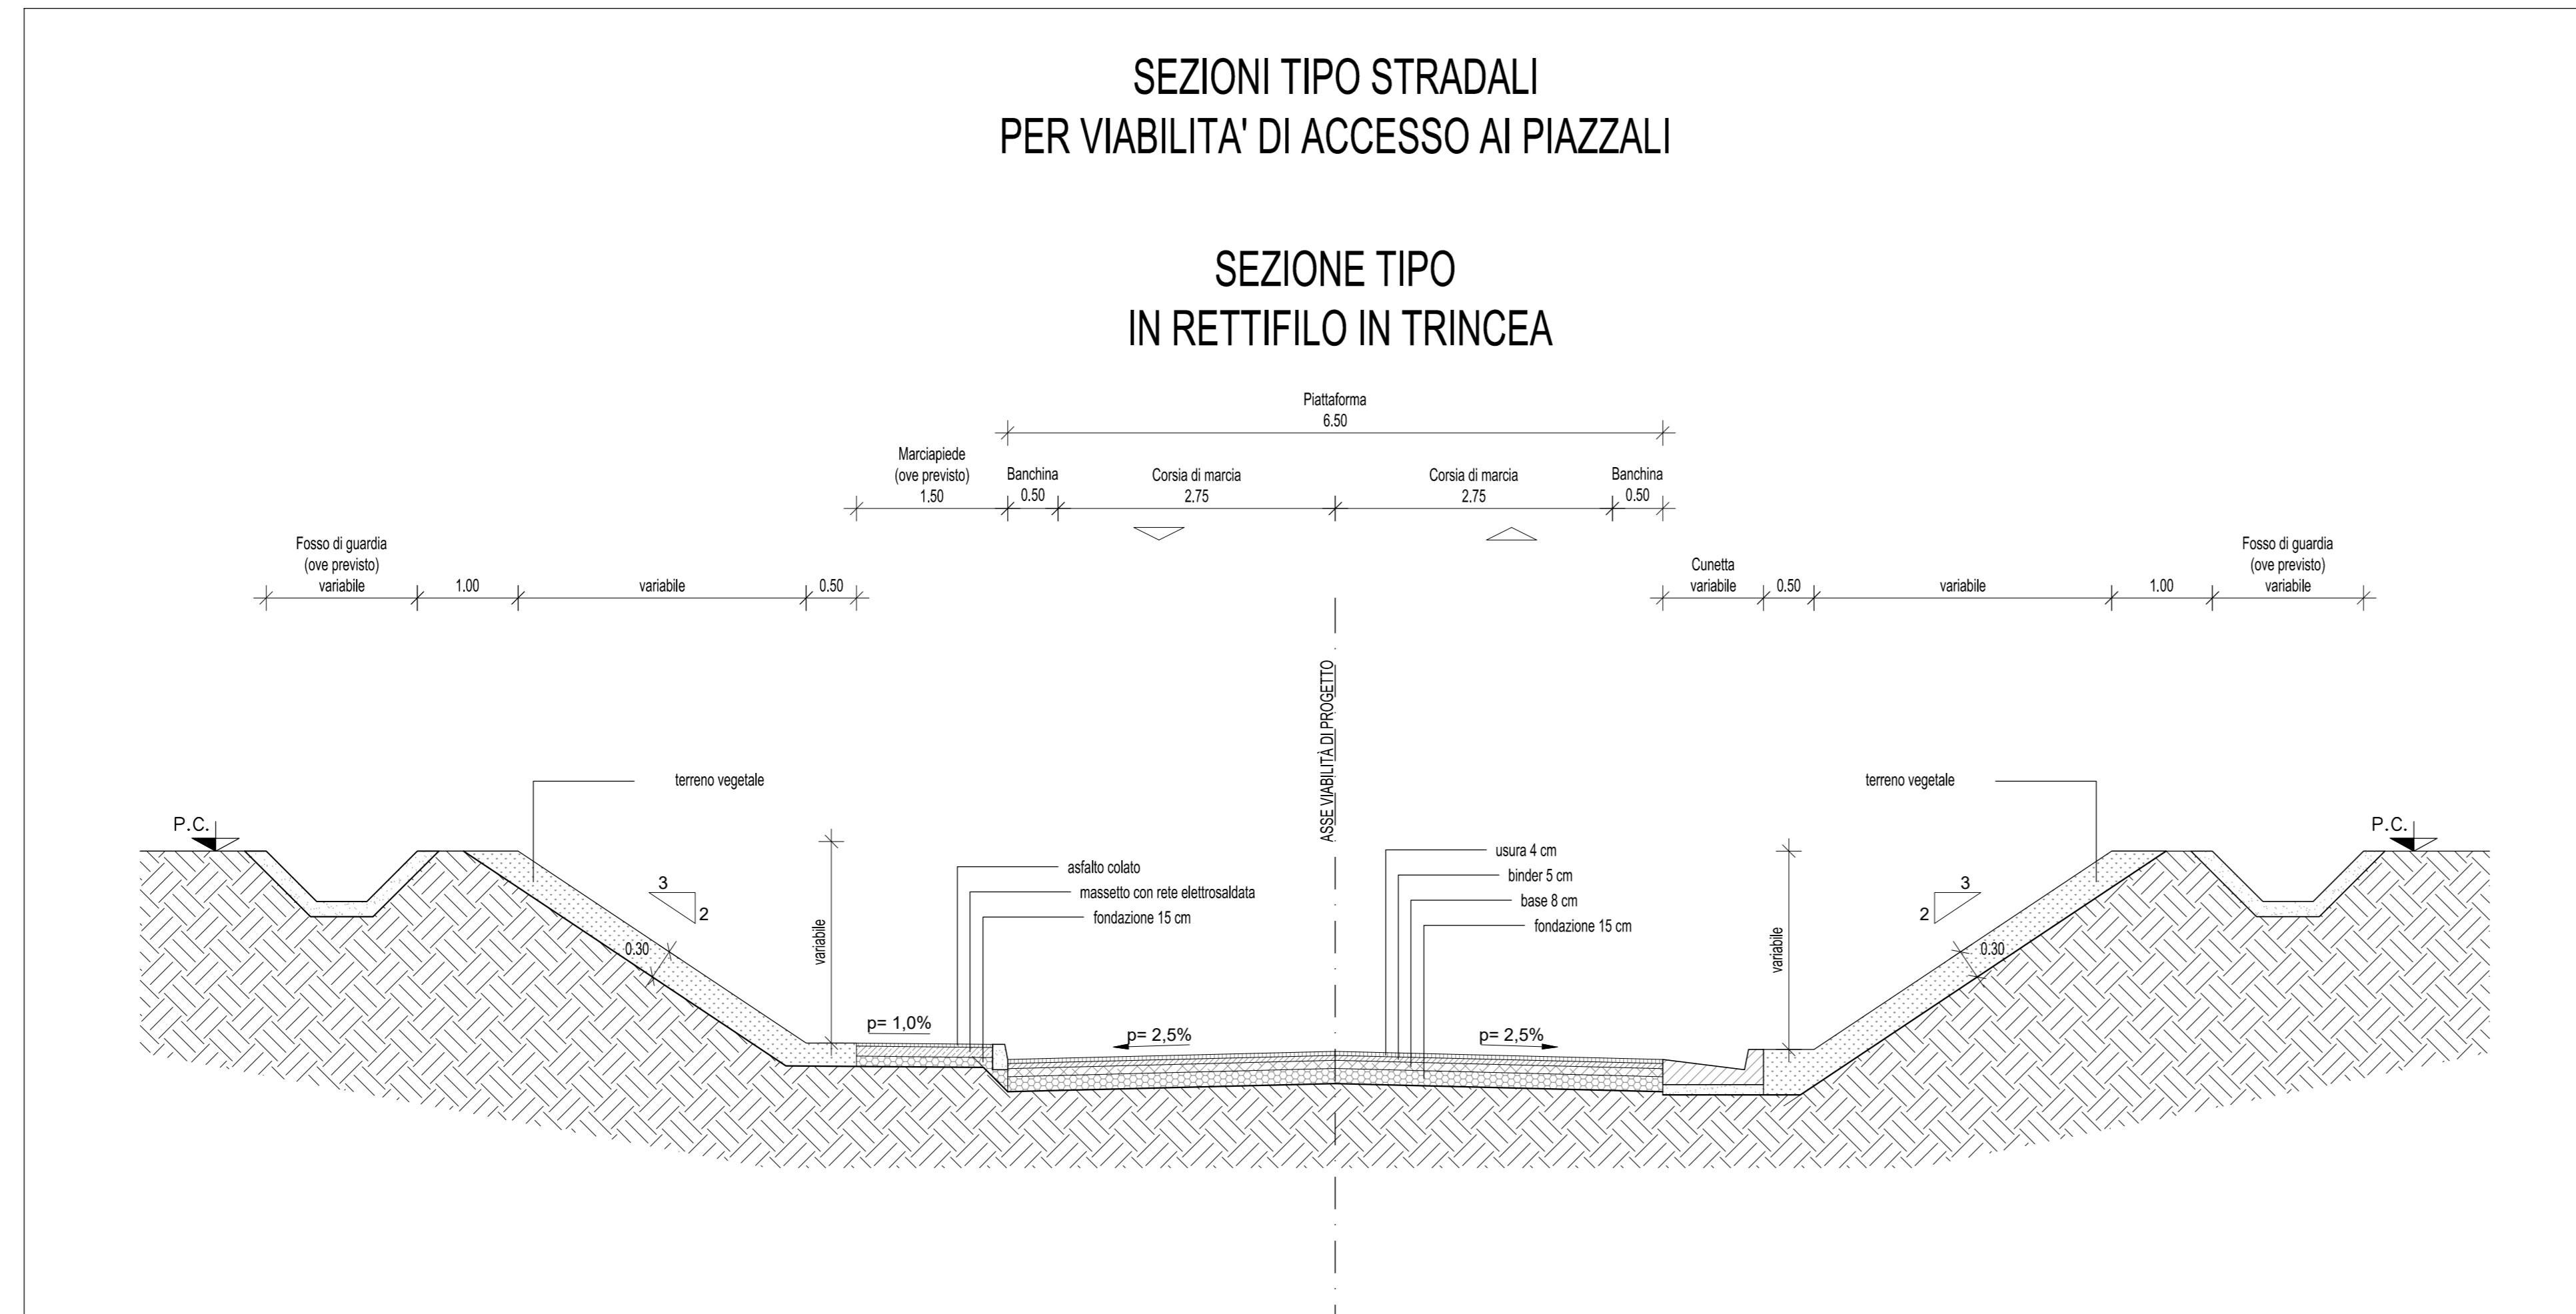
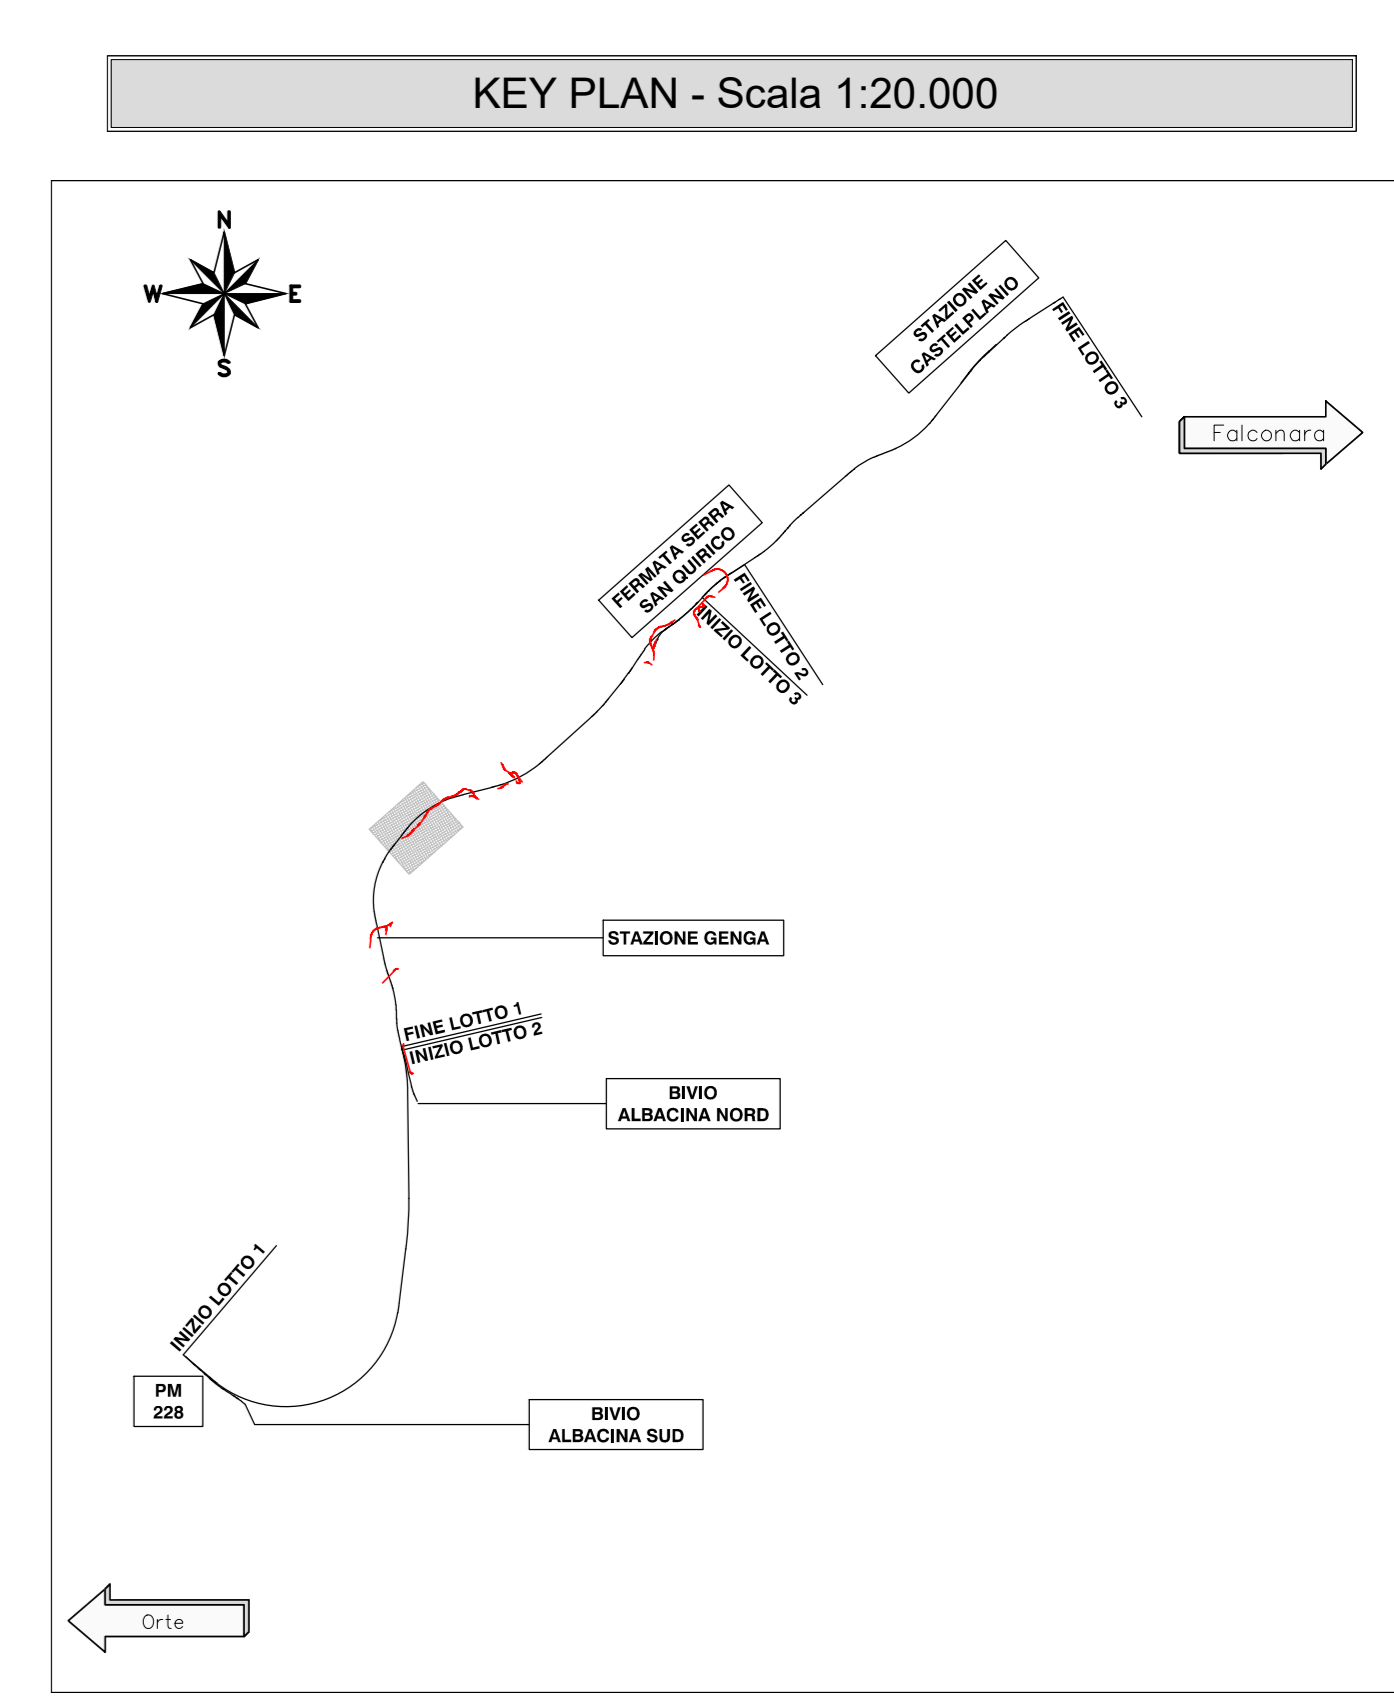


TABELLE DI TRACCIAMENTO

V1 2356410.102 4809826.699	V2 2356513.626 4808974.440	V3 2356556.736 4809030.742	V4 2356638.138 4809108.809	V5 2356701.563 4809194.024
V2 N 1.000 A 50.000 Sv 25.000 AngF 7.1620 m 0.260 TI 19.690 Tc 8.346	V3 N 1.000 A 84.000 Sv 29.400 AngF 3.5094 m 0.150 TI 13.335 Tc 9.804	V4 N 1.000 A 60.000 Sv 20.000 AngF 3.1831 m 0.093 TI 13.335 Tc 6.669	V5 N 1.000 A 60.000 Sv 20.000 AngF 3.1831 m 0.093 TI 13.335 Tc 6.669	V6 N 1.000 A 60.000 Sv 20.000 AngF 3.1831 m 0.093 TI 13.335 Tc 6.669
C1 2356449.405 4809055.232	C2 2356736.231 4808870.144	C3 2356502.640 4809228.388		
V2 R 100.000 Ac 16.5564 Tan 14.104 Sv 28.024 FI 0.980 Co 27.932	V3 R 240.000 Ac 1.7365 Tan 3.641 Sv 7.282 FI 0.038 Co 7.282	V4 R 180.000 Ac 3.1724 Tan 4.984 Sv 9.966 FI 0.069 Co 9.965		
V2 N 1.000 A 40.000 Sv 16.000 AngF 4.5836 m 0.107 TI 10.670 Tc 5.337	V3 N 1.000 A 84.000 Sv 29.400 AngF 3.5094 m 0.150 TI 13.335 Tc 9.804	V4 N 1.000 A 60.000 Sv 20.000 AngF 3.1831 m 0.093 TI 13.335 Tc 6.669		

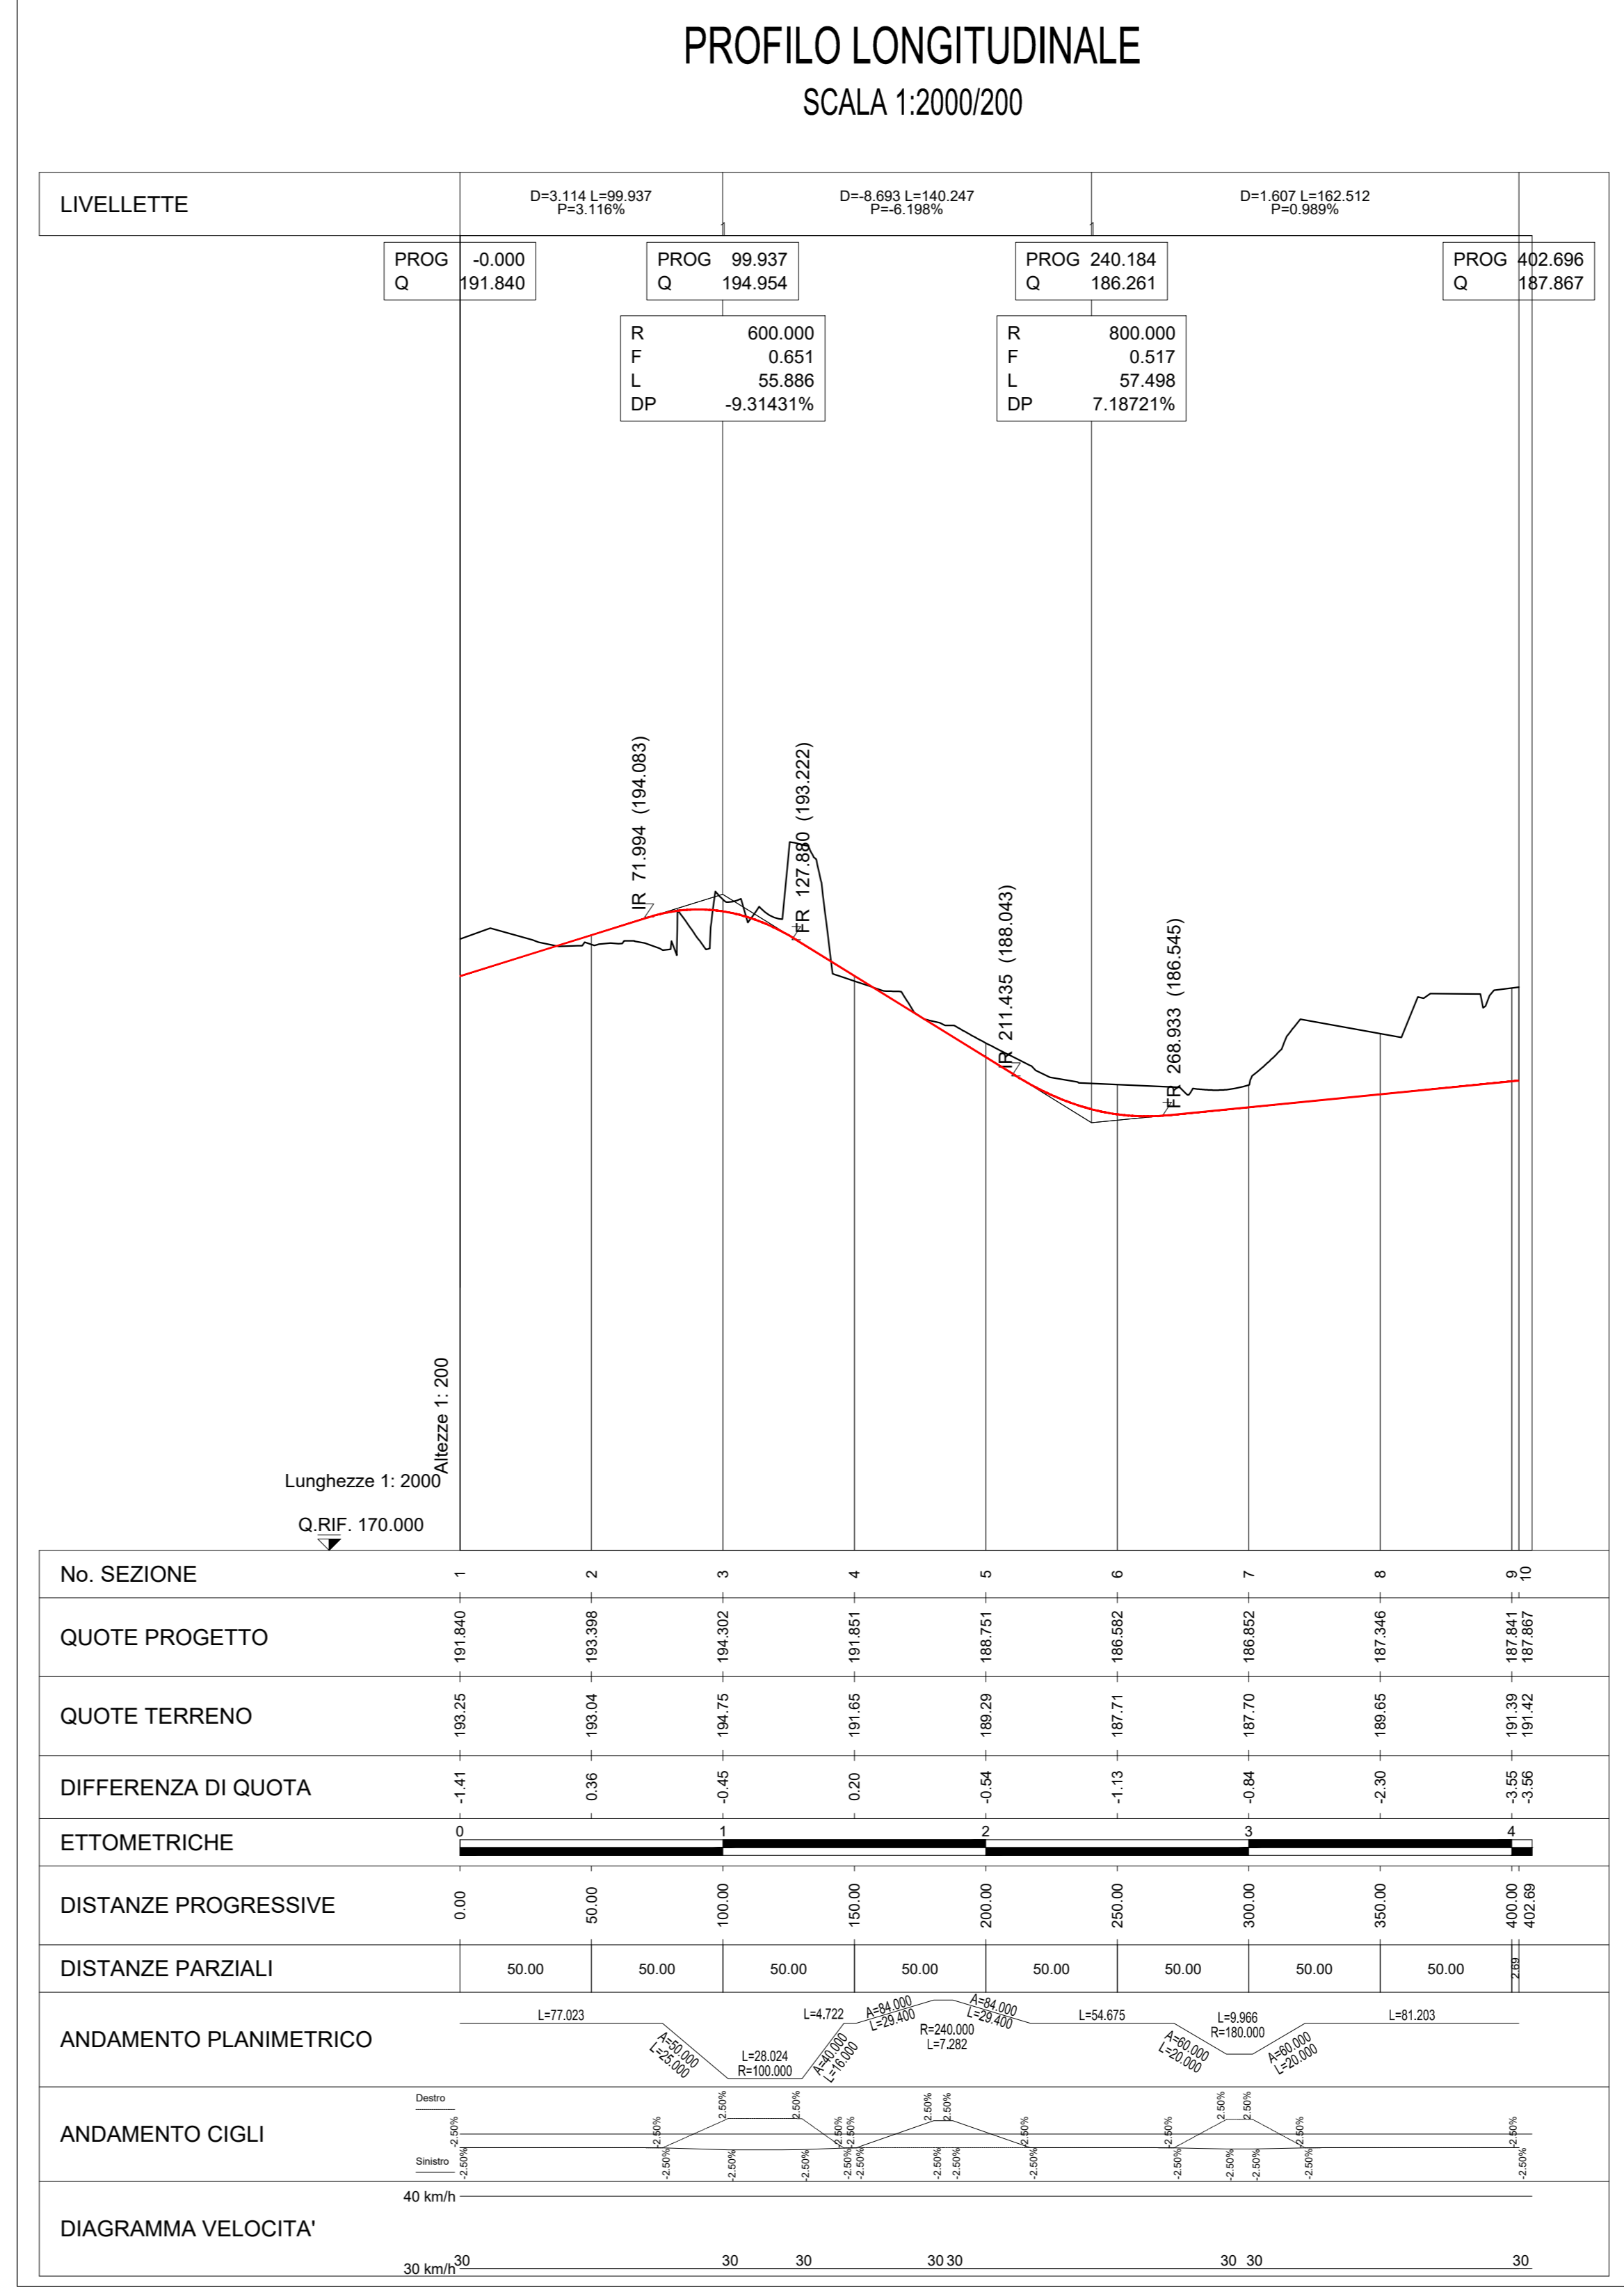

- PER TUTTE LE TIPOLOGIE DI SEZIONE TIPO SI RIMANDA AGLI ELABORATI:
- IROF00R13WBIF0005001A
 - IROF00R13WBIF0005002A
 - IROF00R13WBIF0005003A
 - IROF00R13WBIF0005004A
 - IROF00R13WBIF0005005A

COMMITTENTE: **RFI** RAI FERROVIARIA ITALIANA **GRUPPO FERROVIE DELLO STATO ITALIANE**

PROGETTAZIONE: **ITALFERR** GRUPPO FERROVIE DELLO STATO ITALIANE

DIREZIONE TECNICA
U.O. LINEE NODI ED ARMAMENTO

PROGETTO FATTIBILITA' TECNICO ECONOMICA

POTENZIAMENTO INFRASTRUTTURALE ORTE-FALCONARA
RADDOPPIO DELLA TRATTA PM228-CASTELPLANIO
LOTTO 02

VIABILITA' DI ACCESSO AI PIAZZALI
NVP2 - ACCESSO PIAZZALE SUD "MOGIANO"
PLANOPROFILO E SEZIONI

SCALA: 1:2.000

COMMESSA	LOTTO	FASE	ENTE	TIPO DOC.	OPERA/DISCIPLINA	PROGR.	REV.
IR0F	02	R	13	L6	IF0005	013	A

Revis.	Descrizione	Redatto	Data	Verificato	Data	Approvato	Data	Autorizzato	Data
A	EMISSIONE DEFINITIVA	P. Cuomo	Ser 2021	F. Genta	Ser 2021	C. Ungoni	Ser 2021	V. Confori	Ser 2021

File: IROF00R13WBIF0005001A.dwg n. Elab.: