


**LEGENDA**

	FLUSSI TRAFFICO VEICOLARE
	DEVIAZIONE TEMPORANEA
	AREA IN LAVORAZIONE

**FASE 1**  
SCALA 1:1000

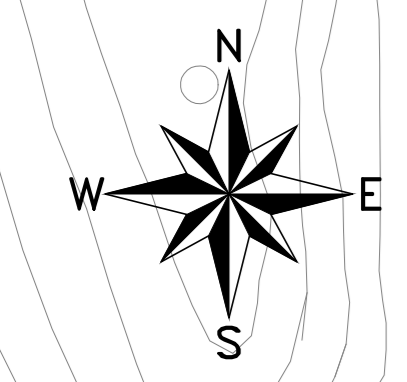


ASSE BINARIO PARI  
ASSE BINARIO DISPARI




- FASE 1**
- Traffico in esercizio su viabilità esistente
  - Costruzione della deviazione temporanea di Via San Vittore

**FASE 2**  
SCALA 1:1000

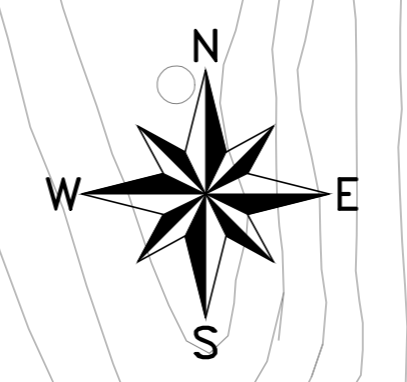


ASSE BINARIO PARI  
ASSE BINARIO DISPARI

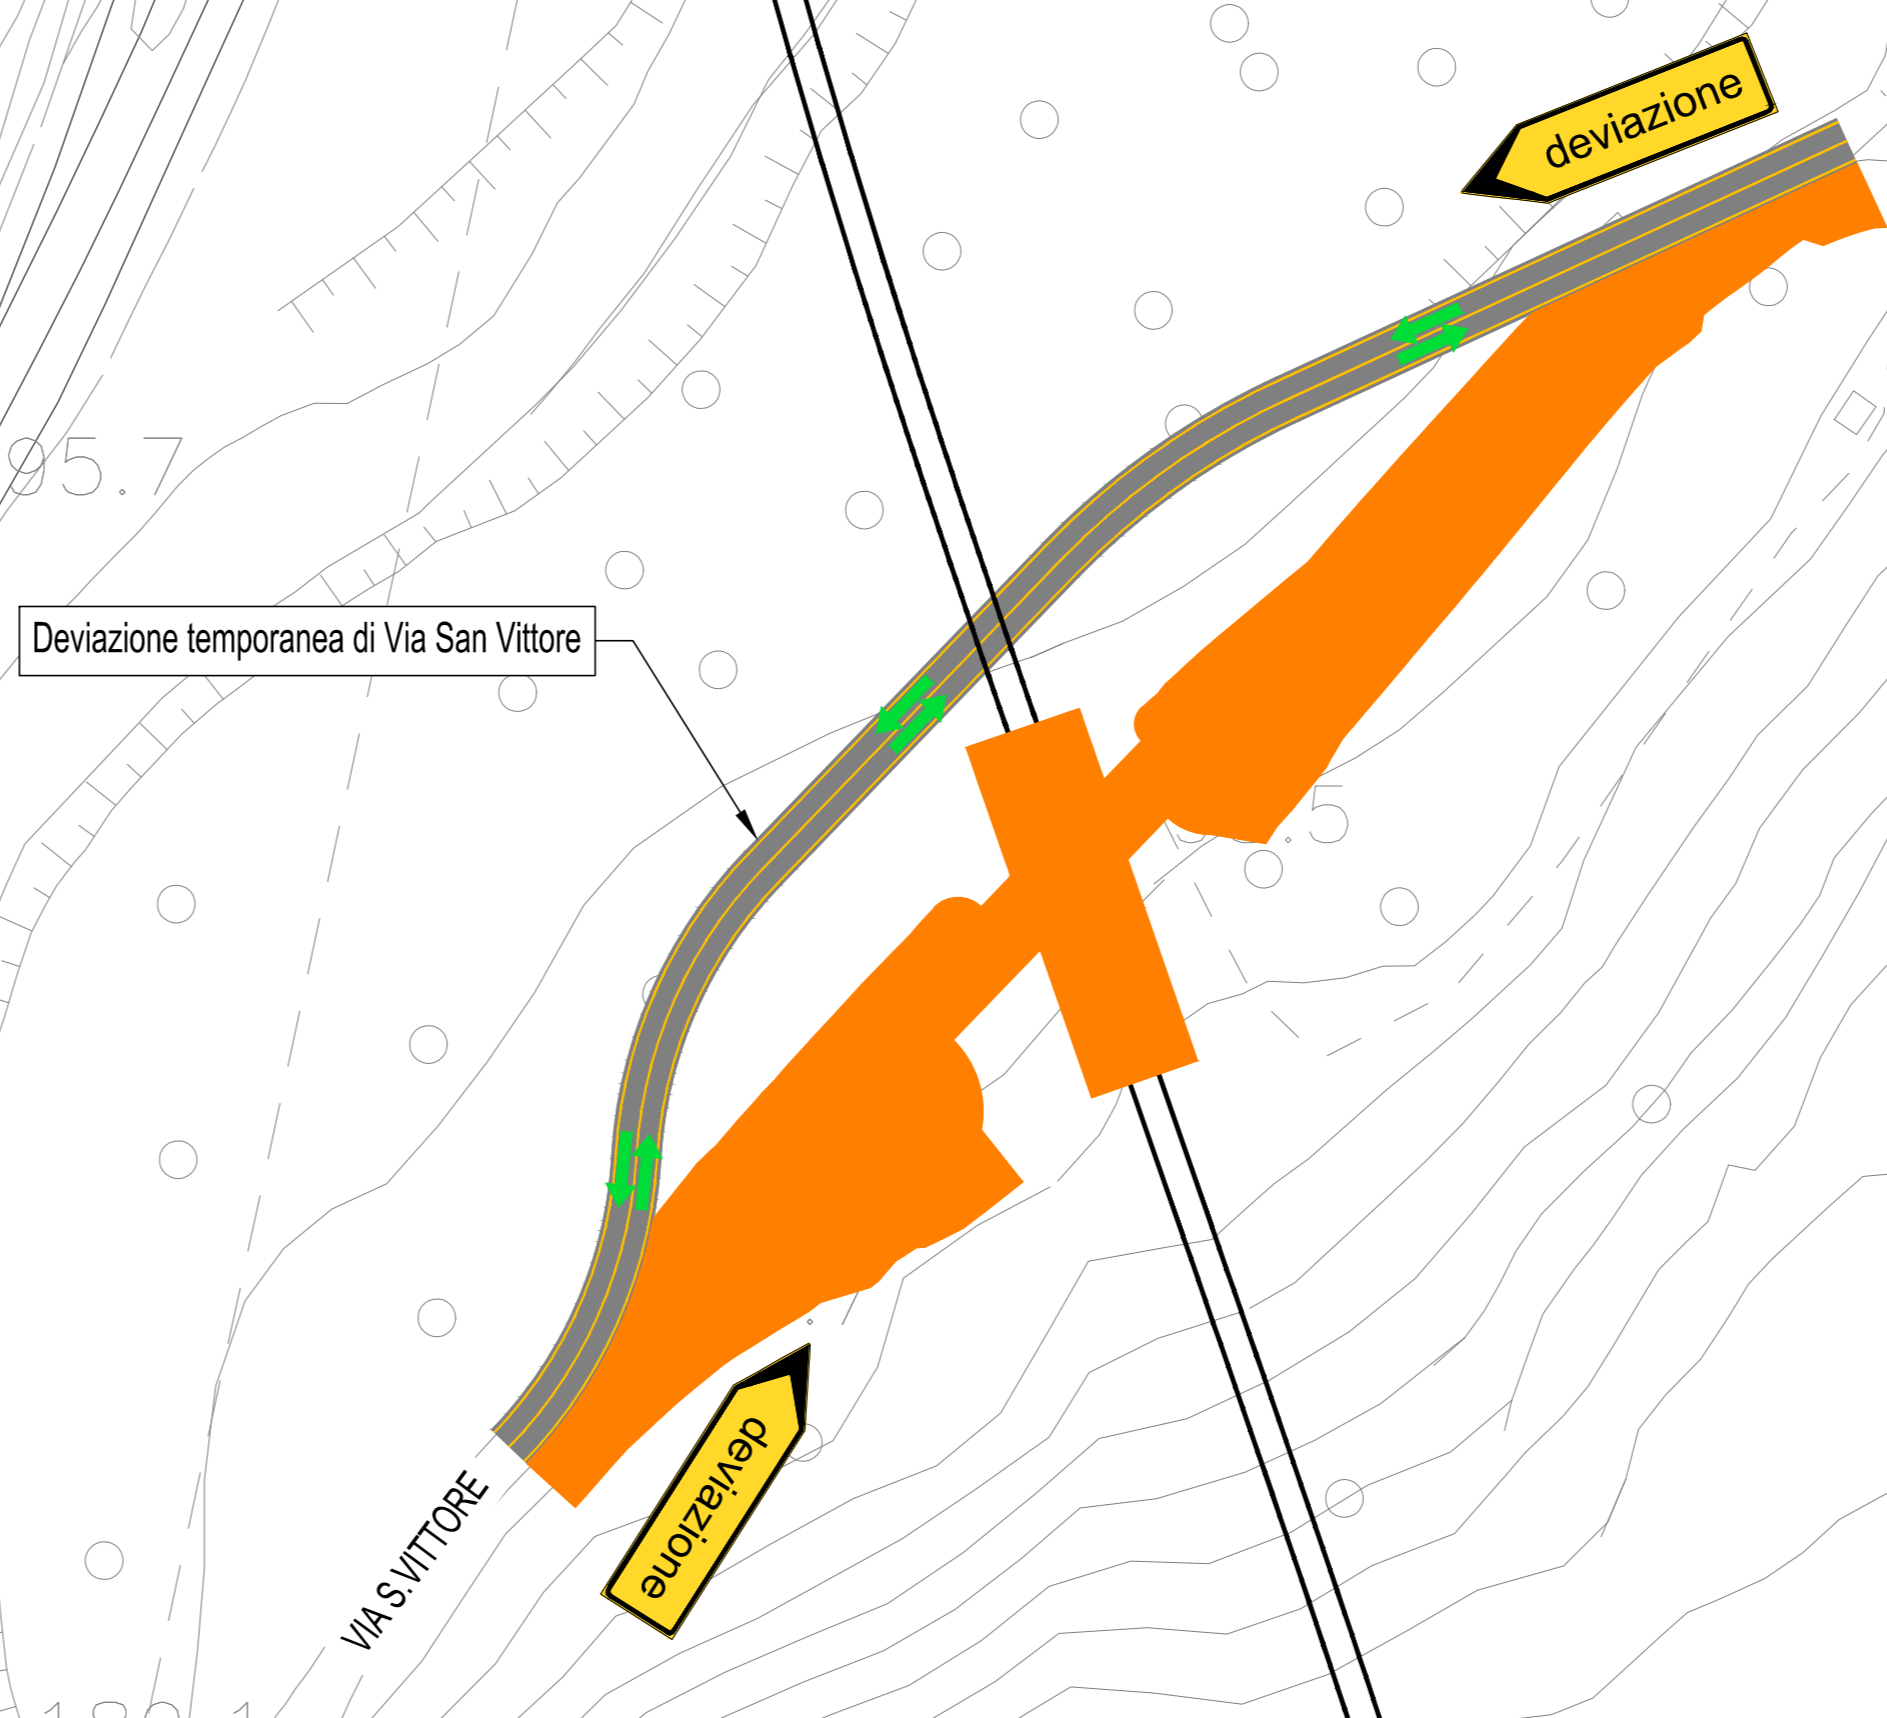


- FASE 2**
- Traffico in esercizio su deviazione temporanea di Via San Vittore
  - Costruzione dello scotolare SL01, dell'opera di sostegno MU01 e della viabilità NV01

**FASE 3**  
SCALA 1:1000

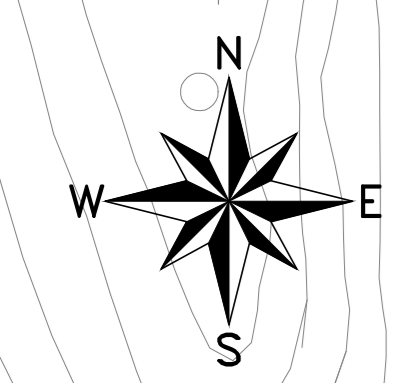


ASSE BINARIO PARI  
ASSE BINARIO DISPARI

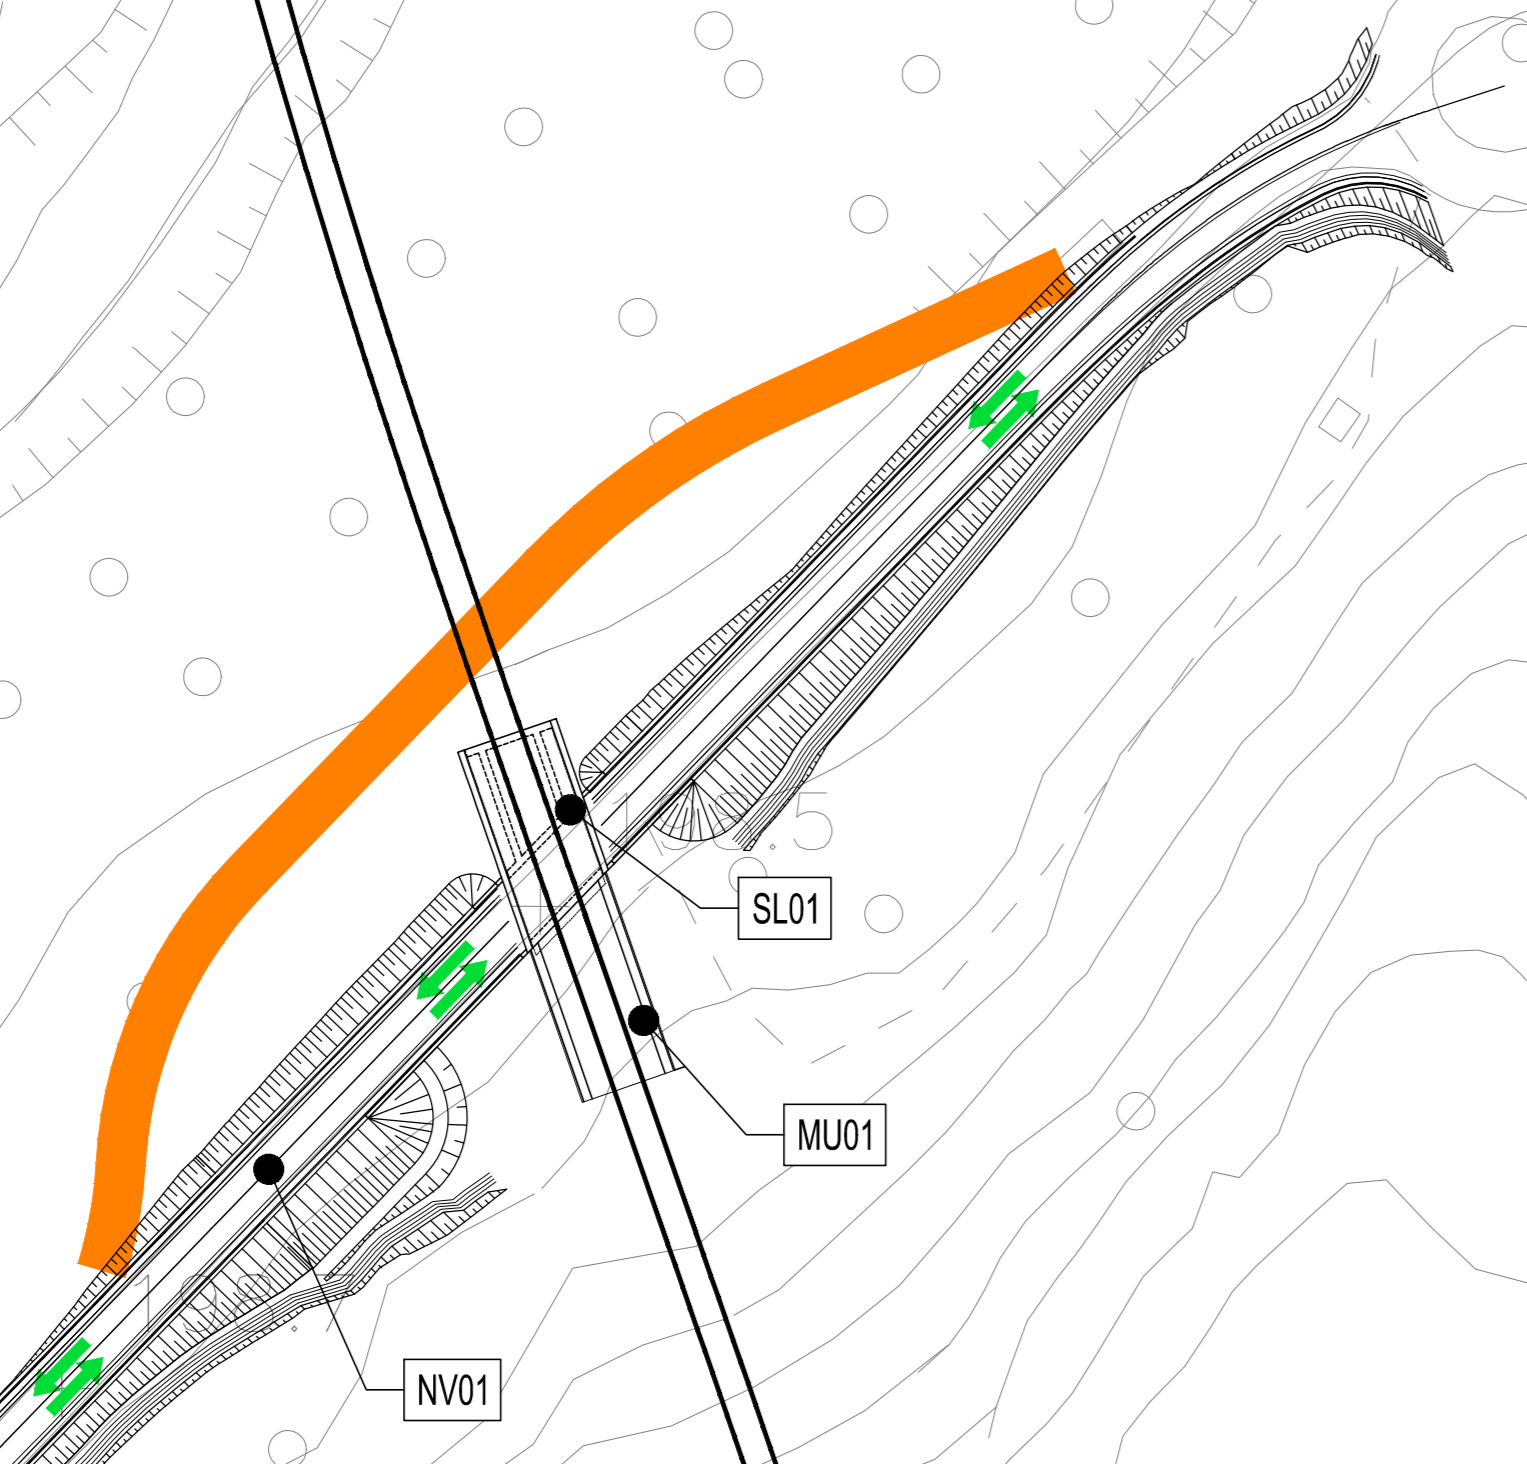


- FASE 3**
- Traffico in esercizio su viabilità NV01
  - Demolizione della deviazione temporanea di Via San Vittore

**FASE 4**  
SCALA 1:1000

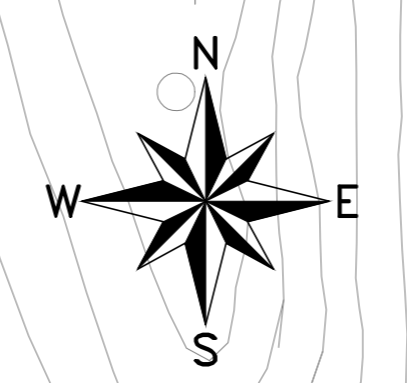

ASSE BINARIO PARI  
ASSE BINARIO DISPARI

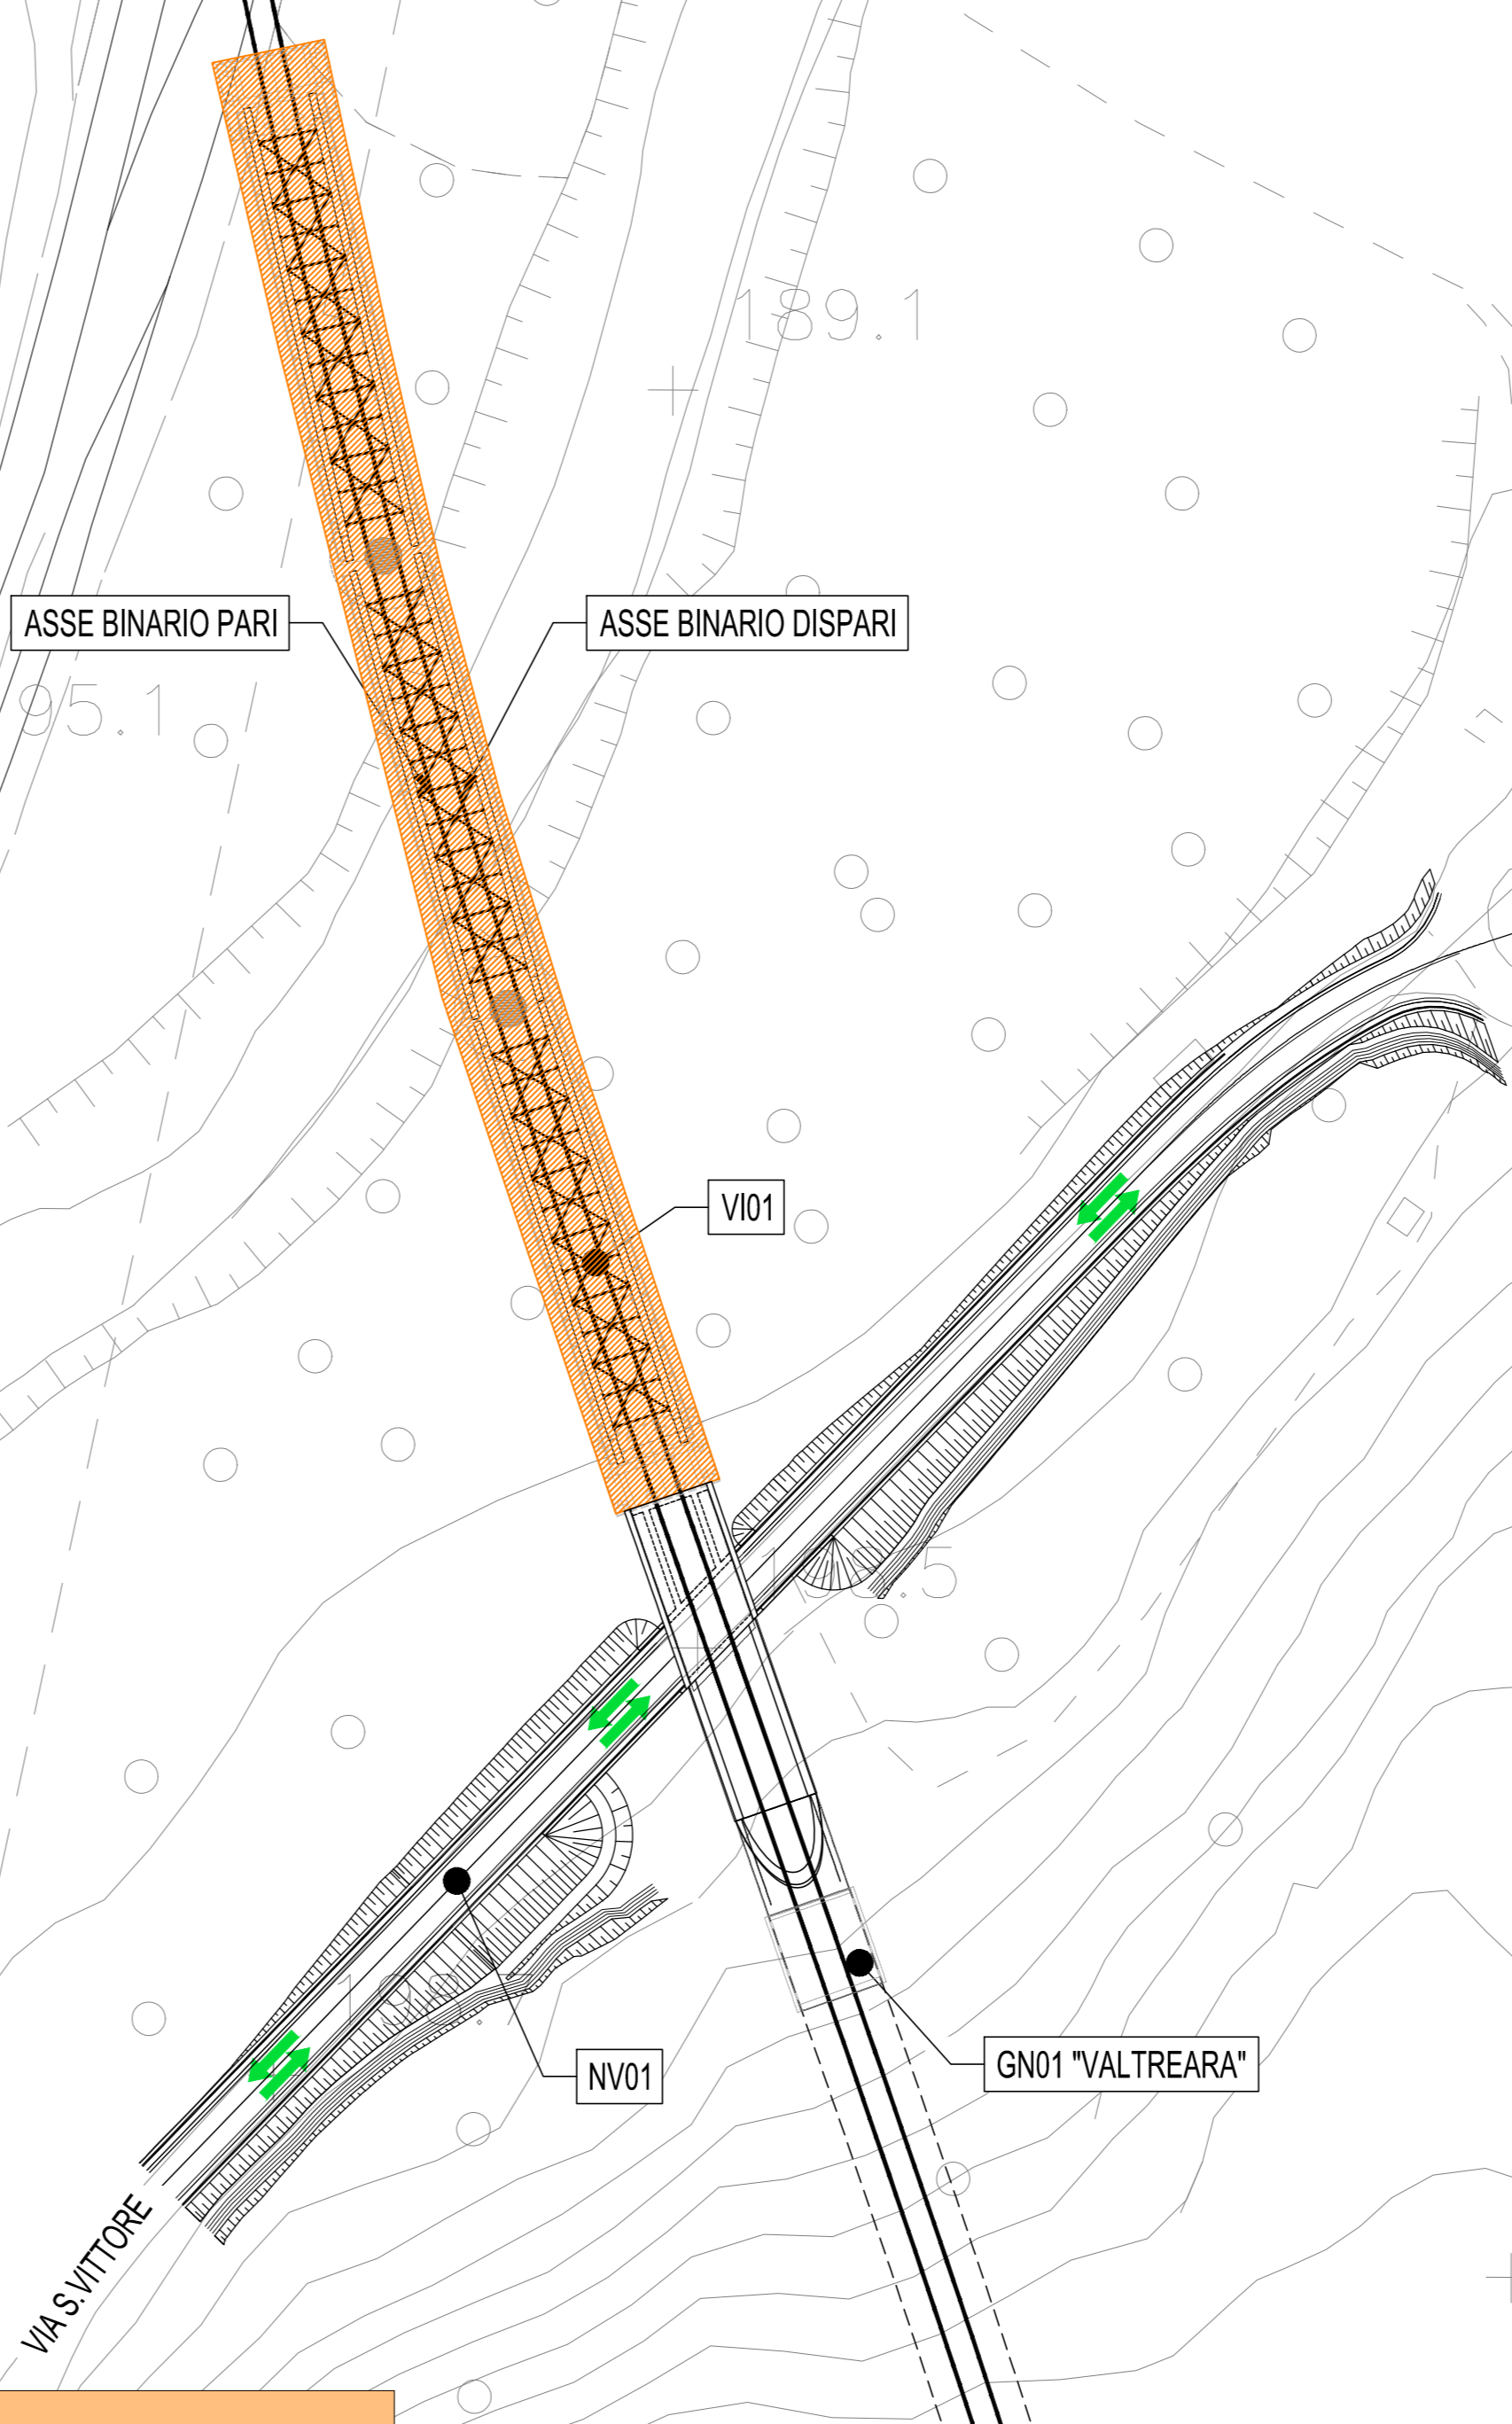

- FASE 4**
- Traffico in esercizio su viabilità NV01
  - Costruzione del viadotto V101
- N.B. La realizzazione della Galleria GN01 "Valtreara" non interferisce con la deviazione di Via San Vittore



**DIREZIONE TECNICA**  
U.O. OPERE GEOTECNICHE

**PROGETTO FATTIBILITA' TECNICO ECONOMICA**  
**POTENZIAMENTO INFRASTRUTTURALE ORTE-FALCONARA**  
**RADDOPPIO DELLA TRATTA PM228-CASTELPLANIO**

**SOTTOPASSI STRADALI**  
SL01 SU NV01 - VIA S. VITTORE - FASI REALIZZATIVE E FASI DI TRAFFICO

SCALA:  
1:1000

COMMESSA	LOTTO	FASE	ENTE	TIPO DOC.	OPERA/DISCIPLINA	PROGR.	REV.
IR0F	02	R	13	P7	SL0100	001	A

Revis.	Descrizione	Redatto	Data	Verificato	Data	Approvato	Data	Autorizzato	Data
A	EMISSIONE DEFINITIVA	P. Cuomo	Sett. 2021	F. Costa	Sett. 2021	C. Urciuoli	Sett. 2021	V. Conforsì	Settembre 2021