


KEY PLAN - Scala 1:20.000

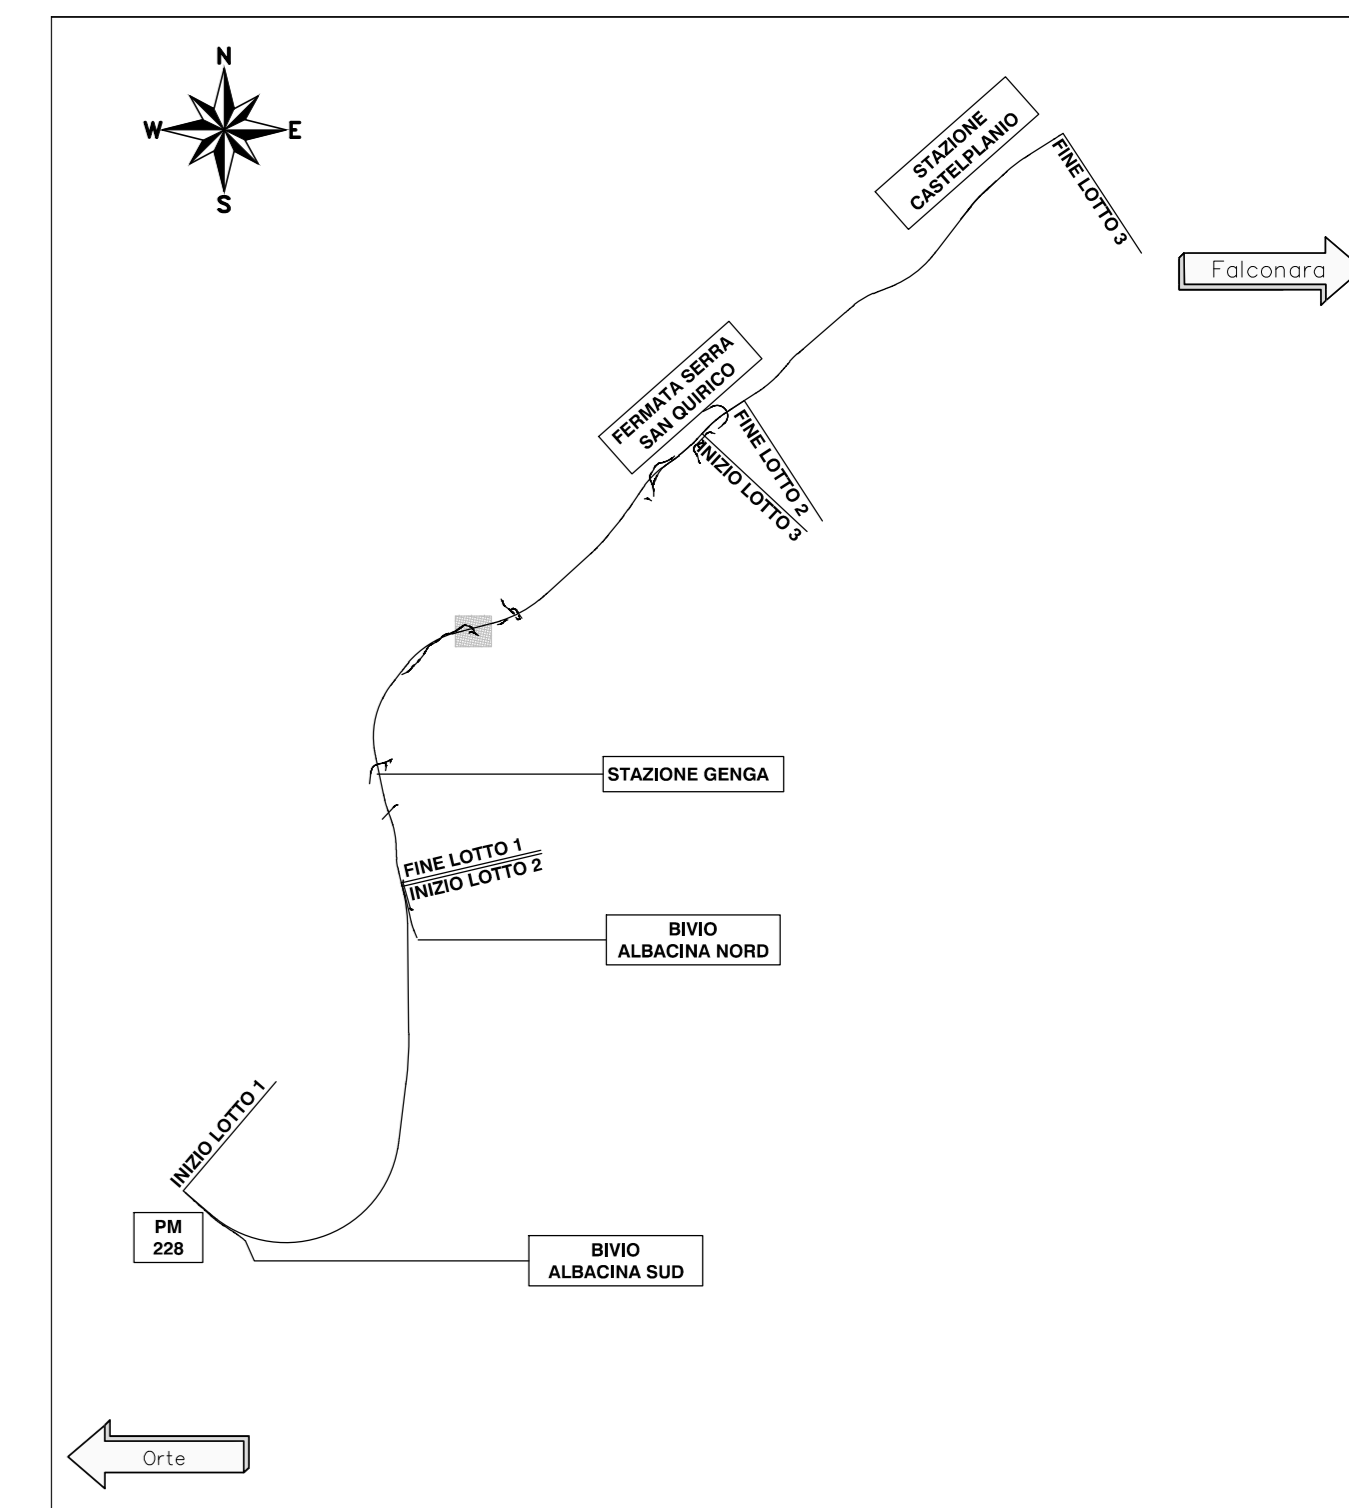

LEGENDA

- FLUSSI TRAFFICO VEICOLARE
- DEVIAZIONE TEMPORANEA
- AREA IN LAVORAZIONE

COMMITTENTE:

**RFI**  
RIFERIMENTI  
GRUPPO FERROVIE DELLO STATO ITALIANE

PROGETTAZIONE:

**ITALFERR**  
GRUPPO FERROVIE DELLO STATO ITALIANE

DIREZIONE TECNICA  
U.O. OPERE GEOTECNICHE

PROGETTO FATTIBILITA' TECNICO ECONOMICA  
POTENZIAMENTO INFRASTRUTTURALE ORTE-FALCONARA  
RADDOPPIO DELLA TRATTA PM228-CASTELPLANIO

SOTTOPASSI STRADALI  
SL03 SU NV04 - VIA PALOMBARE - FASI REALIZZATIVE E FASI DI TRAFFICO

SCALA: 1:1000

COMMESSA	LOTTO	FASE	ENTE	TIPO DOC.	OPERA/DISCIPLINA	PROGR.	REV.
IR0F	02	R	13	P7	SL03/00	001	A

Revis.	Descrizione	Redatto	Data	Verificato	Data	Approvato	Data	Autorizzato	Data
A	EMMISSIONE DEFINITIVA	P. Cuomo	Sett. 2021	F. Giusti	Sett. 2021	C. Uricoli	Sett. 2021	V. Confors	Settembre 2021

File: IR0F02R13P7SL030001A.dwg n. Elab.: