

NOTE GENERALI

PROGETTO STRADALE E FERROVIARIO:


- Trinosa
- Ritirato
- Vadotto
- Imbocco galleria
- Galleria artificiale
- SARCO
- SARCO tratto in galleria
- Progetto ferroviario
- Fascio Bolano

CANTIERIZZAZIONE:

- PUNTI
- CAVITÀ
- CANTIERI OPERATIVI
- CANTIERI LOGISTICI
- SITI DI PRODUZIONE INERTI
- VARIABILI
- PREFABBRICATI
- IMPIANTI DI BONIFUGAZIONE
- IMPIANTI DI BONIFUGAZIONE NUOVI
- IMPIANTI DI BONIFUGAZIONE VTR, SPITZ
- IMPIANTI DI BONIFUGAZIONE TERRE PER RISPONDERE

RETIICOLO IDROGRAFICO

QUADRO DI UNIONE

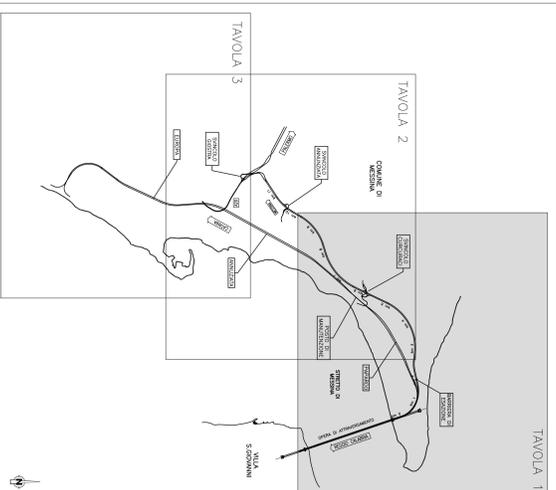

PIANO STRALCIO DI BACINO PER L'ASSETTO IDROGEOLOGICO (P.A.I.)
 AREA TERRITORIALE TRA CAPO PELORO E IL BACINO DEL T.SAPONARA (001) – STRALCIO DELLA CARTA DEL RISCHIO IDRAULICO PER FENOMENI DI ESONDAZIONE – TAVOLA 2

LEGENDA DEL FENOMENI FRANOSI

CRILLO E/O RIBALTAMENTO

PIANO STRALCIO DI BACINO PER L'ASSETTO IDROGEOLOGICO (P.A.I.)
 AREA TERRITORIALE TRA IL BACINO DEL TORRENTE FIUMEDINISI E CAPO PELORO (102) – STRALCIO DELLA CARTA DEL RISCHIO IDRAULICO PER FENOMENI DI ESONDAZIONE – TAVOLE 1, 4 e 6


LEGENDA

VALORI DEL RISCHIO IDRAULICO

R3 RISCHIO ELEVATO R4 RISCHIO MOLTO ELEVATO


Piano di bacino per l'assetto idrogeologico – Area territoriale tra Capo Peloro e il bacino del T. Saponara (001) – Carta dei dissesti – Tav. 2

Codice	Comune	Tipologia	Attività	Rischio
001-SMS-043	Messina	crilto e/o ribaltamento	ottivo	R4
001-SMS-044	Messina	crilto e/o ribaltamento	ottivo	R4
001-SMS-045	Messina	crilto e/o ribaltamento	ottivo	R4
001-SMS-046	Messina	crilto e/o ribaltamento	ottivo	R4
001-SMS-047	Messina	crilto e/o ribaltamento	ottivo	R4
001-SMS-048	Messina	crilto e/o ribaltamento	ottivo	R4
001-SMS-065	Messina	crilto e/o ribaltamento	ottivo	R4

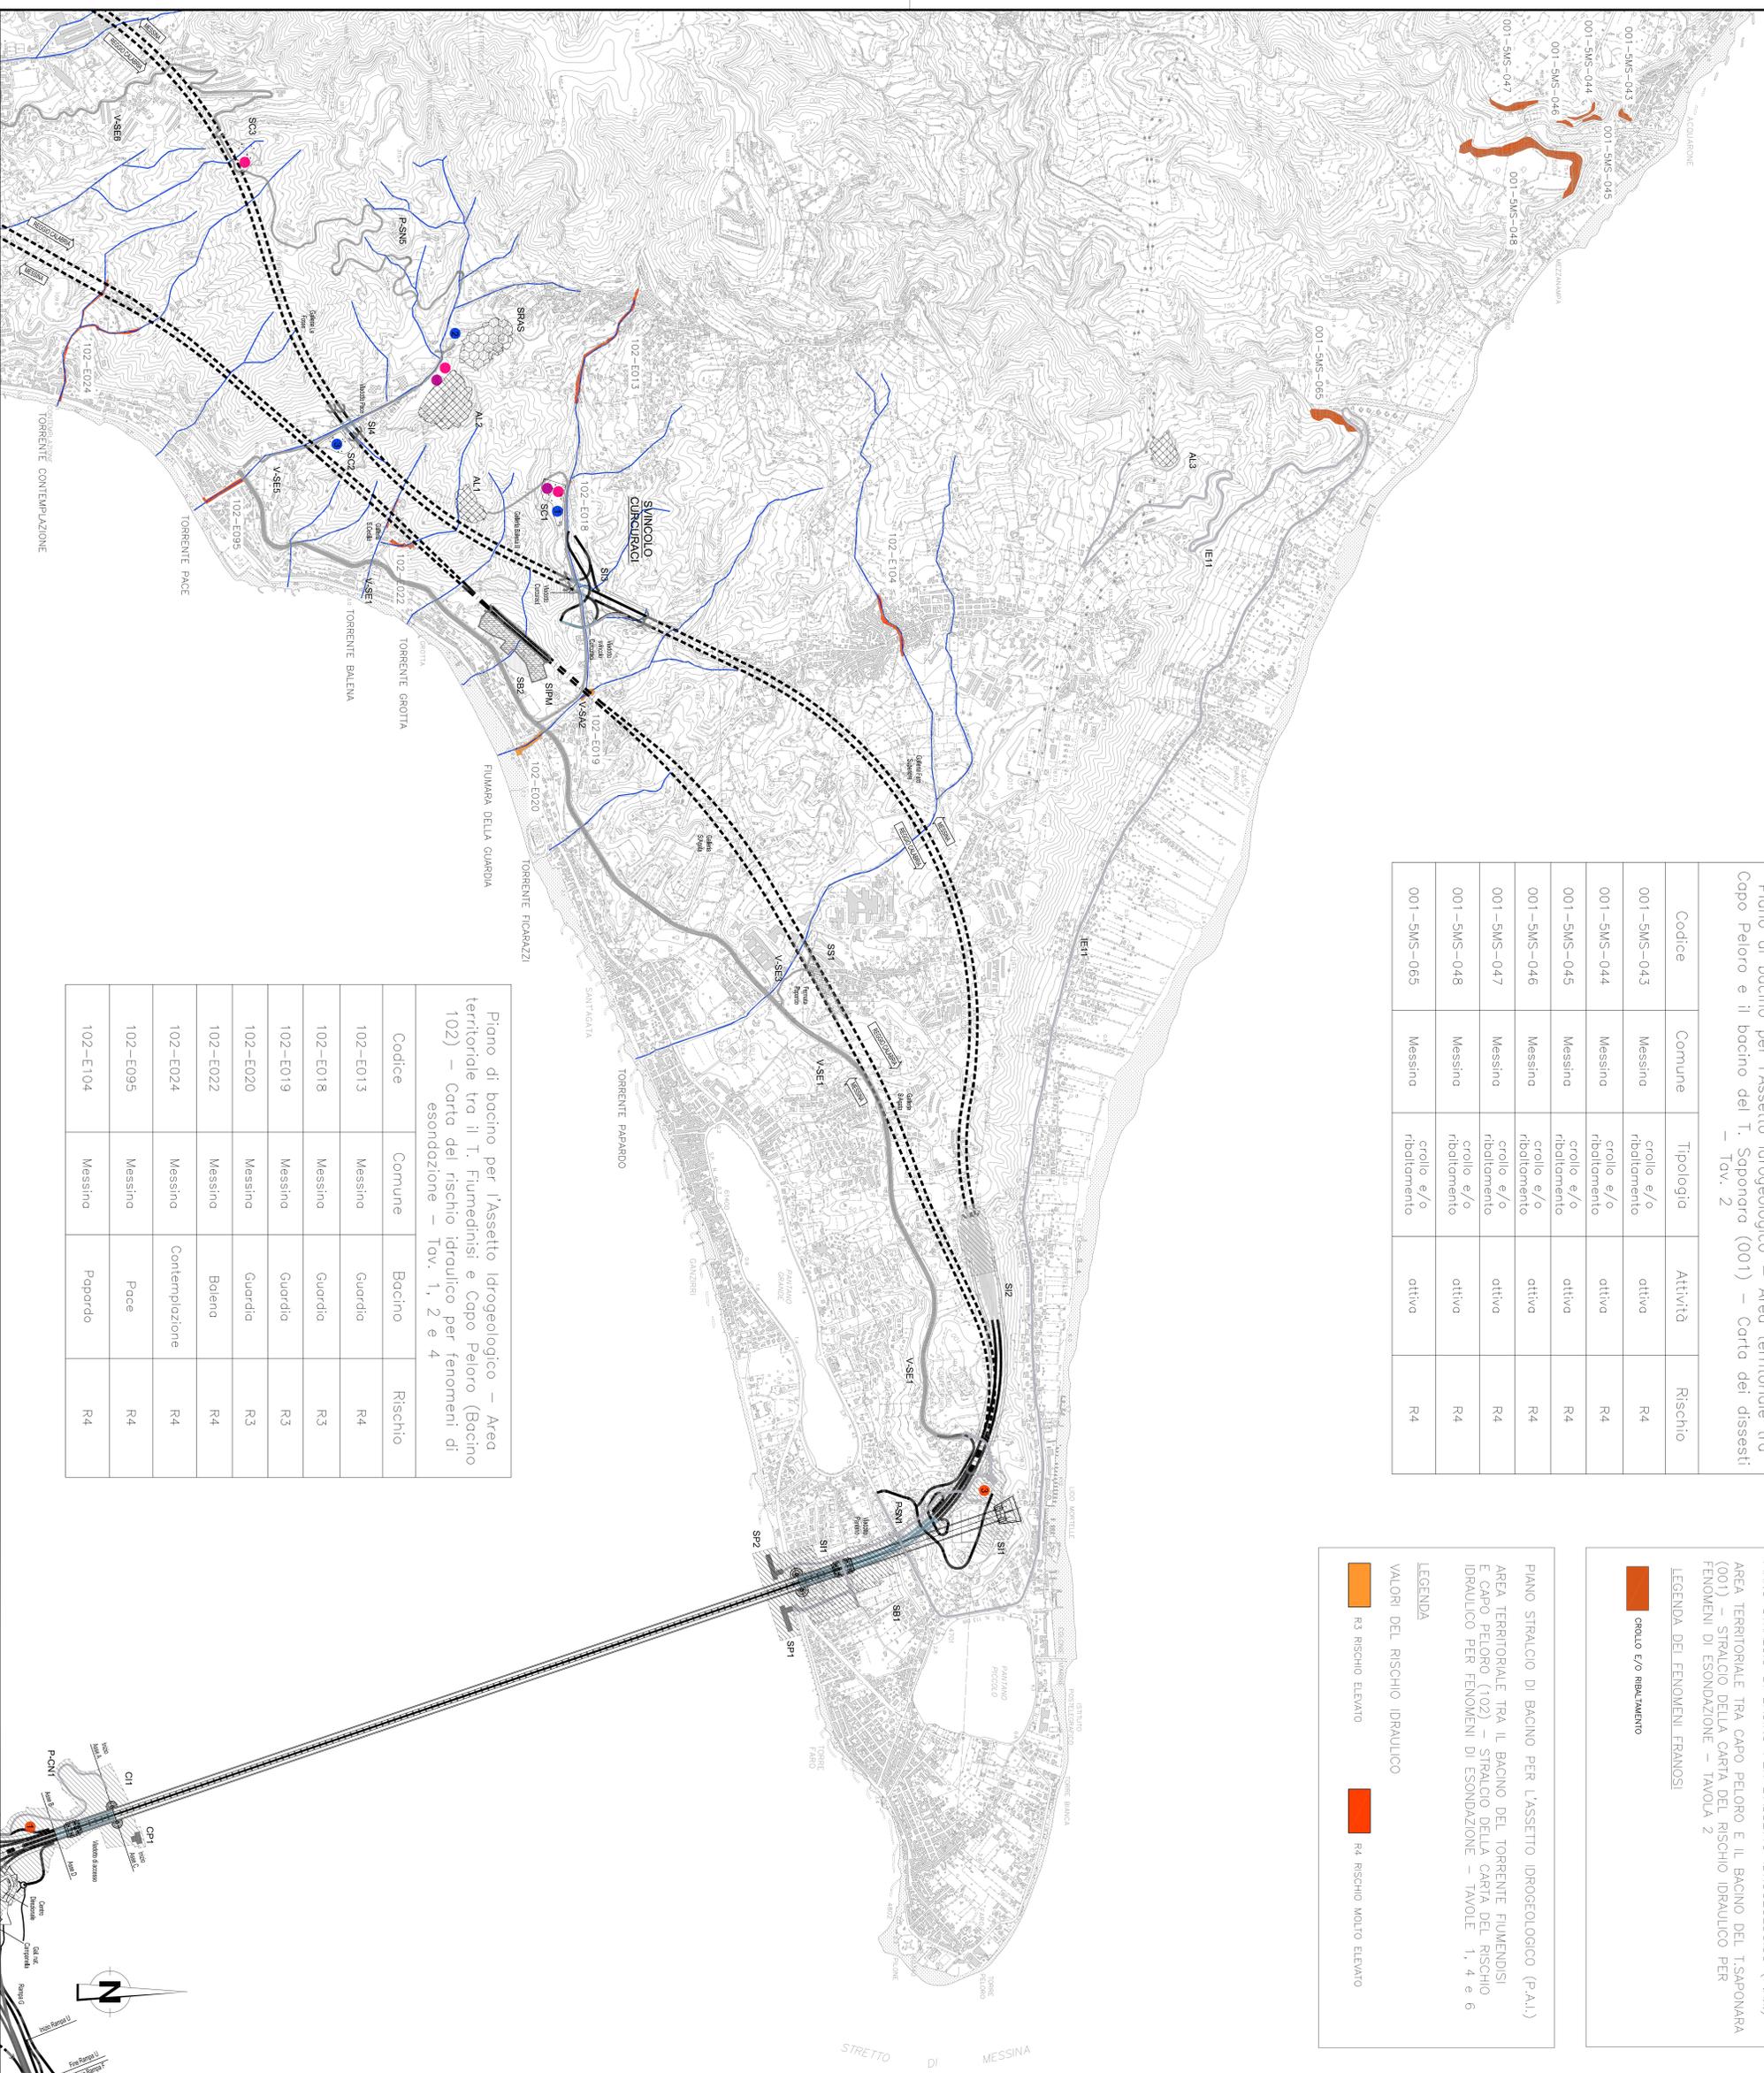

Piano di bacino per l'assetto idrogeologico – Area territoriale tra il T. Fiumedinisi e Capo Peloro (Bacino 102) – Carta del rischio idraulico per fenomeni di esondazione – Tav. 1, 2 e 4

Codice	Comune	Bacino	Rischio
102-E013	Messina	Guardia	R4
102-E018	Messina	Guardia	R3
102-E019	Messina	Guardia	R3
102-E020	Messina	Guardia	R3
102-E022	Messina	Boiena	R4
102-E024	Messina	Contemplazione	R4
102-E095	Messina	Pace	R4
102-E104	Messina	Papardo	R4

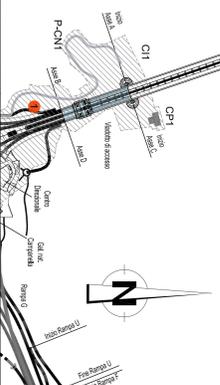

Stretto di Messina

PONTE SULLO STRETTO DI MESSINA

PROGETTO DEFINITIVO
 ALTERNATIVE AI SITI DI DEPOSITO

EUROLINK S.C.p.A.

SOCIETÀ ITALIANA PER I CONCRETI EUROPEI S.p.A.
 COOPERATIVA RIVENDITORI E CEMENTISTI - C.M.C. di Ravenna Soc. Coop. a.r.l.
 IRI/INAMMILMA - IRI/INAMMILMA INDUSTRIES CO. LTD.
 A.C.I. S.C.P.A. - CONSORZIO STABILE

PROGETTO DEFINITIVO

STUDIO DI IMPATTO AMBIENTALE
 QUADRO DI RIFERIMENTO PROGRAMMATICO
 SICILIA-VINCOLO ASSETTO IDROGEOLOGICO TA.1/4

AMV0616_F0