PIANO STRALCIO DI BACINO PER L'ASSETTO IDROGEOLOGICO (P.A.I.)

AREA TERRITORIALE TRA IL BACINO DEL TORRENTE FIUMENDISI E CAPO PELORO (102) – STRALCIO DELLA CARTA DEL RISCHIO IDRAULICO PER FENOMENI DI ESONDAZIONE – TAVOLE 02; 04; 06

LEGENDA

VALORI DEL RISCHIO IDRAULICO

- R3 RISCHIO ELEVATO
- R4 RISCHIO MOLTO ELEVATO

PIANO STRALCIO DI BACINO PER L'ASSETTO IDROGEOLOGICO (P.A.I.) BACINO 102 – STRALCIO DELLE CARTE DI PERICOLOSITA' E DI RISCHIO

LEGENDA DEI FENOMENI FRANOSI

- DEFORMAZIONE SUPERFICIALE LENTA
- SCORRIMENTO
- CROLLO E/O RIBALTAMENTO
- DISSESTI DOVUTI A PROCESSI EROSIVI INTENSI
- FRANA COMPLESSA
- COLAMENTO RAPIDO

Piano di bacino per l'Assetto Idrogeologico – Area territoriale tra il T. Fiumedinisi e Capo Peloro (Bacino 102) – Carta del rischio idraulico per fenomeni di esondazione – Tav. 2 e 4

Codice	Comune	Bacino	Rischio
102–E013	Messina	Guardia	R4
102–E018	Messina	Guardia	R3
102–E019	Messina	Guardia	R3
102–E020	Messina	Guardia	R3
102–E022	Messina	Balena	R4
102–E024	Messina	Contemplazione	R4
102–E025	Messina	Paradiso	R4
102–E028	Messina	Giostra	R4
102–E030	Messina	Boccetta	R4

Piano di bacino per l'Assetto Idrogeologico – Area territoriale tra il T. Fiumedinisi e Capo Peloro (Bacino 102) – Carta dei dissesti – Tav. 1, 4 e 6

Codice	Comune	Tipologia	Attività	Rischio
102–5MS–028	Messina	frana complessa	quiescente	R4
102–5MS–032	Messina	deformazione superficiale lenta	attiva	R3
102–5MS–042	Messina	crollo e/o ribaltamento	attiva	R4
102–5MS–046	Messina	crollo e/o ribaltamento	attiva	R4
102–5MS–055	Messina	crollo e/o ribaltamento	attiva	R4
102–5MS–057	Messina	crollo e/o ribaltamento	attiva	R4
102–5MS–177	Messina	crollo e/o ribaltamento	attiva	R4
102–5MS–210	Messina	colamento rapido	attiva	R3–R4
102–5MS–213	Messina	crollo e/o ribaltamento	attiva	R4
102–5MS–215	Messina	crollo e/o ribaltamento	attiva	R2–R3
102–5MS–230	Messina	scorrimento	attiva	R4
102–5MS–231	Messina	scorrimento	attiva	R2–R3
102–5MS–233	Messina	scorrimento	attiva	R4

NOTE GENERALI

PROGETTO STRADALE E FERROVIARIO:

- Trincea
- Rilevato
- Viadotto
- Imbocco galleria
- Galleria artificiale
- Galleria naturale
- Area di sosta
- SA-RC
- SA-RC tratto in galleria
- Progetto ferroviario Fascio Bolano

CANTIERIZZAZIONE:

- PONTILI SICILIA: SP1 – SP2 – SP3 CALABRIA: CP1
- CANTIERI OPERATIVI SICILIA: SI1, SI2, SI3, SI4, SI5, SI6, SI7, SI8 CALABRIA: CI1
- CANTIERI LOGISTICI SICILIA: SB1, SB2, SB3, SB4, SB5 CALABRIA: CB1
- SITI DI PRODUZIONE INERTI SICILIA: SC1, SC2, SC3 CALABRIA: CC1
- VIABILITA'
- IMPIANTI DI BETONAGGIO ESISTENTI
- IMPIANTI DI BETONAGGIO NUOVI
- SITI DI RECUPERO AMBIENTALE SICILIA: SRA4, SRA5, SRA6, SRA7, SRA8, SRA9, SRA10 CALABRIA: CRA3, CRA4, CRA5
- DISCARICHE RIFIUTI SPECIALI NON PERICOLOSI SICILIA: SRA5, SRAS1, SRAS2 CALABRIA: DISCARICA
- STAZIONI METROPOLITANE SICILIA: SS1, SS2, SS3
- CASSA DI ESPANSIONE
- PISTE DI CANTIERE
- IMPIANTI DI FRANTUMAZIONE
- IMPIANTI DI SEPARAZIONE VTR, SPRITZ
- IMPIANTI DI LAVORAZIONE TERRE PER RIPASCIMENTI
- RETICOLO IDROGRAFICO

QUADRO DI UNIONE

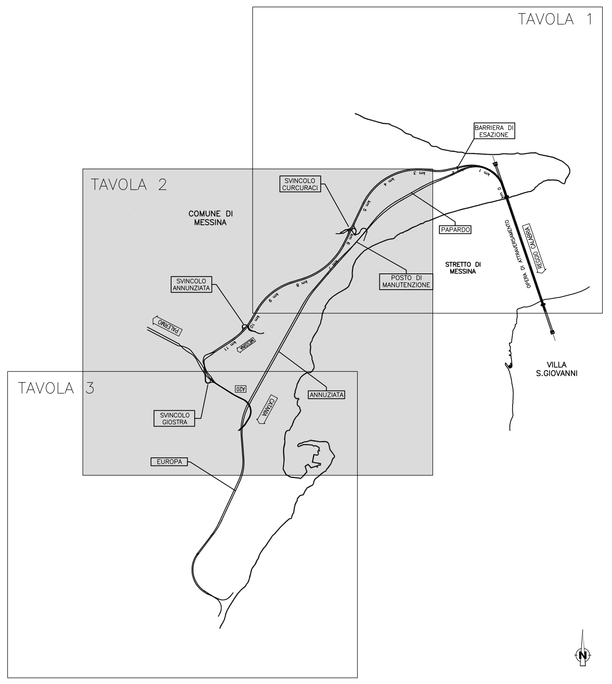

Stretto di Messina

Concessionaria per la progettazione, realizzazione e gestione del collegamento stabile tra la Sicilia e il Continente
Organismo di Diritto pubblico
(Legge n° 1158 del 17 dicembre 1971, modificata dal D.Lgs. n° 114 del 24 aprile 2003)

Eurolink

EUROLINK S.C.p.A.
IMPREGILO S.p.A.
SOCIETA' ITALIANA PER CONDOTTE D'ACQUA S.p.A.
COOPERATIVA MURATORI E CEMENTISTI - C.M.C. di Ravenna Soc. Coop. a.r.l.
SACYR S.A.U.
ISHIKAWAJIMA - HARIMA HEAVY INDUSTRIES CO. Ltd.
A.C.I. S.C.P.A. - CONSORZIO STABILE

IL PROGETTISTA: Dott. Ing. D. Spoglianti, Ordine Ingegneri Milano n° A 20953; SINA; Dott. Ing. E. Pagani, Ordine Ingegneri Milano n° 15408
IL CONTRAENTE GENERALE (Ing. P.P. Marcheselli)
STRETTO DI MESSINA DIRETTORE GENERALE (Ing. G. Fiammenghi)
STRETTO DI MESSINA AMMINISTRATORE DELEGATO (Dott. P. Ciucci)

PONTE SULLO STRETTO DI MESSINA

PROGETTO DEFINITIVO

ALTERNATIVE AI SITI DI DEPOSITO

(Richieste CTVA del 22/12/2011 Prot. CTVA/2011/4534 e del 16/03/2012 Prot. CTVA/2012/1012)

Firmato digitalmente ai sensi dell'Art. 21 del D.Lgs. 82/2005

GENERALE — AMV0617_F0

AMBIENTE

STUDIO DI IMPATTO AMBIENTALE

QUADRO DI RIFERIMENTO PROGRAMMATICO

SICILIA–VINCOLI ASSETTO IDROGEOLOGICO TAV.2/4

CODICE: C G 0 7 0 0 P G 4 V G A M I A Q 1 0 0 0 0 0 0 0 8 FO — SCALA: 1:10.000

REV.	DATA	DESCRIZIONE	REDATTO	VERIFICATO	APPROVATO
FO	31/05/2012	EMISSIONE FINALE	A.CALEGARI	M.SALOMONE	D.SPOGLIANTI

NOME DEL FILE: AMV0617_F0.dwg