

LEGENDA

IDENTIFICATIVO RICETTORE

1xxx P	Numero ricevitore fascia A / lato sinistro Numero di piani del ricevitore	2xxx P	Numero ricevitore fascia A / lato destro Numero di piani del ricevitore
3xxx P	Numero ricevitore fascia B / lato sinistro Numero di piani del ricevitore	4xxx P	Numero ricevitore fascia B / lato destro Numero di piani del ricevitore
5xxx P	Numero ricevitore fascia esterna / lato sinistro Numero di piani del ricevitore	6xxx P	Numero ricevitore fascia esterna / lato destro Numero di piani del ricevitore
7xxx P	Numero ricevitore per la sola Componente Vibrazione Numero di piani del ricevitore		

DESTINAZIONE D'USO RICETTORE

Commerciale e servizi	Residenziale	Asili, Scuole ed Università
Industriale ed artigianale	Monumento religioso	Ospedali e case di cura
Pertinenza FS	Ruderi, Dismessi, Box e Depositi	Zone ad uso residenziale di espansione
Fabbricati espropriati/in demolizione	X - Facciata cieca (senza infissi)	

FASCE DI PERTINENZA ACUSTICA FERROVIARIA - D.P.R. 18/11/1998 n.459

Fascia A (200m per lato da terreno esterno)	Fascia B (100m per lato da terreno esterno)
Ambito di studio zonizzazione acustica (200m per lato da terreno esterno)	Limite Studio Acustico

FASCE DI PERTINENZA ACUSTICA DI INFRASTRUTTURE STRADALI CONCORSALE - D.P.R. 30/04/2004 n.142

Fascia per strada di Tipo Ca (CdS) (100m per lato da terreno esterno)	Fascia B (100-200 m per lato da terreno esterno)
Fascia per strada di Tipo Cb (CdS) (200m per lato da terreno esterno)	Fascia B (100-200 m per lato da terreno esterno)


AREE PROTETTE

ZPS	SIC
-----	-----

MOSAICO PIANI DI CLASSIFICAZIONE ACUSTICA COMUNALE (PCCA)

PCCA ai sensi della L.447/95

Classe I	Classe IV
Classe II	Classe V
Classe III	Classe VI
Limiti amministrativi: confine comunale	

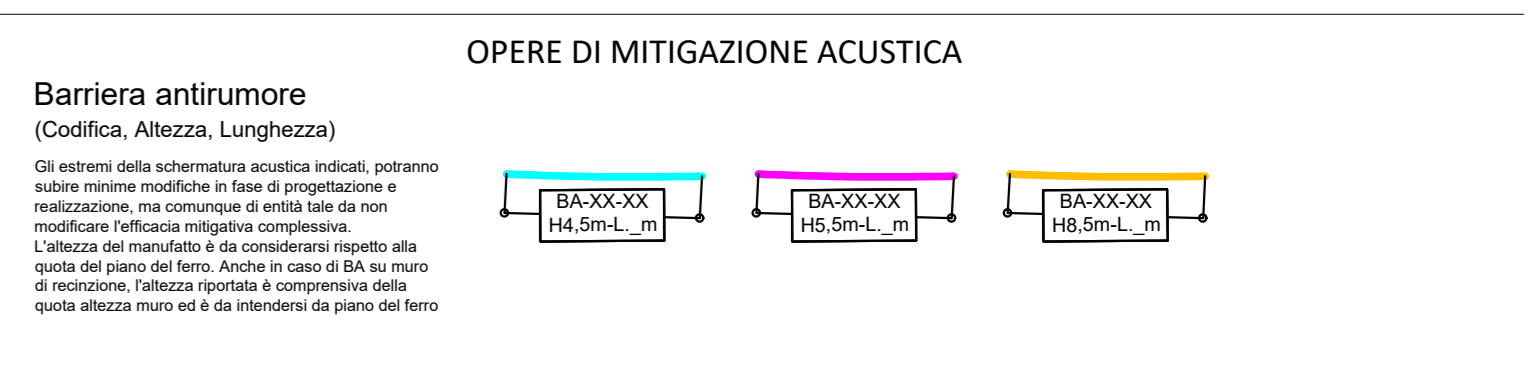

COMMITTENTE:

PROGETTAZIONE:

DIREZIONE TECNICA
U.O. ARCHITETTURA, AMBIENTE E TERRITORIO

PROGETTO FATTIBILITA' TECNICO ECONOMICA

POTENZIAMENTO INFRASTRUTTURALE ORTE-FALCONARA
RADDOPPIO DELLA TRATTA PM228-CASTELPLANIO
LOTTO 02

STUDIO ACUSTICO
Planimetria Localizzazione degli interventi di mitigazione acustica Tav. 1 di 5

SCALA:
1 : 2.000

COMMESSA	LOTTO	FASE	ENTE	TIPO COD.	OPERA/DISCIPLINA	PROGR.	REV.
IR0F	02	R	22	P6	IM0004	006	A

Revis.	Descrizione	Redatto	Data	Verificato	Data	Approvato	Data	Autorizzato	Data
A	Emissione esecutiva	M.M.	Nov. 2021	A. Vercellotti	Nov. 2021	C. Liguori	Nov. 2021	C. Erosoli	Nov. 2021