NOTE GENERALI

LEGENDA:

Vincoli paesaggistici ex D.Lgs 42/2004 art. 142

- Territori costieri compresi in una fascia di 300 m. dalla linea di battigia – Lett. a)
- Territori contermini ai laghi compresi in una fascia di 300 m.dalla linea di battigia – Lett. b)
- Fiumi, torrenti e corsi d'acqua e relative sponde per una fascia di 150 m. – Lett. c)
- Aree protette (Parchi Regionali e Riserve) – Lett. f)
- Territori ricoperti da foreste e da boschi e sottoposti a vincolo di rimboschimento – Lett. g)
- Aree di interesse archeologico – Lett. m)
- Siti di interesse archeologico – Lett. m)

Aree di notevole interesse ex D.Lgs 42/2004 art. 136 Lett. d)

- 190076 – Paesaggi che si affacciano sullo Stretto del territorio comunale di Messina

Vincoli paesaggistici ex D.Lgs 42/2004 art. 143 Lett. i)

- ZPS ITA030042 – Monti Peloritani, Dorsale Curcuraci, Antennamare e area marina dello stretto di Messina
- SIC ITA030008 – Capo Peloro, Laghi di Ganzirri
- SIC ITA030011 – Dorsale Curcuraci , Antennamare
- Aree soggette a tutela paesaggistica definite dal PPAmbito9

Beni culturali ex D.Lgs 42/2004 art. 10

- Siti Archeologici
- *Beni di interesse storico culturale*

Aree soggette a tutela da parte del Piano Territoriale Paesaggistico Ambito 9
AREE SOGGETTE A LIVELLO DI TUTELA 2 (Norme di piano art.9)

- Aree costiere ad elevato valore paesaggistico-ambientale e ridotto carico antropico

AREE DI ECCEZIONALE VALORE PAESAGGISTICO AMBIENTALE SOGGETTE A LIVELLO DI TUTELA 3 (Norme di Piano art. 9)

- Cogli e territori circostanti per un raggio di 300m.

QUADRO DI UNIONE

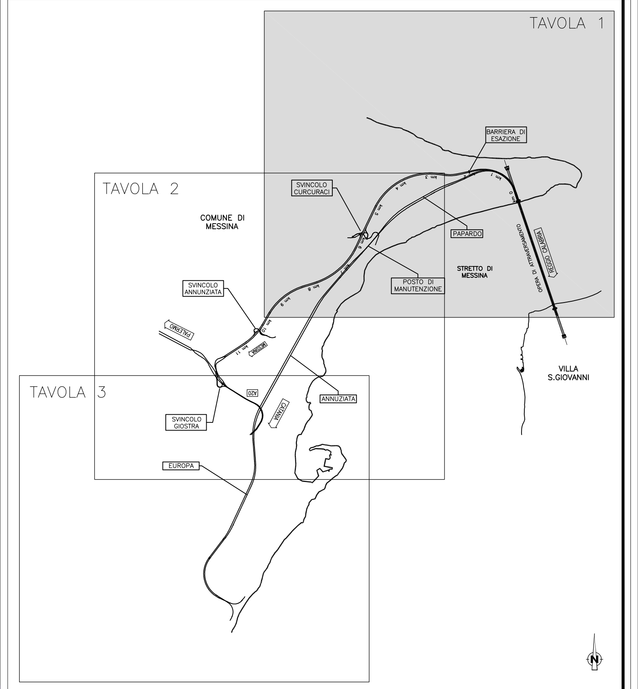

Stretto di Messina

Concessionaria per la progettazione, realizzazione e gestione del collegamento stabile tra la Sicilia e il Continente
Organismo di Diritto pubblico
(Legge n° 1158 del 17 dicembre 1971, modificata dal D.Lgs. n° 114 del 24 aprile 2003)

EurolinK

PONTE SULLO STRETTO DI MESSINA

PROGETTO DEFINITIVO

ALTERNATIVE AI SITI DI DEPOSITO

(Richieste CTVA del 22/12/2011 Prot. CTVA/2011/4534 e del 16/03/2012 Prot. CTVA/2012/1012)

EUROLINK S.C.p.A.
IMPREGILO S.p.A.
SOCIETA' ITALIANA PER CONDOTTE D'ACQUA S.p.A.
COOPERATIVA MURATORI E CEMENTISTI - C.M.C. di Ravenna Soc. Coop. a.r.l.
SACYR S.A.U.
ISHIKAWAJIMA - HARIMA HEAVY INDUSTRIES CO. Ltd.
A.C.I. S.C.P.A. - CONSORZIO STABILE

IL PROGETTISTA	IL CONTRAENTE GENERALE	STRETTO DI MESSINA DIRETTORE GENERALE	STRETTO DI MESSINA AMMINISTRATORE DELEGATO
SINA – Dott. Ing. D. Spoglianti Ordine Ingegneri Milano n° A 20953	(Ing. P.P. Marcheselli)	(Ing. G. Fiammenghi)	(Dott. P. Ciucci)
Dott. Ing. E. Pagani Ordine Ingegneri Milano n° 15408			

Firmato digitalmente ai sensi dell'Art. 21 del D.Lgs. 82/2005

GENERALE

AMV0078_F0

AMBIENTE

STUDIO DI IMPATTO AMBIENTALE

QUADRO DI RIFERIMENTO PROGRAMMATICO

SICILIA–SISTEMA DEI VINCOLI E DELLE TUTELE AMBIENTALI–PAESAGGISTICHE TAV.1/4

CODICE: C G 0 7 0 0 P G 4 V G A M I A Q 1 0 0 0 0 0 0 0 0 2 F0 — SCALA: 1:10.000

REV.	DATA	DESCRIZIONE	REDATTO	VERIFICATO	APPROVATO
F0	31/05/2012	EMISSIONE FINALE	A.CALEGARO	M.SALOMONE	D.SPOGLIANTI

NOME DEL FILE: AMV0078_F0.dwg

PROGETTO STRADALE E FERROVIARIO:

- Trincea
- Rilevato
- Viadotto
- Imbocco galleria
- Galleria artificiale
- Galleria naturale
- Area di sosta
- SA-RC
- SA-RC tratto in galleria
- Progetto ferroviario Fascio Bolano

CANTIERIZZAZIONE:

- PONTILI SICILIA: SP1 - SP2 - SP3 CALABRIA: CP1
- CANTIERI OPERATIVI SICILIA: SI1, SI2, SI3, SI4, SI5, SI6, SI7, SI8 CALABRIA: CI1
- CANTIERI LOGISTICI SICILIA: SB1, SB2, SB3, SB4, SB5 CALABRIA: CB1
- SITI DI PRODUZIONE INERTI SICILIA: SC1, SC2, SC3 CALABRIA: CC1
- VIABILITA'
- IMPIANTI DI BETONAGGIO ESISTENTI
- IMPIANTI DI BETONAGGIO NUOVI
- SITI DI RECUPERO AMBIENTALE SICILIA: SRA4, SRA5, SRA6, SRA7, SRA8, SRA9, SRA10 CALABRIA: CRA3, CRA4, CRA5
- DISCARICHE RIFIUTI SPECIALI NON PERICOLOSI SICILIA: SRA5, SRAS1, SRAS2 CALABRIA: DISCARICA
- STAZIONI METROPOLITANE SICILIA: SS1, SS2, SS3
- CASSA DI ESPANSIONE
- PISTE DI CANTIERE
- IMPIANTI DI FRANTUMAZIONE
- IMPIANTI DI SEPARAZIONE VTR, SPRITZ
- IMPIANTI DI LAVORAZIONE TERRE PER RIPASCIMENTI