NOTE GENERALI

LEGENDA:

Vincoli paesaggistici ex D.Lgs 42/2004 art. 142

- Territori costieri compresi in una fascia di 300 m. dalla linea di battigia – Lett. a)
- Territori contermini ai laghi compresi in una fascia di 300 m.dalla linea di battigia – Lett. b)
- Fiumi, torrenti e corsi d'acqua e relative sponde per una fascia di 150 m. – Lett. c)
- Aree protette (Parchi Regionali e Riserve) – Lett. f)
- Territori ricoperti da foreste e da boschi e sottoposti a vincolo di rimboschimento – Lett. g)
- Aree di interesse archeologico – Lett. m)
- SIti di interesse archeologico – Lett. m)

Aree di notevole interesse ex D.Lgs 42/2004 art. 136 Lett. d)

- 190076 – Paesaggi che si affacciano sullo Stretto del territorio comunale di Messina

Vincoli paesaggistici ex D.Lgs 42/2004 art. 143 Lett. i)

- ZPS ITA030042 – Monti Peloritani, Dorsale Curcuraci, Antennamare e area marina dello stretto di Messina
- SIC ITA030008 – Capo Peloro, Laghi di Ganzirri
- SIC ITA030011 – Dorsale Curcuraci . Antennamare
- Aree soggette a tutela paesaggistica definite dal PPAmbito9

Beni culturali ex D.Lgs 42/2004 art. 10

- SIti Archeologici
- *Beni di interesse storico culturale*

Aree soggette a tutela da parte del Piano Territoriale Paesaggistico Ambito 9 AREE SOGGETTE A LIVELLO DI TUTELA 2 (Norme di piano art.9)

- Aree costiere ad elevato valore paesaggistico–ambientale e ridotta carico antropico

AREE DI ECCEZIONALE VALORE PAESAGGISTICO AMBIENTALE SOGGETTE A LIVELLO DI TUTELA 3 (Norme di Piano art. 9)

- Capi e territori circostanti per un raggio di 300m.

QUADRO DI UNIONE

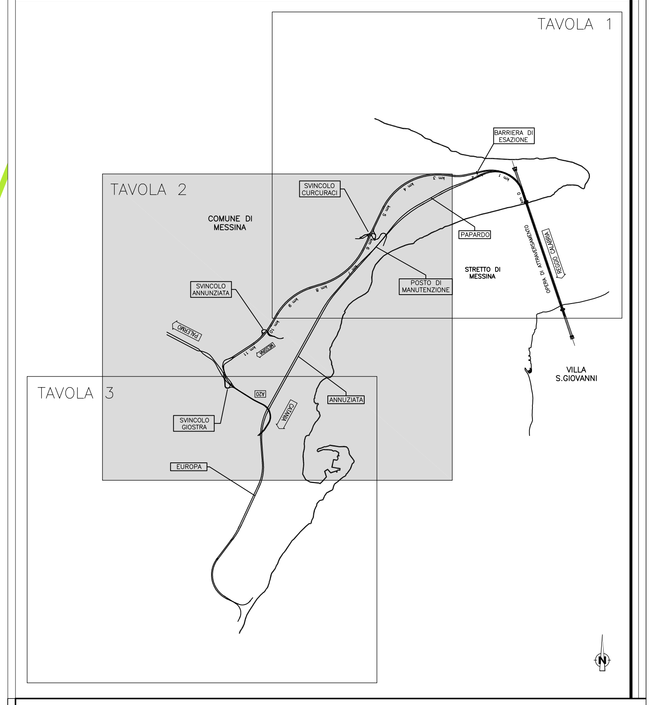

PROGETTO STRADALE E FERROVIARIO:

- Trincea
- Rilevato
- Viadotto
- Imbocco galleria
- Galleria artificiale
- Galleria naturale
- Area di sosta
- SA-RC
- SA-RC tratto in galleria
- Progetto ferroviario Fascio Bolano

CANTIERIZZAZIONE:

- PONTILI SICILIA: SP1 - SP2 - SP3 CALABRIA: CP1
- CANTIERI OPERATIVI SICILIA: SI1, SI2, SI3, SI4, SI5, SI6, SI7, SI8 CALABRIA: CI1
- CANTIERI LOGISTICI SICILIA: SB1, SB2, SB3, SB4, SB5 CALABRIA: CB1
- SITI DI PRODUZIONE INERTI SICILIA: SC1, SC2, SC3 CALABRIA: CC1
- VIABILITA'
- IMPIANTI DI BETONAGGIO ESISTENTI
- IMPIANTI DI BETONAGGIO NUOVI
- SITI DI RECUPERO AMBIENTALE SICILIA: SRA4, SRA5, SRA6, SRA7, SRA8, SRA9, SRA10 CALABRIA: CRA3, CRA4, CRA5
- DISCARICHE RIFIUTI SPECIALI NON PERICOLOSI SICILIA: SRAS, SRAS1, SRAS2 CALABRIA: DISCARICA
- STAZIONI METROPOLITANE SICILIA: SS1, SS2, SS3
- CASSA DI ESPANSIONE
- PISTE DI CANTIERE
- IMPIANTI DI FRANTUMAZIONE
- IMPIANTI DI SEPARAZIONE VTR, SPRITZ
- IMPIANTI DI LAVORAZIONE TERRE PER RIPASCIMENTI

Stretto di Messina

Concessionario per la progettazione, realizzazione e gestione del collegamento stabile tra la Sicilia e il Continente
Organismo di Diritto pubblico
(Legge n° 1158 del 17 dicembre 1971, modificata dal D.Lgs. n° 114 del 24 aprile 2003)

EurolinK

PONTE SULLO STRETTO DI MESSINA

PROGETTO DEFINITIVO

ALTERNATIVE AI SITI DI DEPOSITO

(Richieste CTVA del 22/12/2011 Prot. CTVA/2011/4534 e del 16/03/2012 Prot. CTVA/2012/1012)

EUROLINK S.C.p.A.
IMPREGILO S.p.A.
SOCIETA' ITALIANA PER CONDOTTE D'ACQUA S.p.A.
COOPERATIVA MURATORI E CEMENTISTI - C.M.C. di Ravenna Soc. Coop. a.r.l.
SACYR S.A.U.
ISHIKAWAJIMA - HARIMA HEAVY INDUSTRIES CO. Ltd.
A.C.I. S.C.P.A. - CONSORZIO STABILE

IL PROGETTISTA: Dott. Ing. D. Spoglianti, Ordine Ingegneri Milano n° A 20953; Dott. Ing. E. Pagani, Ordine Ingegneri Milano n° 15408
IL CONTRAENTE GENERALE (Ing. P.P. Marcheselli)
STRETTO DI MESSINA DIRETTORE GENERALE (Ing. G. Fiammenghi)
STRETTO DI MESSINA AMMINISTRATORE DELEGATO (Dott. P. Ciucci)

Firmato digitalmente ai sensi dell'Art. 21 del D.Lgs. 82/2005

GENERALE — AMV0079_F0

AMBIENTE

STUDIO DI IMPATTO AMBIENTALE

QUADRO DI RIFERIMENTO PROGRAMMATICO

SICILIA–SISTEMA DEI VINCOLI E DELLE TUTELE AMBIENTALI–PAESAGGISTICHE TAV.2/4

CODICE: C G 0 7 0 0 P G 4 V G A M I A Q 1 0 0 0 0 0 0 0 3 FO — SCALA: 1:10.000

REV.	DATA	DESCRIZIONE	REDATTO	VERIFICATO	APPROVATO
FO	31/05/2012	EMISSIONE FINALE	A.CALEGARI	M.SALOMONE	D.SPOGLIANTI

NOME DEL FILE: AMV0079_F0.dwg