


KEYPLAN

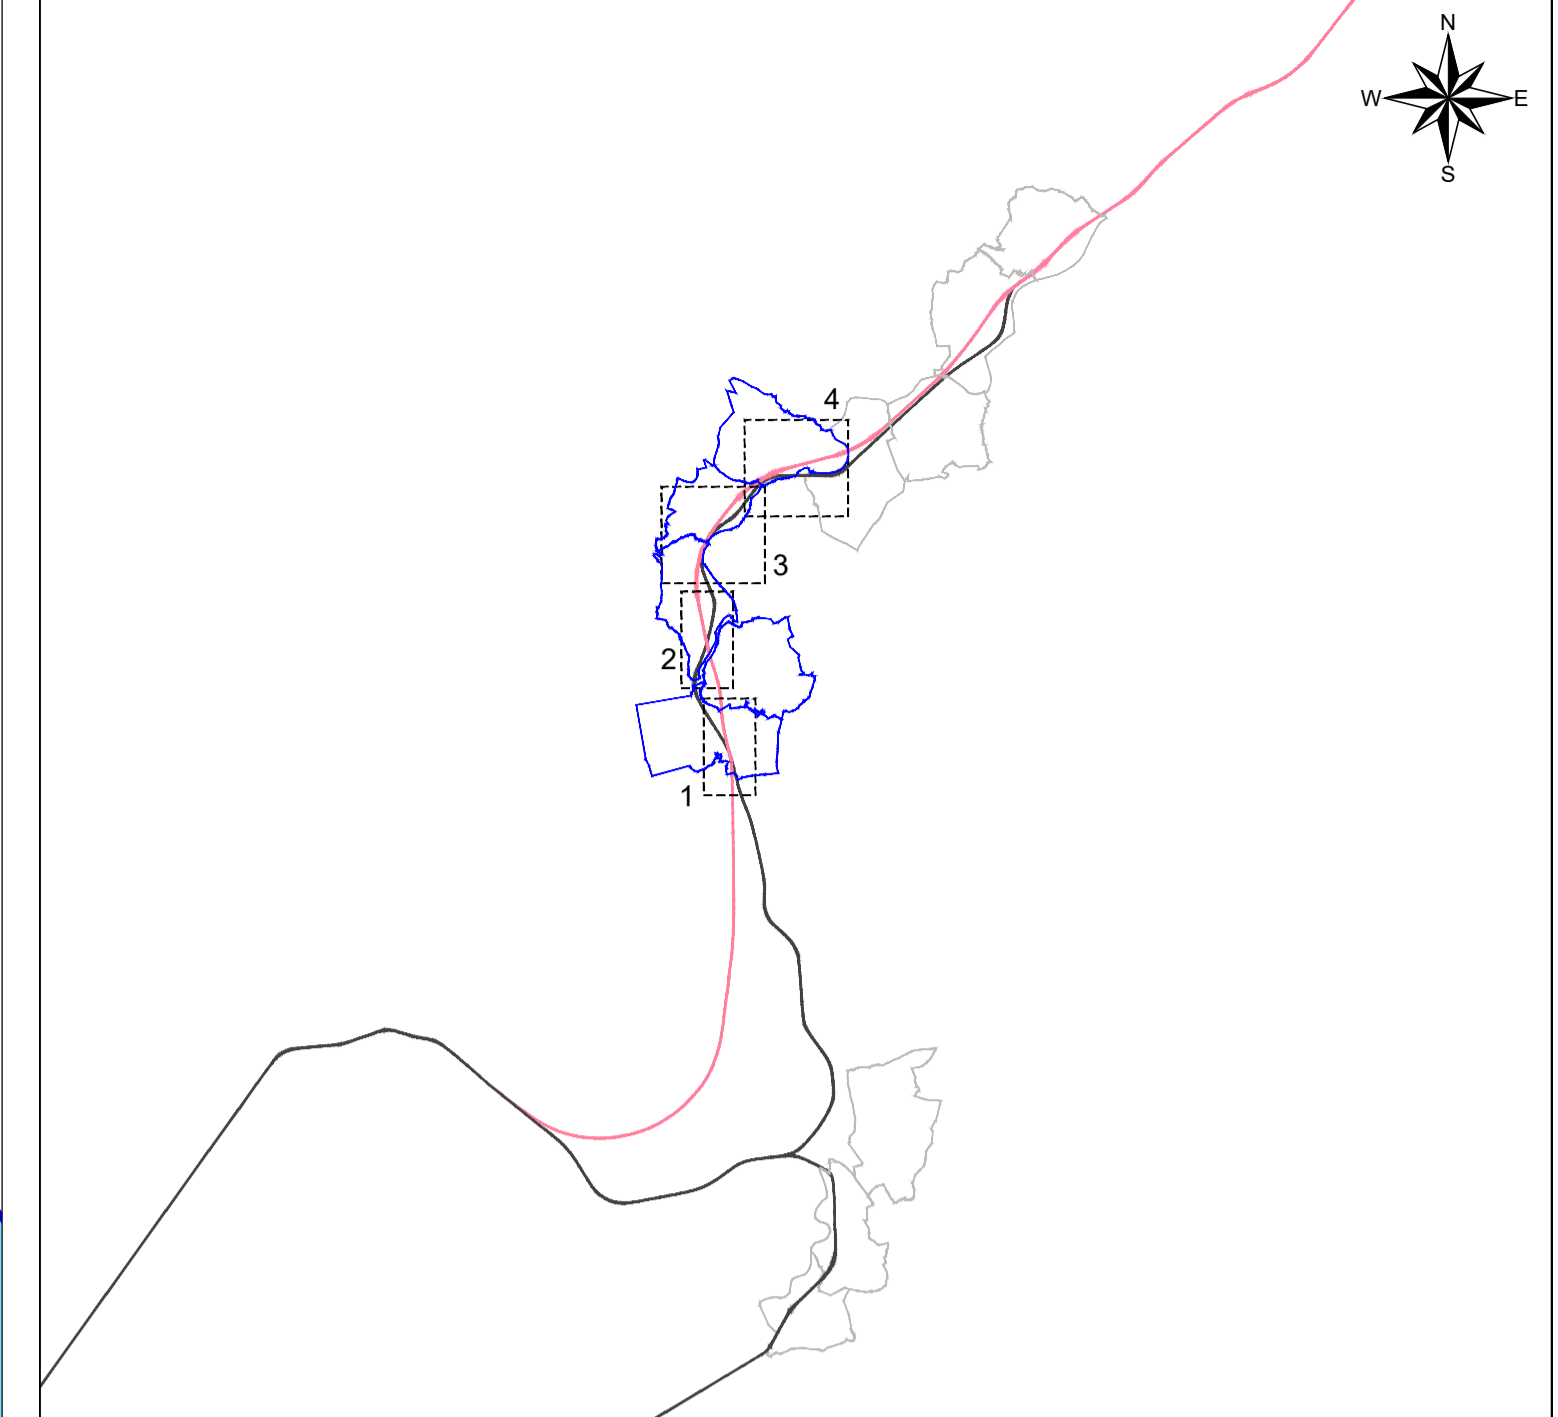

LEGENDA

	SEDE ATTUALE FERROVIA		OCCUPAZIONE TEMPORANEA NON PREORDINATA ALL' ESPROPRIO
	ESPROPRIAZIONI PER LA NUOVA SEDE FERROVIARIA E SUE DIPENDENZE		AREE DA SOTTOPORRE AD OCCUPAZIONE TEMPORANEA (ED ADIBIRE A DEPOSITO TEMPORANEO DEI MATERIALI DA SCAVO) QUALORA VENISSE A MANCARE TEMPORANEAMENTE LA DISPONIBILITA' DI UNO O PIU' SITI DI CONFERIMENTO TRA QUELLI INDIVIDUATI NEL PIANO DI UTILIZZO DELLE TERRE
	ESPROPRIAZIONI PER DEVIAZIONI DI STRADE, CANALI E FOSSI		STRADE PUBBLICHE
	ESPROPRIAZIONI PER OPERE DI MITIGAZIONE AMBIENTALE		ACQUE PUBBLICHE
	RELIQUATI		FABBRICATI
	DEMOLIZIONI FABBRICATI		NUMERO DI PIANO
	DEMOLIZIONI FABBRICATI E MANUFATTI NON PRESENTI IN MAPPA		CONFINE PARTICELLA
	ASSERVIMENTI		LIMITE FOGLIO DI MAPPA
	ASSERVIMENTI PER INTERVENTI DIRETTI SUI RICETTORI		

COMMITTENTE:



PROGETTAZIONE:



DIREZIONE GESTIONE PROGETTI INFRASTRUTTURALI
S.O. PERMESSUALISTICA, ESPROPRI E SUBAPPALTI

PROGETTO FATTIBILITA' TECNICO ECONOMICA

POTENZIAMENTO INFRASTRUTTURALE ORTE-FALCONARA
RADDOPPIO DELLA TRATTA PM228-CASTELPLANIO
Lotto 2

PIANO PARTICELLARE COMUNE DI GENGA (AN) - TAV. 3/3

SCALA :
1:2000

COMMESSA	LOTTO	FASE	ENTE	TIPO DOC.	OPERA/DISCIPLINA	PROGR.	REV.
IR0F	02	R	43	BD	AQ0000	004	B

Revis.	Descrizione	Redatto	Data	Verificato	Data	Approvato	Data	Autorizzato
A	Emissione esecutiva	P. Cucino	10/2021	S. Ciotoli I. De Blasis	10/2021	C. Urciuoli	10/2021	R. Ferro 10/2021
B	Emissione per C.d.S.	I. De Blasis	11/2021	S. Ciotoli	11/2021	C. Urciuoli	11/2021	R. Ferro 11/2021
C	Emissione per C.d.S.	I. De Blasis	02/2022	S. Ciotoli	02/2022	C. Urciuoli	02/2022	R. Ferro 02/2022