


- NUOVA VIANITÀ INTERNA
- AREA CAMPER
- PLAYGROUND
- PORTICO
- FABBRICATO VAGATORI
- STORIO
- MERCATO - FOOD COURT
- PROPOSTA PER LA RISTRUTTURAZIONE BOX COMMERCIALI
- PIAZZA - MERCATO
- STAZIONE FABBRICATO VAGATORI
- PISTA CICLABILE DI COLLEGAMENTO STAZIONE CEDOVA ESINO
- PARCHEGGIO AUTO LATO NORD
- VESTIBOLO BIGLIETTERIA
- BIGLIETTERIA
- VESTIBOLO BIGLIETTERIA
- PARCHEGGIO AUTO LATO SUD
- PORTICO AREA DI ATTESA VIANITÀ
- FERRARIA BUS TURISTICI
- LOCALI TECNICI
- MERCATO CALZABIA
- NUOVA VIANITÀ ESTERNA

KEY PLAN

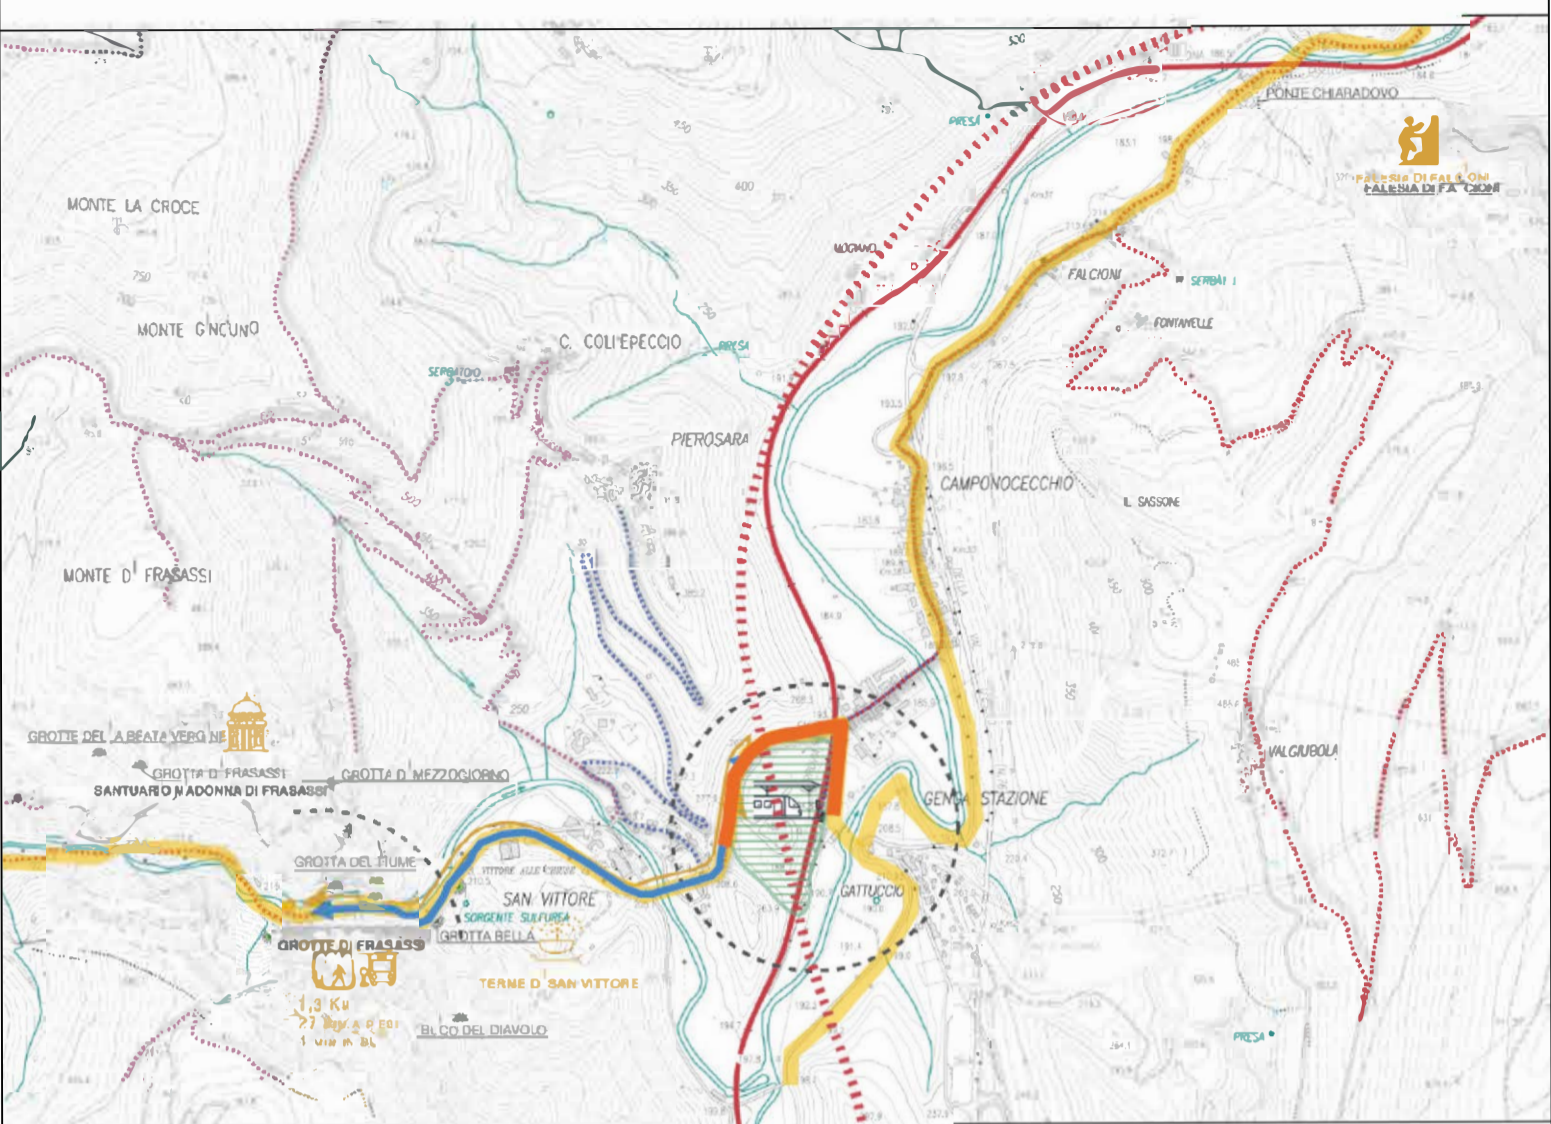

COMMITTENTE:
RFI
 RETE FERROVIARIA ITALIANA
 GRUPPO FERROVIE DELLO STATO ITALIANO

PROGETTAZIONE:
ITALFERR
 GRUPPO FERROVIE DELLO STATO ITALIANO

DIREZIONE TECNICA
 U.O. ARCHITETTURA STAZIONI E TERRITORIO

PROGETTO FATTIBILITÀ TECNICO ECONOMICA

POTENZIAMENTO INFRASTRUTTURALE ORTE-FALCONARA
RADDOPPIO DELLA TRATTA PM228-CASTELPLANIO
Lotto 2

FV01 - STAZIONE DI GENGA

PLANIMETRIA DI INQUADRIAMENTO ANTE/POST OPERAM

SCALA: 1:1000

COMMESSA	LOTTO	FASE	ENTE	TIPO DOC.	OPERA/DISCIPLINA	PROGR.	REV.
IR0F	02	R	44	P7	FV0100	001	A

Revis.	Descrizione	Redatto	Data	Verificato	Data	Approvato	Data	Autofirmato	Data
A	EMISSIONE ESECUTIVA	P. Colone	Set 2021	C. Basso	Set 2021	C. Basso	Set 2021		

File: 86c47847711c100011A.42 n. Elab.: