SEZIONE A-A
SCALA 1:200

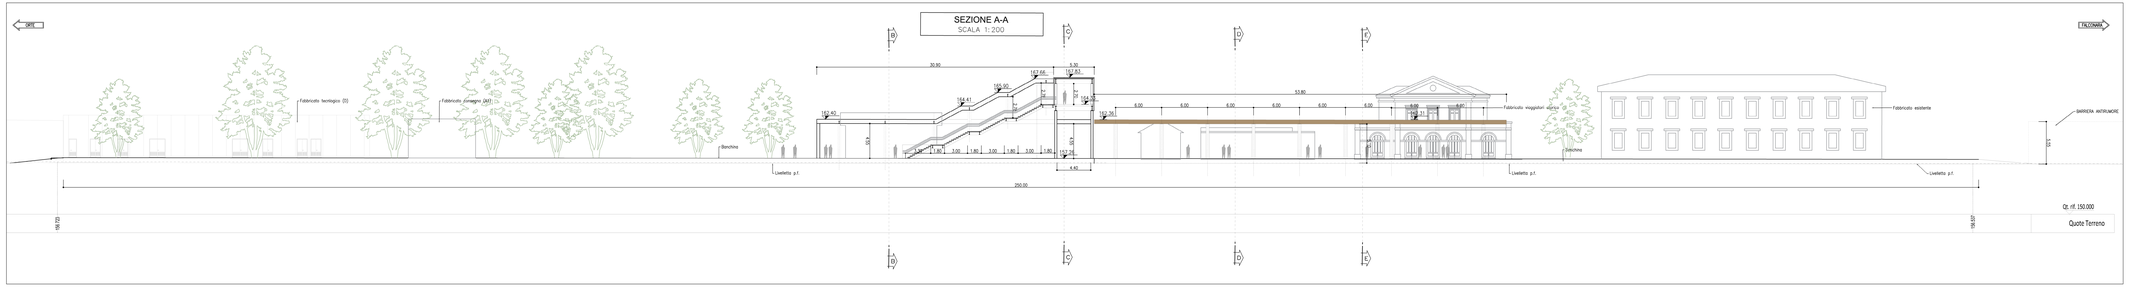

SEZIONE B-B
SCALA 1:200

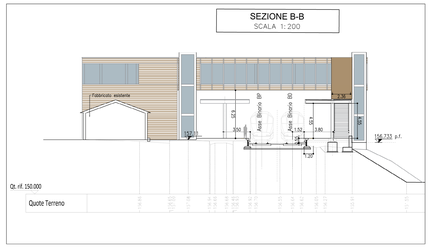

SEZIONE C-C
SCALA 1:200

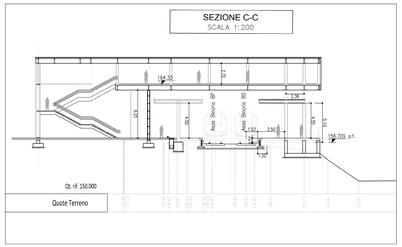

SEZIONE D-D
SCALA 1:200

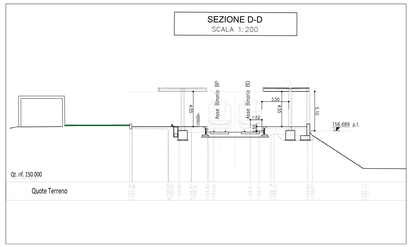

SEZIONE E-E
SCALA 1:200

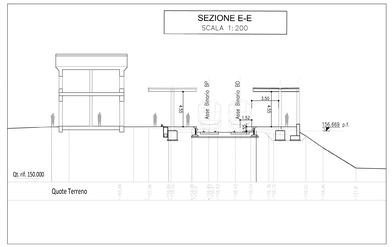

PROSPETTO LATO CITTA'
SCALA 1:200

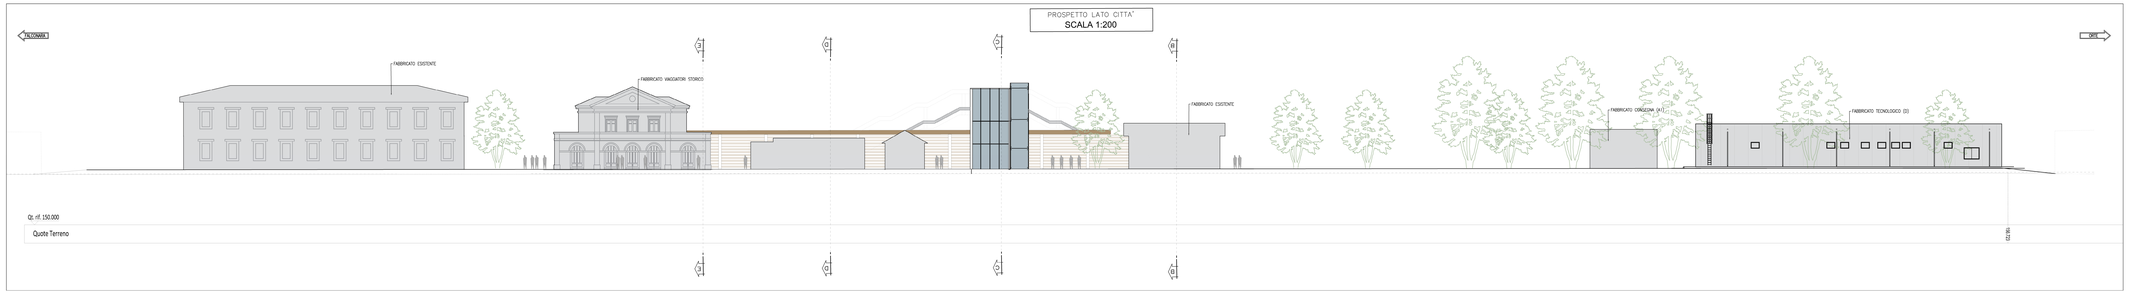

COMMITTENTE:

RFI RETE FERROVIARIA ITALIANA
GRUPPO FERROVIE DELLO STATO ITALIANE

PROGETTAZIONE:

ITALFERR
GRUPPO FERROVIE DELLO STATO ITALIANE

DIREZIONE TECNICA
U.O. ARCHITETTURA STAZIONI E TERRITORIO

PROGETTO FATTIBILITA' TECNICO ECONOMICA

POTENZIAMENTO INFRASTRUTTURALE ORTE-FALCONARA
RADDOPPIO DELLA TRATTA PM228-CASTELPLANIO
Lotto 2

FV02 - Fermata SERRA S. QUIRICO

SEZIONI TRASVERSALI E LONGITUDINALI

SCALA : 1 : 200

COMMESSA	LOTTO	FASE	ENTE	TIPO DOC.	OPERA/DISCIPLINA	PROGR.	REV.
I R 0 F	0 2	R	4 4	W 9	F V 0 2 0 0	0 0 1	A

Revis.	Descrizione	Redatto	Data	Verificato	Data	Approvato	Data	Autorizzato	Data
A	EMISSIONE ESECUTIVA	A. Cuomo	Set. 2021	C. Isaia	Set. 2021	C. Vincenzi	Set. 2021	S. Martina	Set. 2021

File: I80F02R44W9FV0200001A.dwg

n. Elab.: