


LEGENDA

MITIGAZIONI			
Simbolo	Descrizione	Simbolo	Descrizione
	BAGNATURA PISTE		BARRIERE ANTIRUMORE FISSE DI CANTIERE Altezza 5 m
	SPAZZOLATURA PISTE		BAGNATURA PIAZZALE

RICETTORI			
Colore	Descrizione	Colore	Descrizione
	RESIDENZIALE		MONUMENTALE E RELIGIOSO
	ARTIGIANALE, COMMERCIALE E SERVIZI		PERTINENZA F.S.
	INDUSTRIE		ASILI, SCUOLE ED UNIVERSITA'
	RUDERI, DISMESSI, BOX E DEPOSITI		OSPEDALI E CASE DI CURA

CANTIERI			
Simbolo	Descrizione	Simbolo	Descrizione
	CB - CANTIERE BASE		CA - CANTIERE DI ARMAMENTO
	AT - AREA TECNICA		AS - AREA DI STOCCAGGIO
	CO - CANTIERE OPERATIVO		ACCESSO AI CANTIERI
	DT - DEPOSITO TEMPORANEO		CANTIERI OGGETTO DI ALTRO APPALTO
	AREA DI LAVORO		

VIABILITA'			
Simbolo	Descrizione	Simbolo	Descrizione
	TRACCIATO DI PROGETTO		VIABILITA' PRINCIPALE
	PISTA DI CANTIERE		VIABILITA' SECONDARIA

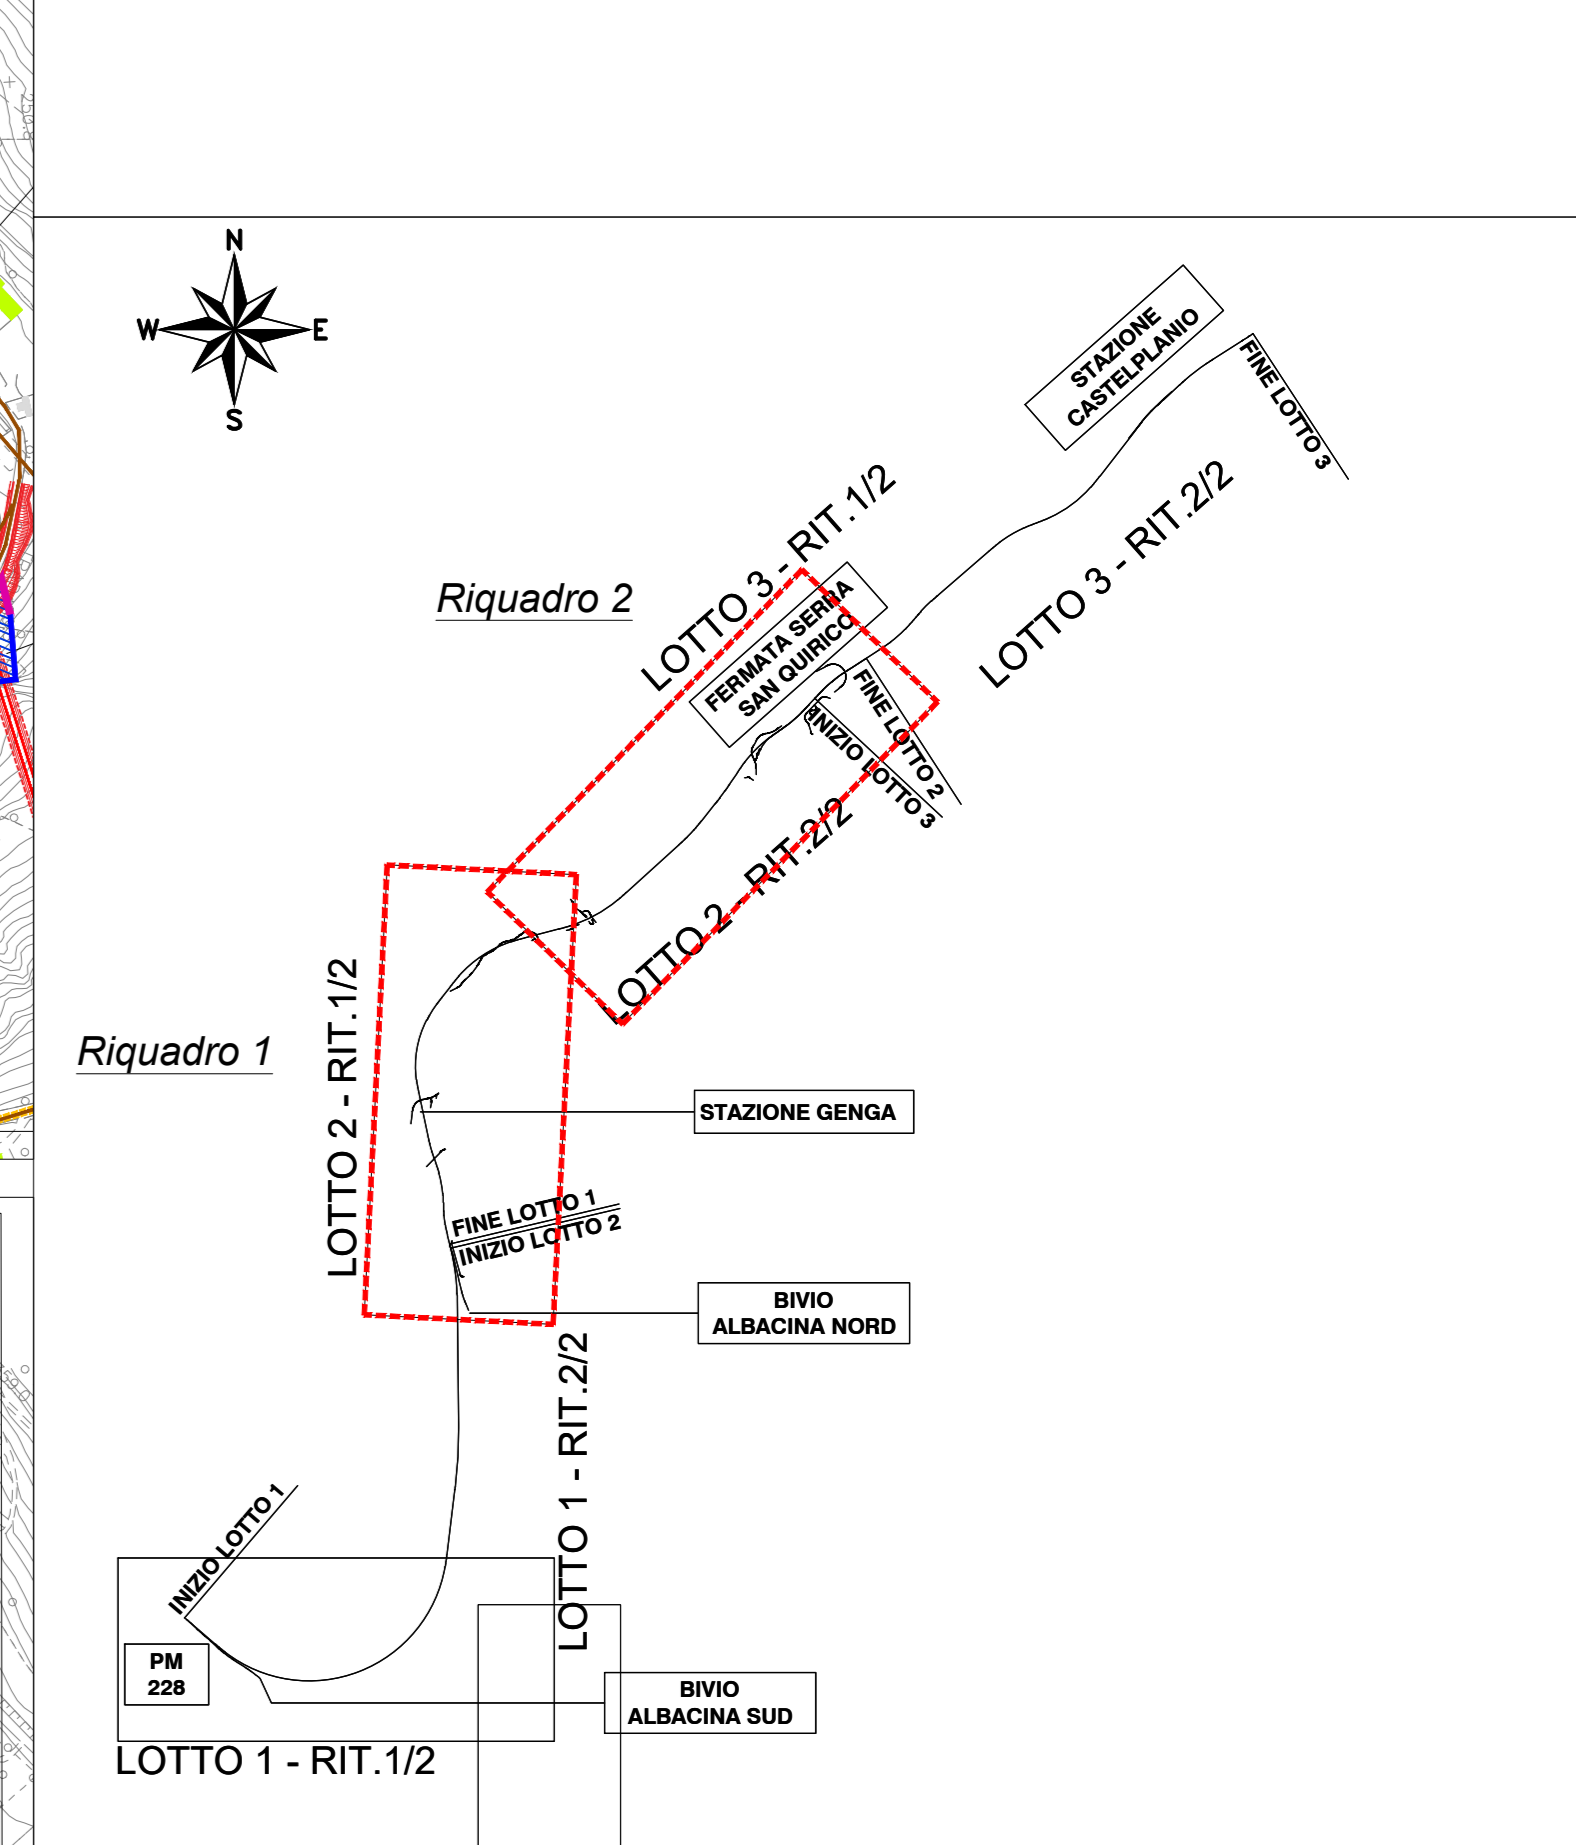

COMMITTENTE:

RFI
GRUPPO FERROVIARIO ITALIANO
 GRUPPO FERROVIE DELLO STATO ITALIANE

PROGETTAZIONE:

ITALFERR
 GRUPPO FERROVIE DELLO STATO ITALIANO

DIREZIONE TECNICA
 U.O. GEOLOGIA TECNICA, DELL'AMBIENTE E DEL TERRITORIO

PROGETTO FATTIBILITA' TECNICO ECONOMICA

POTENZIAMENTO INFRASTRUTTURALE ORTE-FALCONARA
 RADDOPPIO DELLA TRATTA PM228-CASTELPLANIO
 Lotto 2

PROGETTO AMBIENTALE DELLA CANTIERIZZAZIONE

Planimetria di ubicazione degli interventi di mitigazione

SCALA : 1 : 5000

COMMESSA	LOTTO	FASE	ENTE	TIPO DOC.	OPERA/DISCIPLINA	PROGR.	REV.
IR/OF	02	R	69	P5	CA/00/00	001	B

Revis.	Descrizione	Redatto	Data	Verificato	Data	Approvato	Data
A	EMISSIONE DEFINITIVA	M. Maja	Nov. 2021	D. Bernasconi	Nov. 2021	C. Ursoldi	Nov. 2021
B	EMISSIONE DEFINITIVA	M. Maja	Gen. 2022	D. Bernasconi	Gen. 2022	C. Ursoldi	Gen. 2022

File: 02R69F9CA000001B n. Elab.: