



DETTAGLIO A  
AV046 - VALLE DEL SENTINO

Scala 1:10.000

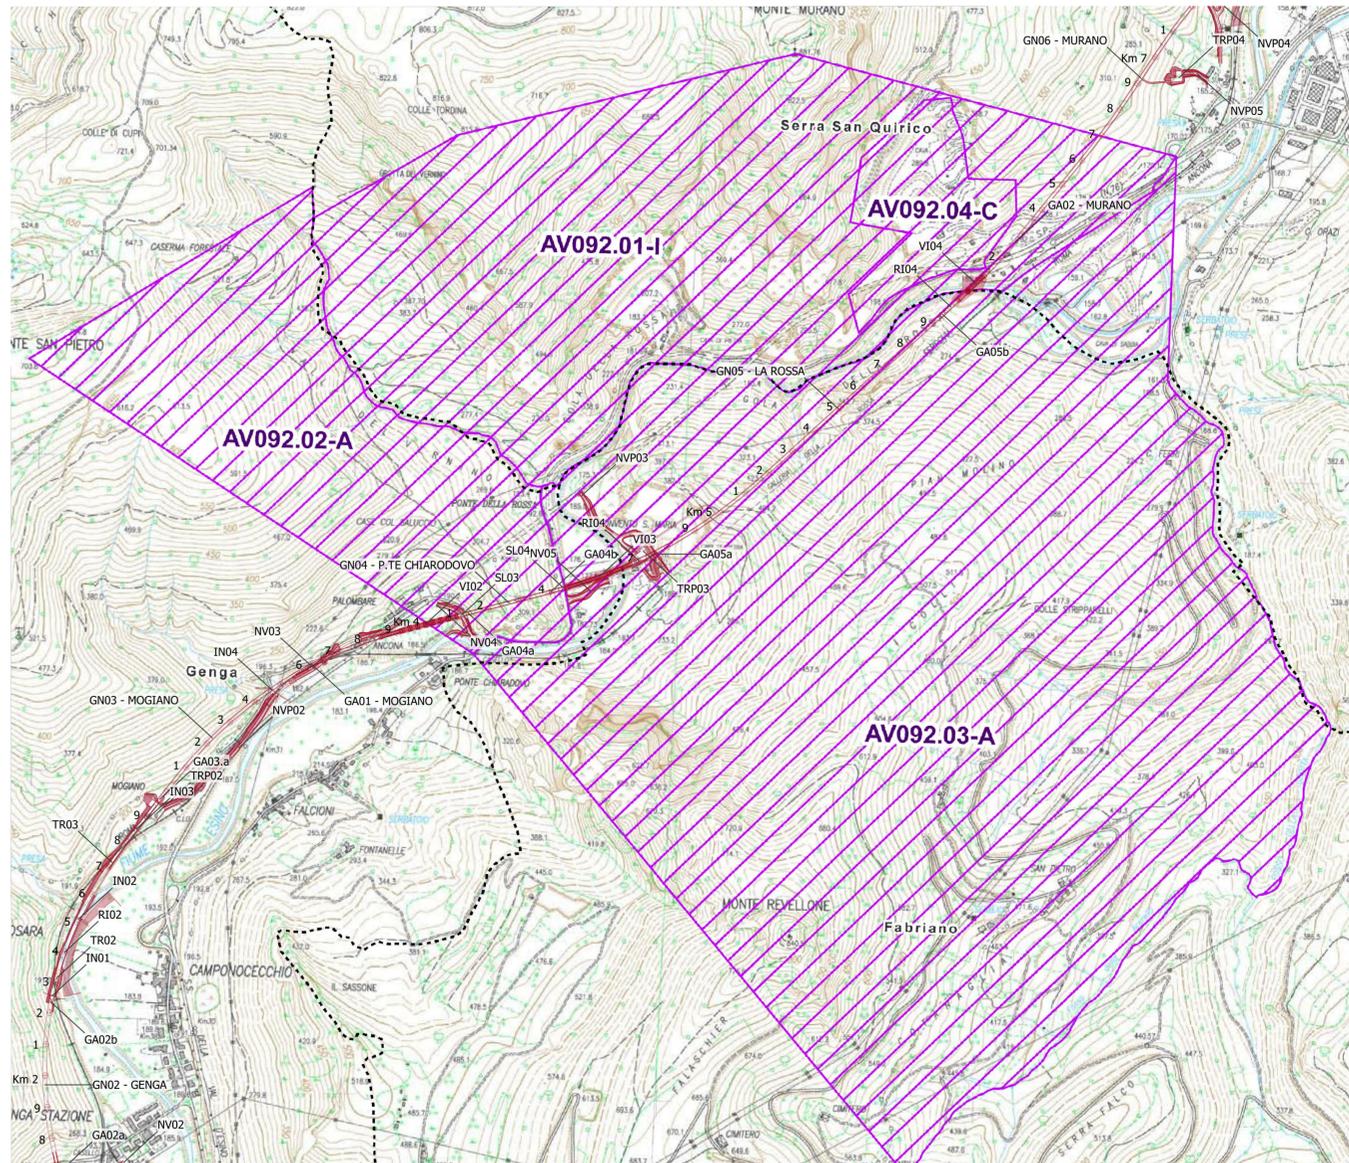

DETTAGLIO B  
AV092 - GOLA DELLA ROSSA

Scala 1:10.000

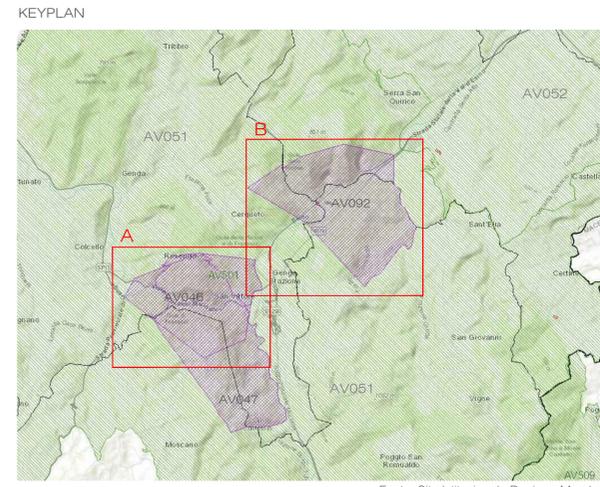

LEGENDA

TRACCIATO DI PROGETTO

- Tracciato ferroviario
- Nuova viabilità

QUADRO DEI VINCOLI PAESAGGISTICO-AMBIENTALI E MONUMENTALI  
ULTERIORI BENI PAESAGGISTICI VINCOLATI AI SENSI DELL'ART. 136 DEL D.LGS 42/2004,  
RICOMPRESI ALL'INTERNO DEI VINCOLI AV501 - AV502 (Vincoli Galassini)  
e interferiti dalle opere di progetto

- AV046  
Valle del Sentino  
D.M. 12.10.1962
- AV092  
Gola della Rossa  
D.M. 11.09.1974

Fonte: Sito Istituzionale Regione Marche

0 25 50 100 m

COMMITTENTE:

**RFI**  
RETE FERROVIARIA ITALIANA  
GRUPPO FERROVIE DELLO STATO ITALIANE

PROGETTAZIONE:

**ITALFERR**  
GRUPPO FERROVIE DELLO STATO ITALIANE

DIREZIONE TECNICA

U.O. ARCHITETTURA, AMBIENTE E TERRITORIO  
S.O. AMBIENTE

PROGETTO DI FATTIBILITA' TECNICA ECONOMICA

POTENZIAMENTO INFRASTRUTTURALE ORTE-FALCONARA  
RADDOPPIO DELLA TRATTA PM228-CASTELPLANIO

LOTTO 2

Relazione Paesaggistica ai sensi del DPCM 12.12.2005  
Carta dei vincoli e delle tutele 2/2 - Art. 136 D.Lgs 42/2004

SCALA :  
1:10.000

Rev.	Descrizione	Redatto	Data	Verificato	Data	Approvato	Data	Autorizzato Data
A	Emissione esecutiva	M. Mulè	Novembre 2021	S. Chiuchio	Novembre 2021	C. Urcioli	Novembre 2021	C. Urcioli
B	Emissione esecutiva	M. Mulè	Gennaio 2022	S. Chiuchio	Gennaio 2022	C. Urcioli	Gennaio 2022	C. Urcioli

IR0F02R22N4IM0002001B.dwg

n. Elab.: