PROFILO - Scala 1:5.000 / 1:250

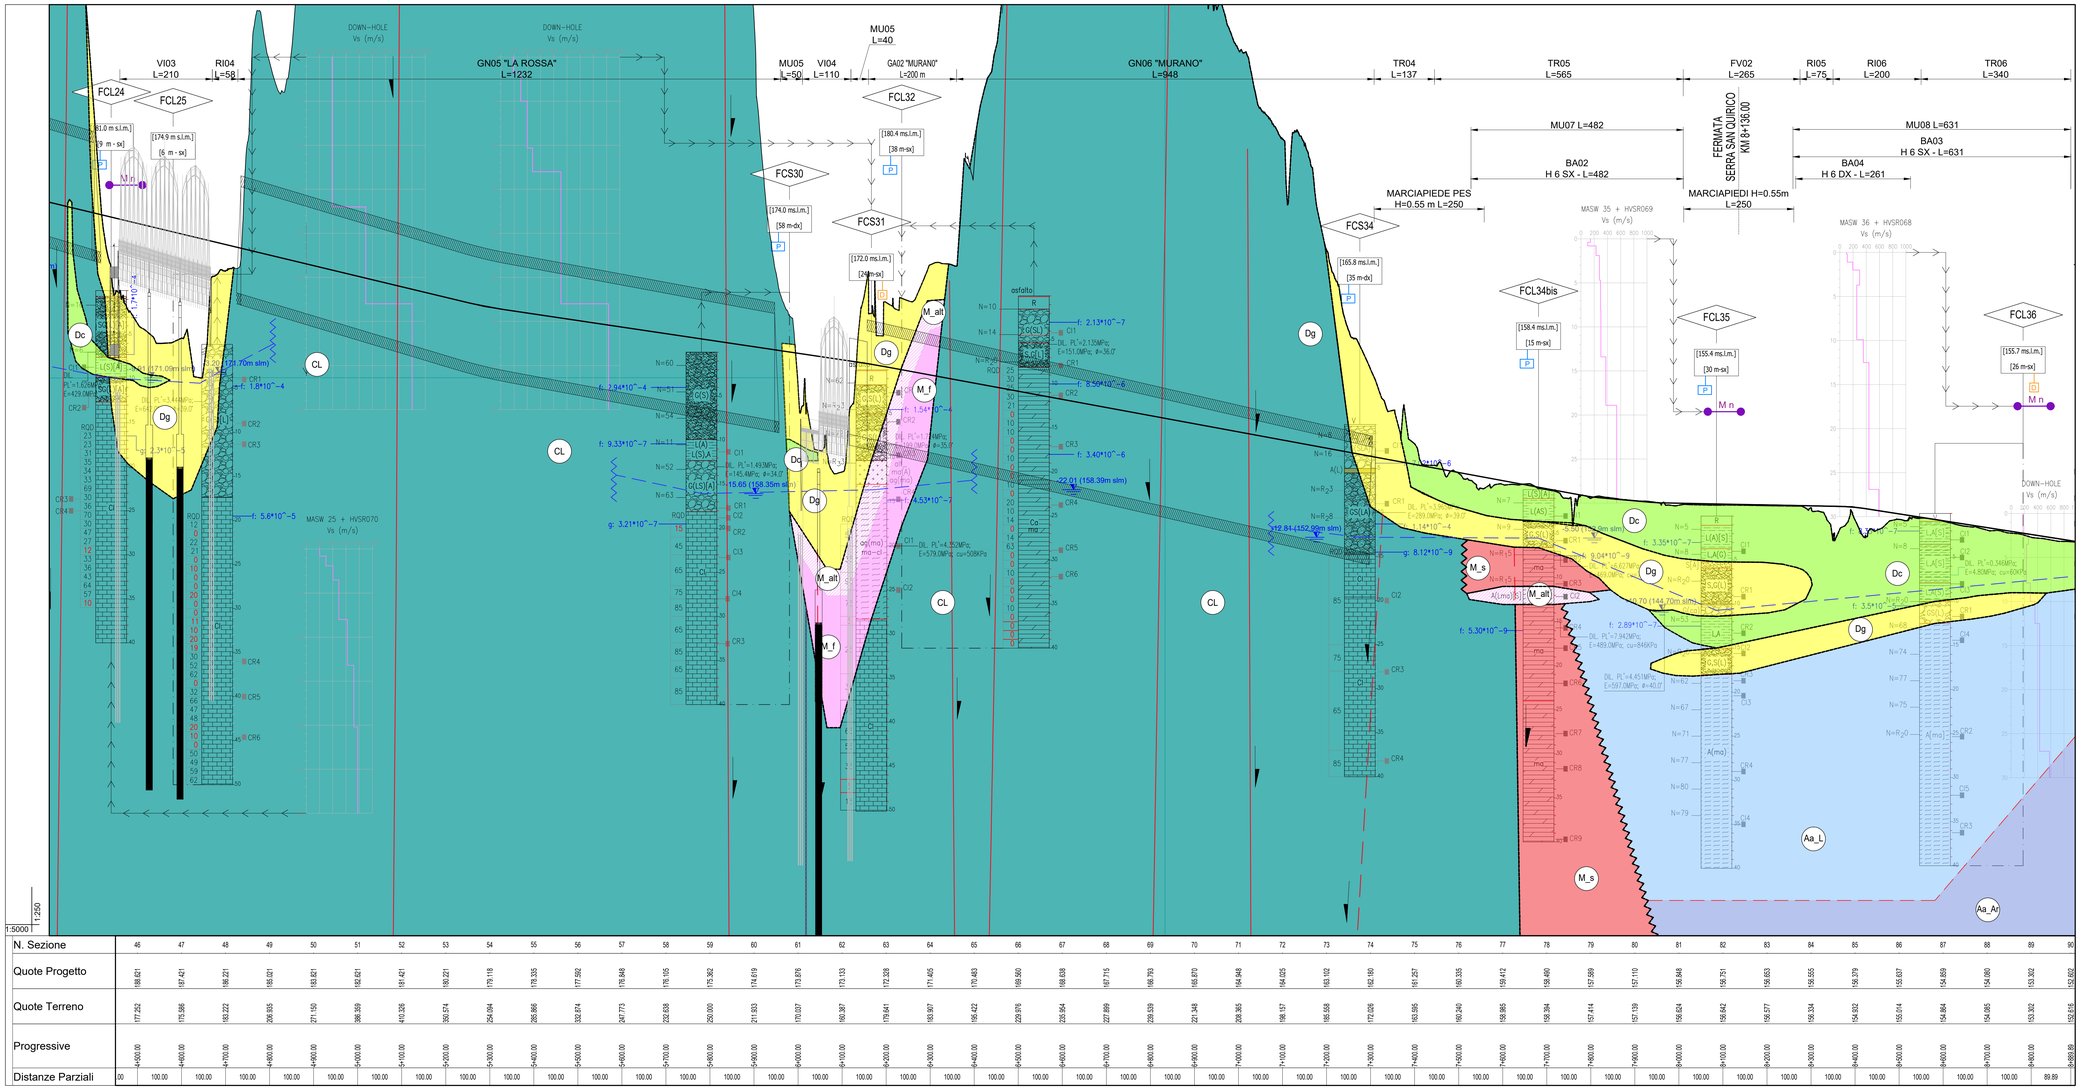

N. Sezione	46	47	48	49	50	51	52	53	54	55	56	57	58	59	60	61	62	63	64	65	66	67	68	69	70	71	72	73	74	75	76	77	78	79	80	81	82	83	84	85	86	87	88	89	90
Quote Progetto	188.021	187.421	186.221	185.021	183.821	182.621	181.421	180.221	179.118	178.353	177.592	176.848	176.105	175.362	174.619	173.876	173.133	172.328	171.405	170.483	169.560	168.638	167.715	166.793	165.870	164.948	164.025	163.102	162.180	161.257	160.335	159.412	158.490	157.568	157.110	156.948	156.751	156.633	156.555	156.379	155.837	154.859	154.080	153.302	152.602
Quote Terreno	177.252	175.586	183.222	206.935	271.150	386.359	410.326	350.574	254.094	265.866	332.874	247.773	233.628	250.000	211.933	170.037	160.307	179.641	183.907	195.422	229.976	255.954	227.899	229.539	221.348	206.363	198.137	185.568	172.026	163.595	160.240	158.865	158.394	157.414	157.139	156.424	156.642	156.577	156.334	154.932	155.014	154.864	154.085	153.302	152.616
Progressive	4+600.00	4+620.00	4+640.00	4+660.00	4+680.00	4+700.00	4+720.00	4+740.00	4+760.00	4+780.00	4+800.00	4+820.00	4+840.00	4+860.00	4+880.00	4+900.00	4+920.00	4+940.00	4+960.00	4+980.00	5+000.00	5+020.00	5+040.00	5+060.00	5+080.00	5+100.00	5+120.00	5+140.00	5+160.00	5+180.00	5+200.00	5+220.00	5+240.00	5+260.00	5+280.00	5+300.00	5+320.00	5+340.00	5+360.00	5+380.00	5+400.00	5+420.00	5+440.00	5+460.00	5+480.00	5+500.00	5+520.00
Distanze Parziali	00	100.00	100.00	100.00	100.00	100.00	100.00	100.00	100.00	100.00	100.00	100.00	100.00	100.00	100.00	100.00	100.00	100.00	100.00	100.00	100.00	100.00	100.00	100.00	100.00	100.00	100.00	100.00	100.00	100.00	100.00	100.00	100.00	100.00	100.00	100.00	100.00	100.00	100.00	100.00	100.00	100.00	100.00	100.00	89.89

1:5000 | 1:250

KEY PLAN - Scala 1:20.000

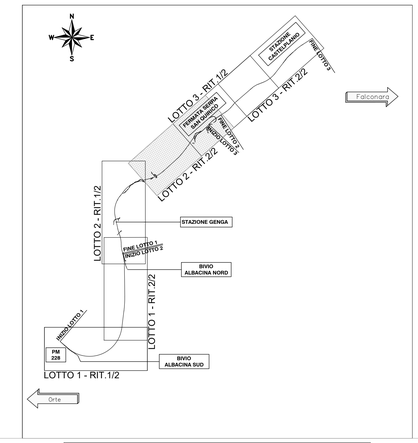

STRALCIO PALNIMETRICO - Scala 1:5.000

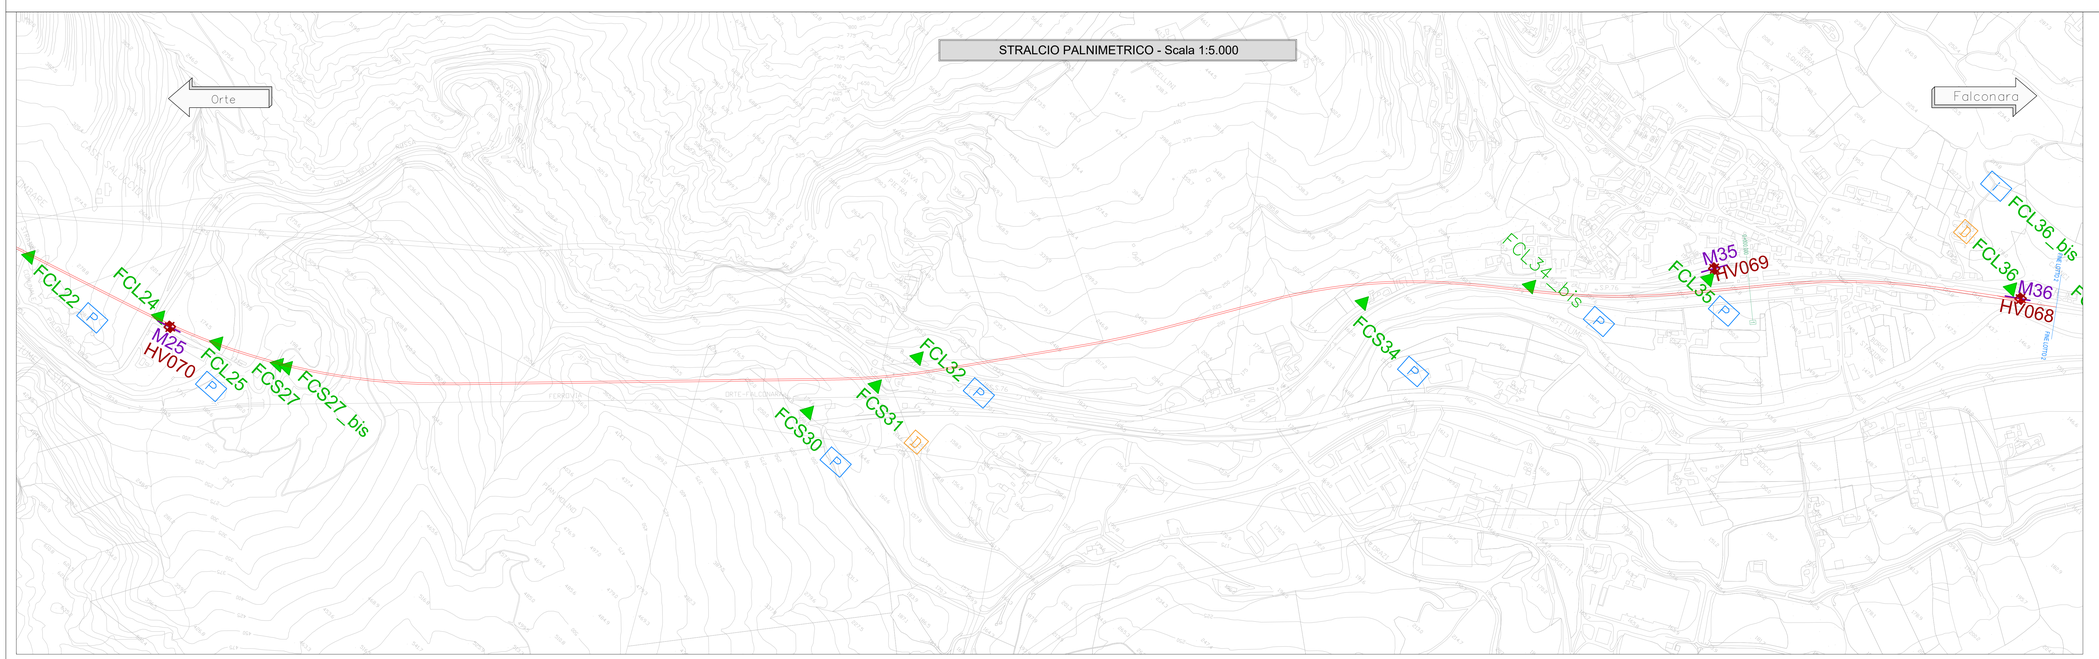

SIMBOLI	
XXXm P D	SONDAGGIO (attrezzato con piezometro o inclinometro e/o down-hole)
	FAGLIA CERTA
	FAGLIA INCERTA O SEPOLTA
M.Xx	PROVE GEOFISICHE DI TIPO MASW+HVSR
-XX.XX	PROFONDITA' DI FALDA (SOGGIACENZA) MISURATA IN FORO DI SONDAGGIO NEL CORSO DEL MONITORAGGIO PIEZOMETRICO
	ANDAMENTO CERTO DELLA FALDA
	ANDAMENTO INCERTO DELLA FALDA

LEGENDA			
UNITA' GEOTECNICA	DESCRIZIONE	UNITA' GEOLOGICA
	ALLUVIONI TERRAZZATE E DEPOSITI DI VERSANTE	
Dc	Livelli a prevalente componente limoso argillosa	MUSbn, MUSa, MTibn, MTla
Dg	Livelli a prevalente componente ghiaioso sabbiosa	
	FORMAZIONI CALCAREE	
CL	Calcari	COI, MAI, MAS2, POD, SAA1, SAA2, SAA3, SBI,VAS
	FORMAZIONI MARNOSE	
M_b	Bisciaro	BIS
M_f	Marne a fucoidi	FUC
M_s	Scaglia Cinerea, Schlier	SCC, SCH
M_alt	Fasce di alterazione delle formazioni marnose (tutte)	BIS, FUC, SCC, SCH
	ARGILLE AZZURRE	
Aa_L	Limo con argilla, sabbiosa o debolmente sabbiosa	FAAe, FAA2
Aa_Ar	Livelli arenacei, a granulometria da medio-fine a grossolana	

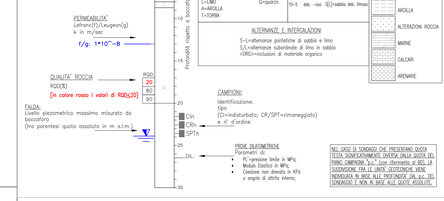

COMMITTENTE:

RFI RETE FERROVIARIA ITALIANA
GRUPPO FERROVIE DELLO STATO ITALIANE

PROGETTAZIONE:

ITALFERR
GRUPPO FERROVIE DELLO STATO ITALIANE

DIREZIONE TECNICA
U.O. OPERE GEOTECNICHE

PROGETTO FATTIBILITA' TECNICO ECONOMICA

POTENZIAMENTO INFRASTRUTTURALE ORTE–FALCONARA
RADDOPPIO DELLA TRATTA PM228–CASTELPLANIO
LOTTO 02

GEOTECNICA

PLANOPROFILO GEOTECNICO DI LINEA
TAV. 2 DI 2

SCALA : 1:250/5000

COMMESSA	LOTTO	FASE	ENTE	TIPO DOC.	OPERA/DISCIPLINA	PROGR.	REV.
I R0F	02	R	11	F5	GE0006	002	A

Revis.	Descrizione	Redatto	Data	Verificato	Data	Approvato	Data	Autorizzato	Data
A	EMISSIONE DEFINITIVA	P. Cucino	Set 2021	M.E.D'Elfremo	Set 2021	C. Urciuoli	Set 2021	L. Berardi	Set 2021

File: IR0F02R11F5GE0006002A.dwg — n. Elab.: