



Per le caratteristiche dei materiali da rilevato e trincea si rimanda a quanto già specificato nel Cap. Costr. O.C.C. e relative deroga.

SEZIONE TIPO IN RILEVATO SENZA BARRIERA ANTIRUMORE

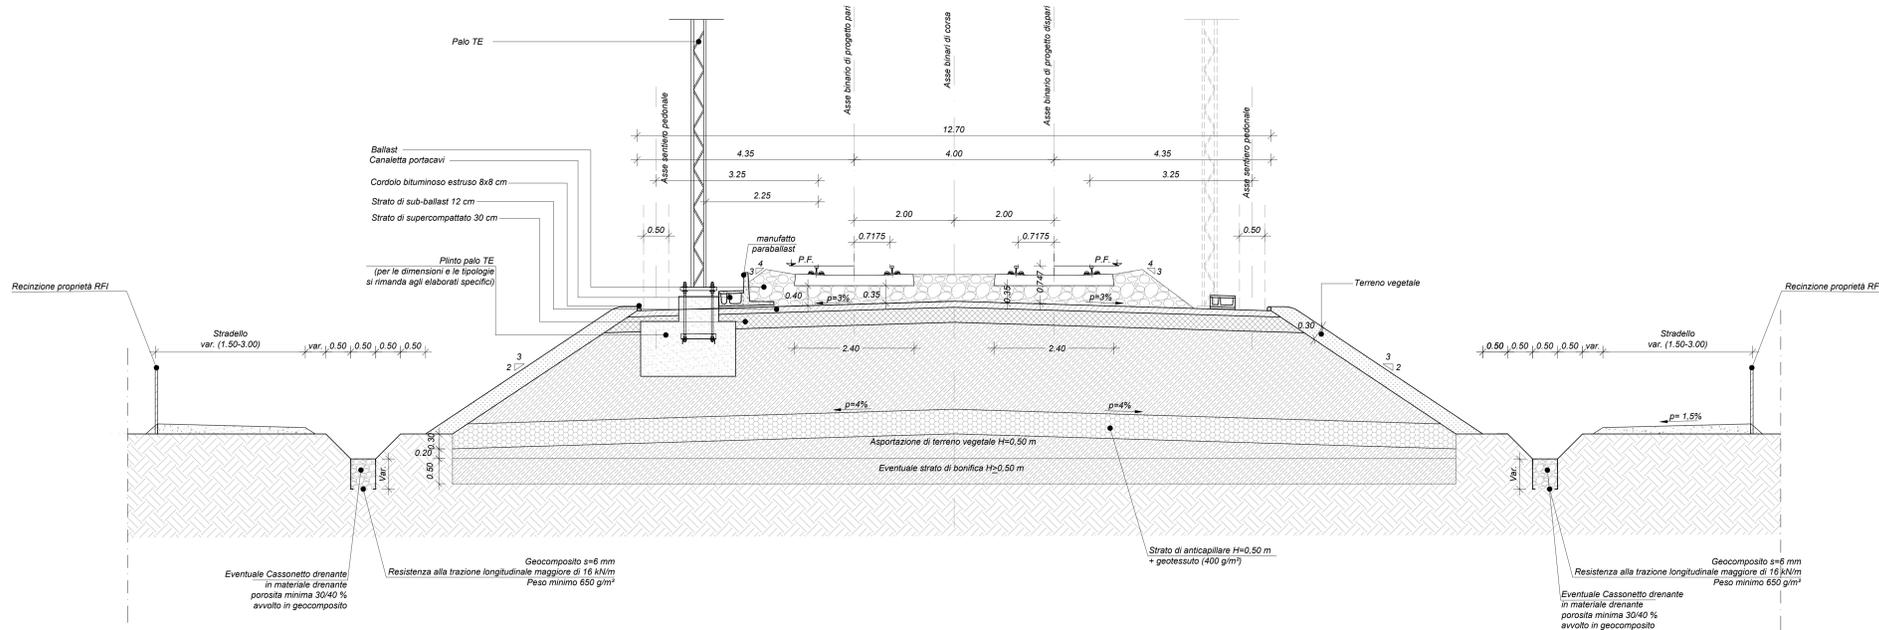

SEZIONE TIPO IN RILEVATO CON BARRIERA ANTIRUMORE

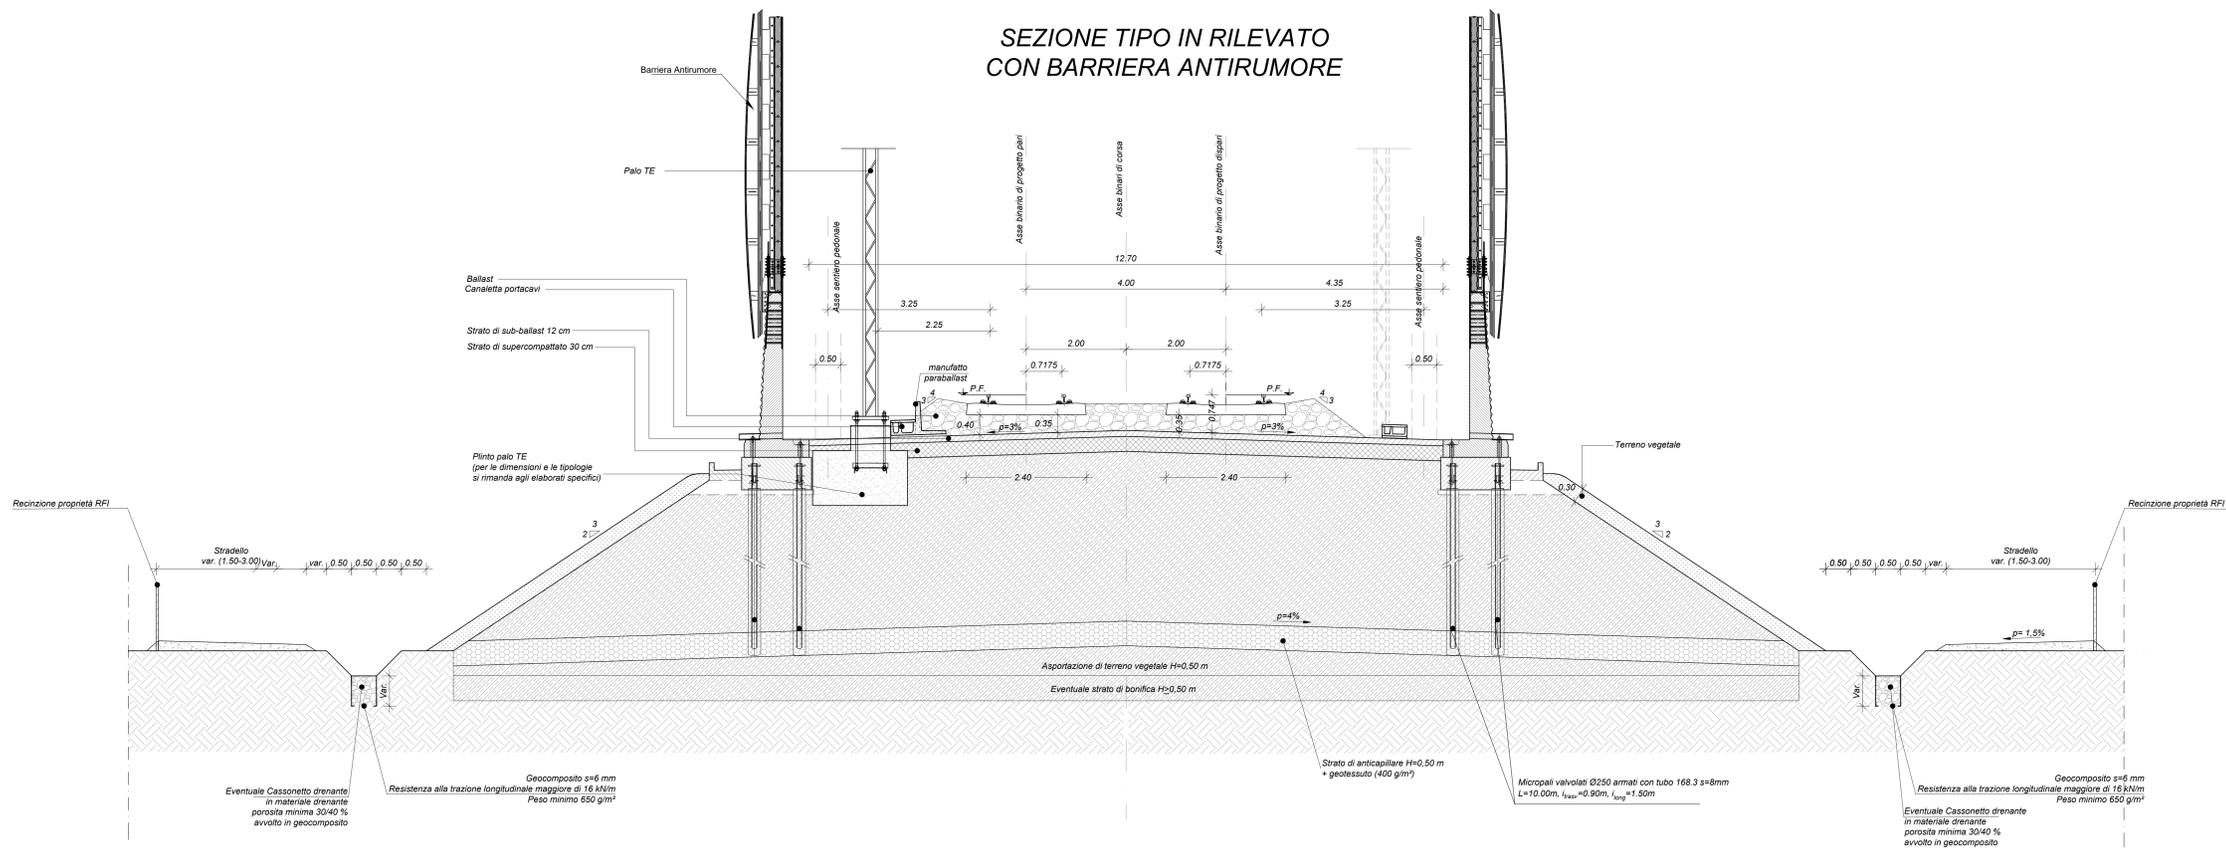

COMMITTENTE:

PROGETTAZIONE:

DIREZIONE TECNICA
U.O. OPERE GEOTECNICHE

PROGETTO FATTIBILITA' TECNICO ECONOMICA

POTENZIAMENTO INFRASTRUTTURALE ORTE-FALCONARA
RADDOPPIO DELLA TRATTA PM228-CASTELPLANIO

INFRASTRUTTURA

SEZIONI TIPO IN RILEVATO FERROVIARIO
A DOPPIO BINARIO (CON E SENZA BARRIERA ANTIRUMORE)

SCALA: 1:50

COMMESSA LOTTO FASE ENTE TIPO DOC. OPERA/DISCIPLINA PROG. REV.

IR0F 00 R 11 WB CS0000 001 A

Revis.	Descrizione	Redatto	Data	Verificato	Data	Approvato	Data	Autorizzato	Data
A	EMISSIONE DEFINITIVA	P. Cosmi	Ser 2021	G. Mareschioni	Ser 2021	C. Urgesi	Ser 2021	L. Berardi	Ser 2021